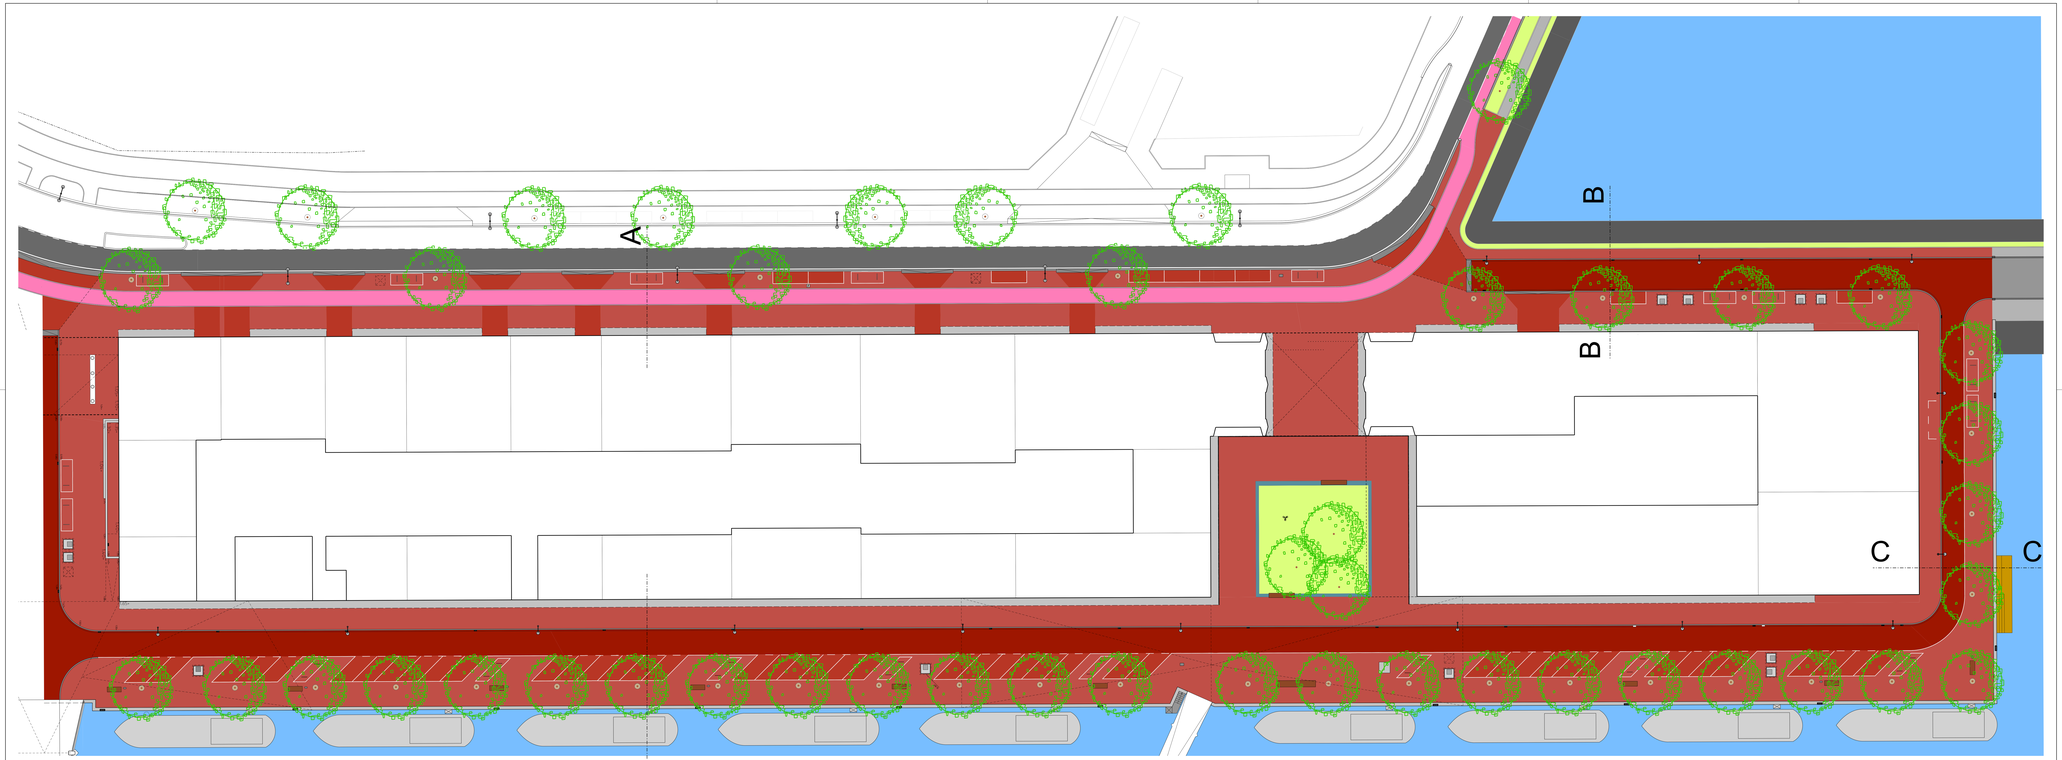

Plattegrond - 1:200

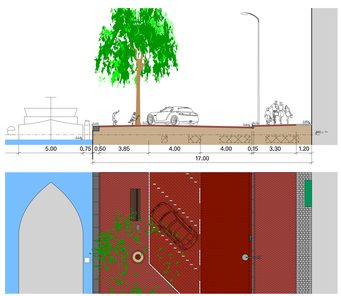

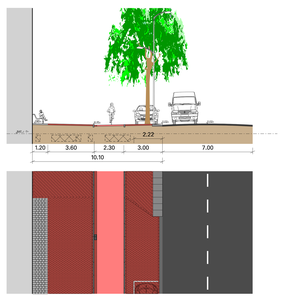

Doorsnede A-A - 1:100

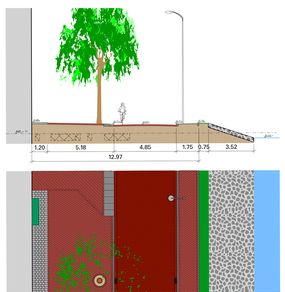

Doorsnede B-B - 1:100

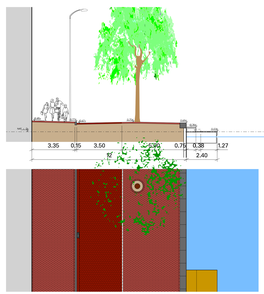

Doorsnede C-C - 1:100

Legenda

- Baksteen, lingeformaat, elleboogverband
- Baksteen, lingeformaat, halfsteensverband
- Baksteen, keiformaat, visgraatverband
- Asfalt
- Rood asfalt
- Inritband, beton, 80x50cm
- Fietsnietjes
- Oplaadpunt electrisch rijden
- Lichtarmatuur aan mast, 8meter
- Lichtarmatuur aan mast, 4meter
- OBS
- Grofvuilaanbiedplaats
- Bomen

Gemeente Amsterdam
Ruimte & Duurzaamheid

Houthaven

Product	**DO Inrichting Eiland o**		
Status	**Definitief**		
Variant			
Opdracht	Grond & Ontwikkeling		
Ontwerp	R&D . ORV	Datum	04-01-2015
Getekend	Dick Wetzels	Revisie	23-08-2018
Projectnr.		Schaal	1:200 @ 1600x904mm
Bestand	pw1...\Houthavens maaiveldinrichting\Landzone\Blok o\Blok o OR		
Model	Plot		
IPS bestand			

Gepkt door : ROSS-Standaard Datum plot : 23-8-2018