Meting In Uitvoering
Wateringweg 109
2031 EG HAARLEM

E-mail: info@miu.nu
BTW-id: NL002076637B09
KvK: 70595828
Bank: RABO
IBAN: NL69RABO0167982346
BIC: RABONL2U

10.2.e TE AMSTERDAM

LINTVOEGWATERPASSING, VLOERWATERPASSING EN N.A.P.-WATERPASSING

22 september 2021

Opdrachtgever:

De 10.2.e

10.2.e

1017 CC Amsterdam

Bijlage(n):

Tekening 21.191-1 lintvoegwaterpassing

Tekening 21.191-2 vloerwaterpassing

Referentie: 21.191

Behandeld door: 10.2.e

INHOUDSOPGAVE:

Inleiding 3

Lintvoegwaterpassing 3

Vloerwaterpassing 3

N.A.P.-waterpassing 4

Algemeen 4

INLEIDING

Meting In Uitvoering heeft in opdracht van De 10.2.e een lintvoegwaterpassing, een vloerwaterpassing en een N.A.P.-waterpassing uitgevoerd ten behoeve van project 10.2.e te Amsterdam.

In deze rapportage wordt het resultaat van de lintvoegwaterpassing, de vloerwaterpassing en de N.A.P.-waterpassing weergegeven.

LINTVOEGWATERPASSING

Meting In Uitvoering heeft een lintvoegwaterpassing uitgevoerd ten behoeve van project 10.2.e te Amsterdam.

Uitvoeringsdatum:

- 14 september 2021

Een lintvoegwaterpassing betreft het meten van een voeglijn van een gebouw met als doel het bepalen van de eventuele scheefstand van een gevel van een gebouw.

Het resultaat van de lintvoegwaterpassing is weergegeven op tekening 21.191-1.

VLOERWATERPASSING

Meting In Uitvoering heeft een vloerwaterpassing uitgevoerd ten behoeve van project 10.2.e 10.2.e te Amsterdam.

Uitvoeringsdatum, adres, etage:

- 14 september 2021, 10.2.e bel-etage.

Een vloerwaterpassing betreft het meten van een vloer met als doel het bepalen van de eventuele scheefstand van deze vloer. Door inzichtelijk te maken waar de grootste verzakkingen in een vloer zijn opgetreden kan een beeld verkregen worden waar de fundering van een gebouw mogelijk de minste kwaliteit heeft.

Het resultaat van de vloerwaterpassing is weergegeven op tekening 21.191-2.

N.A.P.-WATERPASSING

Meting In Uitvoering heeft een N.A.P.-waterpassing uitgevoerd ten behoeve van project 10.2.e te Amsterdam.

Uitvoeringsdatum, adres, omschrijving, N.A.P.-hoogte:

- 14 september 2021, 10.2.e bovenzijde stenen vloer van hal bel-etage linkerzijde deur linkerzijde pand, 1.85 m + N.A.P. (trottoir ca. 1 meter uit de gevel t.p.v. locatie vloerpeil = 0.78 m + N.A.P.)

Een N.A.P.-waterpassing betreft het meten van de hoogte van de bovenzijde van een vloer op de begane grond van een gebouw ten opzichte van het Normaal Amsterdams Peil (N.A.P.) met als doel het vaststellen van een eventuele totale zakking sinds de bouw van een gebouw.

ALGEMEEN

Meting In Uitvoering staat voor u klaar. Indien u vragen heeft over dit rapport kunt u contact met ons opnemen. Wij staan u graag te woord.

Gecontroleerd:


10.2.e

METING IN UITVOERING

Haarlem, 22 september 2021

BIJLAGE I

Tekening 21.191-1 lintvoegwaterpassing

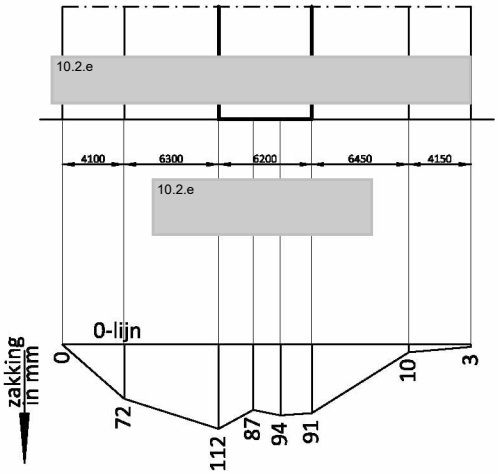


- Zakking is weergegeven in mm t.o.v. het hoogst vastgestelde punt van de lintvoegwaterpassing.

0 10m 20m

Meting In Uitvoering	Wateringweg 109 2031 EG HAARLEM	Telefoon 023-7271251 E-mail info@miu.nu	Datum uitvoering 14-09-2021	Get. HtB
Lintvoegwaterpassing 10.2.e Amsterdam			Projectnr. 21.191	Formaat A4
			Tekeningnr. 1	Schaal 1:500

BIJLAGE II

Tekening 21.191-2 vloerwaterpassing

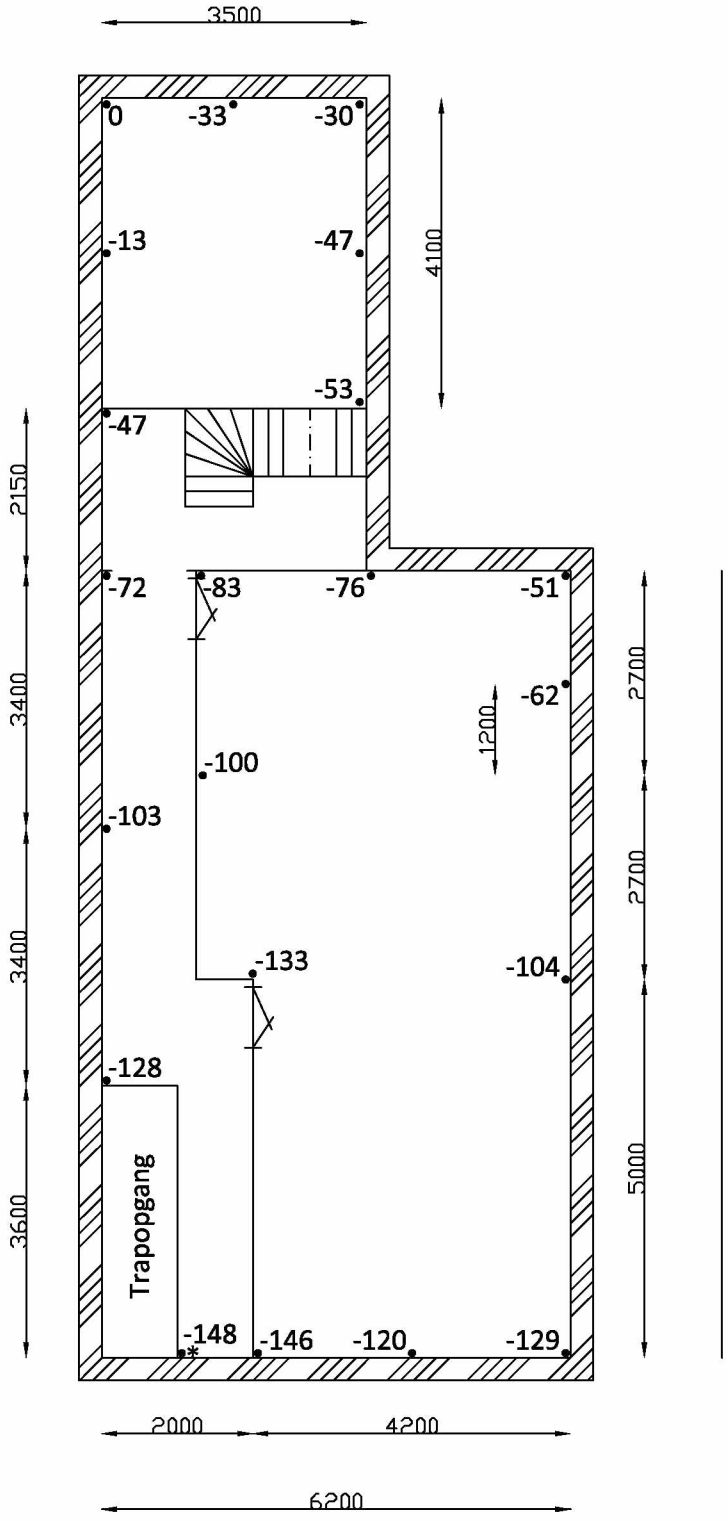

10.2.e - bel-etage

- • = plaats van meting.
- Zakking is weergegeven in mm t.o.v. het hoogst vastgestelde punt van de vloerwaterpassing.
- ∗ = plaats van gemeten N.A.P.-peil bel-etage.
- Het vloerpeil van hal bel-etage 10.2.e ligt op 1.85 m + N.A.P.

Meting In Uitvoering	Wateringweg 109 2031 EG HAARLEM	Telefoon 023-7271251 E-mail info@miu.nu	Datum uitvoering 14-09-2021	Get. HtB	
Vloerwaterpassing 10.2.e - bel-etage Amsterdam			Projectnr. 21.191	Formaat A4	
			Tekeningnr. 2	Schaal 1:100	