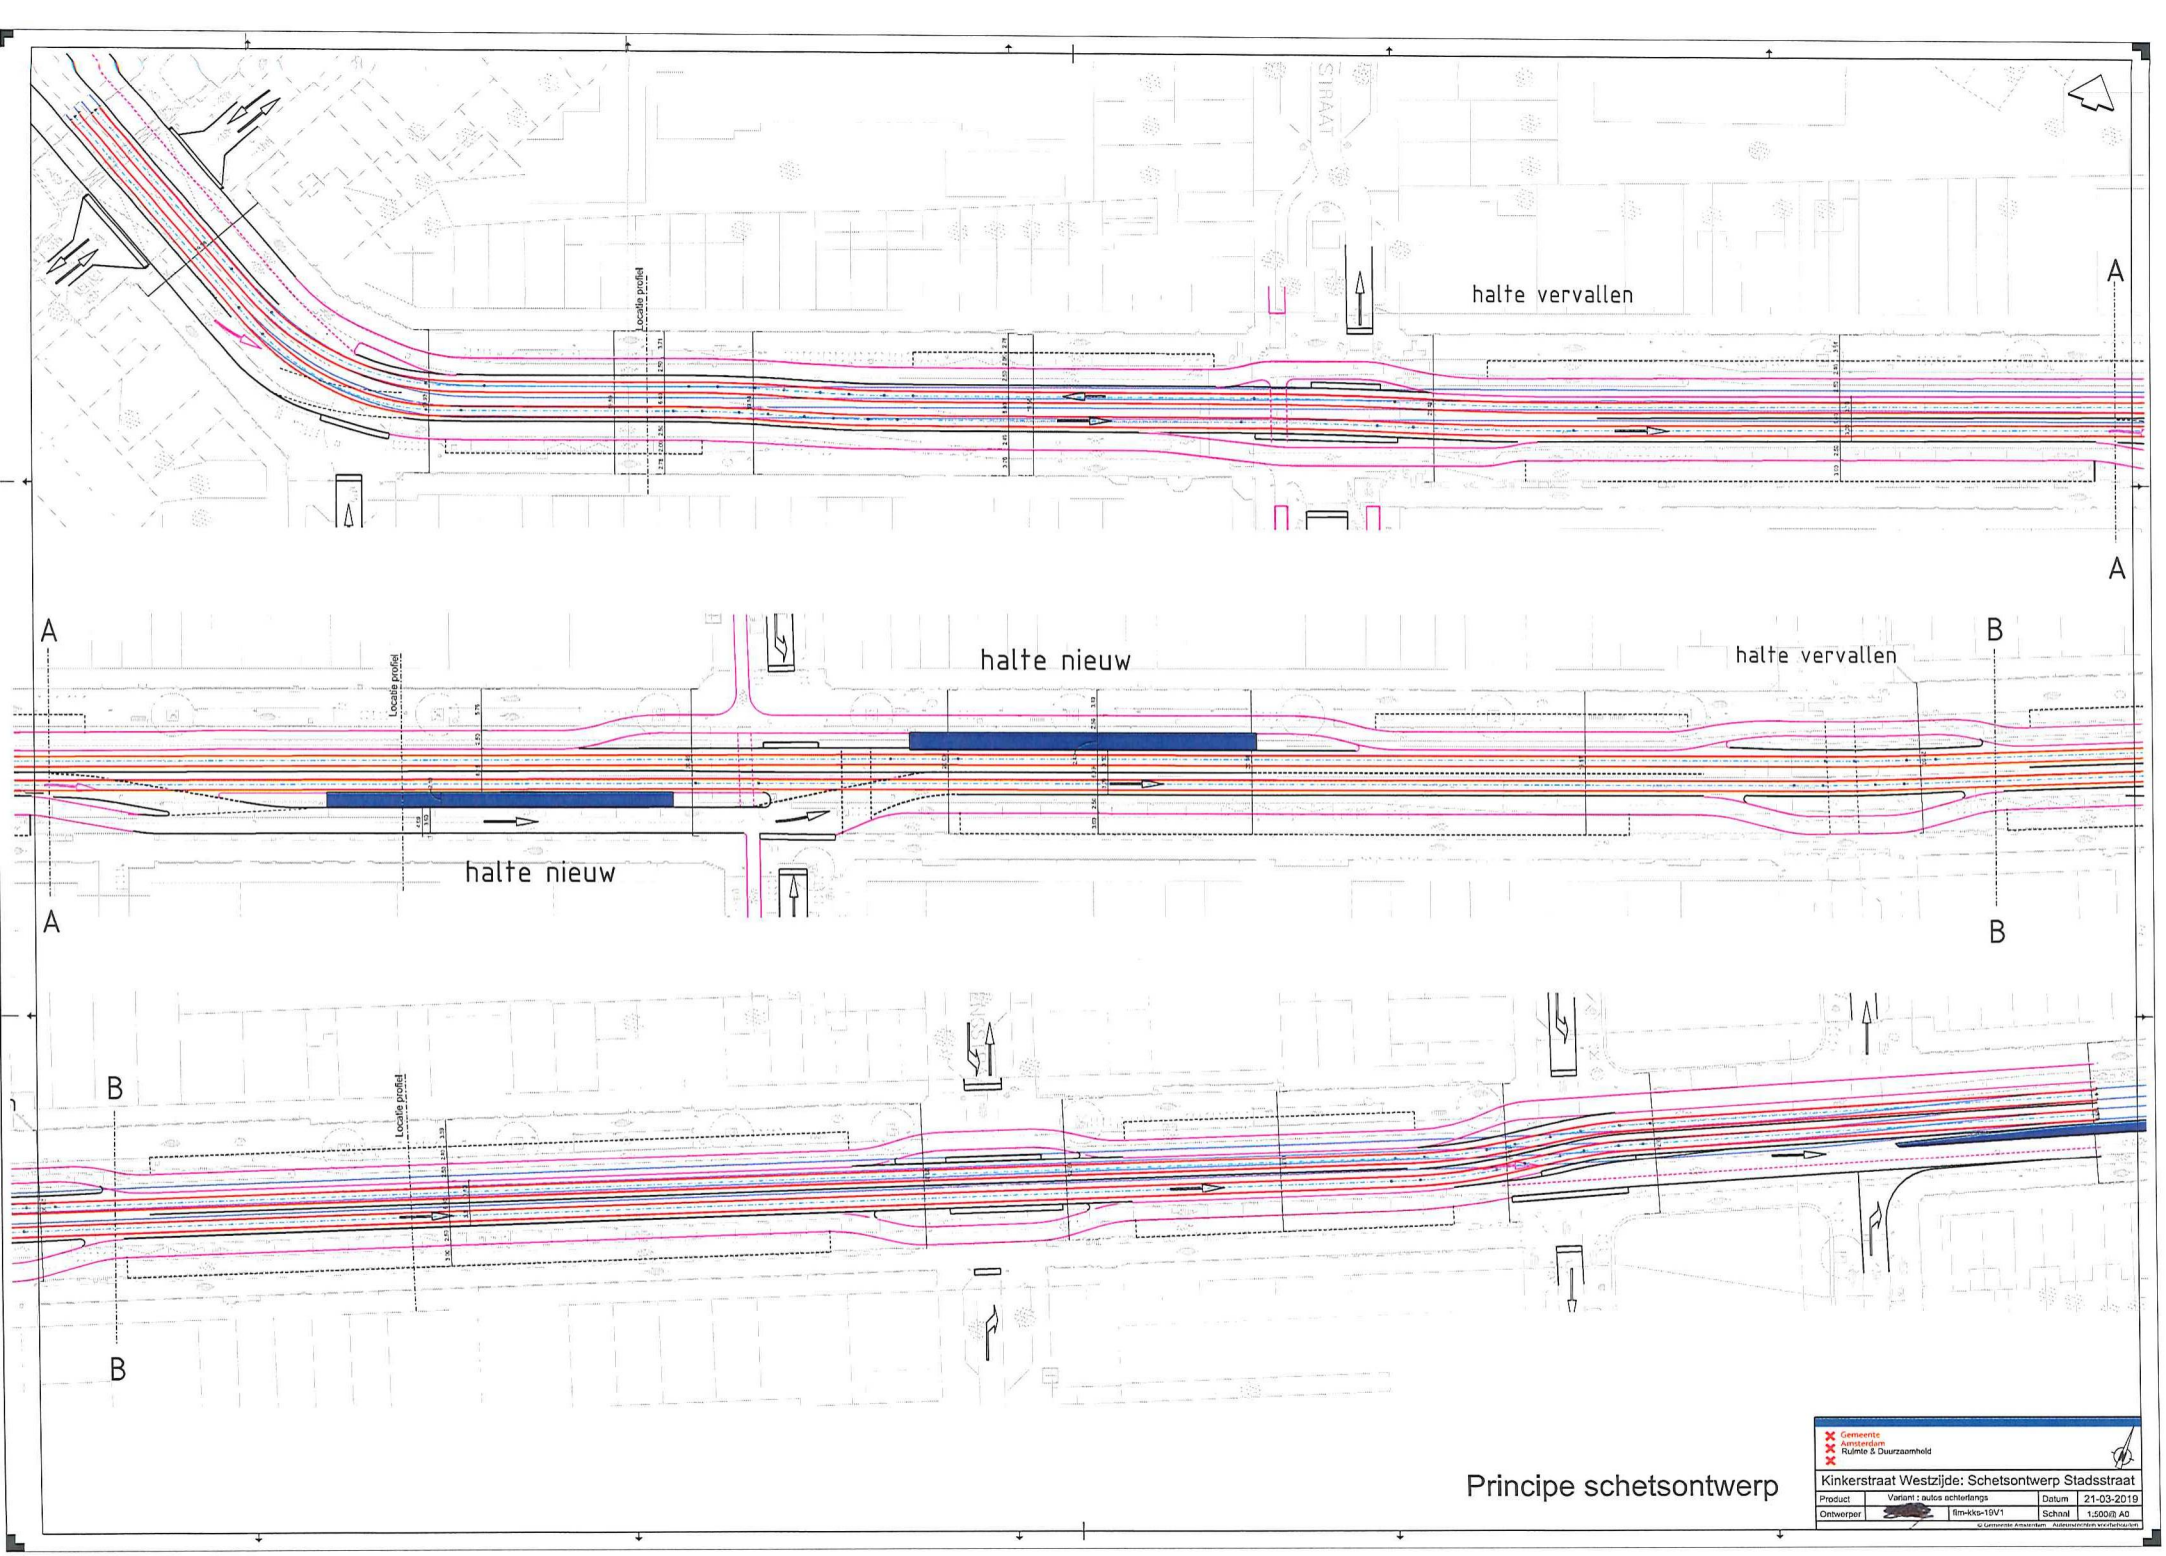

Principe schetsontwerp

Gemeente Amsterdam
Ruimte & Duurzaamheid

Kinkerstraat Westzijde: Schetsontwerp Stadsstraat

Product	Variant : autos achterlangs	Datum	21-03-2019
Ontwerper	fm-kks-19V1	Schaal	1:500/@ A0

© Gemeente Amsterdam Alderechten voorbehouden