MAXIMUM WERKDRUK bar	ONTWERPDRUK VAN DE INSTALLATIE bar

Dit document is VERTROUWELIJK.
Het auteursrecht berust bij SHELL RESEARCH B.V.
Zonder schriftelijke toestemming van genoemde Maatschappij mag de inhoud van dit document noch geheel noch gedeeltelijk vermenigvuldigd worden of aan derden worden medegedeeld.
Alle rechten voorbehouden.

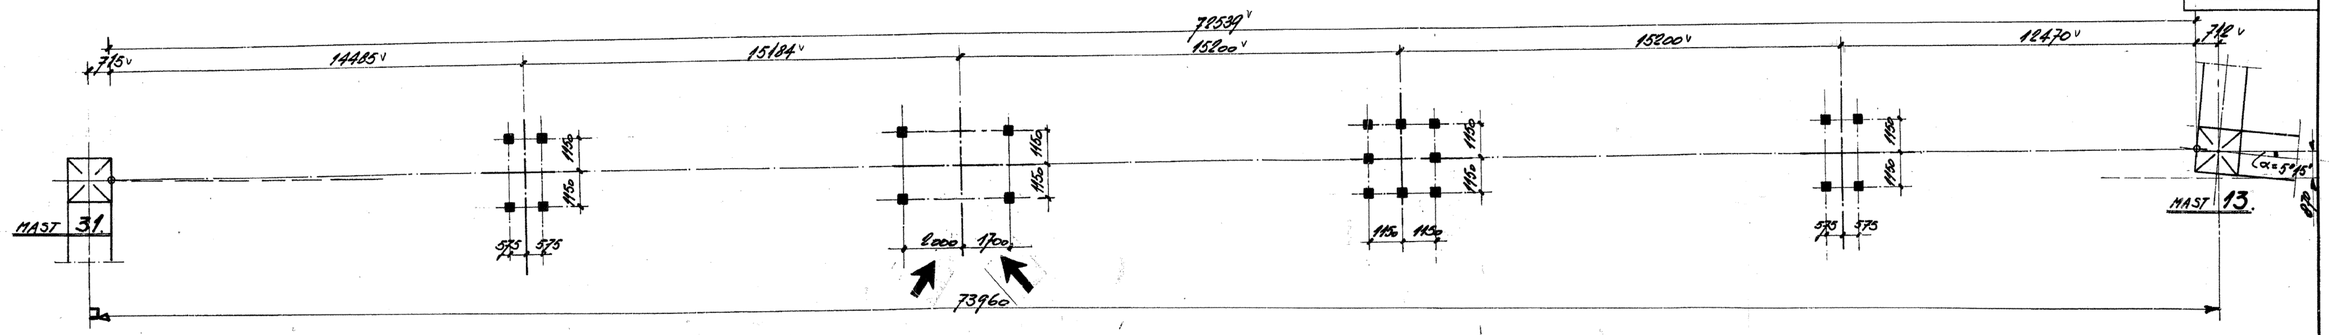

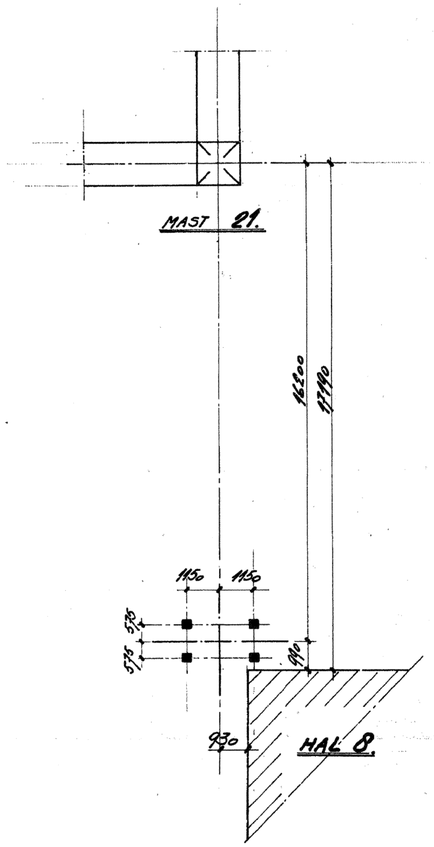

PALENPLAN.

TOTAAL BENODIGD: 24 STUKS BETONPALEN
AFM. ⌀ 290x290 - LANG ± 12.00 M.
AFKAPHOOGTE 0,38 ÷ N.A.P.

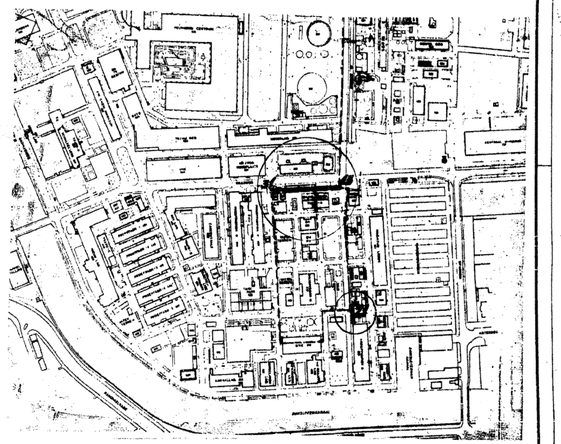

SITUATIE.

NOOT:
ALLE PEILMATEN IN M. T.O.V. N.A.P.
ALLE MATEN IN MM.
VOOR BETONFUNDATIES ZIE V3515/79/1002.
EN V3515/79/1004.

		E	
		D	
		C	
		B	
24/5/79	ZIE PIJL GEW.	A	[redacted]
Datum	Omschrijving		Naam

Projectnaam: RENOVATIE LEID. TRACÉ H7 NAAR H8.

Benaming van de tekening: PALENPLAN.

Tekeningnummer: V3515/79/1001 t – A1

Code | Project nummer | Jaar | Vak Volgnummer | Wijz. | Formaat

Schaal: 1:100
Datum: 22.1-79
Getekend door: [redacted]
Gecontroleerd: [redacted]

Voor E accoord:
Lab afdeling:
Constructeur:
Projectleider: [redacted]

MATERIAALRESERVERINGSLIJSTEN		
BENAMING BIJBEHORENDE TEKENINGEN	TEK.NR.	POST NRS.

Koninklijke/Shell-Laboratorium, Amsterdam