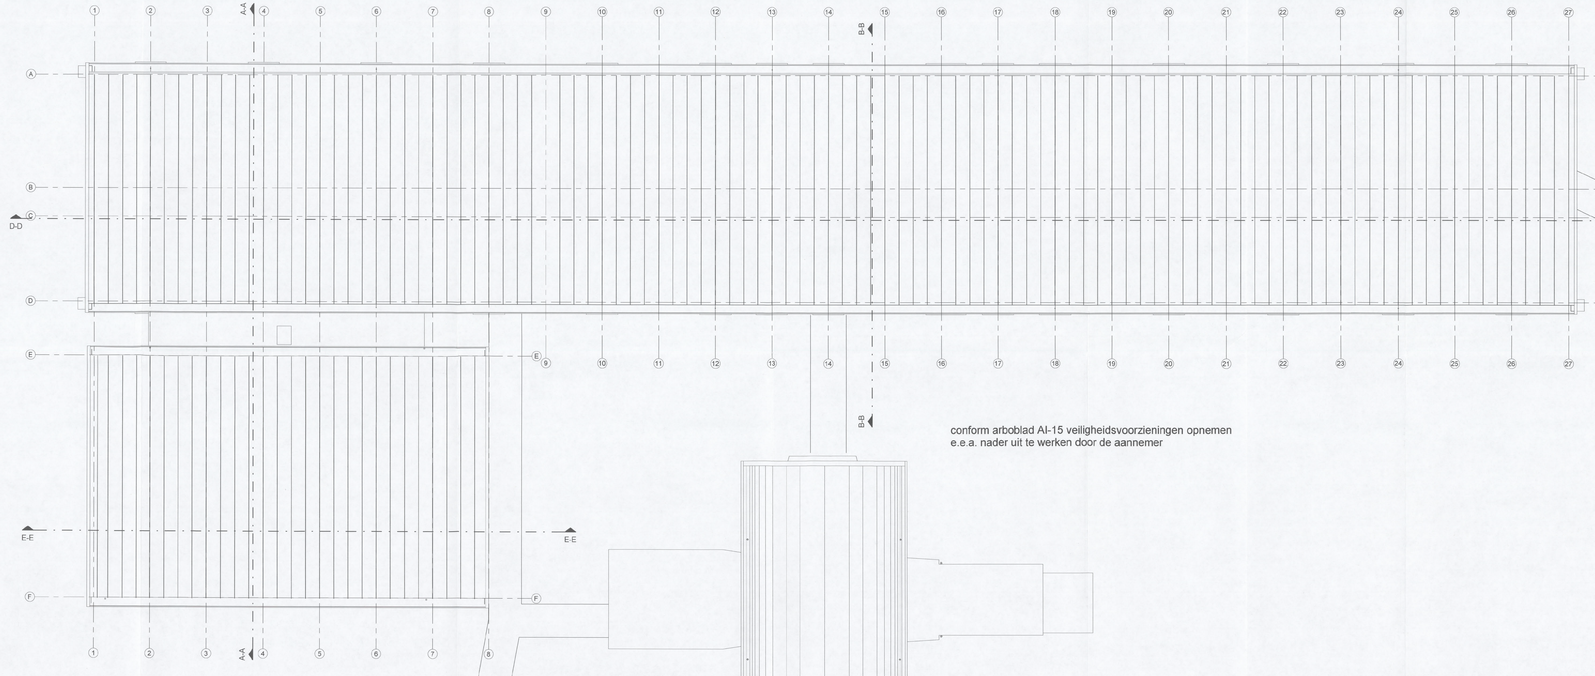

conform arboblad AI-15 veiligheidsvoorzieningen opnemen
e.e.a. nader uit te werken door de aannemer

conform arboblad AI-15 veiligheidsvoorzieningen opnemen
e.e.a. nader uit te werken door de aannemer

conform arboblad AI-15 veiligheidsvoorzieningen opnemen
e.e.a. nader uit te werken door de aannemer

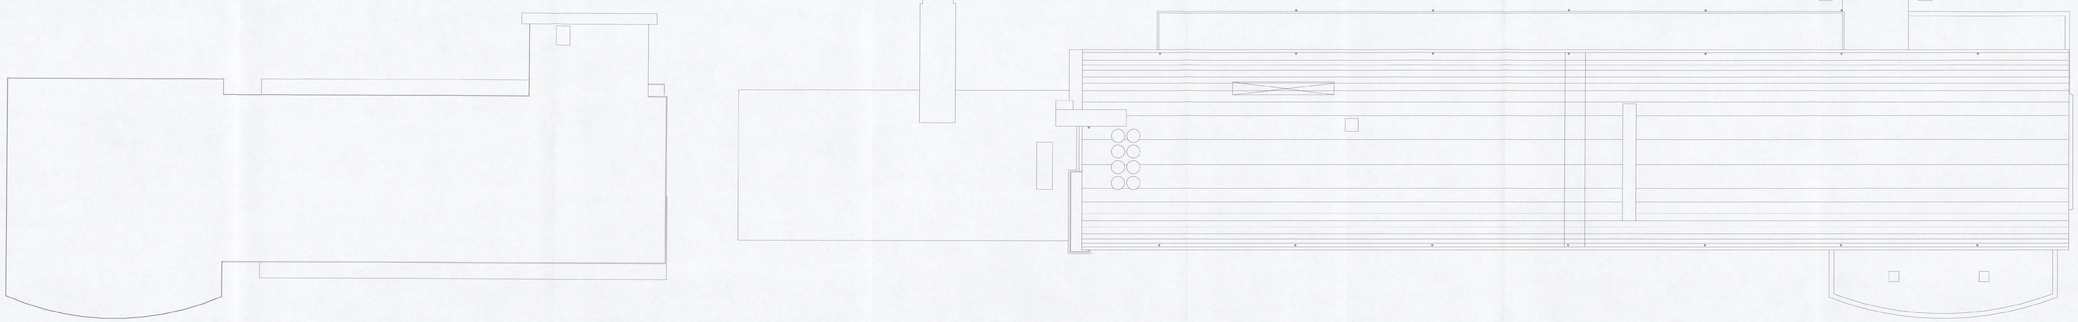

Behoort bij besluit van het Dag. Bestuur d.d.
15 JULI 2013
Gemeente Amsterdam Stadsdeel Zuid

15 APR 2013
802451--2013

Brandmeldinstallatie uitvoeren conform NEN 2535
Ontruimingsinstallatie uitvoeren conform NEN 2757

voor renvooi zie tek. B5.990

inbo

wessel de jonge architecten bna bv

inbo & Wessel de Jonge Architecten bna bv
adviesverantwoorde architecten

Wilhelminakade 305
Postbus 22188
3001 KD Rotterdam

T +31 (0)10 486 19 00
rotterdam@inbo.com
www.inbo.com

Centrale administratie

inbo b.v.
Postbus 57
3500 GB Woudenberg
T 033 - 285 00 11

Project	Amsterdam, NLR
Opdrachtgever	Nationaal Lucht- en Ruimtevaartlaboratorium
Projectarchitect	
Projectleider	
Onderwerp	Aanvraag Omgevingsvergunning Totaalplattegrond dakaanz. gels. 10-20-40-45-60
Getekend	MvE/HG
Projectnummer	8003/WS085
School	1 : 100
Formaat	A0
Fase	
Datum	01-04-2013
Wijziging	
Wijzigingsdatum	
Bladnummer	B5.104