
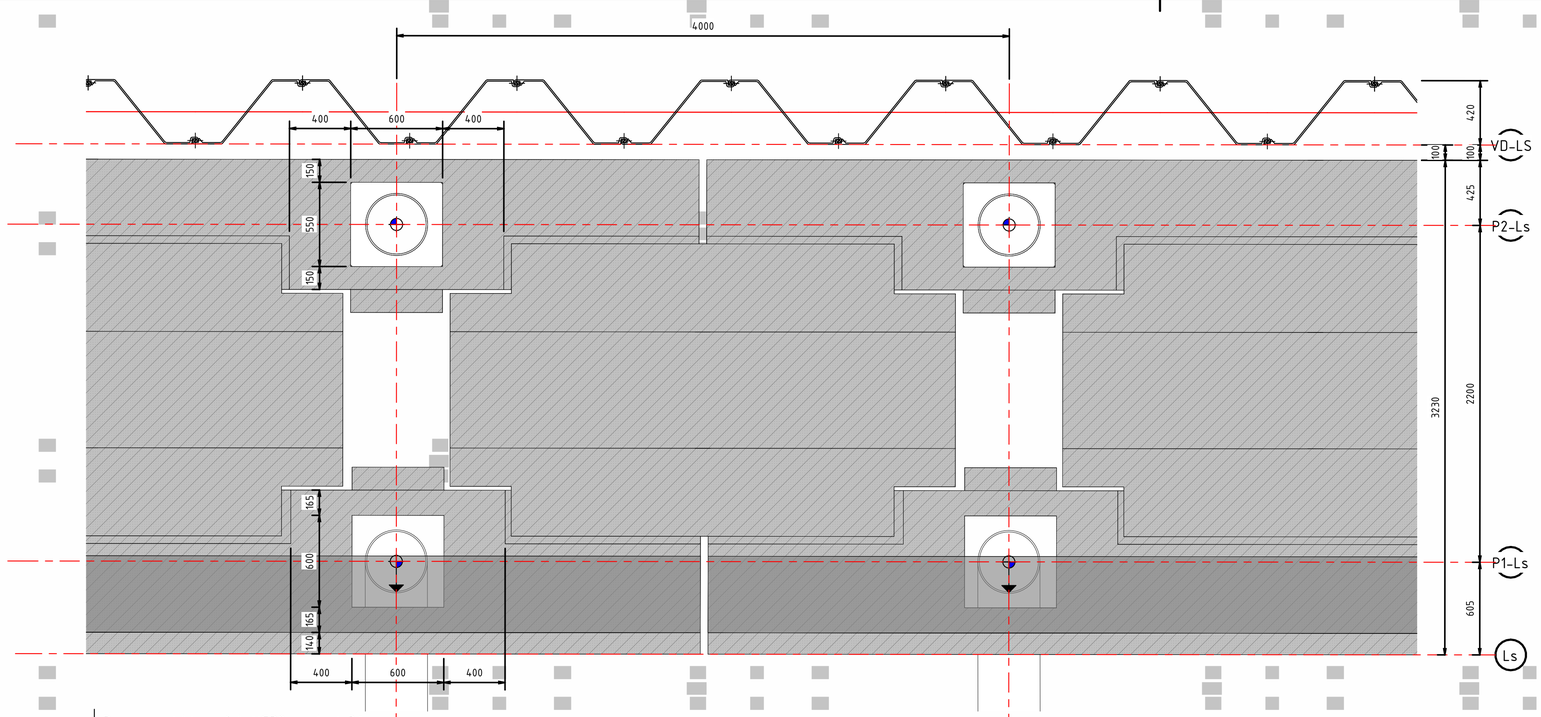



Bovenaanzicht prefab HGR2_variant 3A

schaal 1 : 20

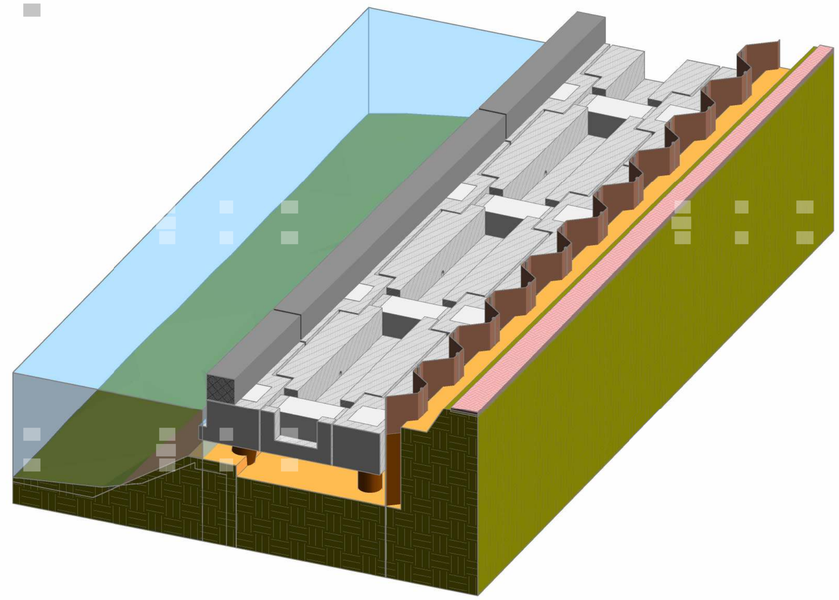


3D - HGR2-variant 3A

schaal

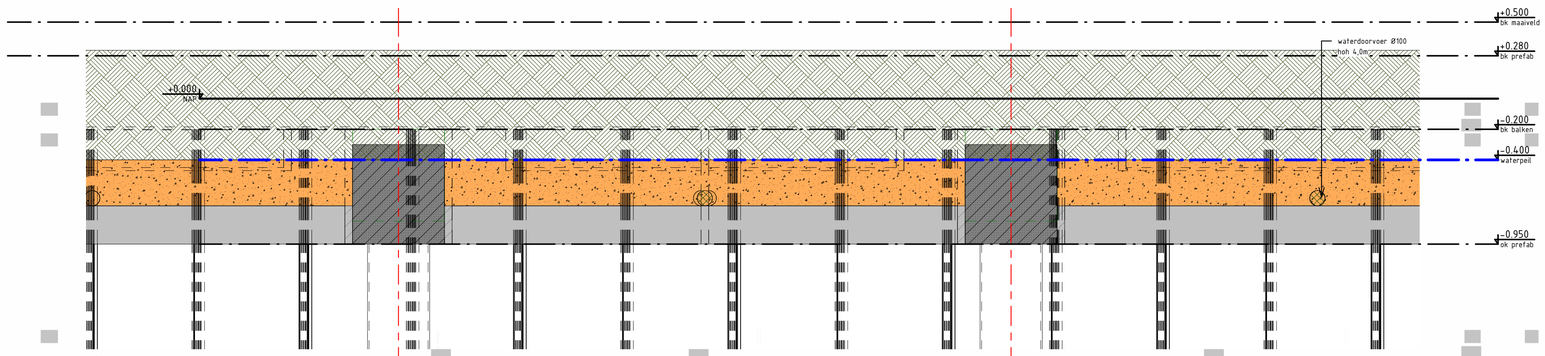


Doorsnede B-B variant 3A

schaal 1 : 20

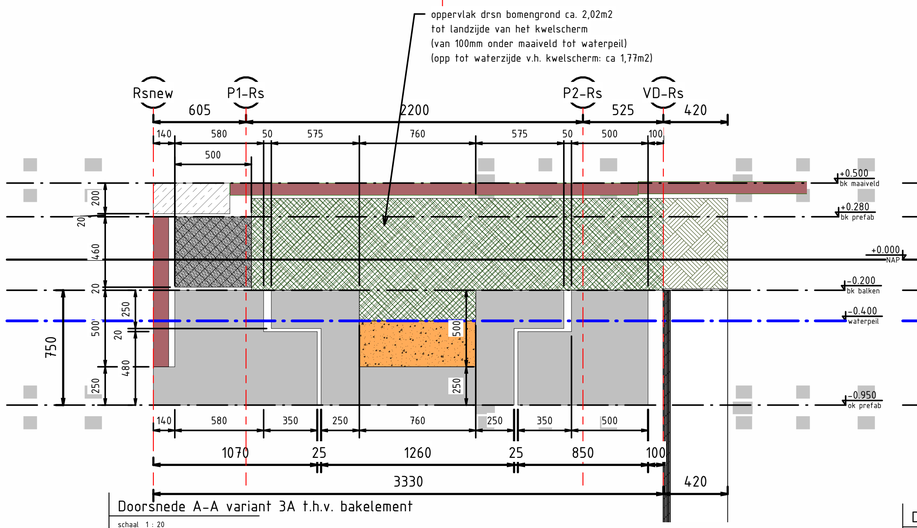

Doorsnede A-A variant 3A t.h.v. bakelement

schaal 1 : 20

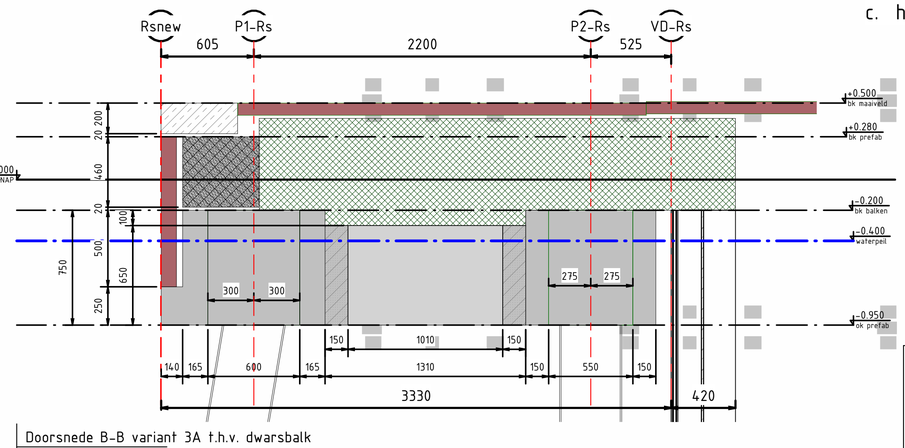

Doorsnede B-B variant 3A t.h.v. dwarsbalk

schaal 1 : 20

Variant 3A

Principe HGR fase 1 overgenomen met volgende wijzigingen:

1. bakelement ligt op in een inkassing in de langsbalken. (geen oplegneus aan de onderzijde van de langsbalken)
2. bakelement verdiept zodat er water boven de vloer staat
3. verhoging op de waterzijdige balk los van bakelement. (voordeel: minder complexe en minder zware bakelement. geen versprongen dilataties in metselwerk)
4. doorvoeren door kadeconstructie vanaf landzijde tot voorkant kade tbv waterhuishouding
5. landzijdige damwand 20cm dichter bij voorkant kade ivm bereik materieel.

Aandachtspunten:

a. beschouwing dimensies prefab moet nog uitgevoerd worden
b. hoe breedt oplegrubber en waar tov betonrand
c. hoeveel (capaciteit) doorvoeren tbv waterhuishouding

Versie	Omschrijving	Versiedatum	Getekend	Gecontroleerd	Vrijgave
0.3	aangepast n.a.v. afstemming constructieve beoordeling	08-12-2025	KA	AL	BA
0.2	doorsnede bomengrond vermeld in 2 varianten	10-10-2025	KA	AL	BA
0.1	concept uitwerking variant n.a.v. overleg 9 juli 2025	06-10-2025	KA	AL	BA

Beens Groep | COUNT & COOPER

Opdrachtgever :	Gemeente Amsterdam Verkeer en Openbare Ruimte (VOR)
Project :	Vervangen kademuur en herinrichting maaiveld Herengracht 107 - 169 (HEG0202)
Onderwerp :	HGR2 - Principe Herengracht fase 2 - variant 3A
Status :	
Besteksnummer :	
Schaal :	Zie tekening
Formaat :	A1
Projectnummer :	

Peil t.o.v. : N.A.P.
Maten in : Millimeters
Blad . van . : van
Tekeningnummer : 021
Versie 0.3

©Beens Groep B.V.

ruimtereservering GR-code

Deze tekening is gebasseerd op: Autodesk Docs://SOK-Amsterdam_HGR2/HGR2_Herengracht 107-169.rvt