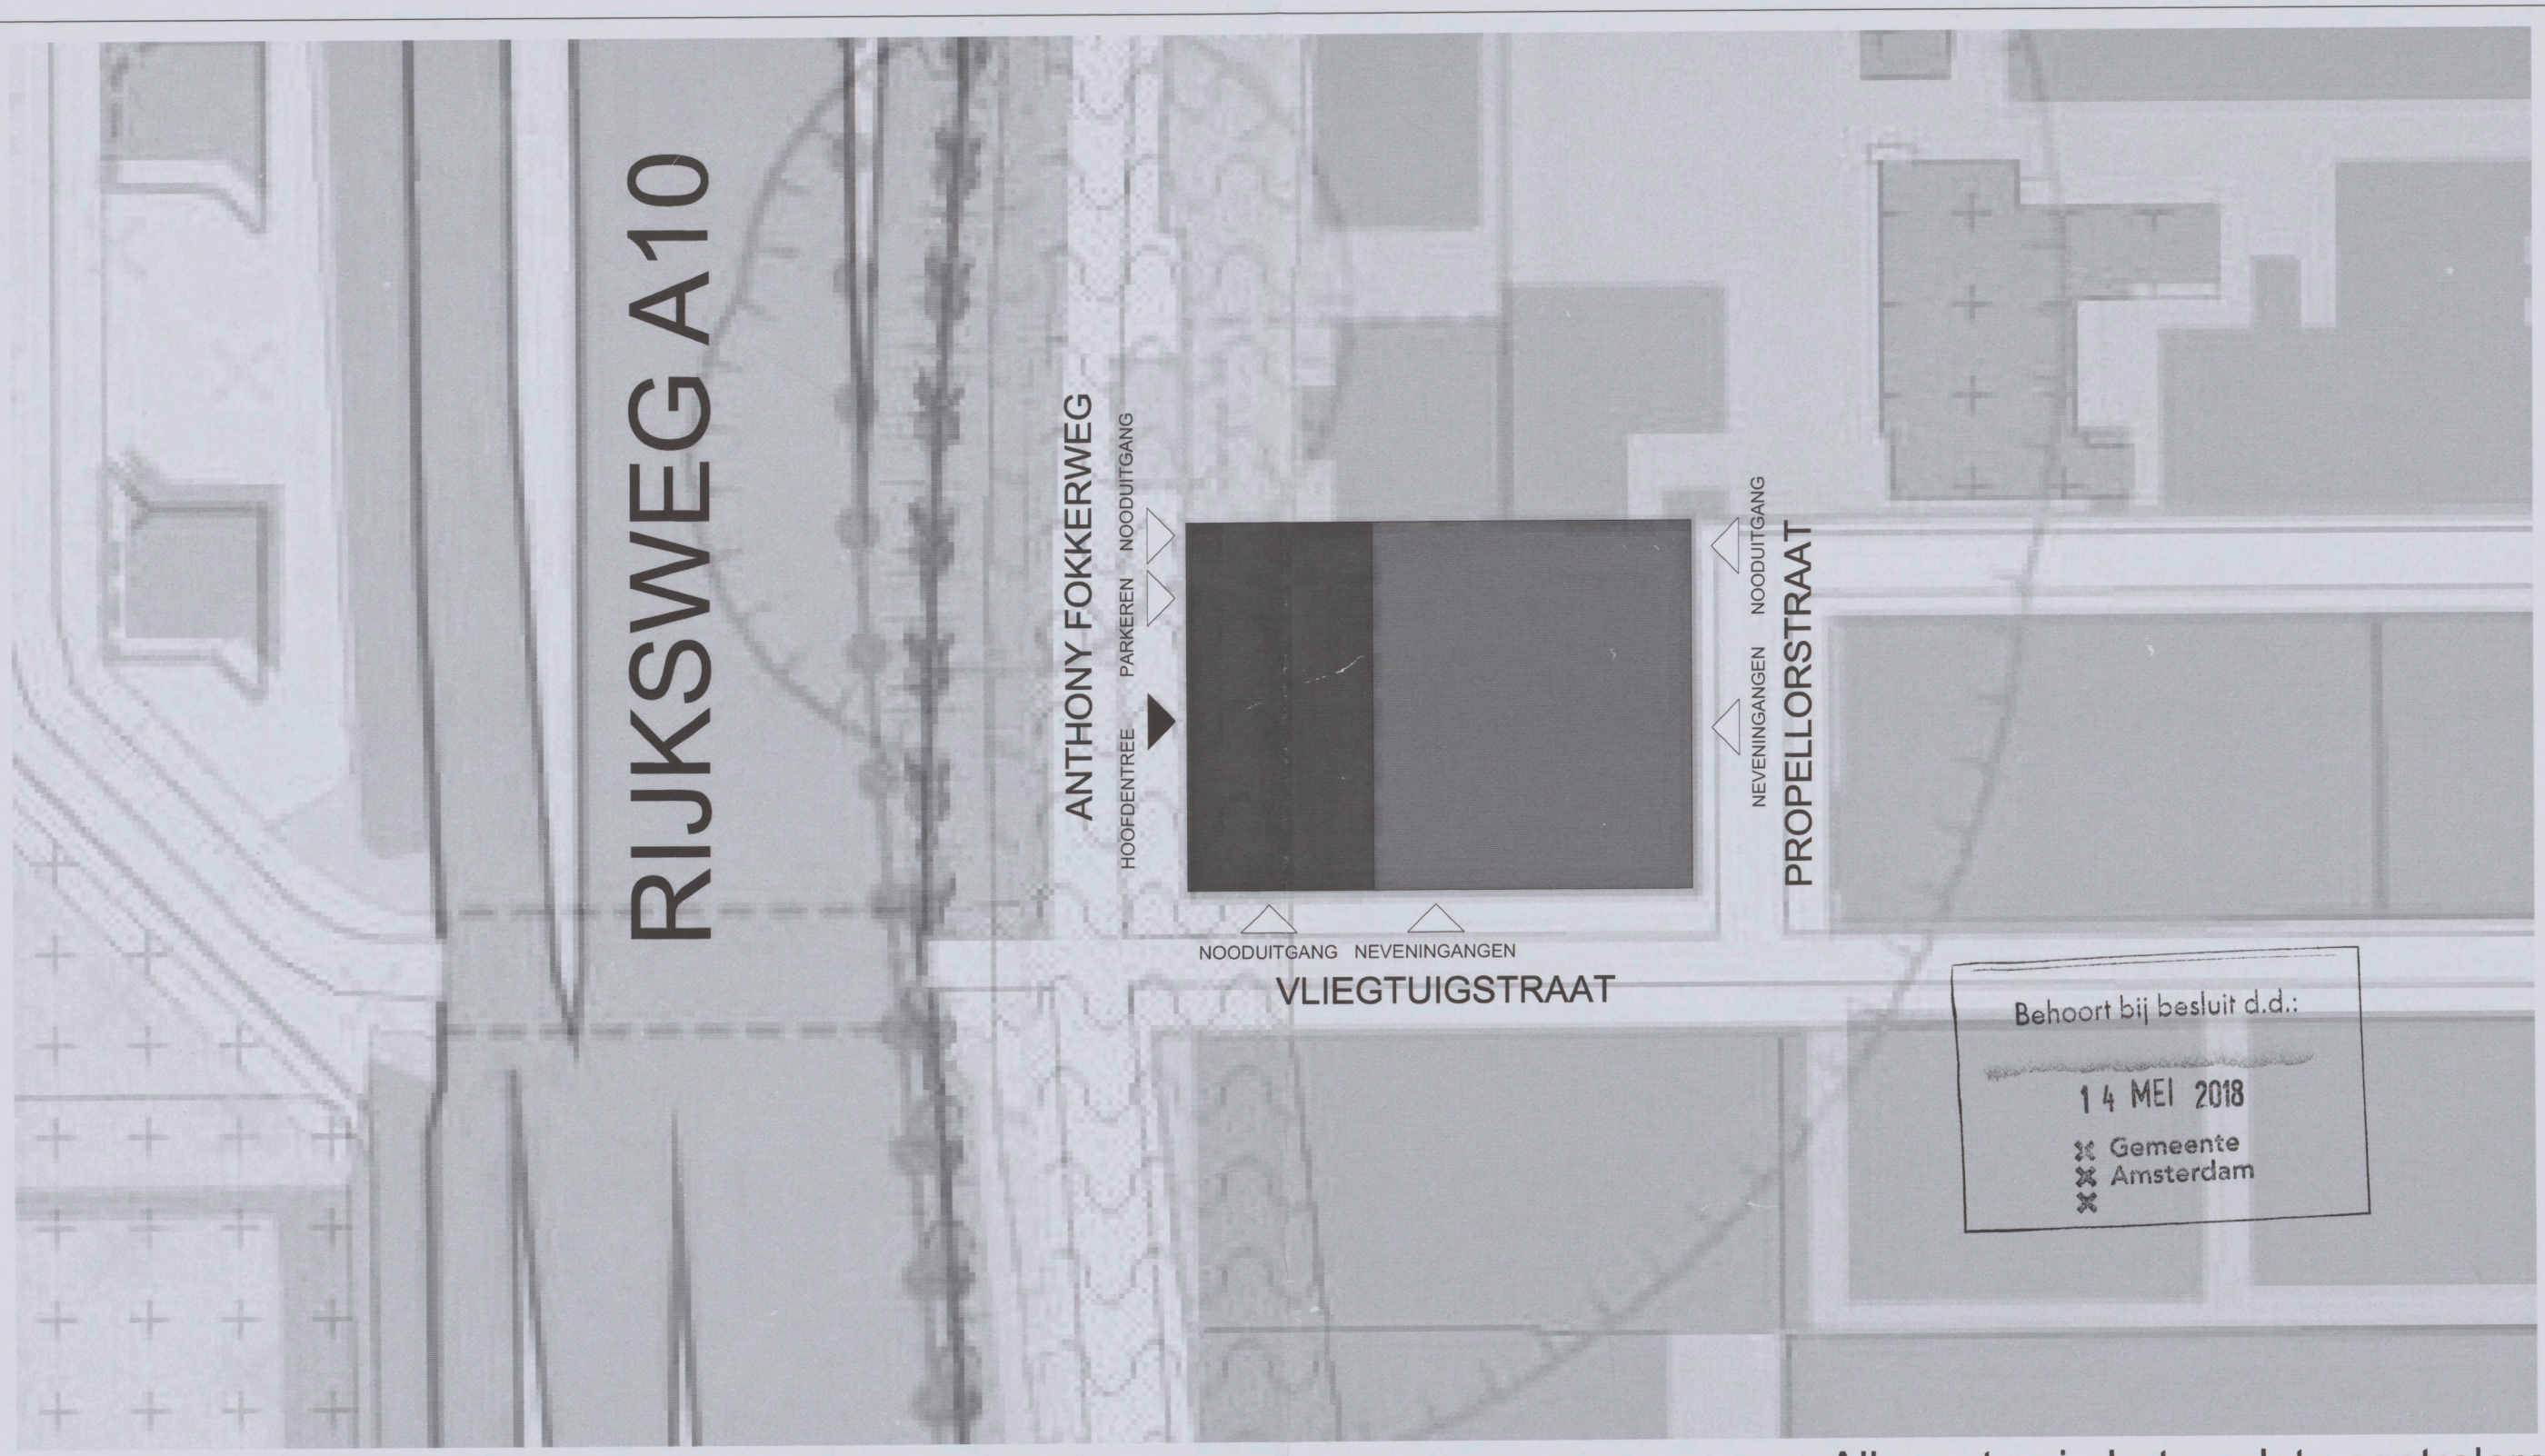

Behoort bij besluit d.d.:
14 MEI 2018
Gemeente
Amsterdam

Alle maten in het werk te controleren

BOPARAI ASSOCIATES architekten

Jacob Corneliszstraat 1 | 1511 BM Oostzaan | +31 (0)75-6555555 | www.boparai.nl | office@boparai.nl

N

Sol

Datum:	02-02-2018 05-02-2018 08-02-2018
Project	Verbouwing Anthony Fokkerweg 15
Onderwerp:	Situatie
Opdrachtgever:	Caransa Groep
Projectstatus:	Omgevingsvergunning - nieuwe toestand
Ontwerper:	NB
Getekend:	EK
Schaal:	1:2000
Projectnummer:	391
Tekeningnummer:	400

FEB FEB 2018

EB-3476