

DOORSNEDE A

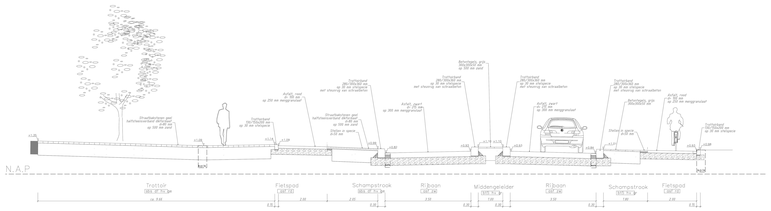

DOORSNEDE B

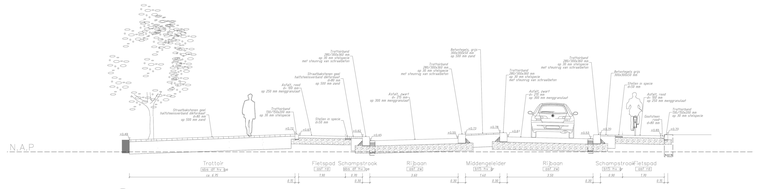

DOORSNEDE C

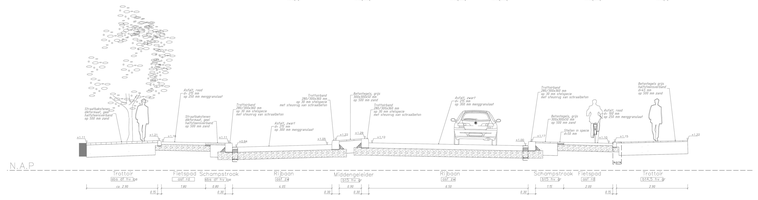

DOORSNEDE D



DOORSNEDE E

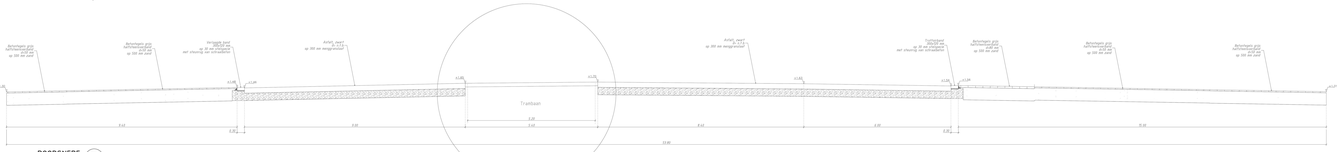

DOORSNEDE F

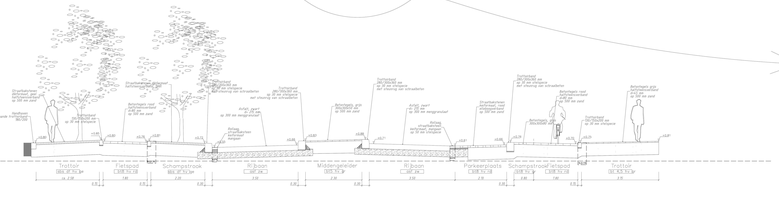

DOORSNEDE G



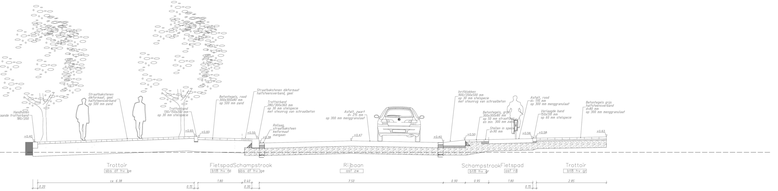

DOORSNEDE H

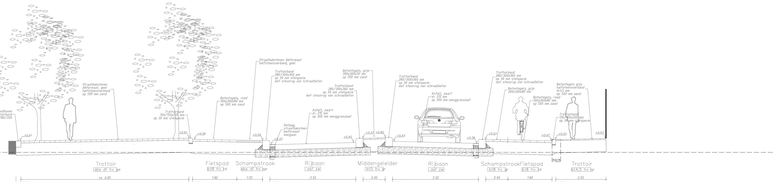

DOORSNEDE I

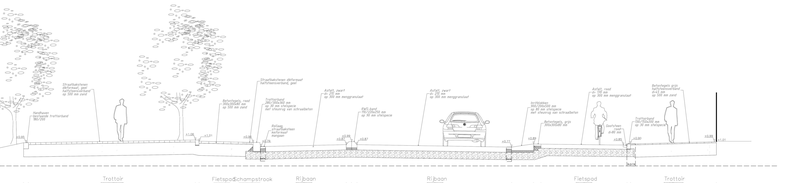

DOORSNEDE J

Ingenieursbureau

Gemeente Amsterdam
Stadsdeel Centrum
Postbus 202000
1000 AE Amsterdam
Telefoon 020 2551555

Opdrachtgever: Gemeente Amsterdam

Project: Vervanging Mauritskade

Onderdeel: Nieuwe situatie
Overzichtstek.

Status: Concept	Fase: Definitief Ontwerp	Bekend bij: DTA	Schaal: 1:50
Opsteller: Mats Kaur	Goedgekeurd en vrijgegeven: R. Sellier / R. Veraa	Paraaf:	Datum: 25-04-2023
Projectnummer: 45387	Subnummer: 45387-04	Kaartnummer: 4	Versie: 2
Aanwezigheden voorbehouden		Documentnr:	Formaat: A0 (84x2700)
Bestandsnaam: mats			Plotdatum: PLTD