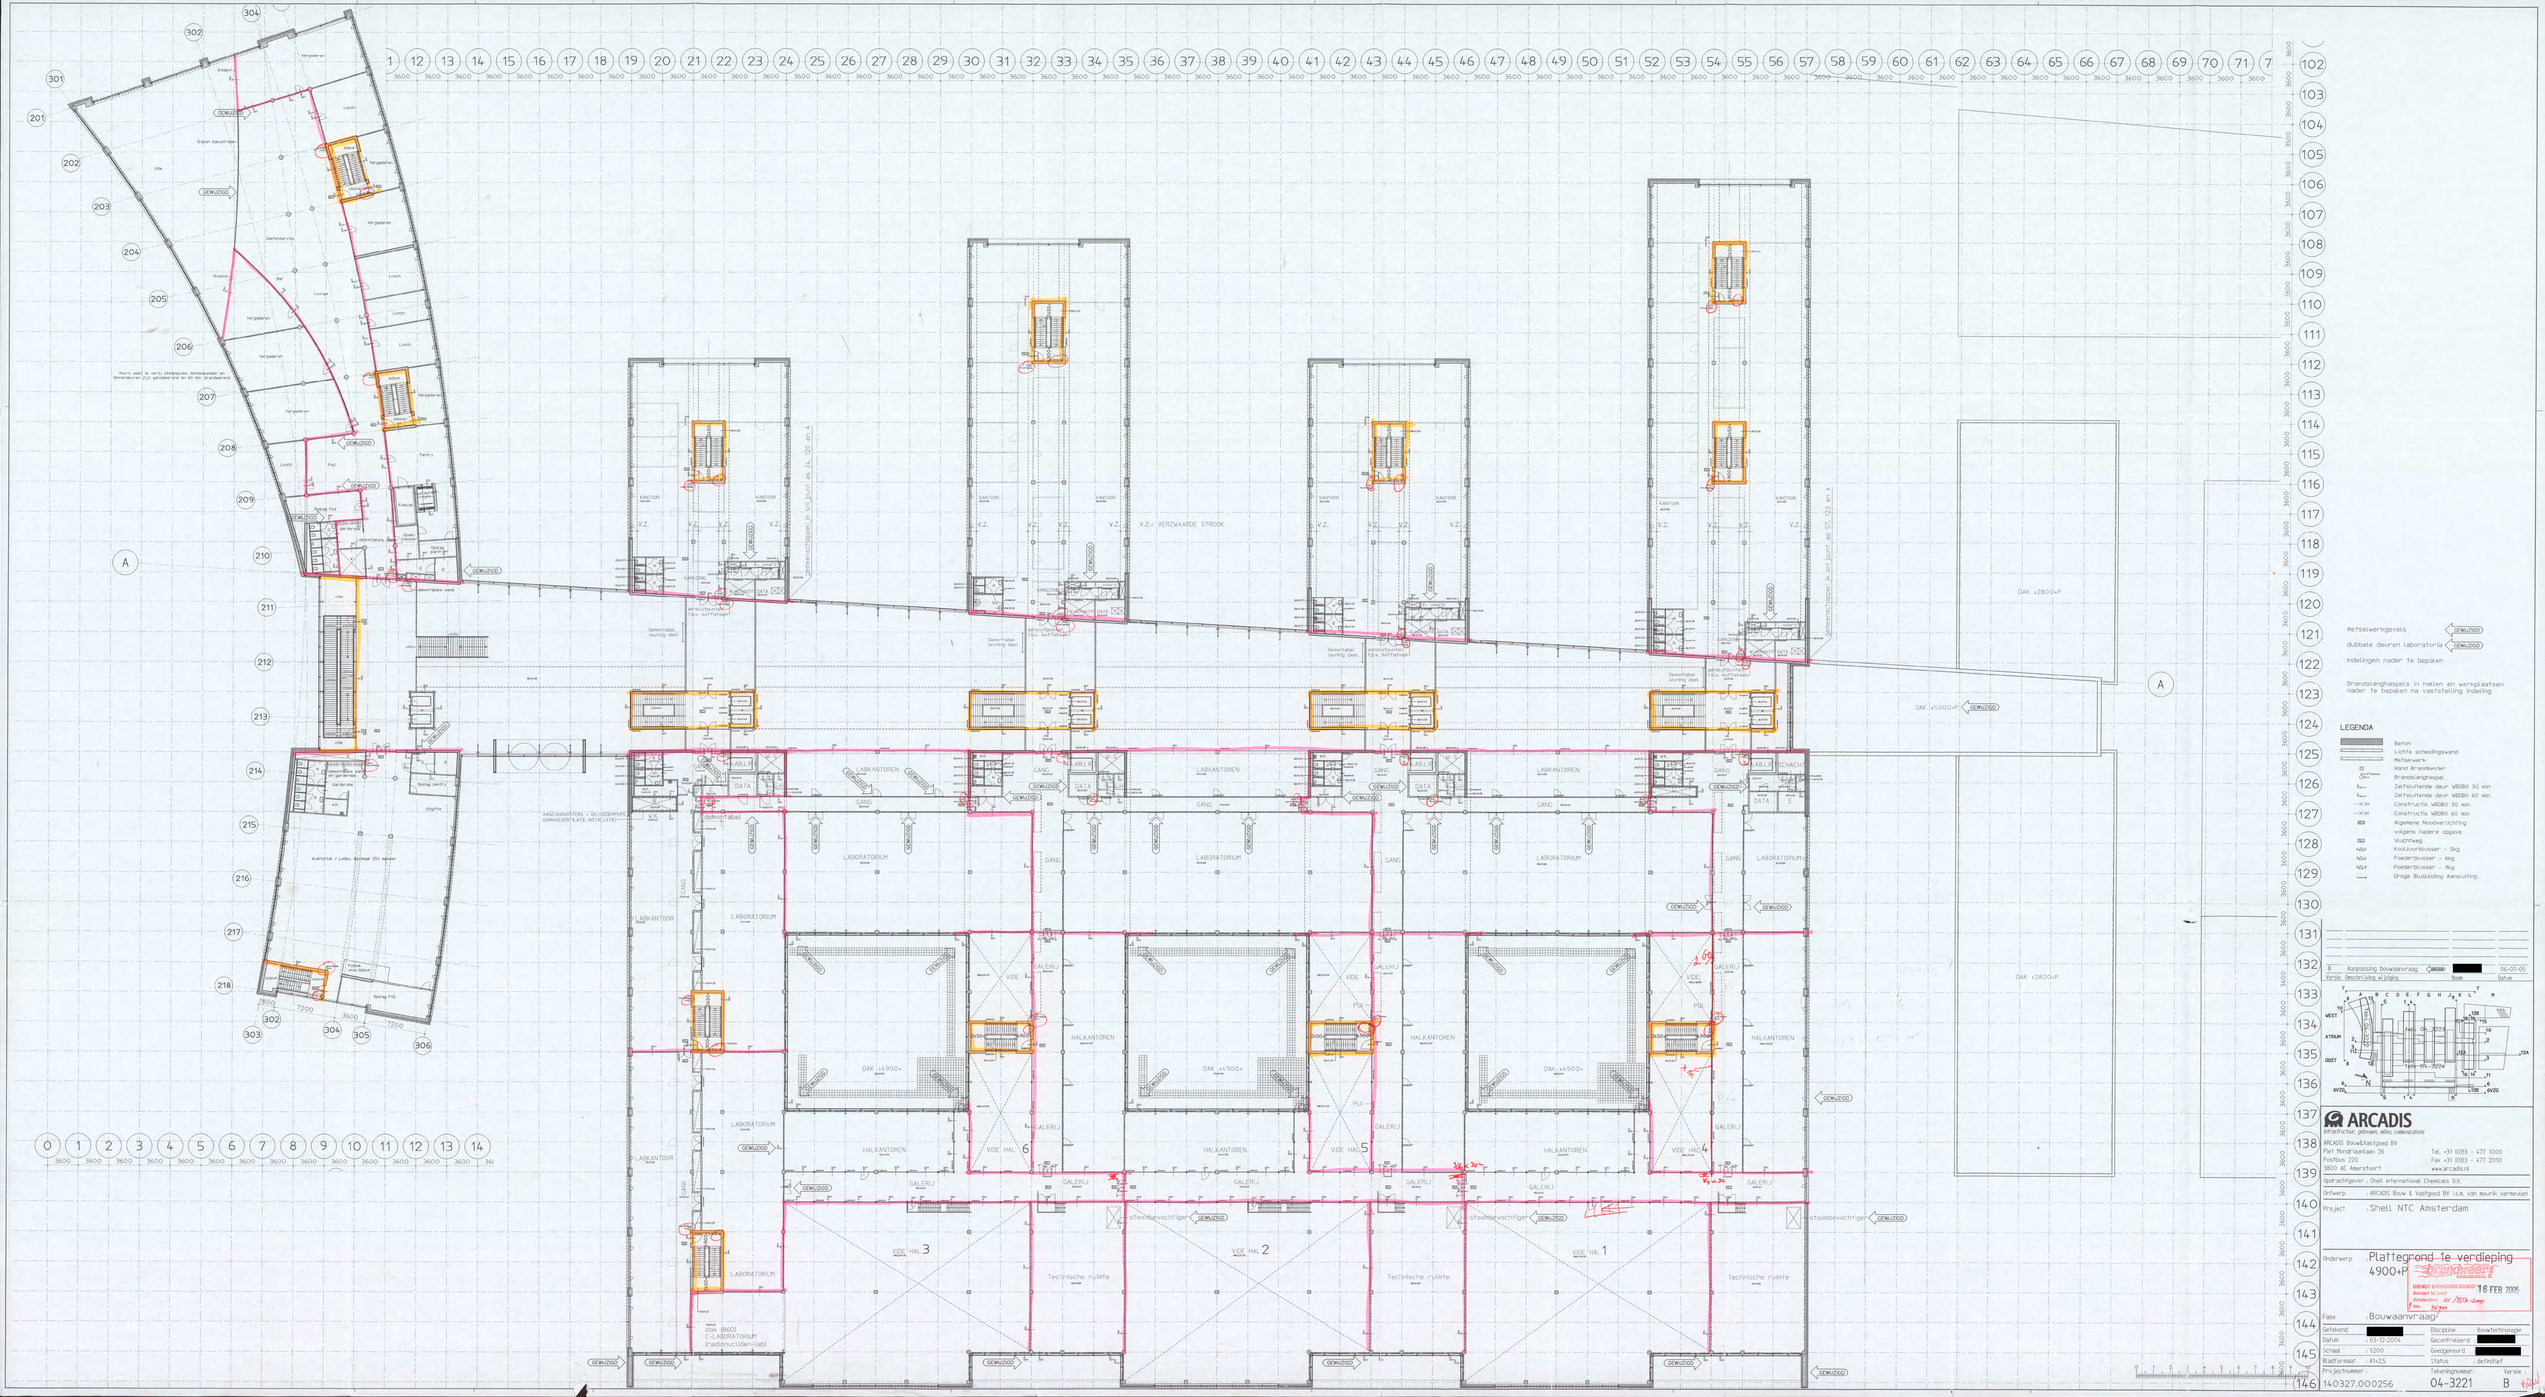
Vergaderen
Lunch
Gaskeneerruimte
Bar
Lounge
Pantry
Foyer
Auditorium / Lobby oorkaap 250 personen
Foyer
Opslag foyer
Opslag garderobe
Opslag pantry
Opslag F00
Garderobe
Toilet
Douche
Kleedkamer
Opslag
Technische ruimte
Demontabel leunbij deel
Demontabel
Demontabele wand
Verwijderen T.b.v. koffiehoek
Aansluitpunten T.b.v. koffiehoek
Gemeenschappelijk verdiept as 2x 100 en A
Gemeenschappelijk verdiept as 57 122 en A
V.Z.= VERZWAARDE STROOK
KANTOOR
V.Z.
GANG
DATA
KABEL
SCHACHT
LABKANTOREN
LABORATORIUM
HALKANTOREN
GALERIJ
VIDE
PUI
VIDE HAL 1
VIDE HAL 2
VIDE HAL 3
VIDE HAL 4
VIDE HAL 5
VIDE HAL 6
Technische ruimte
stoombevochtiger
LABKANTOOR
GANG
DAK +4900+P
DAK +5000+P
DAK +2800+P
GEWIJZIGD
ANZAKWASTERS + GELOOIDSPHPS (BARGEVENTILATIE-INSTALLATIE)
CSM (B60)
C-LABORATORIUM
(brandsnoclidering+klab)
metselwerkgevels
dubbele deuren laboratoria
Indelingen nader te bepalen
Brandslanghaspels in hallen en werkplaatsen nader te bepalen na vaststelling indeling
LEGENDA
Beton
Lichte scheidingswand
Metselwerk
Hand Brandweder
Brandslanghaspel
Zelfsluitende deur W8080 30 min
Zelfsluitende deur W8080 60 min
Constructie W8080 30 min
Constructie W8080 60 min
Algemene Noodverlichting
volgens nadere opgave
Vluchtweg
Koolzuurblusser - 5kg
Poederblusser - 6kg
Poederblusser - 9kg
Droge Bluslelding Aansluiting
B Aanpassing bouwaanvraag [redacted] 06-01-05
Versie Omschrijving wijziging Naam Datum
WEST
ATRIUM
OOST
ARCADIS
Infrastructuur, gebouwen, advies, communicatie
ARCADIS BouwVastgoed BV
Piet Mondriaanlaan 26
Postbus 220
3800 AE Amersfoort
Tel. +31 (0)33 - 477 3000
Fax +31 (0)33 - 477 2090
www.arcadis.nl
Opdrachtgever : Shell International Chemicals BV
Ontwerp : ARCADIS Bouw & Vastgoed BV i.s.m. van mourik vermeulen
Project : Shell NTC Amsterdam
Onderwerp Plattegrond 1e verdieping 4900+P
Brandweer
ONDERZOEK BRANDVEILIGHEID
Behoeft tot advies
Amsterdam
Nr.
18 FEB 2005
Fase : Bouwaanvraag
Getekend [redacted] Discipline Bouwtechnologie
Datum : 03-12-2004 Gecontroleerd [redacted]
Schaal : 1:200 Goedgekeurd [redacted]
Plotformaat : A1xD3 Status definitief
Projectnummer : 140327.000256
Tekeningnummer : 04-3221
Versie B