Bezoekadres
Bos en Lommerplein 250
1055 EK Amsterdam

Postbus 57239
1040 BC Amsterdam
Telefoon 14 020
Fax 020 253 0727

www.west.amsterdam.nl
info@west.amsterdam.nl

Gemeente Amsterdam West

Retouradres: Postbus 57239, 1040 BC Amsterdam

Aan de bewoners rond de Nicolaas Beetsstraat /
Jeltje de Bosch Kemperpad

Datum	19 juni 2014
Ons kenmerk	UIT-14-07396
Behandeld door	[redacted]
Directie / afdeling	Programma's, projecten en wijken / Wijken
Telefoon	[redacted]
E-mail	[redacted]@west.amsterdam.nl

Onderwerp **Postzegelpark Nicolaas Beetsstraat/Jeltje de Bosch Kemperpad**

Beste buurtbewoner,

Het stadsdeel gaat het postzegelpark aan de Nicolaas Beetsstraat/Jeltje de Bosch Kemperpad opnieuw inrichten. Het ontwerp dat vorig jaar samen met bewoners was gemaakt en vastgesteld door het stadsdeelbestuur, blijkt op weerstand te stuiten van een grote groep andere buurtbewoners. Daarom hebben we besloten om het parkje niet volledig nieuw in te richten, maar alleen de punten uit te voeren waar overeenstemming over is. Ik wil u graag uitnodigen voor een bijeenkomst om het aangepaste ontwerp toe te lichten. U bent van harte welkom op:

Datum: **Maandag 30 juni**
Tijd: **19.30 – 21.00 uur**
Plaats: **LAB111, Arie Biemondstraat 111**

Hieronder leest u meer over de achtergrond en het ontwerp.

Definitief ontwerp uit 2013
Ongeveer anderhalf jaar geleden heeft stadsdeel West een participatieproces in gang gezet om het parkje aan de Nicolaas Beetsstraat/Jeltje de Bosch Kemperpad opnieuw in te richten. Een ontwerpgroep met een aantal enthousiaste bewoners heeft samen met het stadsdeel een ontwerp gemaakt voor een volledig nieuwe inrichting. Hierop is een nieuwe bijeenkomst georganiseerd en zijn er compromissen gesloten. Het definitief ontwerp is daarna op 7 mei 2013 vastgesteld door de stadsdeelraad van West.

Bezwaren uit de buurt
Tijdens de presentatie van het ontwerp aan de buurt bleken er wat bezwaren te bestaan. Waarop enkele aanpassingen zijn gedaan in het ontwerp. In de maanden na 7 mei 2013 hebben veel bewoners en gebruikers van het parkje het stadsdeel laten weten niet voor een hele nieuwe inrichting te zijn, omdat daarmee de huidige sfeer en het karakter van het parkje zou verdwijnen. Een groep bewoners heeft dit eind maart 2014 duidelijk gemaakt door circa 500

handtekeningen te overhandigen aan de nieuwe bestuurscommissie West. Na gesprekken met zowel enkele leden van de toenmalige ontwerpgroep als bewoners die tegen een herinrichting zijn, bleek er over een aantal aanpassingen overeenstemming te zijn.

Uiteindelijke aanpassingen
We willen dat de bewoners en gebruikers blij en tevreden zijn met een mooi ingericht parkje en we willen de uitvoering niet vertragen. Daarom hebben we besloten om het parkje alleen op de punten aan te passen waar zowel de ontwerpgroep als de indieners van de handtekeningen het over eens zijn. Het definitief ontwerp uit 2013 vervalt hiermee. De volgende onderdelen van het parkje worden aangepakt:

- Verbeteren voetbalkooi, inclusief geluiddempende materialen;
- Opknappen medaillon (ronde perk met betonnen rand en houten zitmogelijkheid), met behoud van zoveel mogelijk groen;
- Behoud van de zogenaamde 'Franse hekjes' rondom het parkje;
- Vervangen asfalt door andere ondergrond;
- Plaatsen van een betonnen tafeltennistafel en een waterhappertje.


Tijdens de bijeenkomst op 30 juni krijgt u uitleg over dit aangepaste ontwerp. U kunt het ontwerp ook downloaden op www.west.amsterdam.nl/nicolaasbeetsstraat.

Buurtvoorlichters
De komende dagen komen Buurtvoorlichters huis aan huis langs om u persoonlijk uit te nodigen voor de bijeenkomst op 30 juni. Ze zijn herkenbaar aan de groene jassen met daarop de tekst 'buurtvoorlichter'.

Meer informatie
Op www.west.amsterdam.nl/nicolaasbeetsstraat vindt u alle informatie over het parkje. Heeft u nog vragen, dan kunt u contact opnemen met buurtcoördinator [redacted], telefoon o[redacted], e-mail [redacted]@west.amsterdam.nl

Met vriendelijk groet,

Fenna Ulichki
Lid dagelijks bestuur bestuurscommissie West

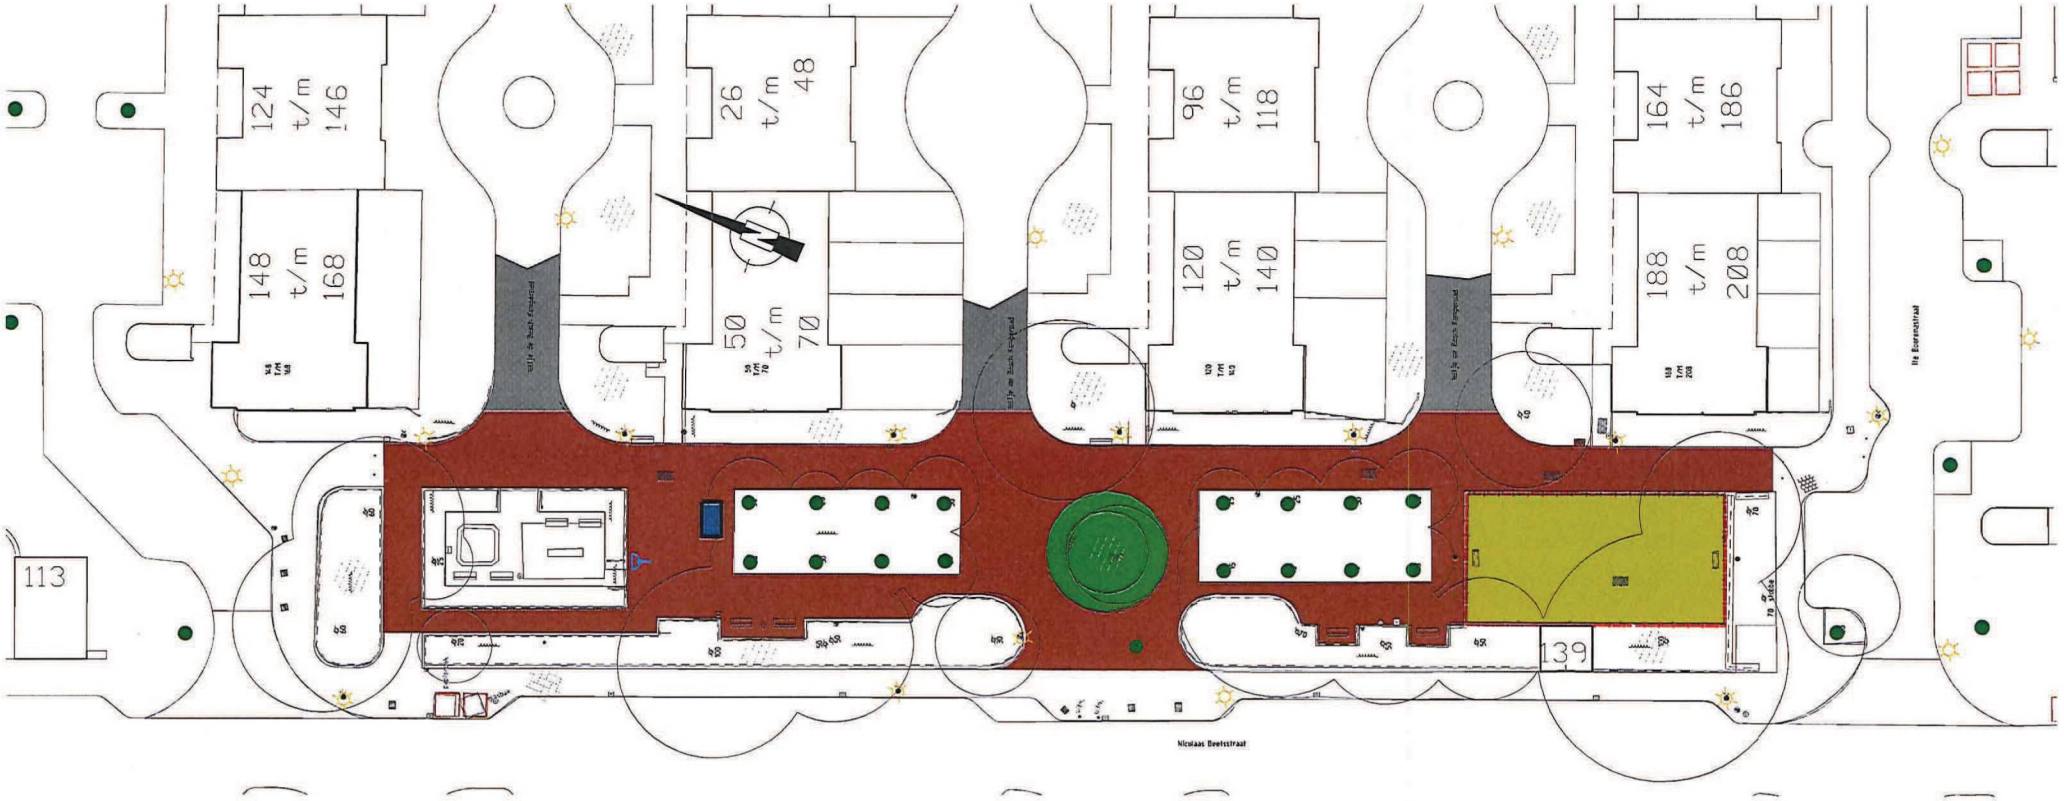

asfalt vervangen door tegels

asfalt vervangen door klinkers dikformaat, rood

asfalt vervangen door kunstgras

medaillon opknappen

ballenvanger opknappen

tafeltennistafel

watertappunt (derden)

Gemeente Amsterdam
Stadsdeel West
Bos en Lommerplein 250
Postbus 57239
1040 BC Amsterdam

E				
D				
C				
B				
A				
aanp.	naam	datum	omschrijving	

NICOLAAS BEETSSTRAAT
Postegelparkje

onderhoud

schaal	datum	getekend	gezien	cocuwonummer	tekeningnummer
1:200	13-06-2014	JWe		20112908	W11-17-166-100

W11-17-160 nicolaas beetsstraat onderhoud.dgn 13-6-2014 13:04:55