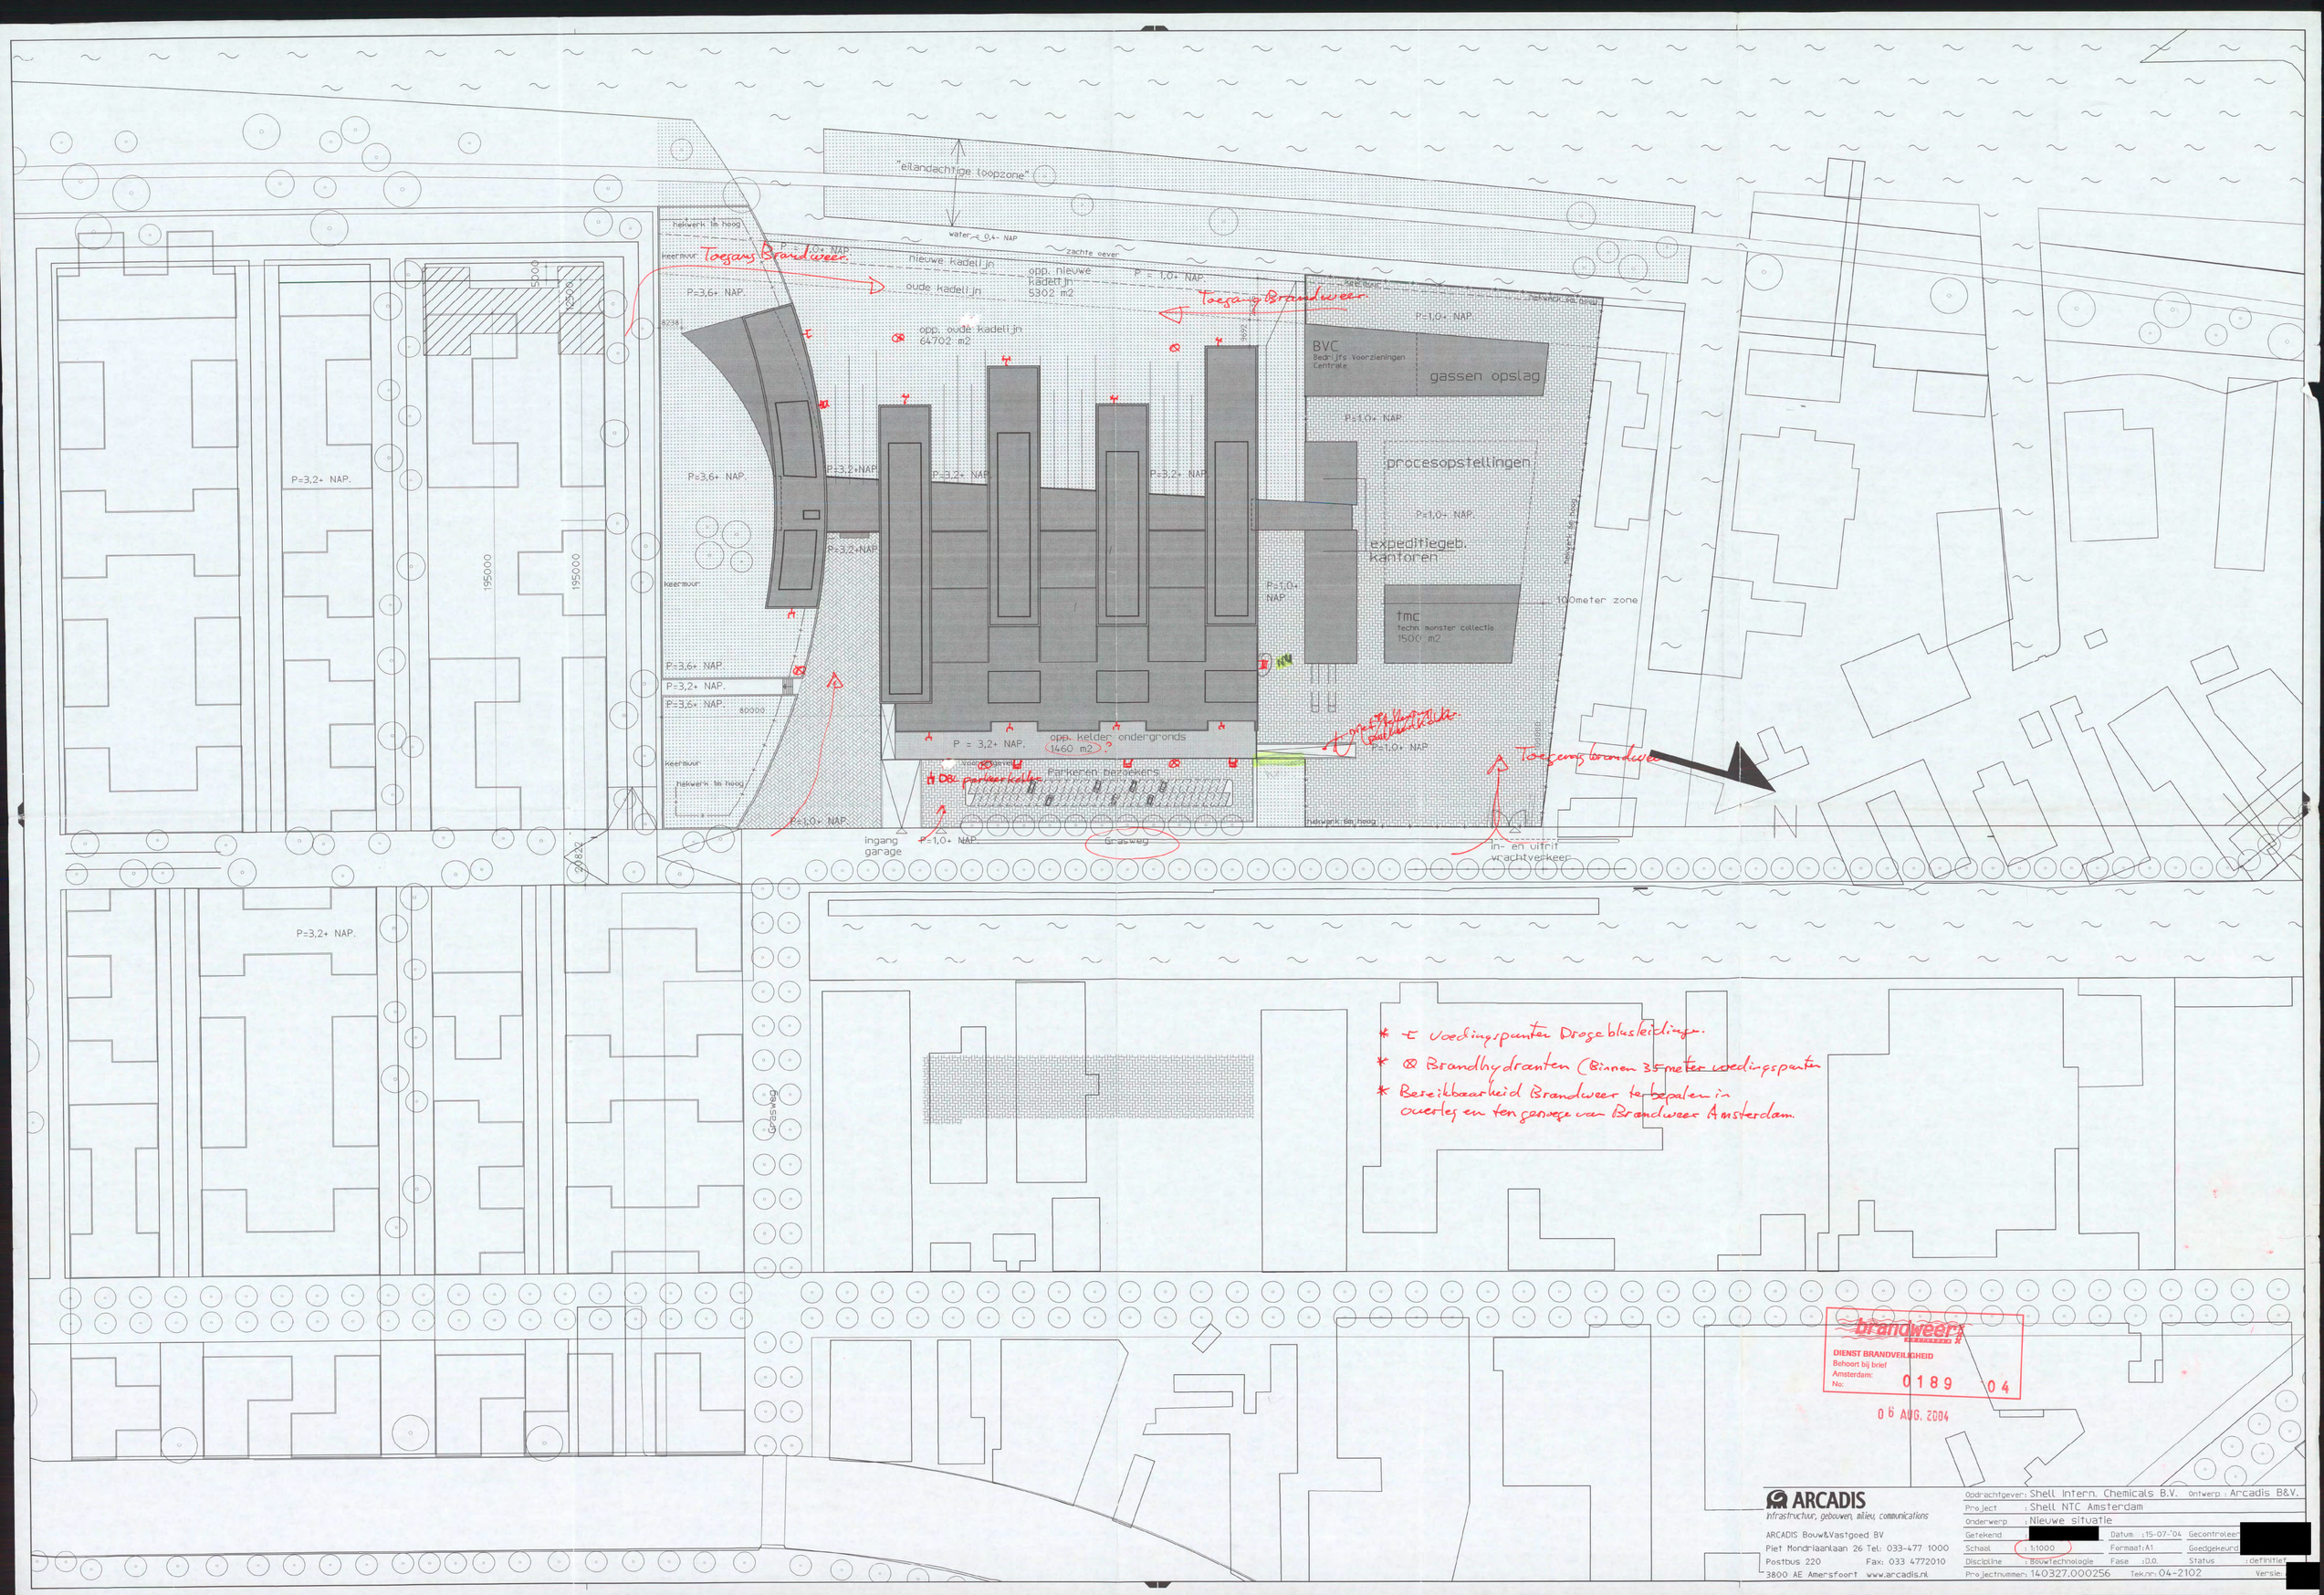
"eilandachtige loopzone"
water = 0,4- NAP
zachte oever
nieuwe kadelijn
oude kadelijn
opp. nieuwe kadelijn 5302 m2
opp. oude kadelijn 64702 m2
Toegang Brandweer
P=3,6+ NAP.
P=3,2+ NAP.
P=1,0+ NAP.
BVC
Bedrijfs Voorzieningen Centrale
gassen opslag
procesopstellingen
expeditiegeb. kantoren
tmc
techn. monster collectie
1500 m2
100meter zone
P = 3,2+ NAP.
opp. kelder ondergronds
1460 m2
Parkeren bezoekers
DBL parkeerkelder
ingang garage
Grasweg
in- en uitrit vrachtverkeer
195000
N
* ⊏ Voedingspunten Droge blusleidingen.
* ⊗ Brandhydranten (Binnen 35 meter voedingspunten
* Bereikbaarheid Brandweer te bepalen in overleg en ten genoege van Brandweer Amsterdam.
brandweer
DIENST BRANDVEILIGHEID
Behoort bij brief
Amsterdam:
No: 0189 04
06 AUG. 2004
ARCADIS
Infrastructuur, gebouwen, milieu, communications
ARCADIS Bouw&Vastgoed BV
Piet Mondriaanlaan 26 Tel: 033-477 1000
Postbus 220 Fax: 033 4772010
3800 AE Amersfoort www.arcadis.nl
Opdrachtgever: Shell Intern. Chemicals B.V. Ontwerp: Arcadis B&V.
Project: Shell NTC Amsterdam
Onderwerp: Nieuwe situatie
Getekend: [redacted] Datum: 15-07-'04 Gecontroleer: [redacted]
Schaal: 1:1000 Formaat: A1 Goedgekeurd:
Discipline: Bouwtechnologie Fase: D.O. Status: definitief
Projectnummer: 140327.000256 Tek.nr: 04-2102 Versie: [redacted]