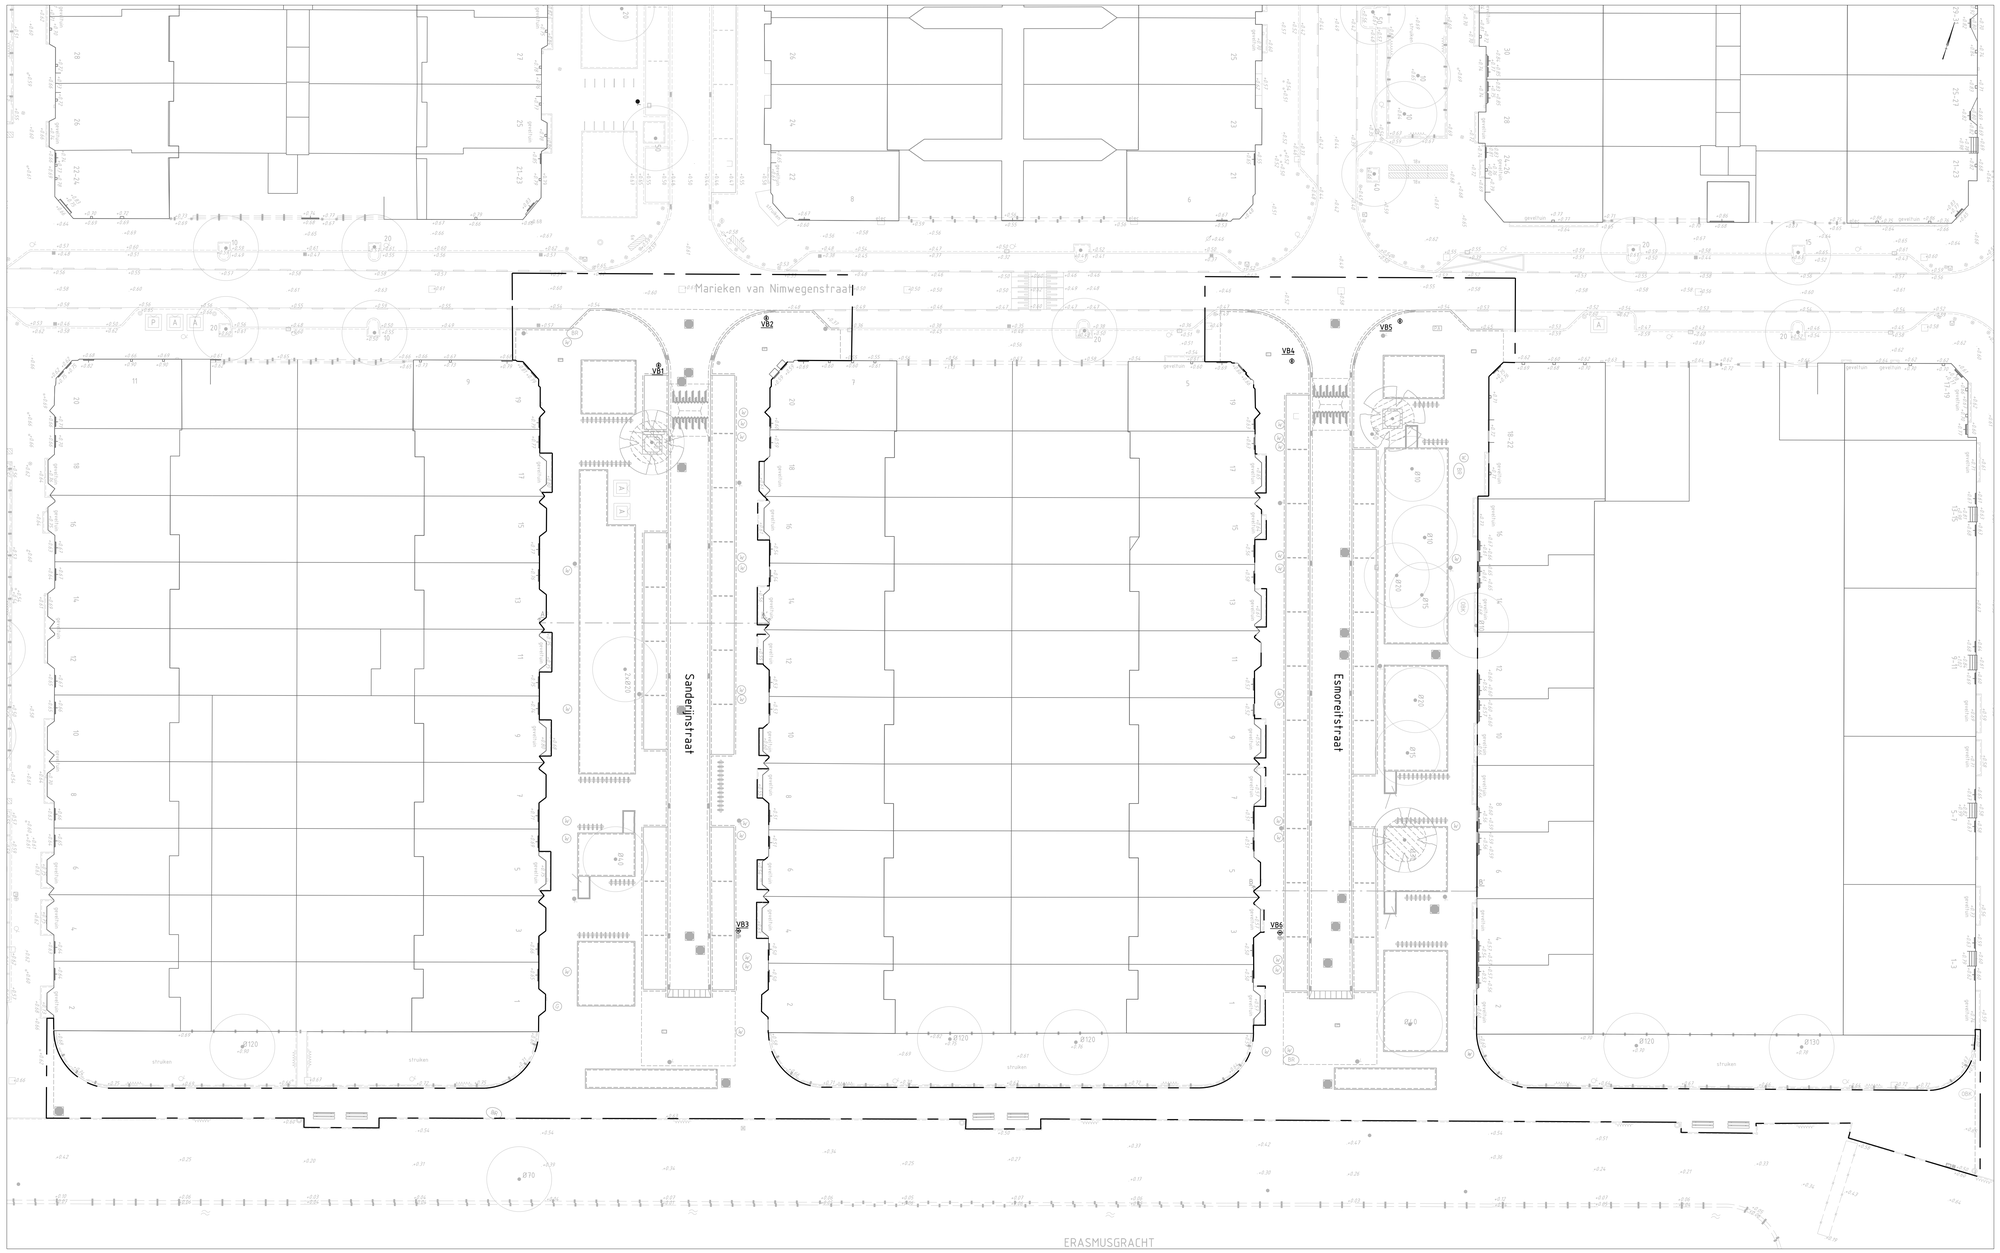

Bestaande situatie
SCHAAL 1 : 200

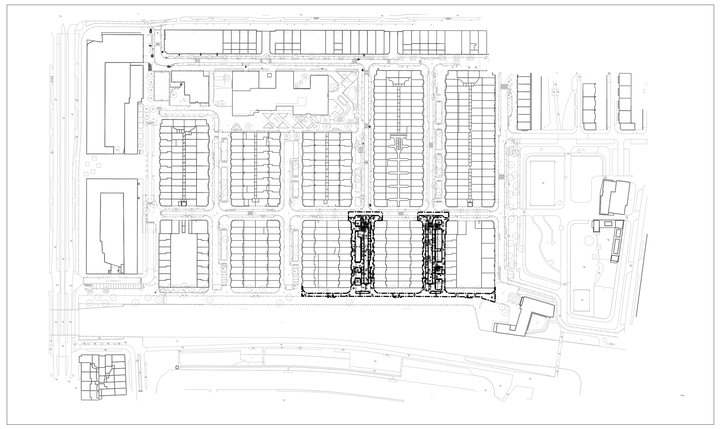

Plattegrond
SCHAAL 1 : 2000

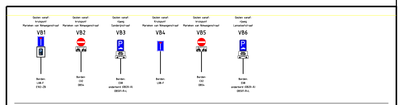

Overzicht verkeersborden (geen schaal)

Gemeente Amsterdam

Ingenieursbureau

Weesperstraat 430
Postbus 12693
1100 AR Amsterdam

Opdrachtgever: V&OR - Stedelijk Beheer			
Project: GO Tijl Uilenspiegelbuurt			
Onderwerp: Nieuwe Situatie + Bebording TU Fase 2 - Sanderijnstraat en Esmoreitstraat			
Project ID: 240338	Behoort bij: Bestek	Fase: DO	Status: Definitief
Tekening ID: 240338-AIB-WE-N-XXXXX-DR-C-0002	Bladnummer: 1 / Van: 1	Schaal: 1:200 1:2000	Formaat: A0
Opsteller: XXXX	D.D.: 1-4-2026	Victornr: W21022220	Wijziging: A
Controle: XXXX	D.D.: 1-4-2026		
Vrijgegeven: XXXX	D.D.: 1-4-2026		

Auteursrechten voorbehouden