detail:	schaal:	plaats details: (horizontale details)	datum:	gewijzigd:	gewijzigd:	gewijzigd:	gewijzigd:
A	1:200	aangeven details in plattegronden	10-06-2015	11-09-2015			
B	-	aangeven details in gevel en doorsnede	10-06-2015	11-09-2015			
H.1	1:5	horizontaal detail	10-06-2015	11-09-2015			
H.2	1:5	horizontaal detail	10-06-2015	11-09-2015			
H.3	1:5	horizontaal detail	10-06-2015	11-09-2015			
H.4	1:5	horizontaal detail	10-06-2015	11-09-2015			
H.5	1:5	horizontaal detail	10-06-2015	11-09-2015			
H.6	1:5	horizontaal detail	10-06-2015	11-09-2015			
H.7	1:5	horizontaal detail	10-06-2015	11-09-2015			
H.8	1:5	horizontaal detail	10-06-2015	11-09-2015			
H.9	1:5	horizontaal detail	10-06-2015	11-09-2015			
H.10	1:5	horizontaal detail	10-06-2015	11-09-2015			
H.11	1:5	horizontaal detail	10-06-2015	11-09-2015			
H.12	1:5	horizontaal detail	10-06-2015	11-09-2015			
H.13	1:5	horizontaal detail	10-06-2015	11-09-2015			
V.1	1:5	verticaal detail	10-06-2015	11-09-2015			
V.2	1:5	verticaal detail	10-06-2015	11-09-2015			
V.3	1:5	verticaal detail	10-06-2015	11-09-2015			
V.4	1:5	verticaal detail	10-06-2015	11-09-2015			
V.5	1:5	verticaal detail	10-06-2015	11-09-2015			

Valschermkade 38

11 SEP. 2015
1039477

opdrachtgever:

onderwerp:
principe details
nieuwe toestand

fase:
vergunning aanvraag

datum:
10-06-2015

gewijzigd:
11-09-2015

Behoort bij besluit van
het Dag. Bestuur d.d.
- 5 OKT. 2015
Gemeente Amsterdam
Stadsdeel Zuid

schaal
1:200/ 1:5

formaat:
A3

werk nr:
6049


getekend:

tekening nr:
133


Plotdatum : vrijdag 11 september 2015 2:20:13 PM Filenaam : 6049 130 011 rk.mcd

Powered by: Mac OS / VectorWorks / J&N


Gietermans & Van Dijk
Architecten
Le Mairekade 33a
1013 CB Amsterdam
020 - 4863146 Fax 4863149

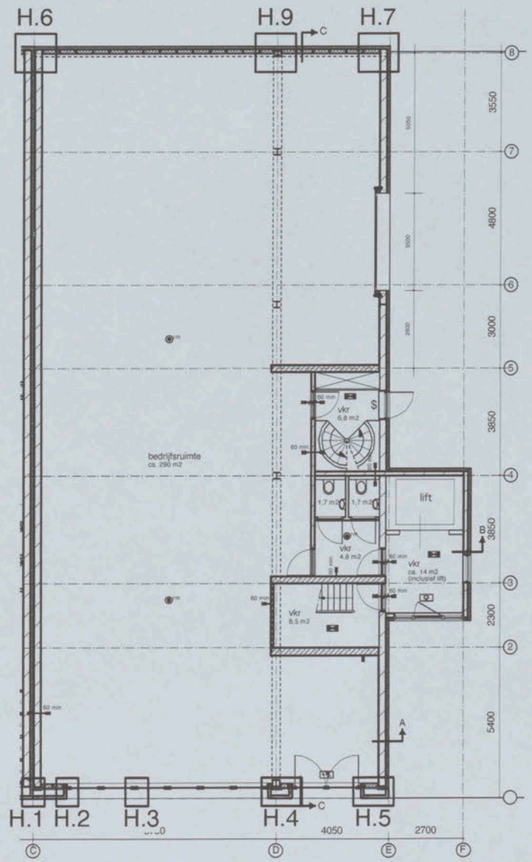


begane grond

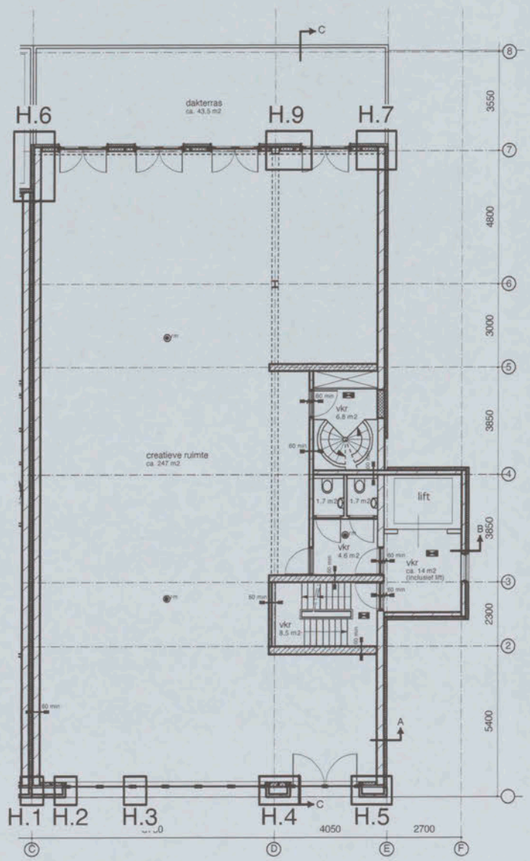

1e verdieping

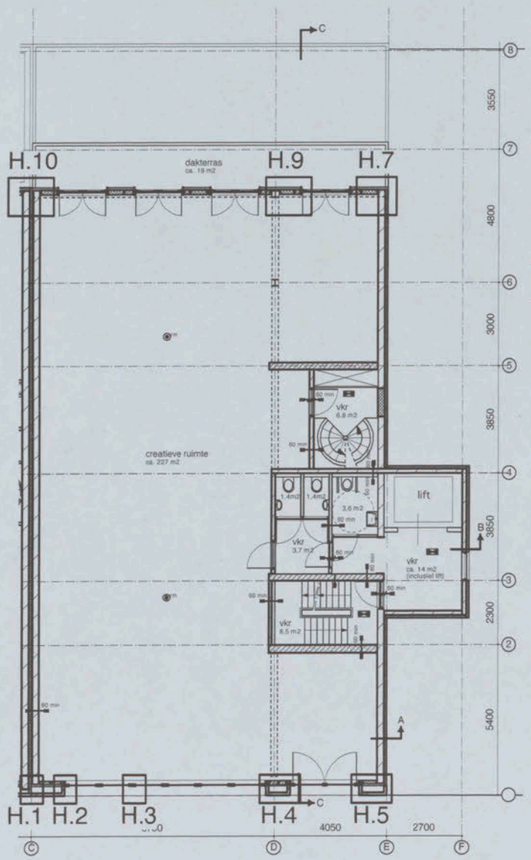

1e verdieping

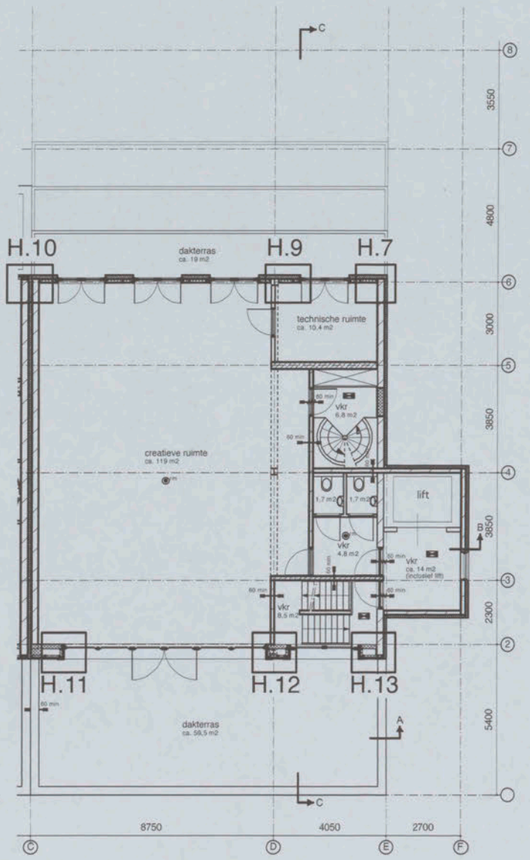

1e verdieping


2/22

Gietermans & Van Dijk
Architecten
Le Mairekade 33a
1013 CB Amsterdam
020 - 4863146 Fax 4863149


uitbreiding Helicopterstraat 25

werknr.	6049	fase	vergunning	datum	10-06-2015	schaal	1:200
gewijzigd	11-09-2015	Detail	A				

133

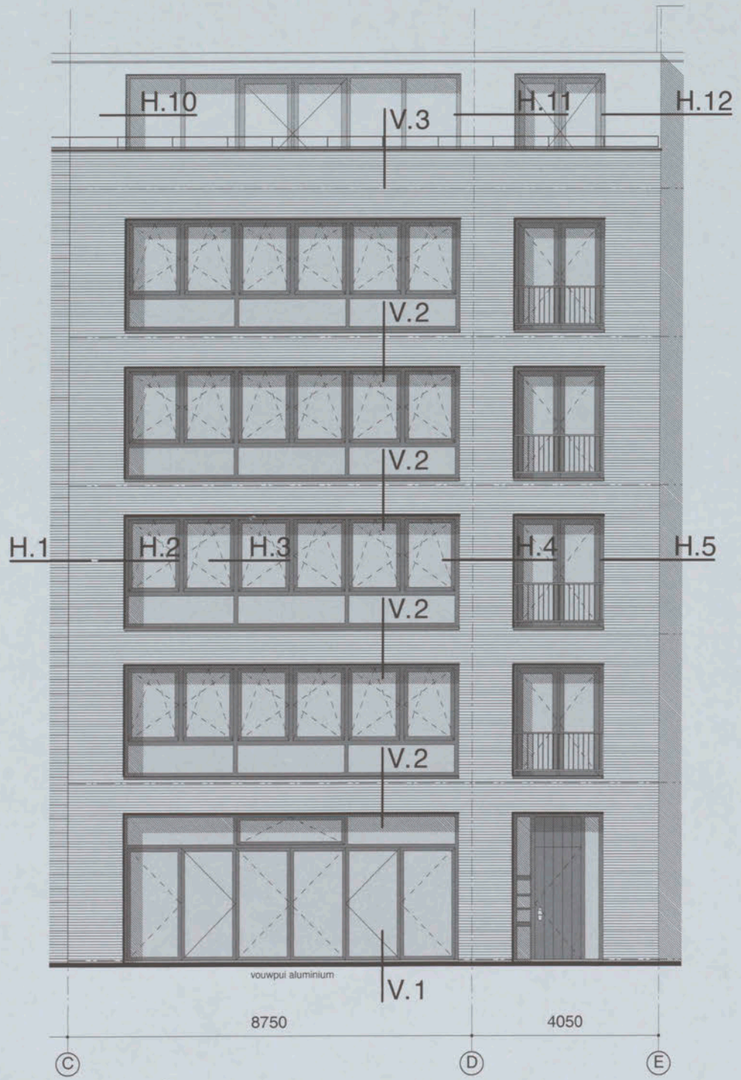

voorgevel

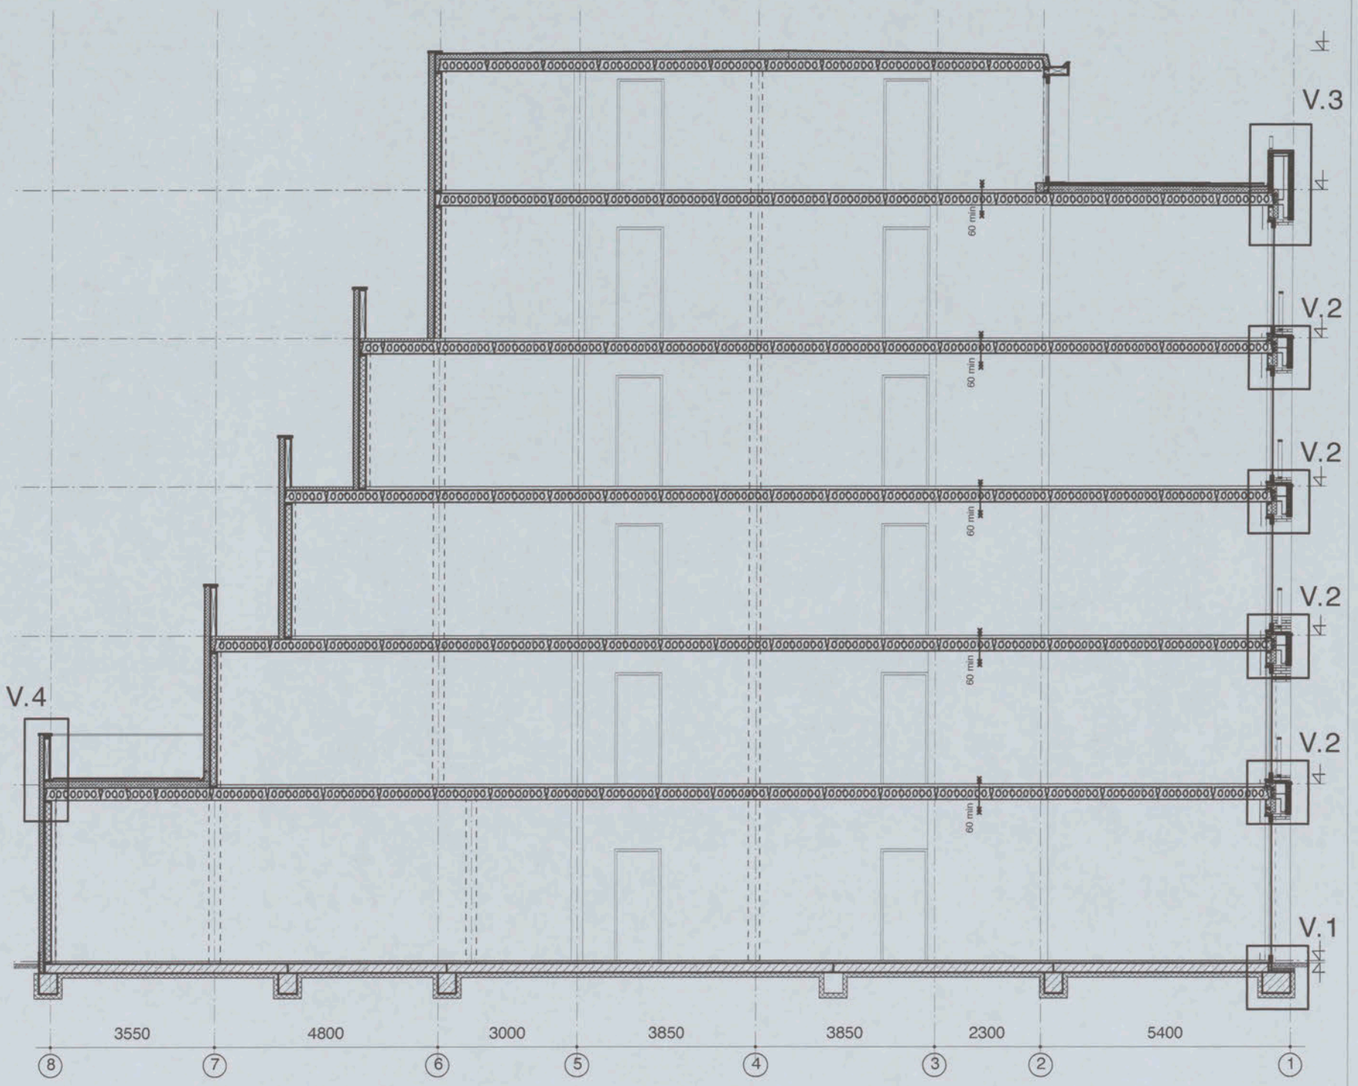


doorsnede C-C

3/22

Gietermans & Van Dijk
Architecten
Le Mairekade 33a
1013 CB Amsterdam
020 - 4863146 Fax 4863149

uitbreiding Helicopterstraat 25

werknr.	fase	datum	schaal	gewijzigd	Detail
6049	vergunning	10-06-2015	-	11-09-2015	B
					133

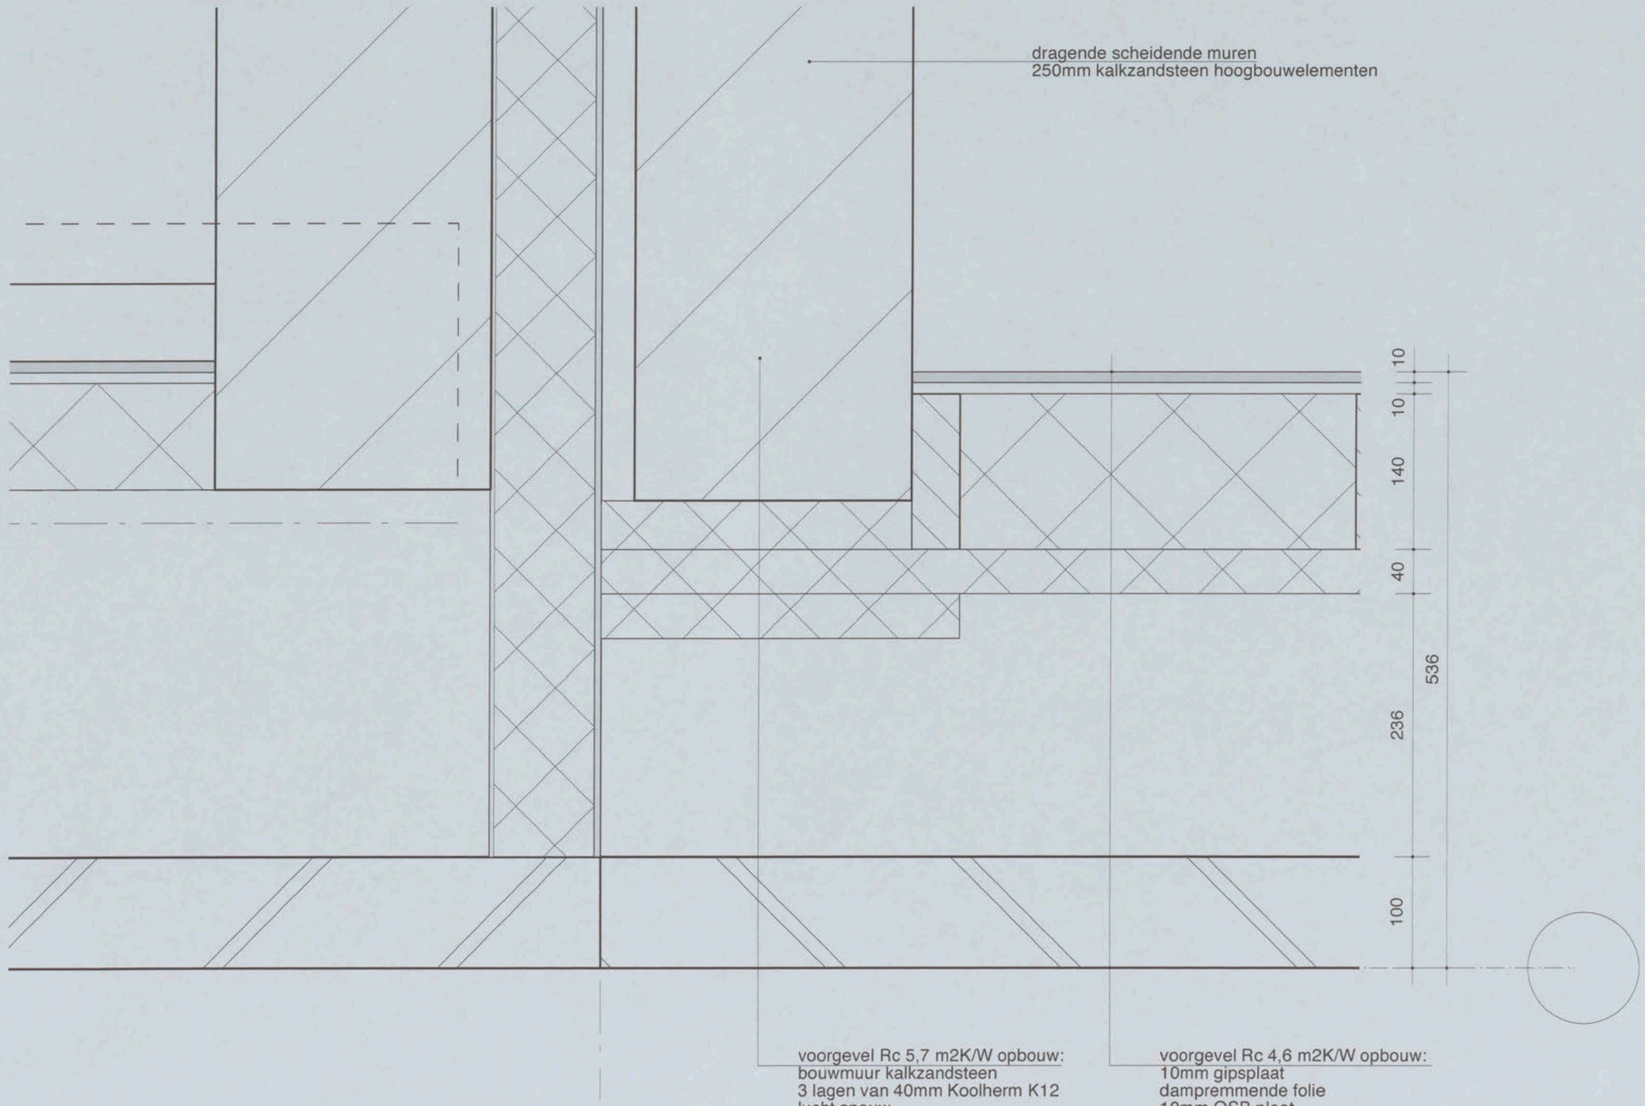


4/27

Gietermans & Van Dijk
Architecten
Le. Mairekade 33a
1013 CB Amsterdam
020 - 4863146 Fax 4863149

uitbreiding Helicopterstraat 25

werknr.	fase	datum	schaal	gewijzigd	
6049	vergunning	10-06-2015	1:5	11-09-2015	Detail H.1 133

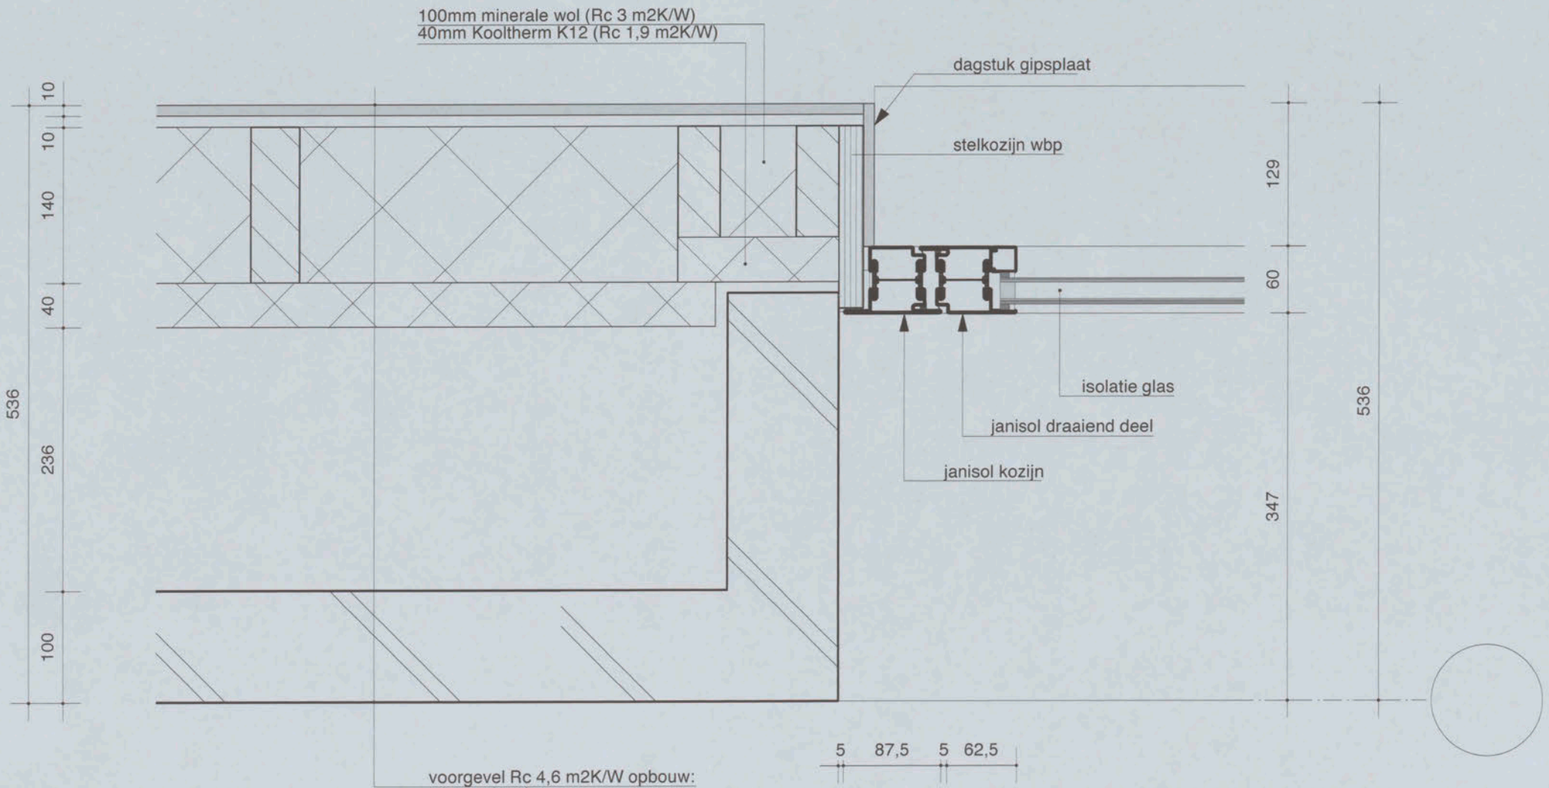

voorgevel Rc 4,6 m2K/W opbouw:
10mm gipsplaat
dampremmende folie
10mm OSB plaat
140mm minerale wol
houten stijlen 38x140mm
40mm Koolherm K12
lucht spouw
100mm metselwerk


5/27

Gietermans & Van Dijk
Architecten
Le Mairekade 33a
1013 CB Amsterdam
020 - 4863146 Fax 4863149

uitbreiding Helicopterstraat 25

werknr.	fase	datum	schaal	gewijzigd	
6049	vergunning	10-06-2015	1:5	11-09-2015	Detail H.2

133

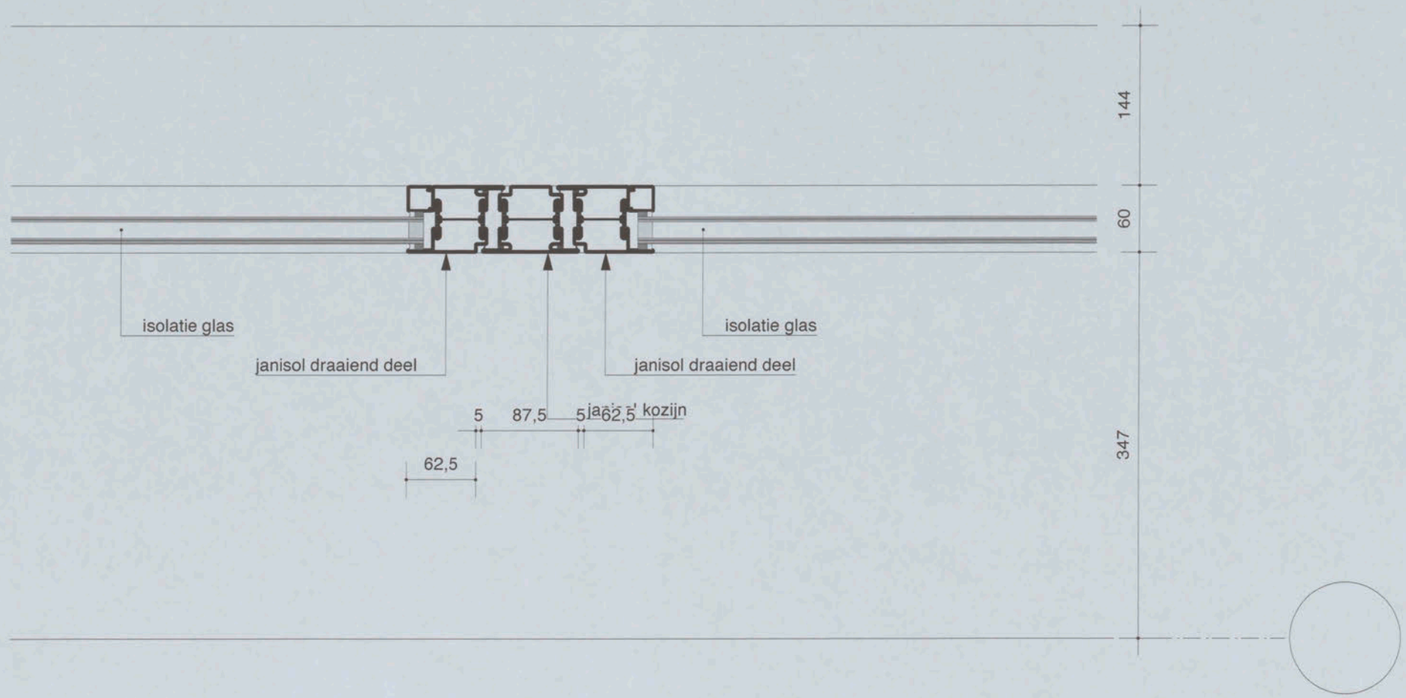


C/22

Gietermans & Van Dijk
Architecten
Le Mairekade 33a
1013 CB Amsterdam
020 - 4863146 Fax 4863149

uitbreiding Helicopterstraat 25

werknr.	fase	datum	schaal	gewijzigd	Detail
6049	vergunning	10-06-2015	1:5	11-09-2015	H.3
					133

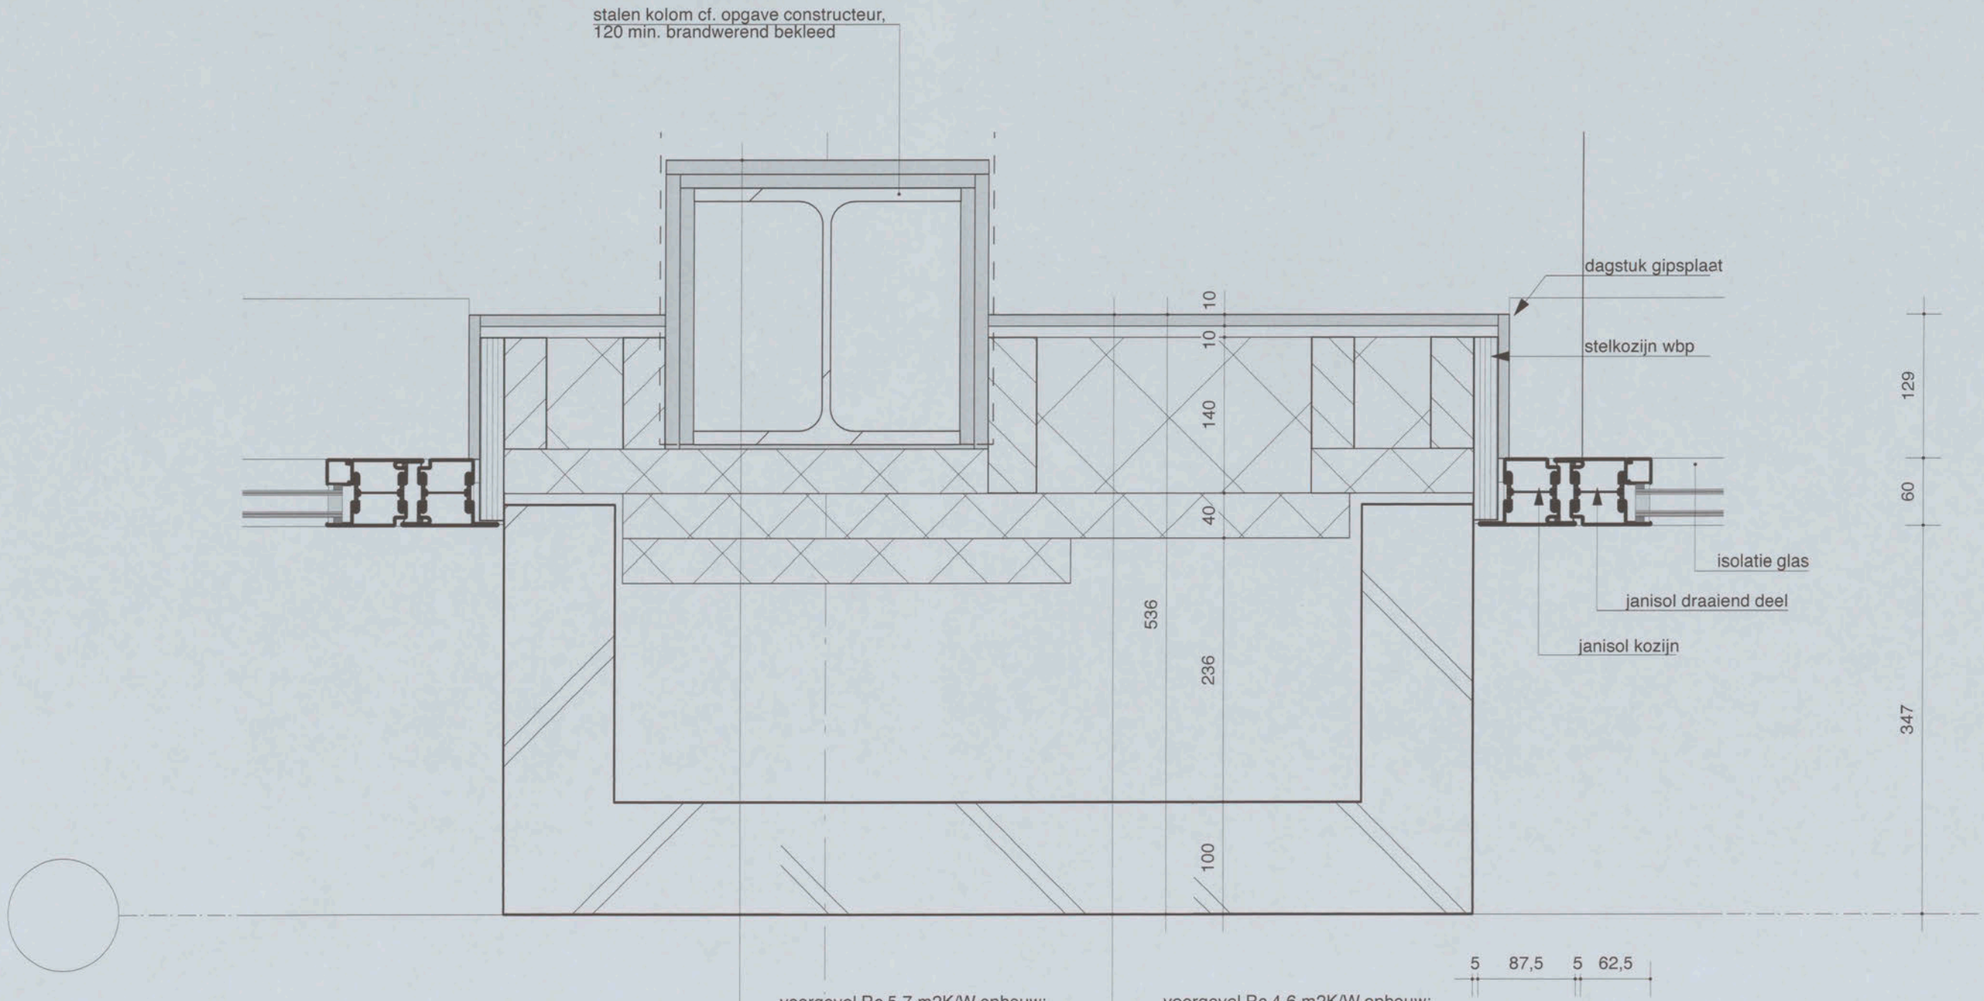

voorgevel Rc 5,7 m2K/W opbouw:
stalen kolom vlgns opgave constructeur
3 lagen van 40mm Koolherm K12
lucht spouw
100mm metselwerk

voorgevel Rc 4,6 m2K/W opbouw:
10mm gipsplaat
dampremmende folie
10mm OSB plaat
140mm minerale wol
houten stijlen 38x140mm
40mm Koolherm K12
lucht spouw
100mm metselwerk


7/22

Gietermans & Van Dijk
Architecten
Le Mairekade 33a
1013 CB Amsterdam
020 - 4863146 Fax 4863149

uitbreiding Helicopterstraat 25

werknr.	fase	datum	schaal	gewijzigd	
6049	vergunning	10-06-2015	1:5	11-09-2015	Detail H.4

133

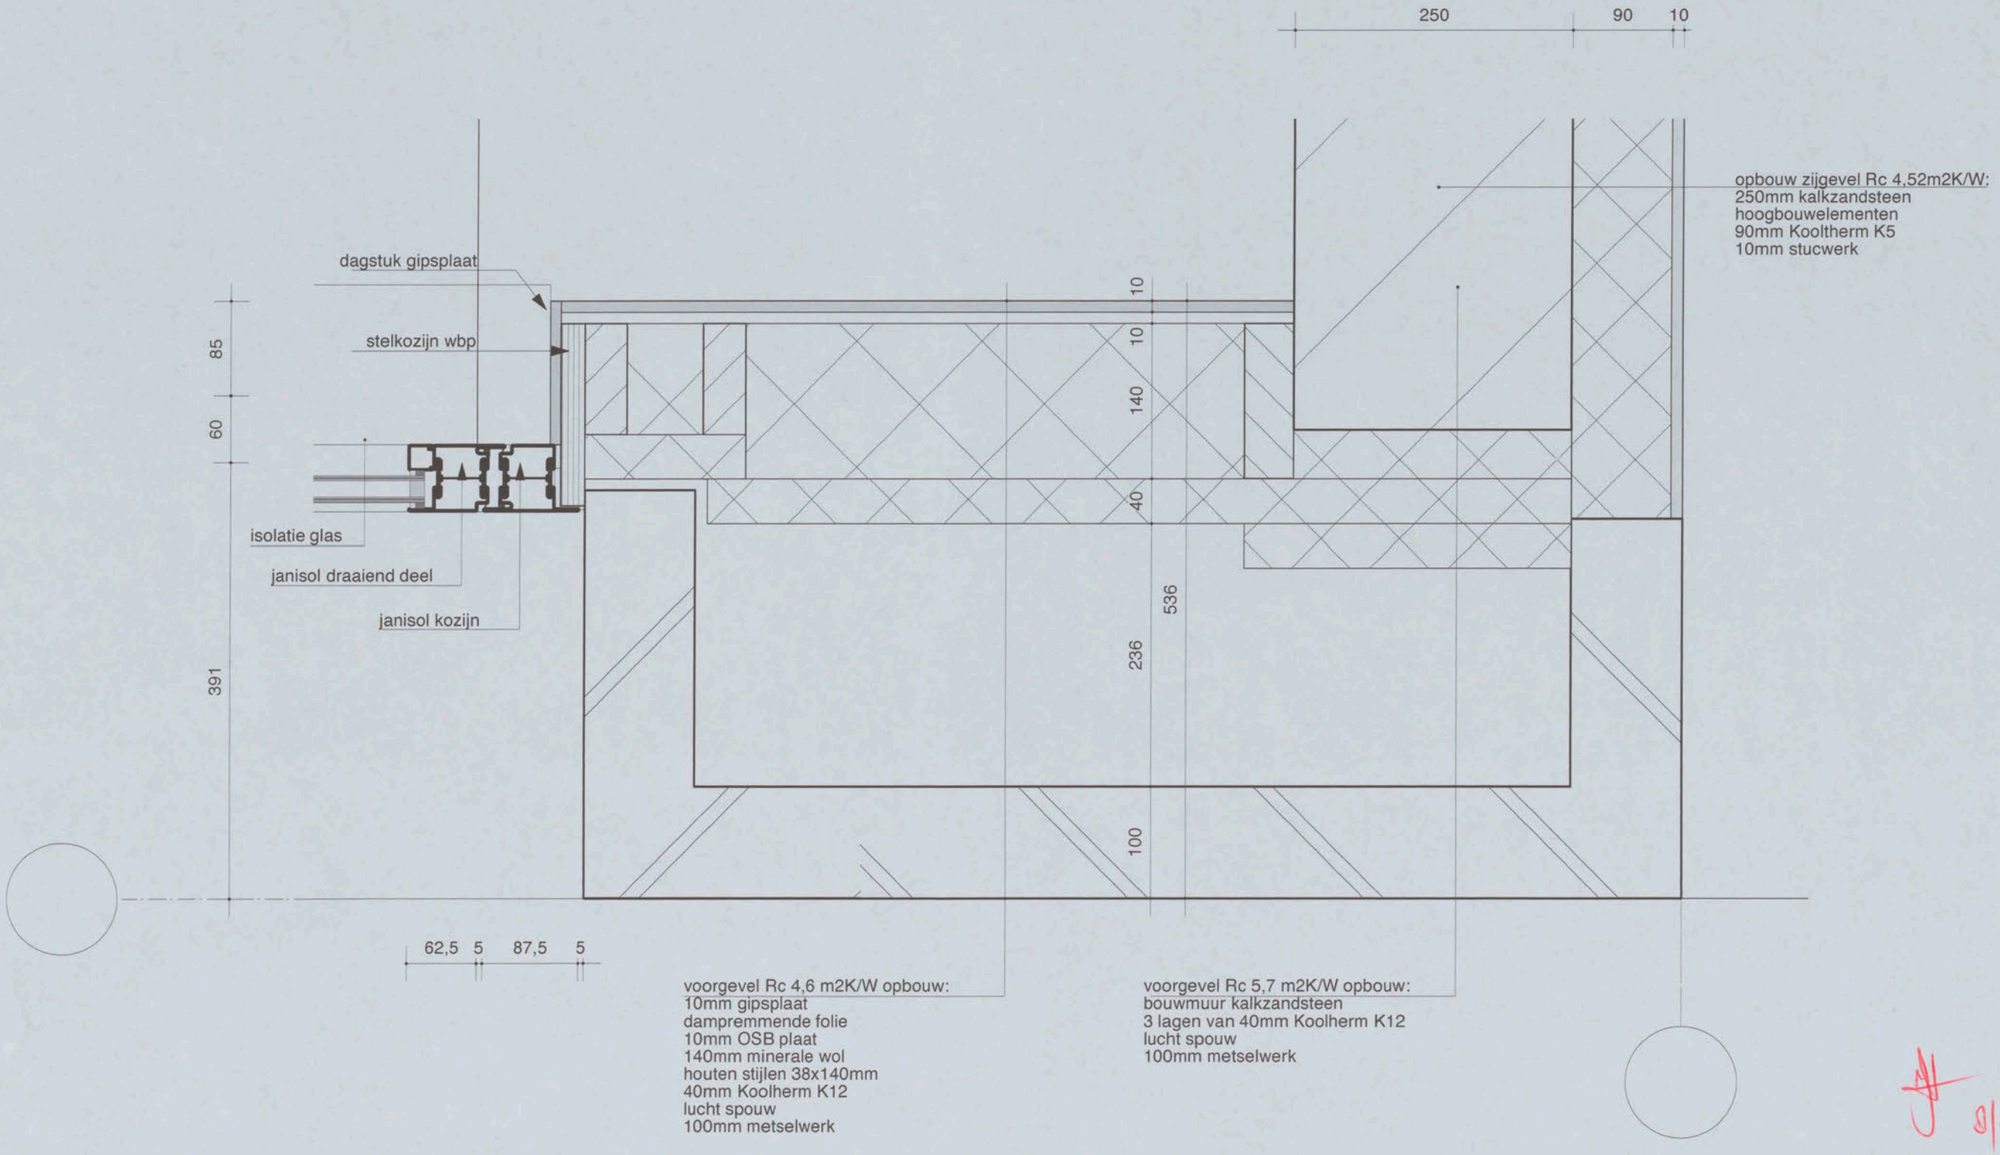


Gietermans & Van Dijk
Architecten
Le Mairekade 33a
1013 CB Amsterdam
020 - 4863146 Fax 4863149

uitbreiding Helicopterstraat 25

werknr.	fase	datum	schaal	gewijzigd	
6049	vergunning	10-06-2015	1:5	11-09-2015	Detail H.5

133

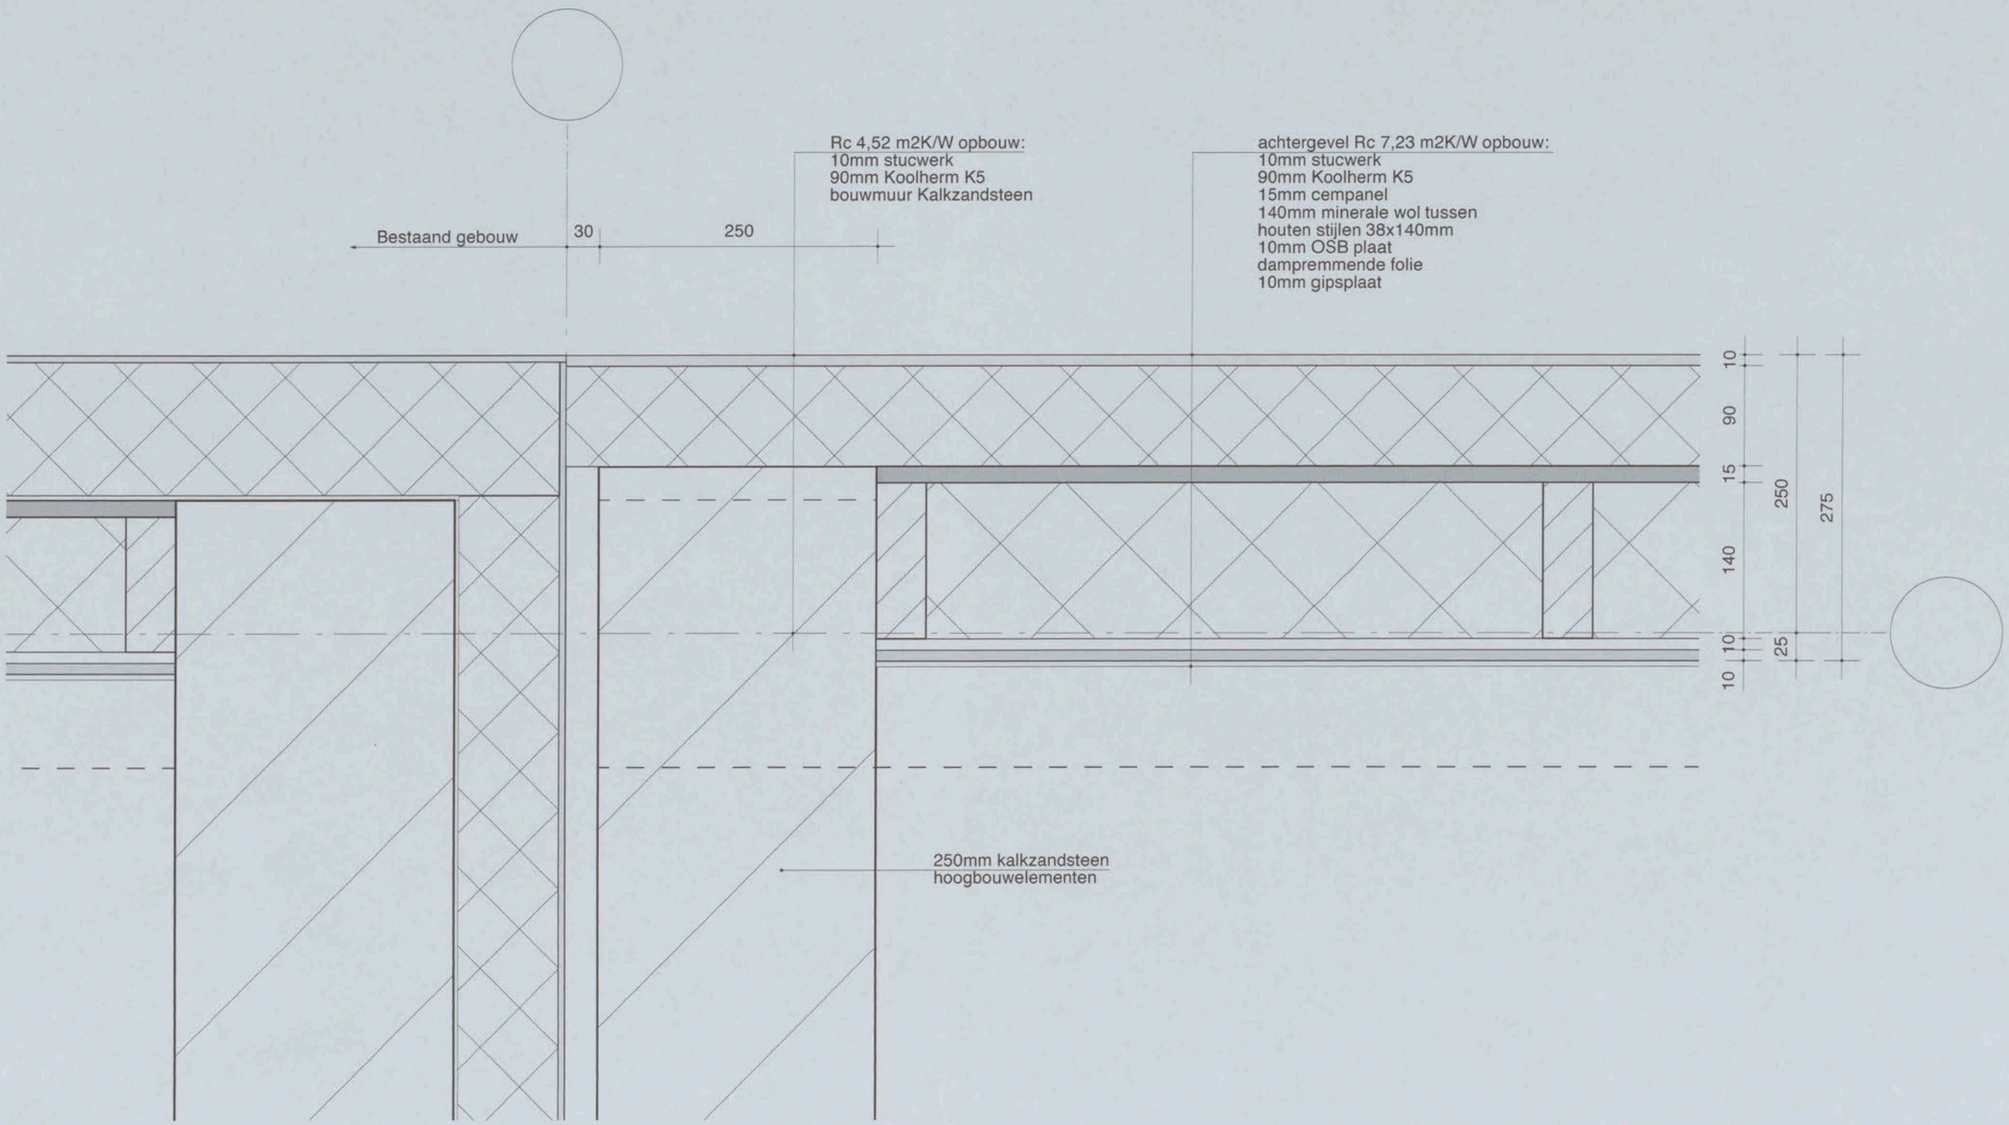

9/22

Gietermans & Van Dijk
Architecten
Le Mairekade 33a
1013 CB Amsterdam
020 - 4863146 Fax 4863149


uitbreiding Helicopterstraat 25

werknr.	fase	datum	schaal	gewijzigd	Detail
6049	vergunning	10-06-2015	1:5	11-09-2015	H.6

133

achtergevel Rc 7,23 m2K/W opbouw:
10mm stucwerk
90mm Koolherm K5
15mm cempanel
140mm minerale wol tussen
houten stijlen 38x140mm
10mm OSB plaat
dampremmende folie
10mm gipsplaat

Rc 4,52 m2K/W opbouw:
10mm stucwerk
90mm Koolherm K5
bouwmuur Kalkzandsteen

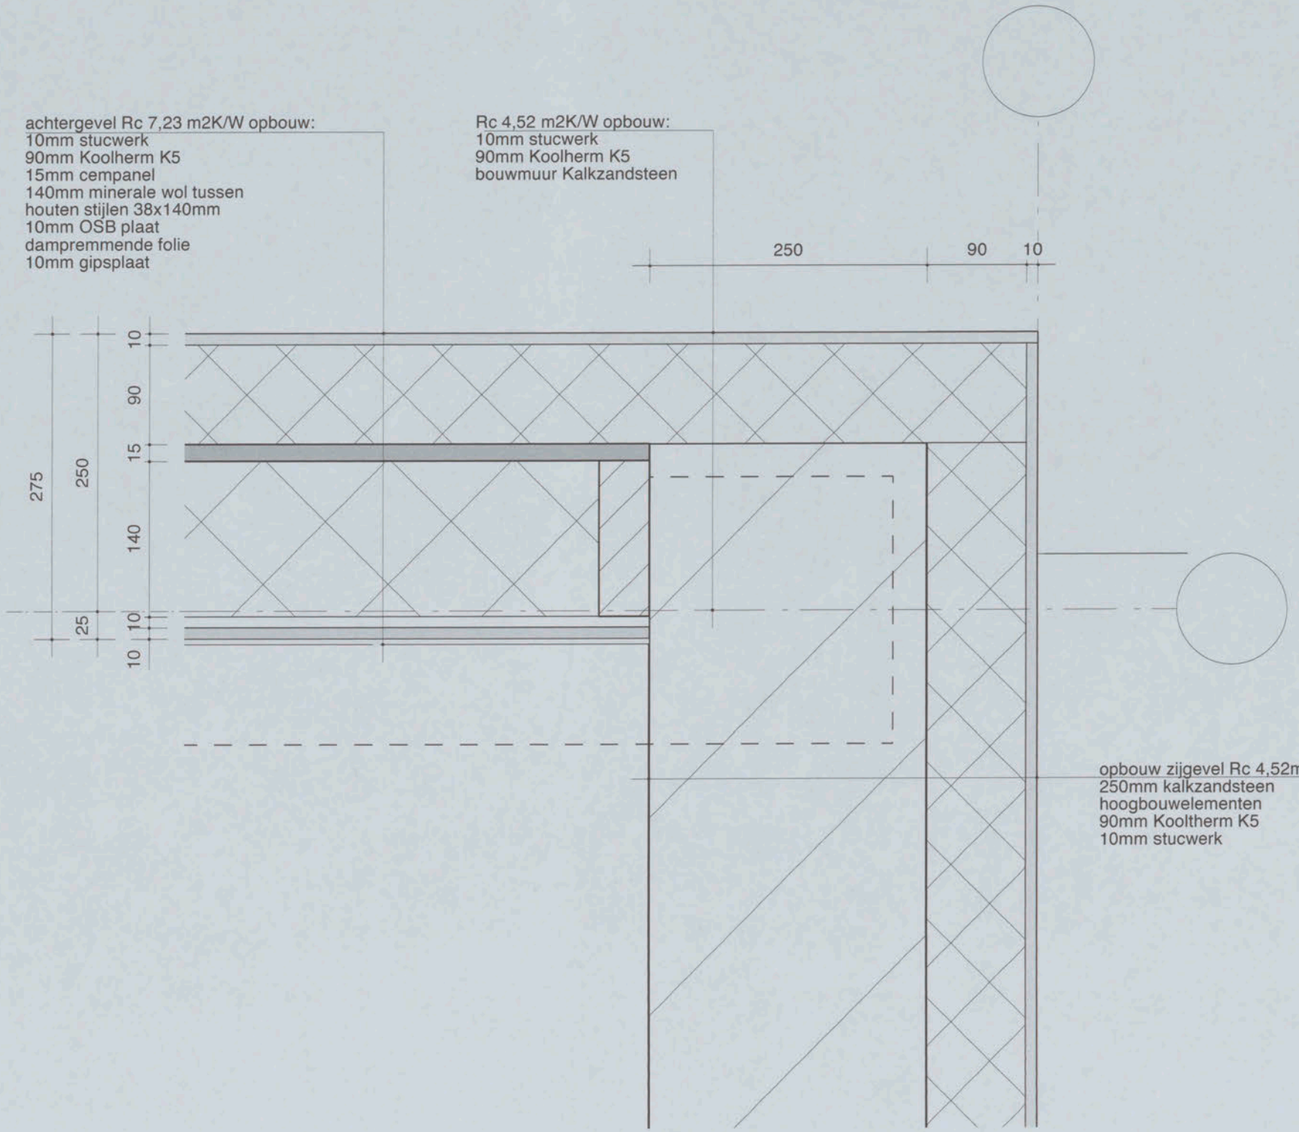


opbouw zijgevel Rc 4,52m2K/W:
250mm kalkzandsteen
hoogbouwelementen
90mm Kooltherm K5
10mm stucwerk


10/12

Gietermans & Van Dijk
Architecten
Le Mairekade 33a
1013 CB Amsterdam
020 - 4863146 Fax 4863149

uitbreiding Helicopterstraat 25

werknr.	fase	datum	schaal	gewijzigd		Detail
6049	vergunning	10-06-2015	1:5		11-09-2015	H.7

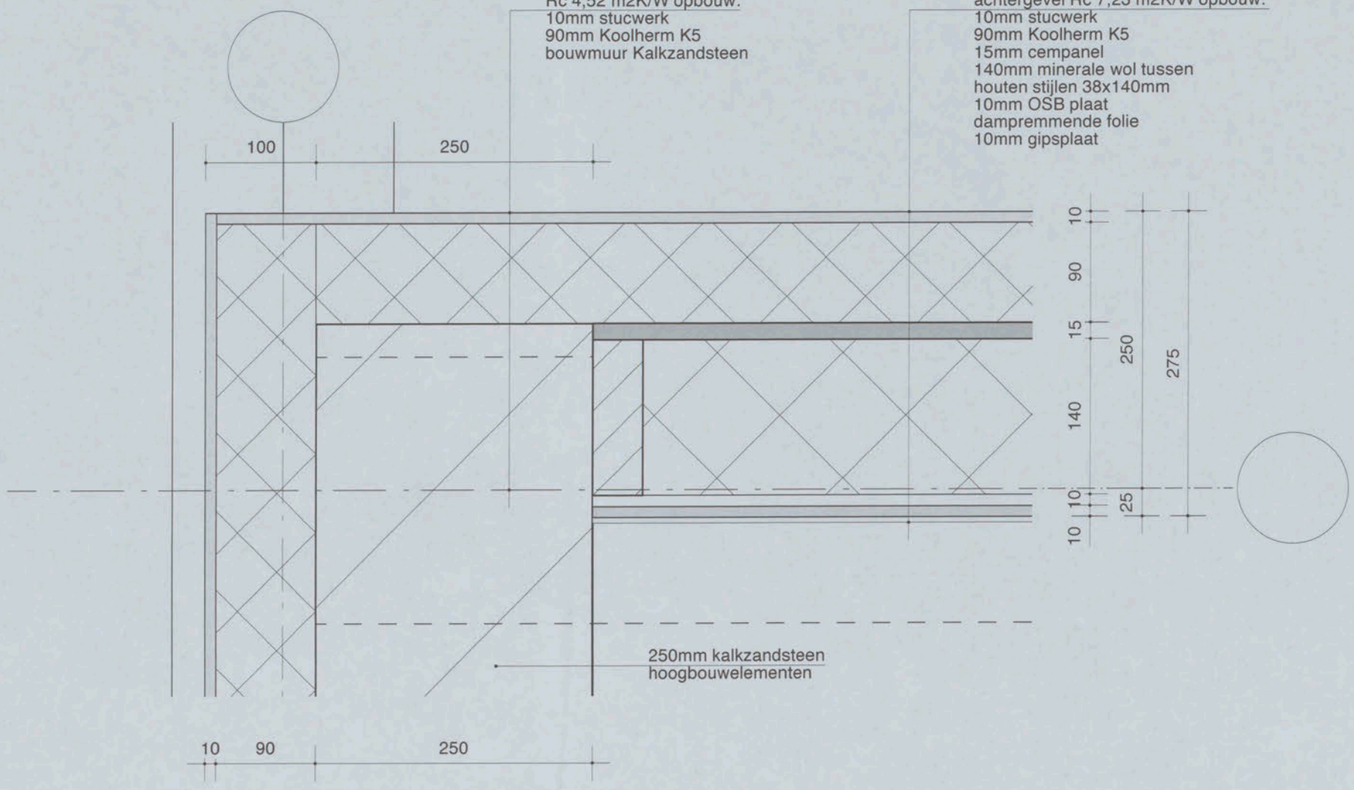

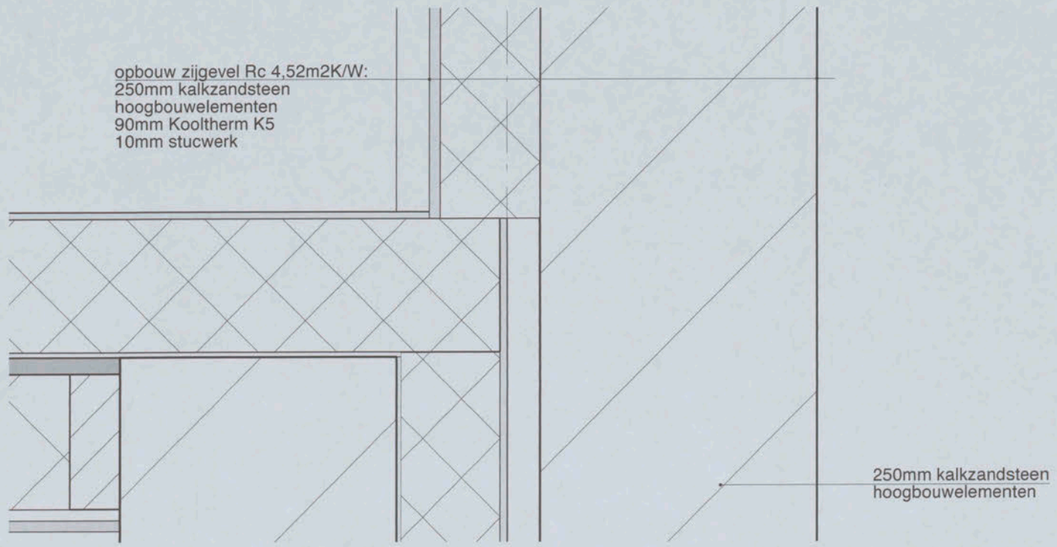

11/22

Gietermans & Van Dijk
Architecten
Le Mairekade 33a
1013 CB Amsterdam
020 - 4863146 Fax 4863149


uitbreiding Helicopterstraat 25

werknr.	fase	datum	schaal	gewijzigd	Detail
6049	vergunning	10-06-2015	1:5	11-09-2015	H.8

133

Rc 4,52 m2K/W opbouw:
10mm stucwerk
90mm Koolherm K5
stalen kolom volgens
opave constructeur en
brandwerend omkleed

achtergevel Rc 7,23 m2K/W opbouw:
10mm stucwerk
90mm Koolherm K5
15mm cempanel
140mm minerale wol tussen
houten stijlen 38x140mm
10mm OSB plaat
dampremmende folie
10mm gipsplaat

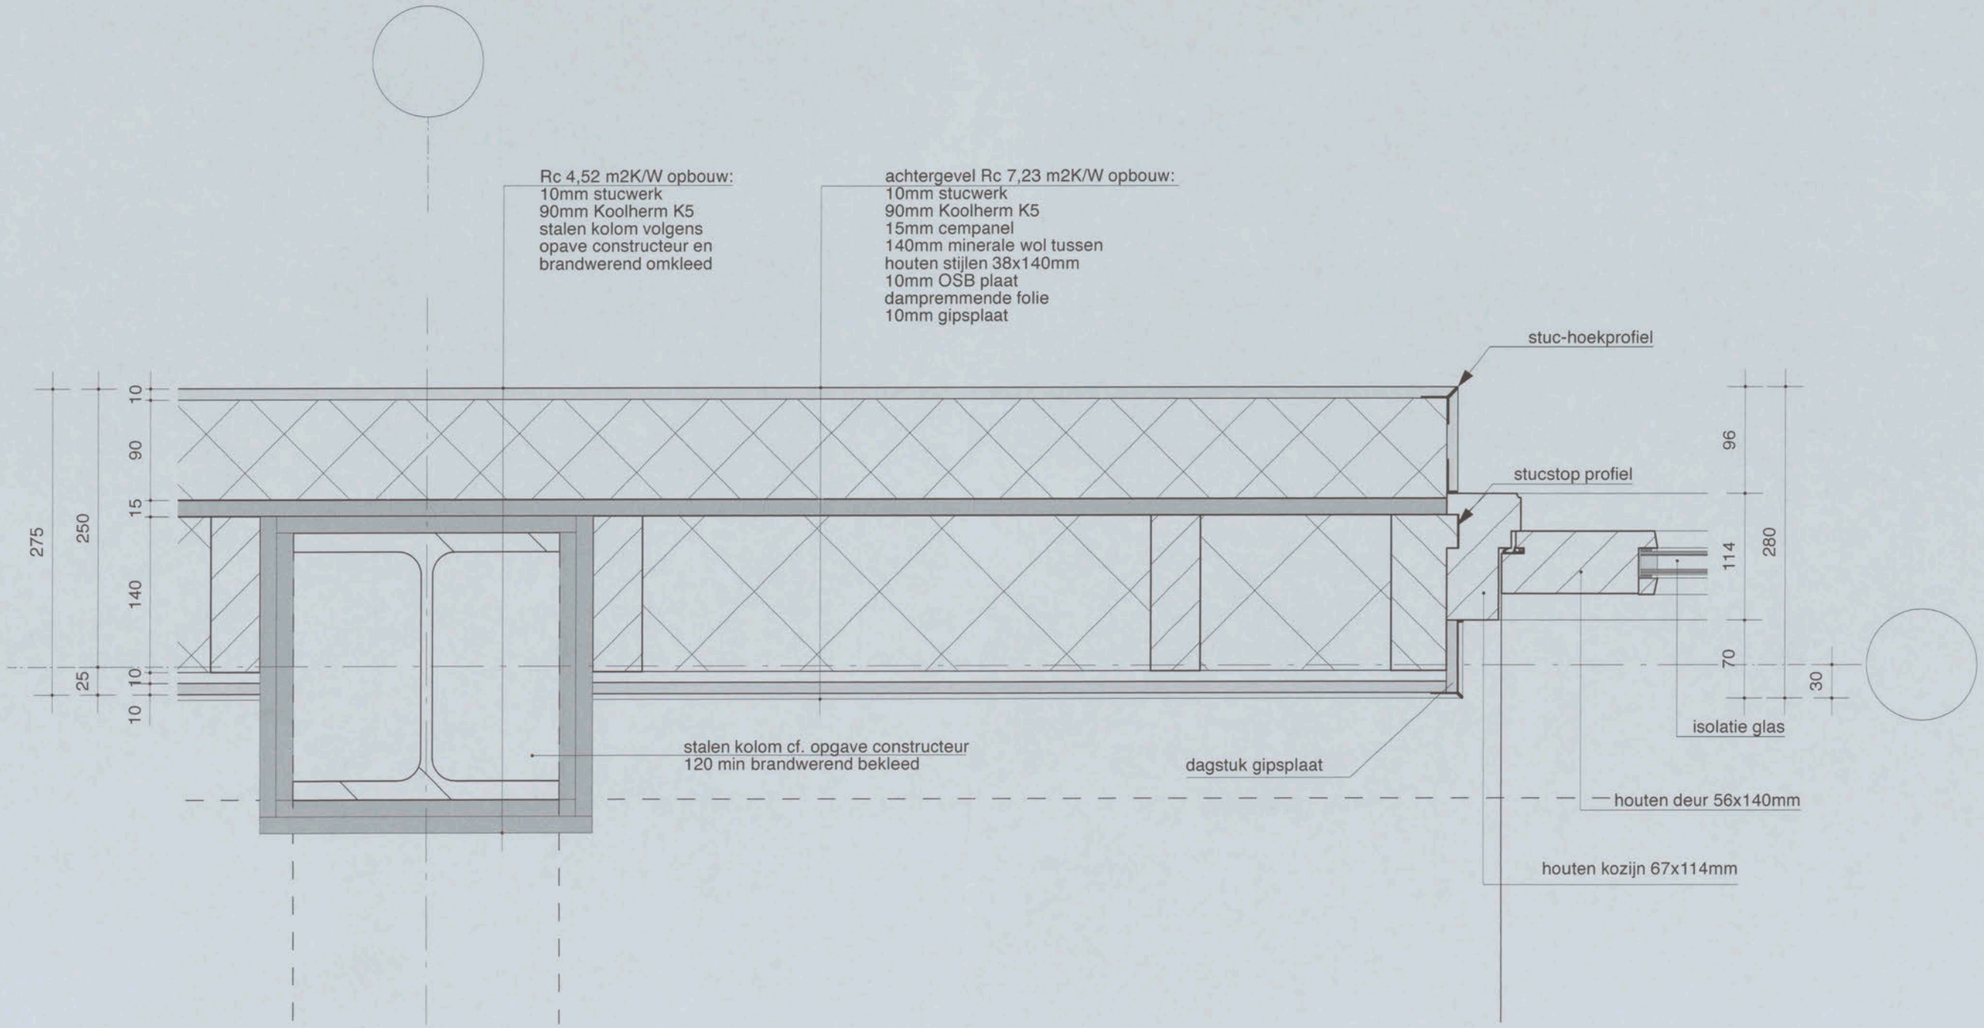


12/22

Gietermans & Van Dijk
Architecten
Le Mairekade 33a
1013 CB Amsterdam
020 - 4863146 Fax 4863149

uitbreiding Helicopterstraat 25

werknr.	fase	datum	schaal	gewijzigd	
6049	vergunning	10-06-2015	1:5	11-09-2015	Detail H.9 133

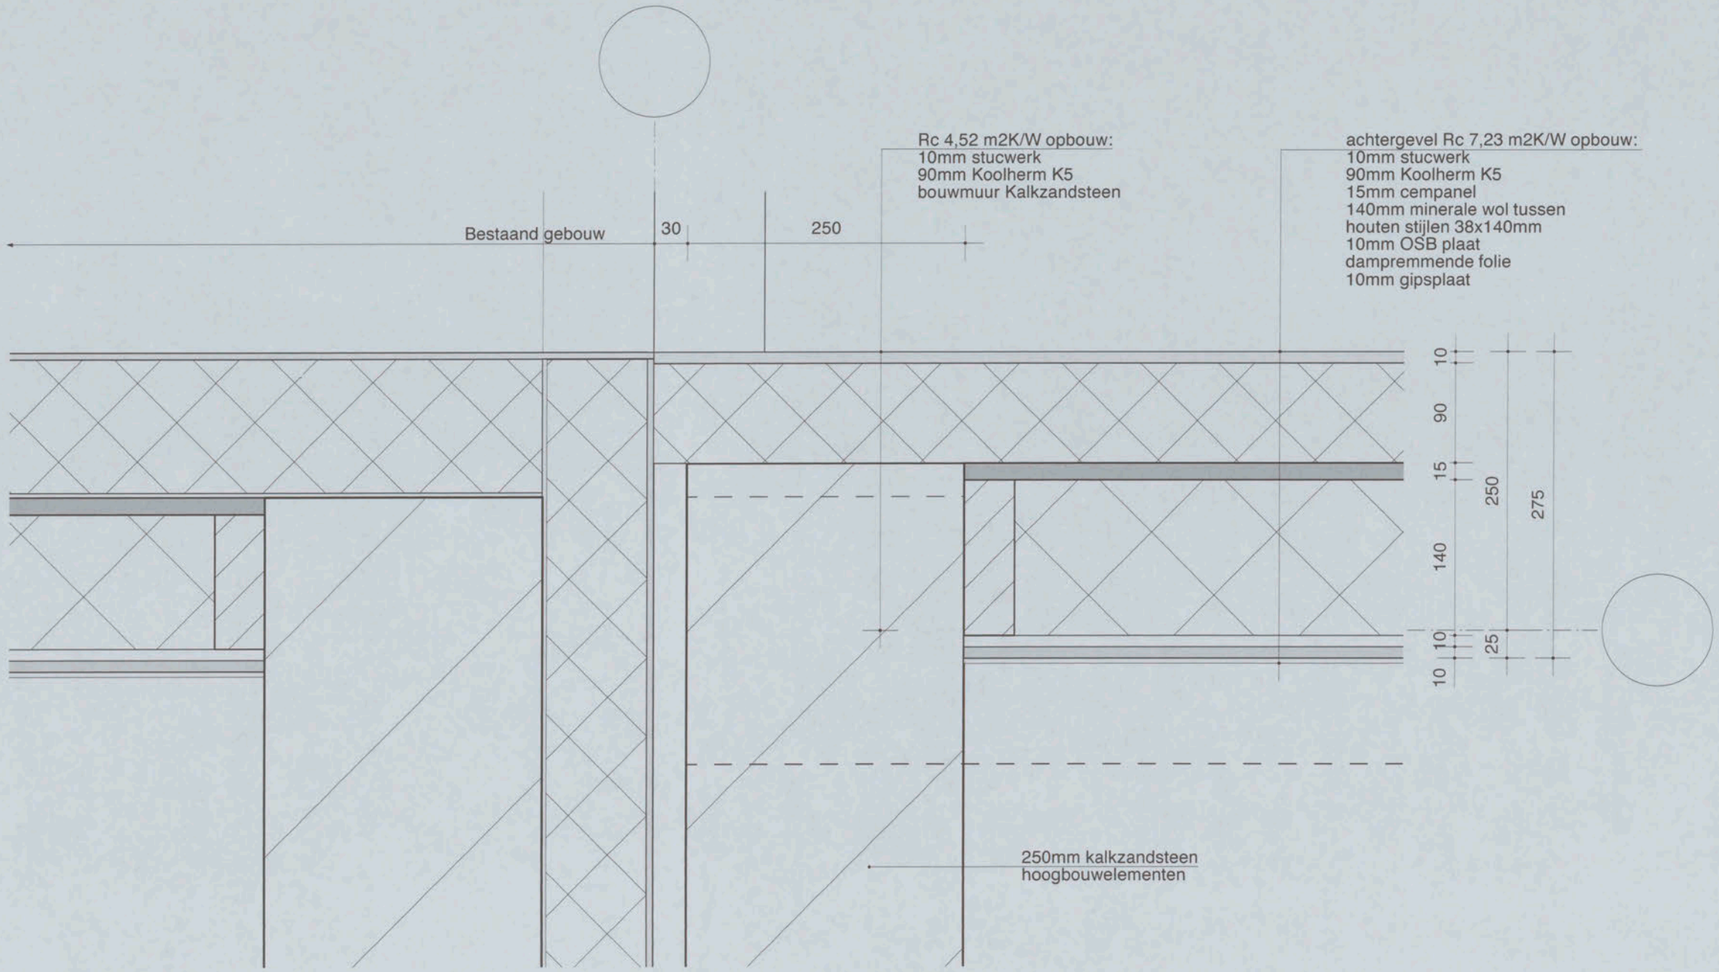


13/22

Gietermans & Van Dijk
Architecten
Le Mairekade 33a
1013 CB Amsterdam
020 - 4863146 Fax 4863149

uitbreiding Helicopterstraat 25

werknr.	fase	datum	schaal	gewijzigd	
6049	vergunning	10-06-2015	1:5	11-09-2015	Detail H.10 133

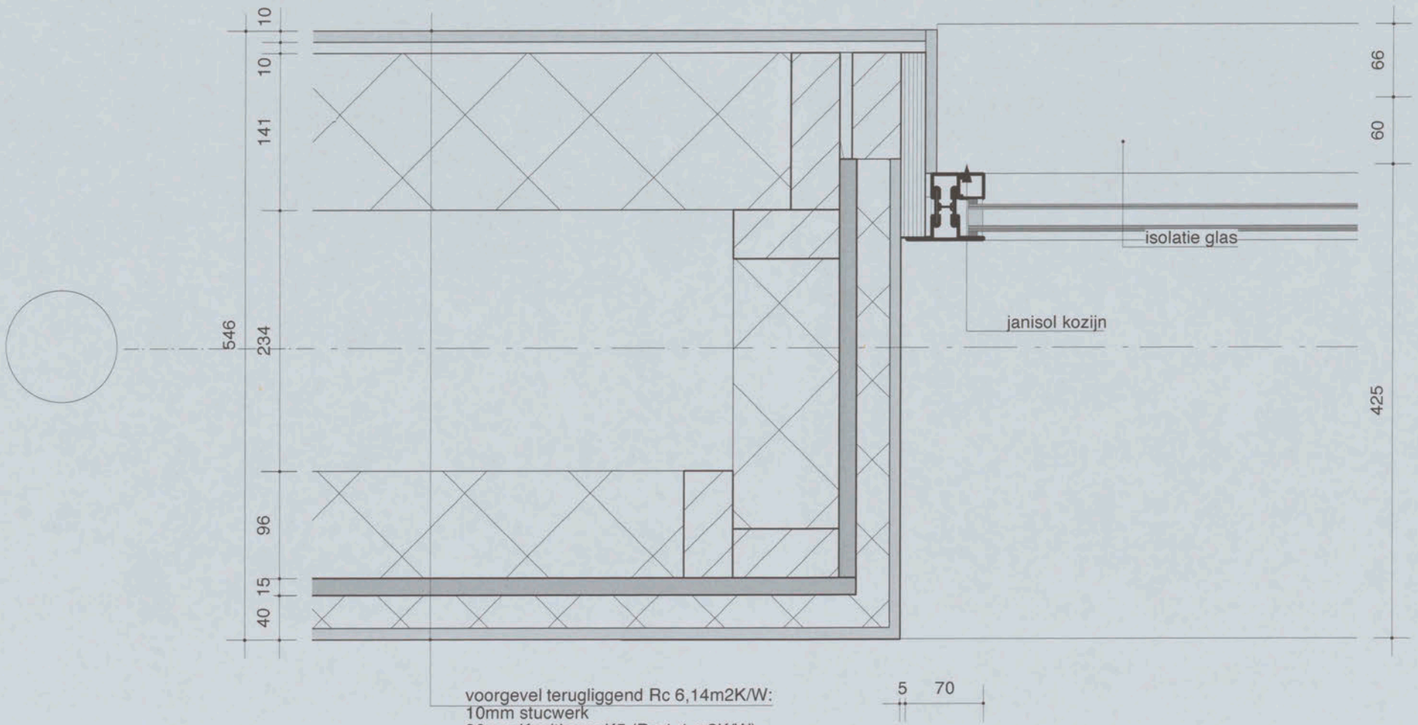


voorgevel terugliggend Rc 6,14m2K/W:
10mm stucwerk
30mm Kooltherm K5 (Rc 1,4 m2K/W)
15mm cempanel
100mm isolatie tussen (Rc 2,04 m2K/W)
houten stijlen 38x96mm
234 mm luchtspouw
140mm isolatie tussen (Rc 2,7 m2K/W)
houten stijlen 38x140mm
10mm achterhout
dampremmende folie
10mm gipsplaat

14/22

Gietermans & Van Dijk
Architecten
Le Mairekade 33a
1013 CB Amsterdam
020 - 4863146 Fax 4863149

uitbreiding Helicopterstraat 25

werknr.	fase	datum	schaal	gewijzigd	Detail
6049	vergunning	10-06-2015	1:5	11-09-2015	H.11 133

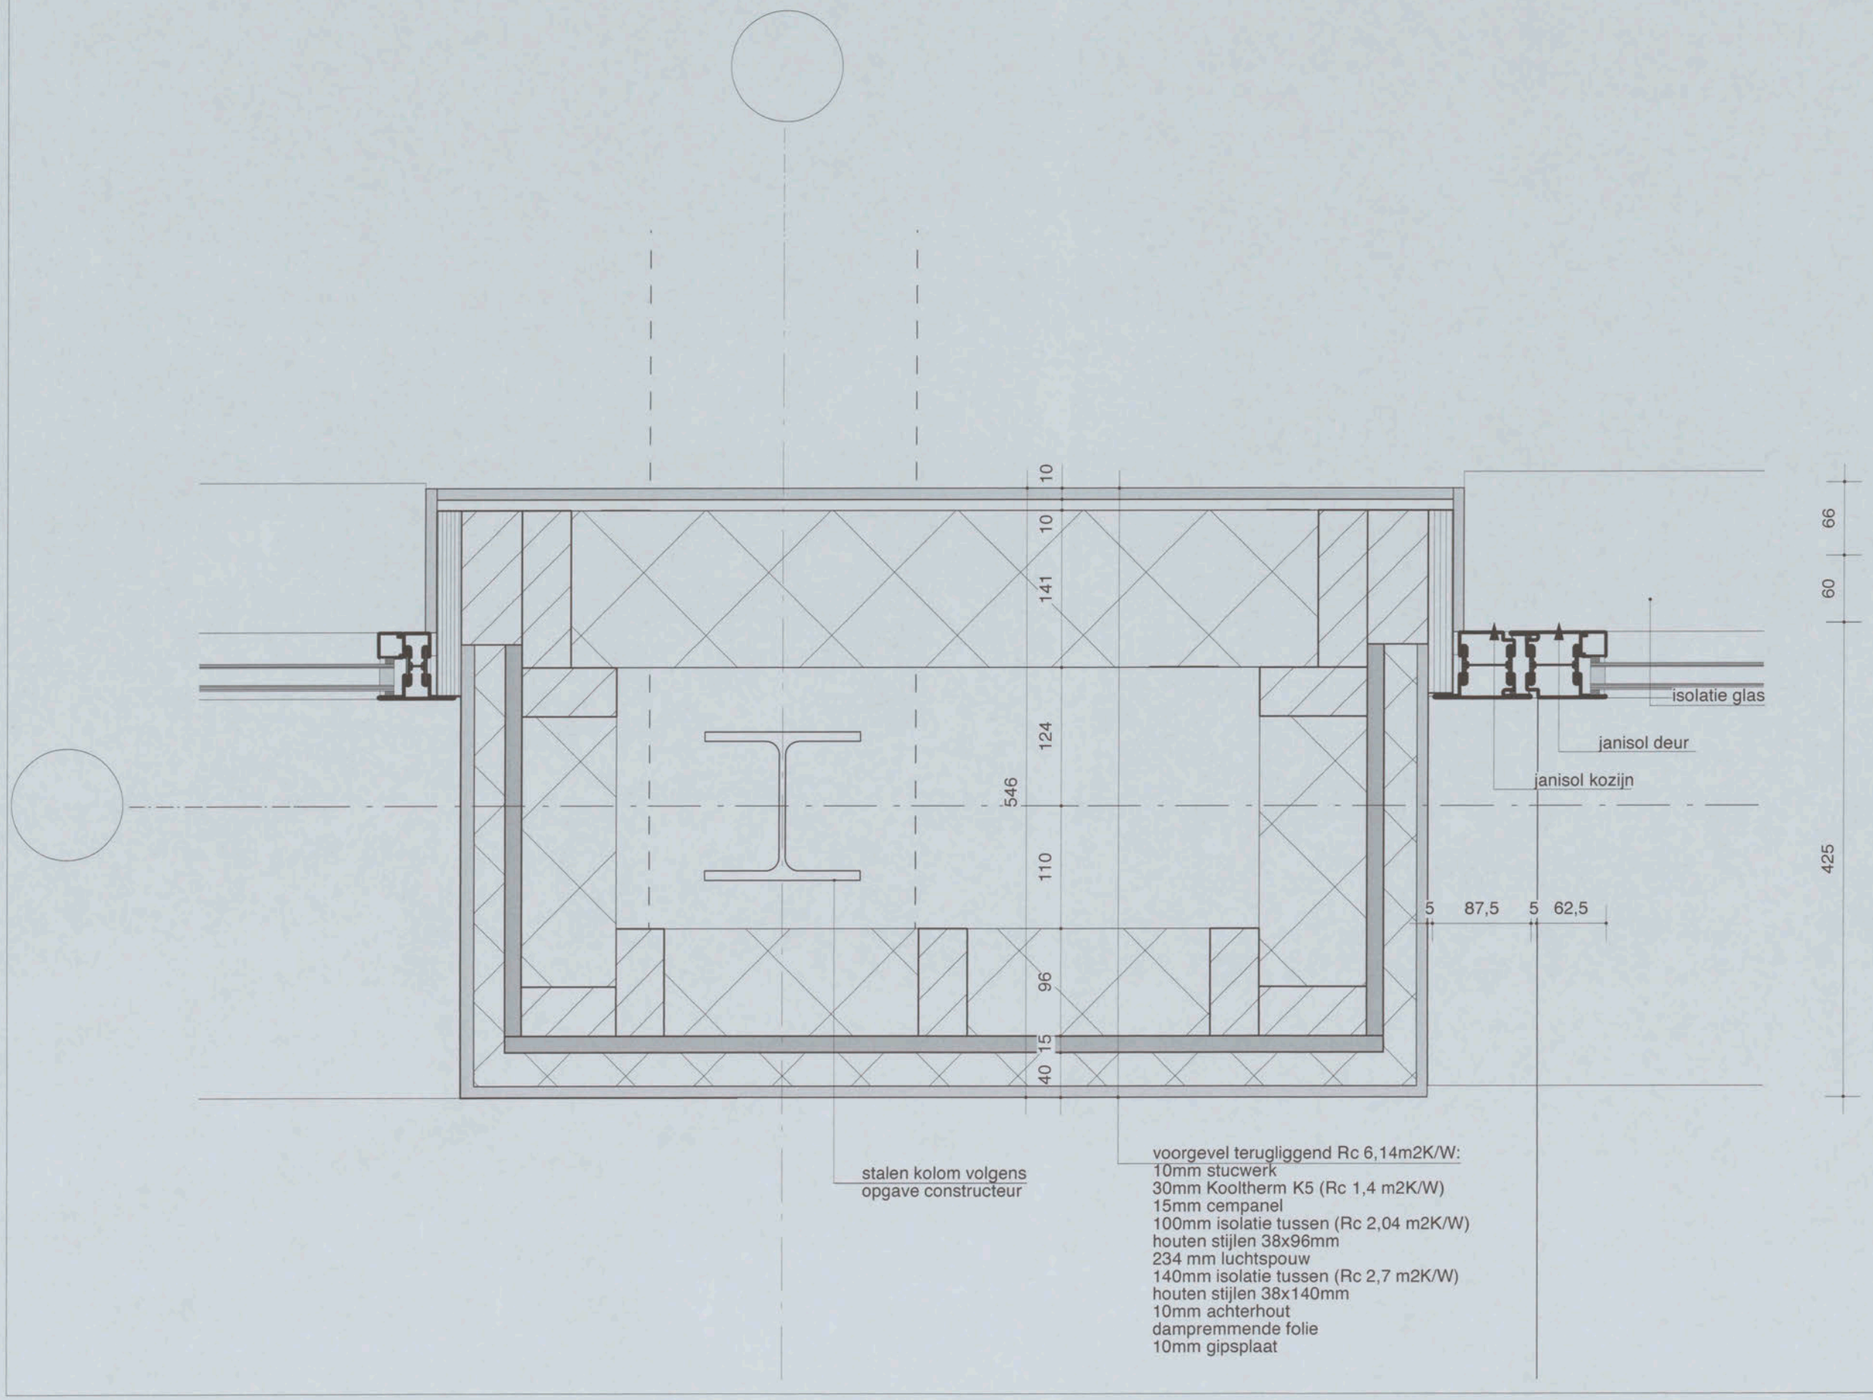


15/22

Gietermans & Van Dijk
Architecten
Le Mairekade 33a
1013 CB Amsterdam
020 - 4863146 Fax 4863149

uitbreiding Helicopterstraat 25

werknr.	fase	datum	schaal	gewijzigd	
6049	vergunning	10-06-2015	1:5	11-09-2015	Detail H.12 133

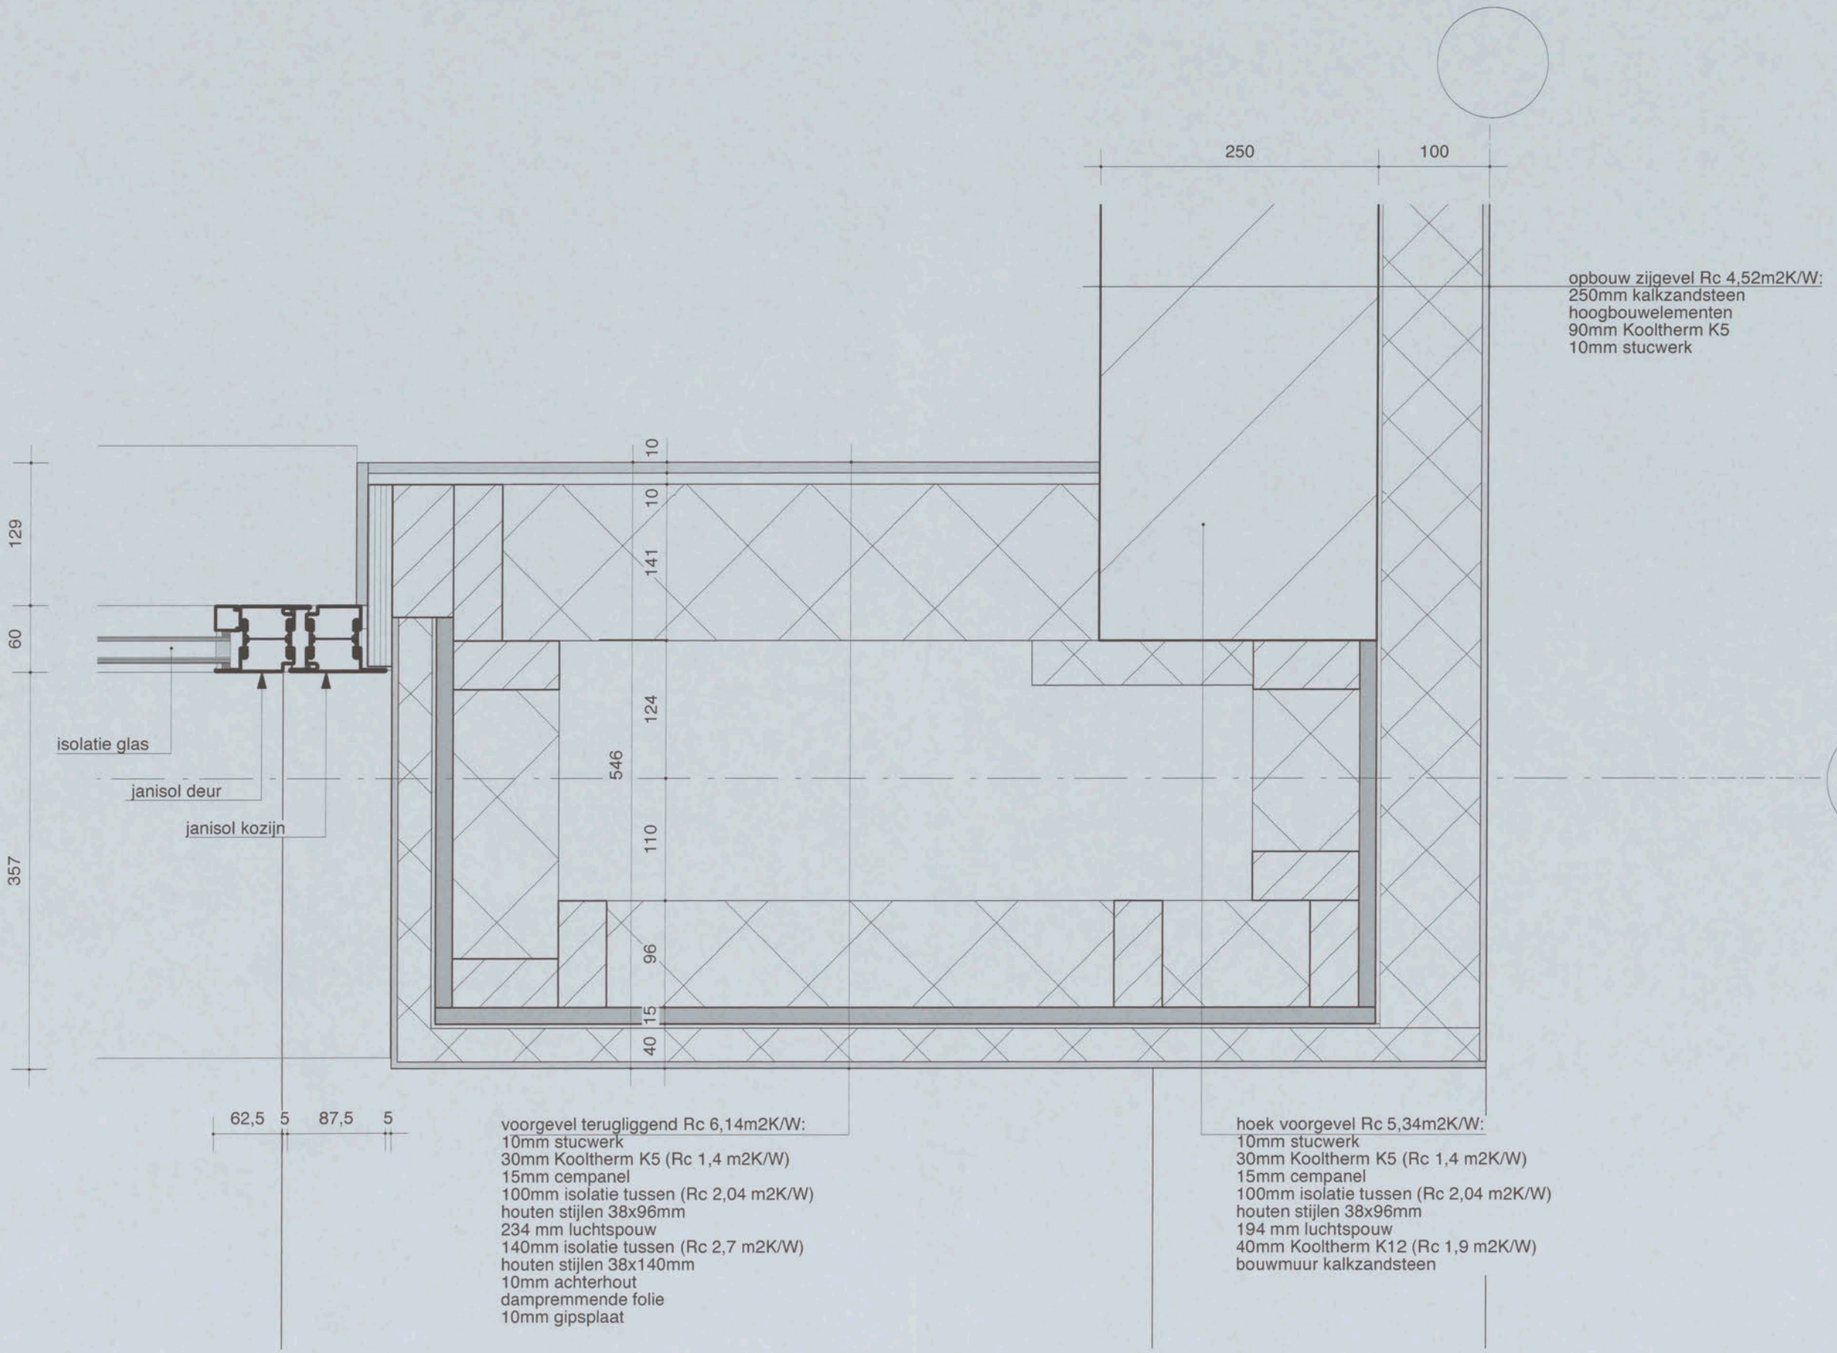


16/22

Gietermans & Van Dijk
Architecten
Le Mairekade 33a
1013 CB Amsterdam
020 - 4863146 Fax 4863149

uitbreiding Helicopterstraat 25

werknr.	fase	datum	schaal	gewijzigd	
6049	vergunning	10-06-2015	1:5	11-09-2015	Detail H.13 133

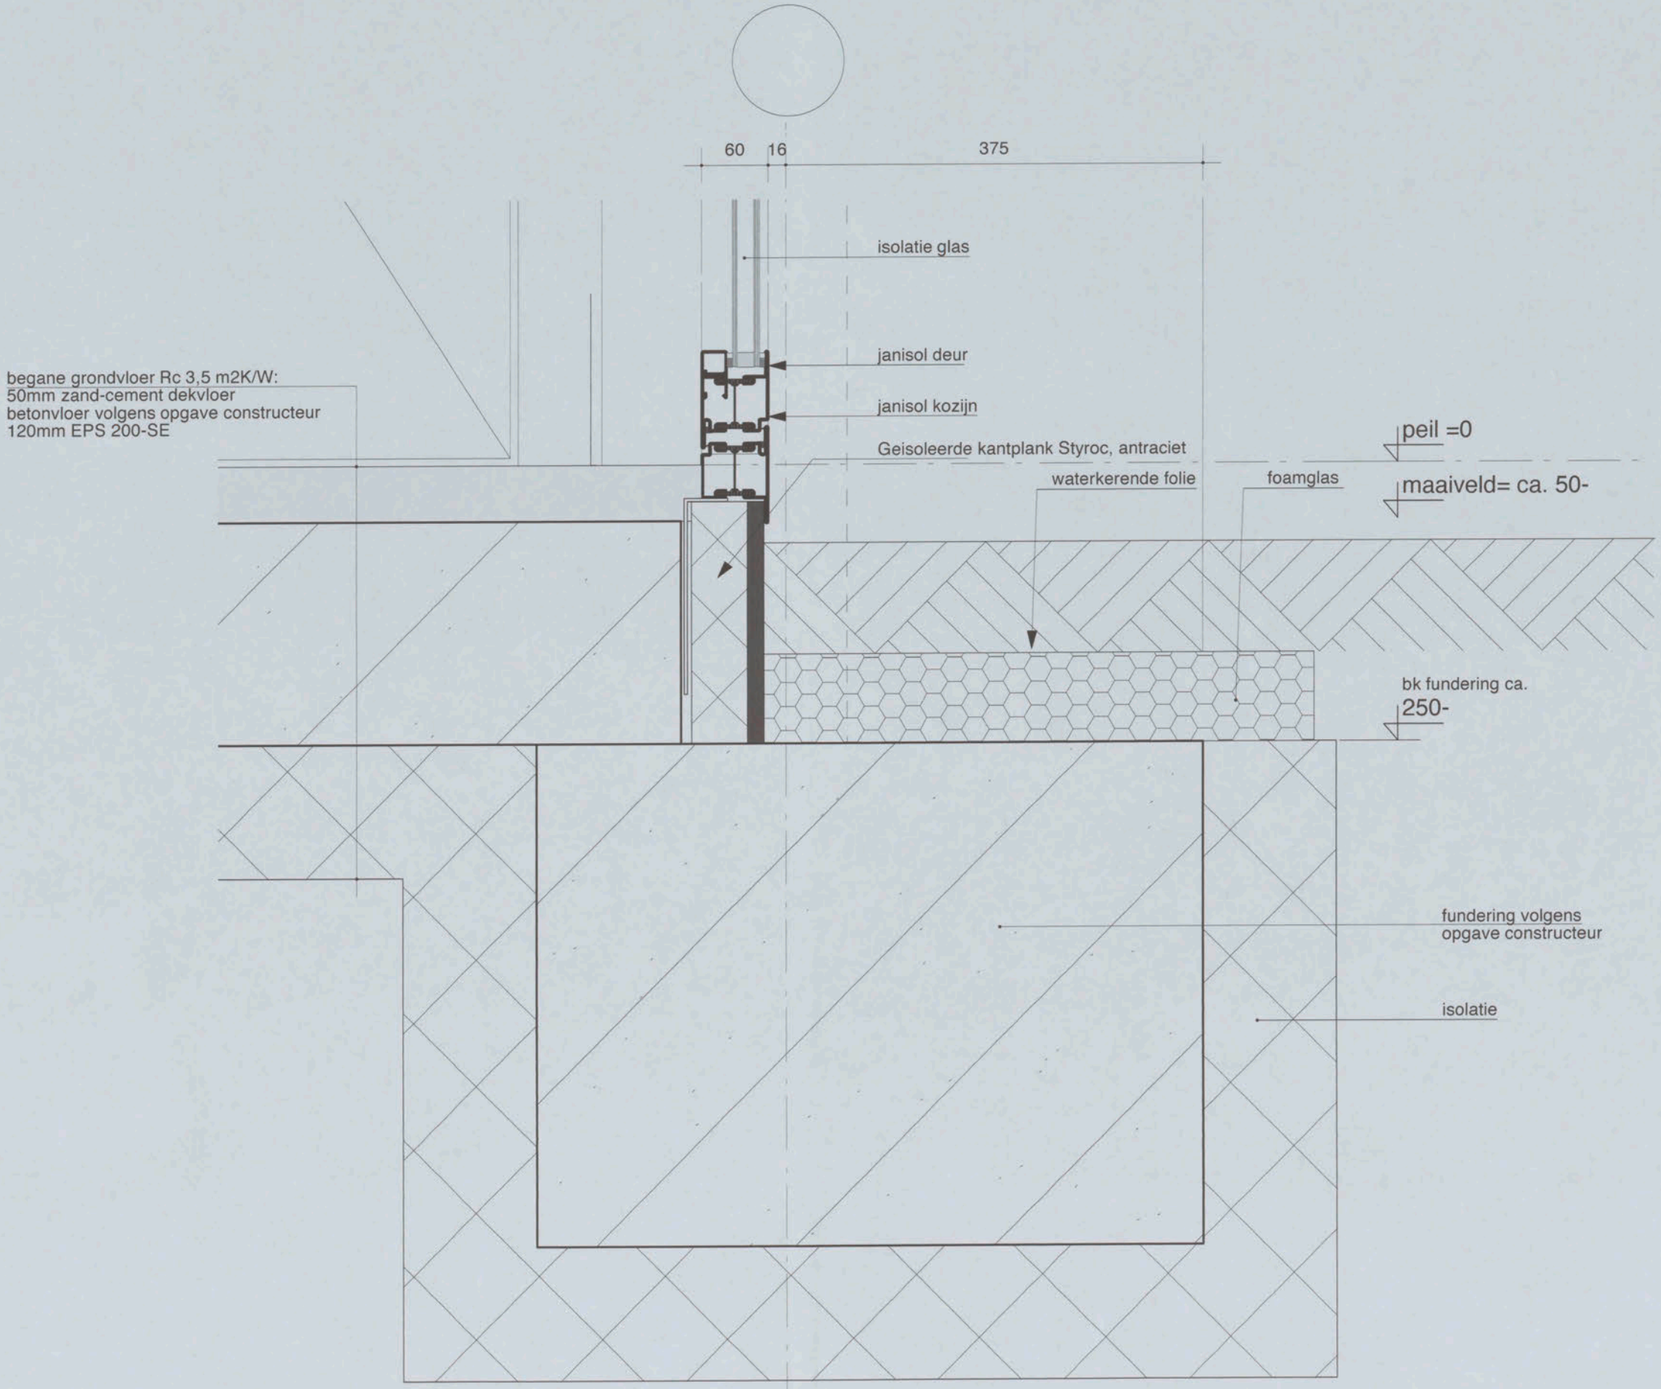


17/22

Gietermans & Van Dijk
Architecten
Le Mairekade 33a
1013 CB Amsterdam
020 - 4863146 Fax 4863149

uitbreiding Helicopterstraat 25

werknr.	fase	datum	schaal	gewijzigd	Detail
6049	vergunning	10-06-2015	1:5	11-09-2015	V.1

133

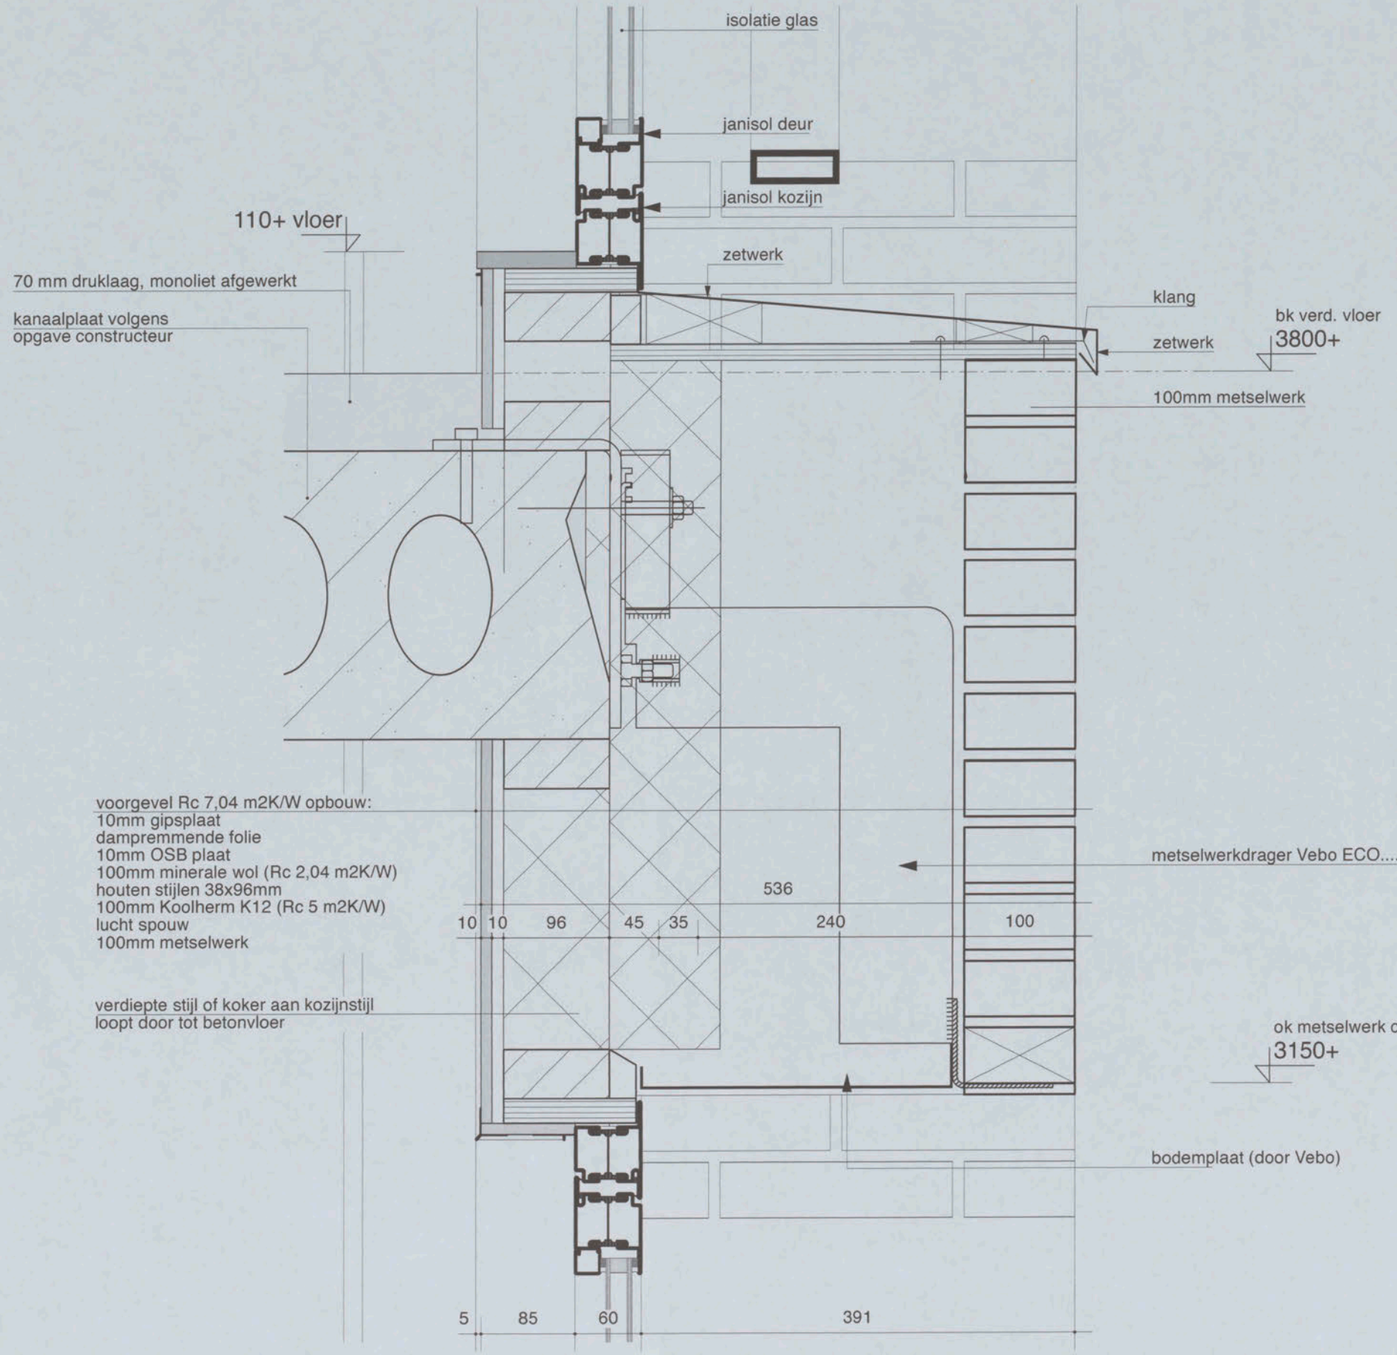


14/22

Gietermans & Van Dijk
Architecten
Le Mairekade 33a
1013 CB Amsterdam
020 - 4863146 Fax 4863149

uitbreiding Helicopterstraat 25


werknr.	fase	datum	schaal	gewijzigd		Detail
6049	vergunning	10-06-2015	1:5	11-09-2015		V.2
						133

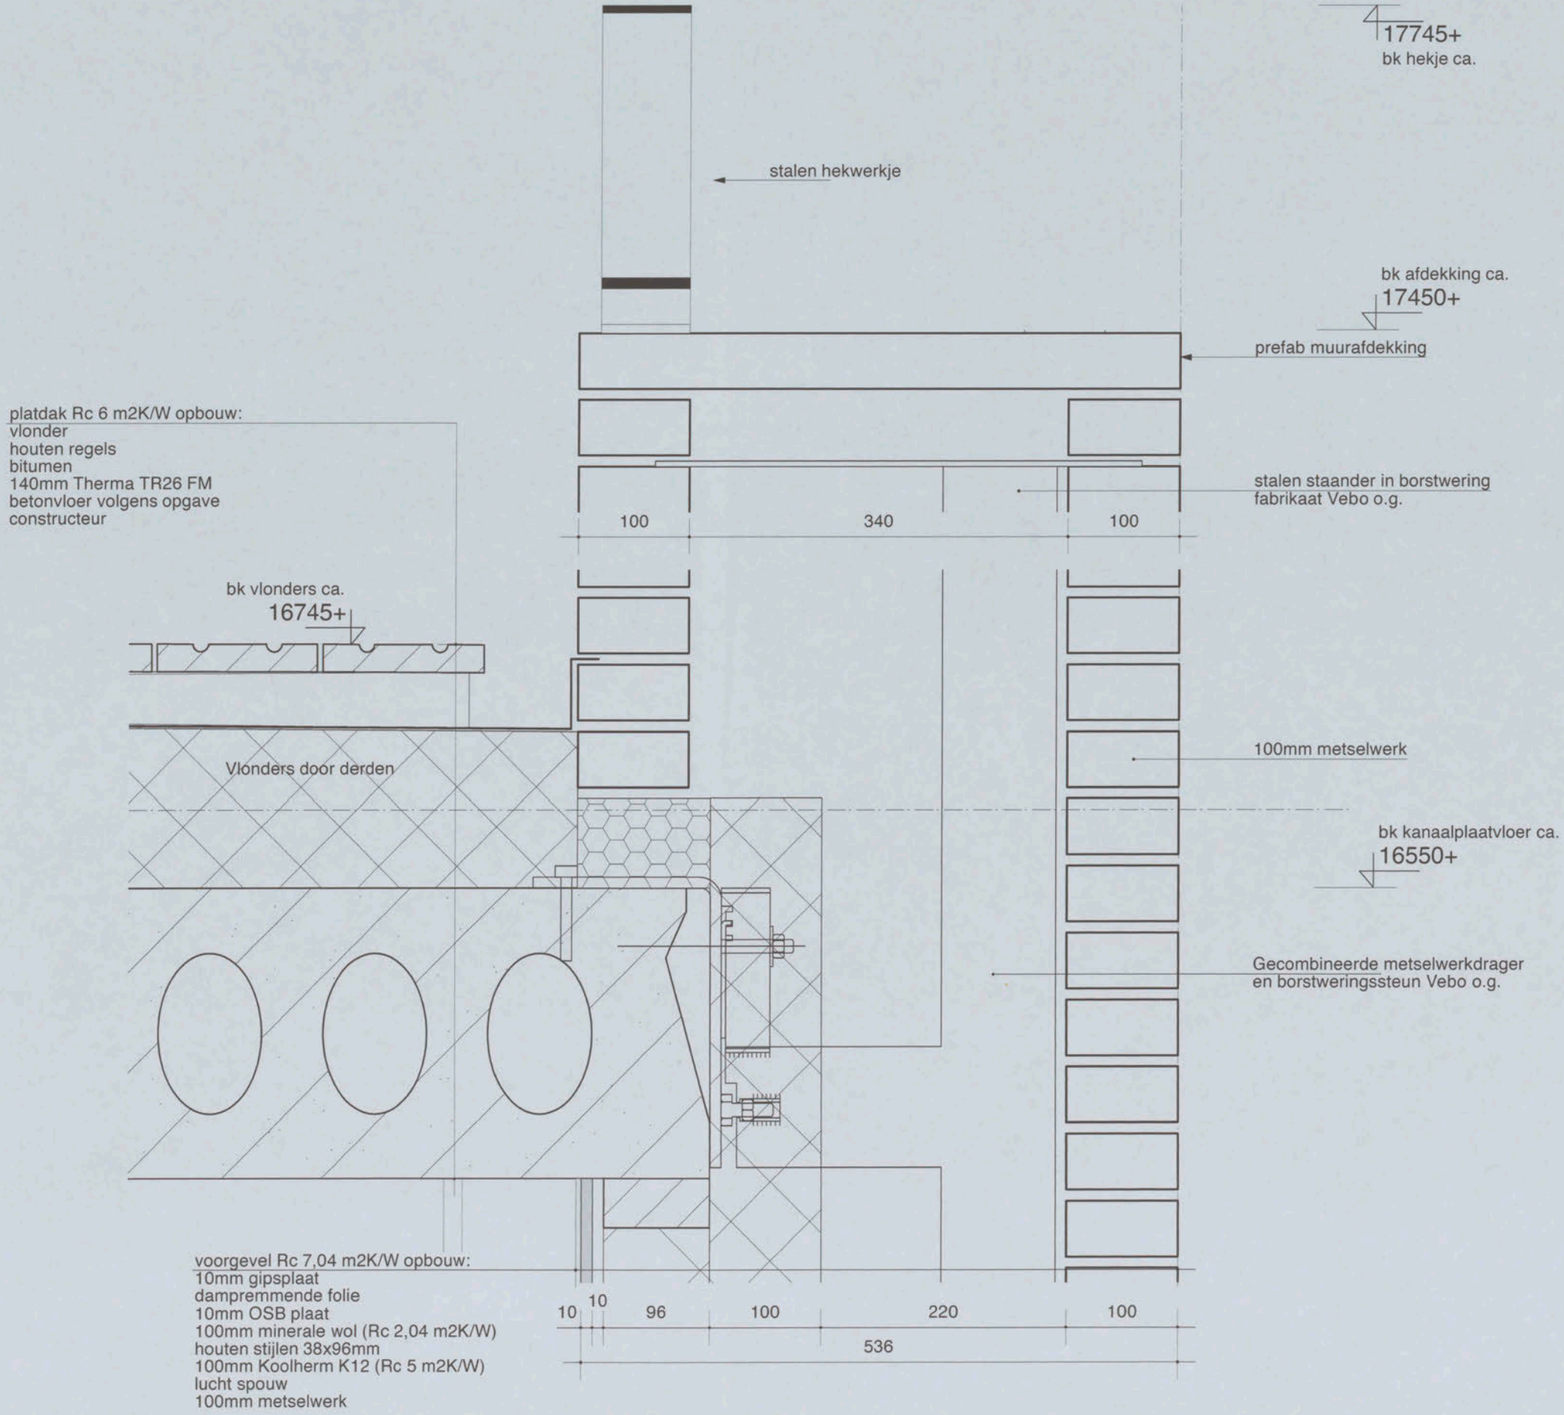

Gietermans & Van Dijk
Architecten
Le Mairekade 33a
1013 CB Amsterdam
020 - 4863146 Fax 4863149

uitbreiding Helicopterstraat 25

werknr.	fase	datum	schaal	gewijzigd	
6049	vergunning	10-06-2015	1:5	11-09-2015	Detail V.3 133

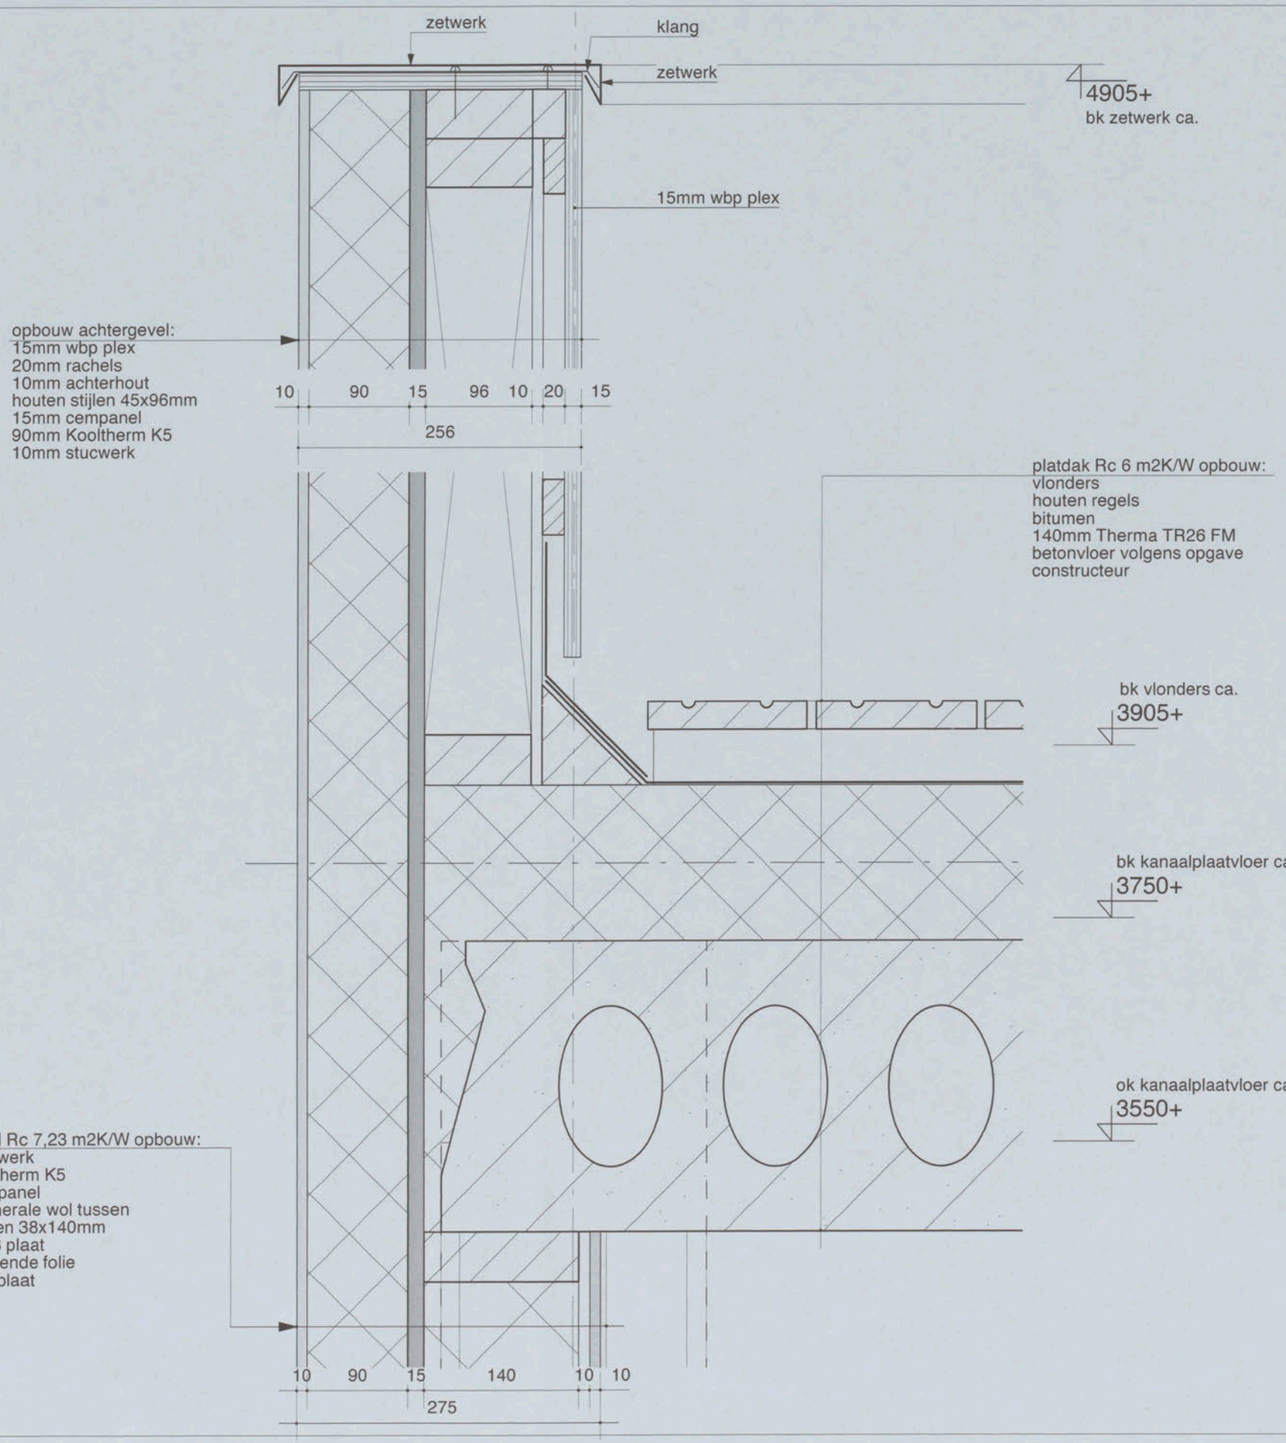



20/22

Gietermans & Van Dijk
Architecten
Le Mairekade 33a
1013 CB Amsterdam
020 - 4863146 Fax 4863149


uitbreiding Helicopterstraat 25

werknr.	fase	datum	schaal	gewijzigd	
6049	vergunning	10-06-2015	1:5	11-09-2015	Detail V.4 133

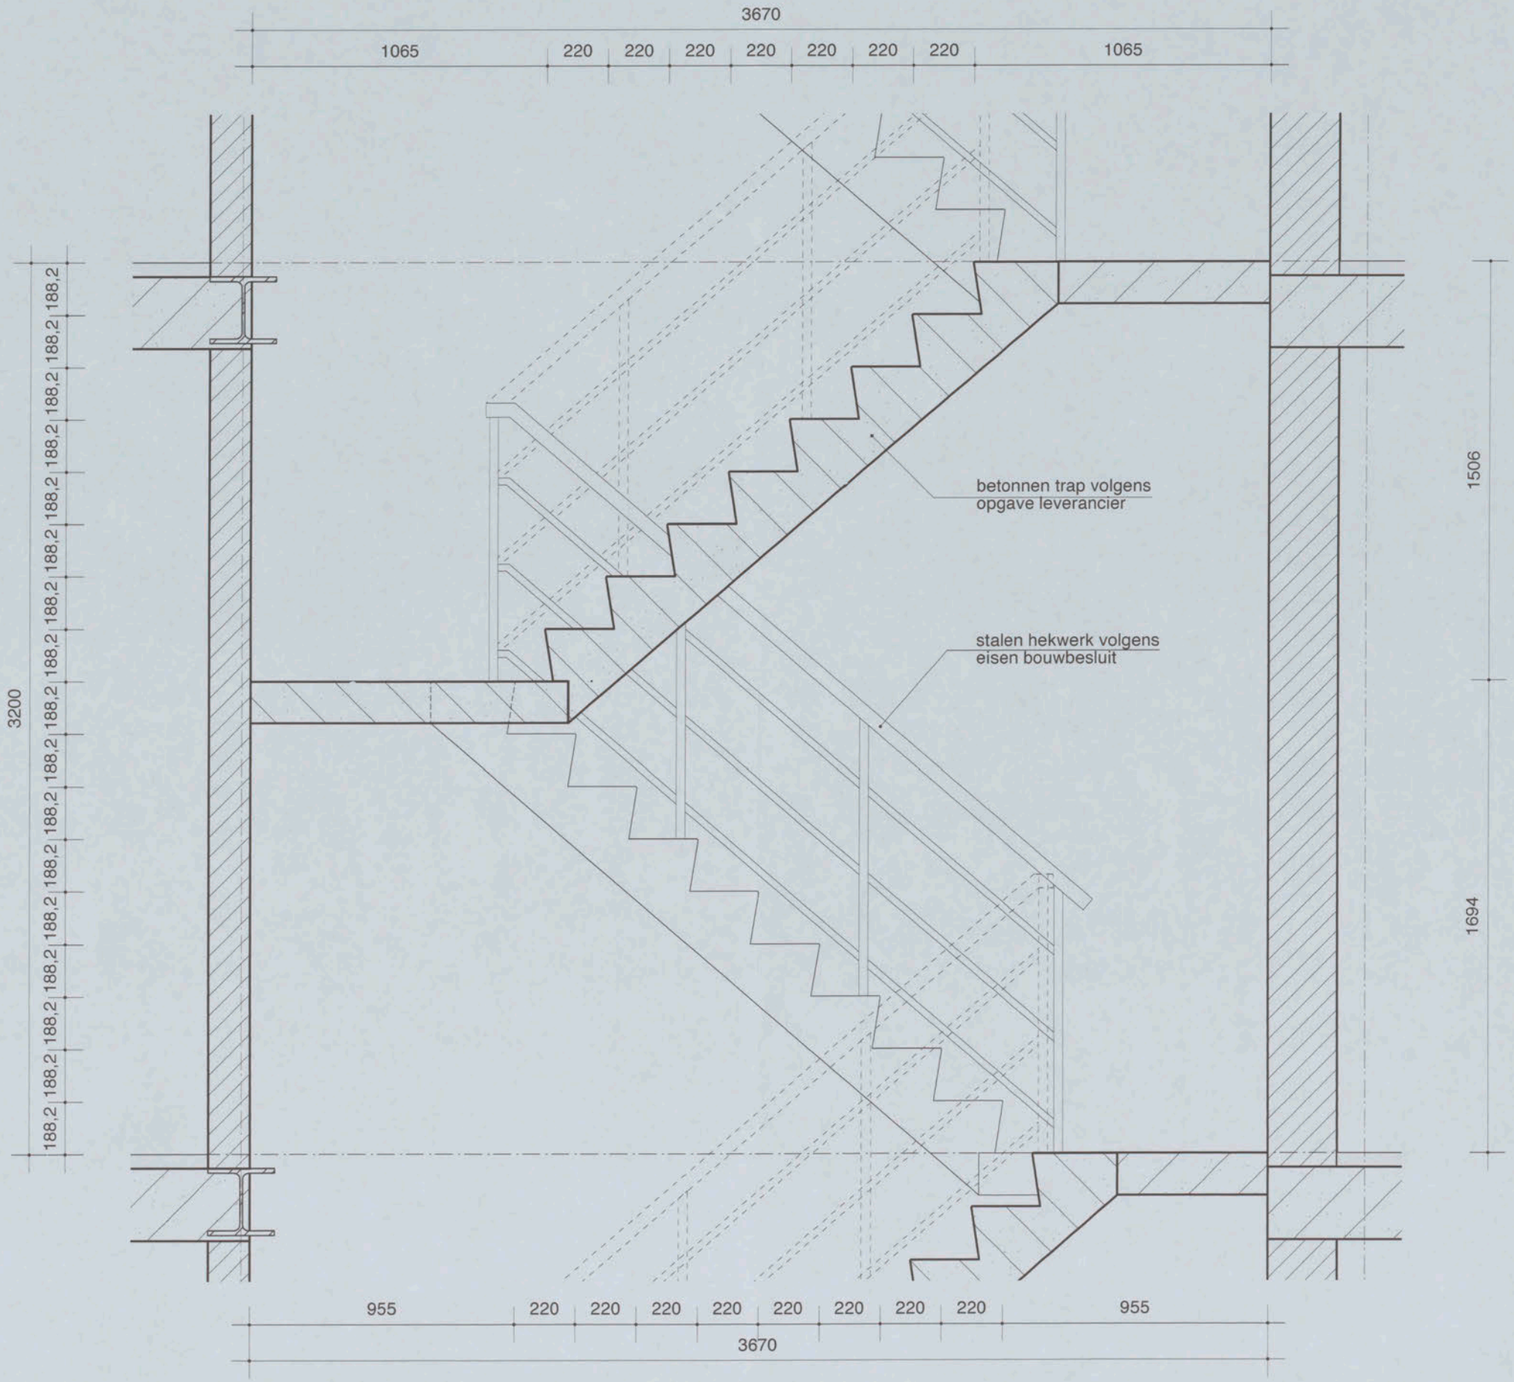
3670
1065
220
220
220
220
220
220
220
1065
3200
188,2
188,2
188,2

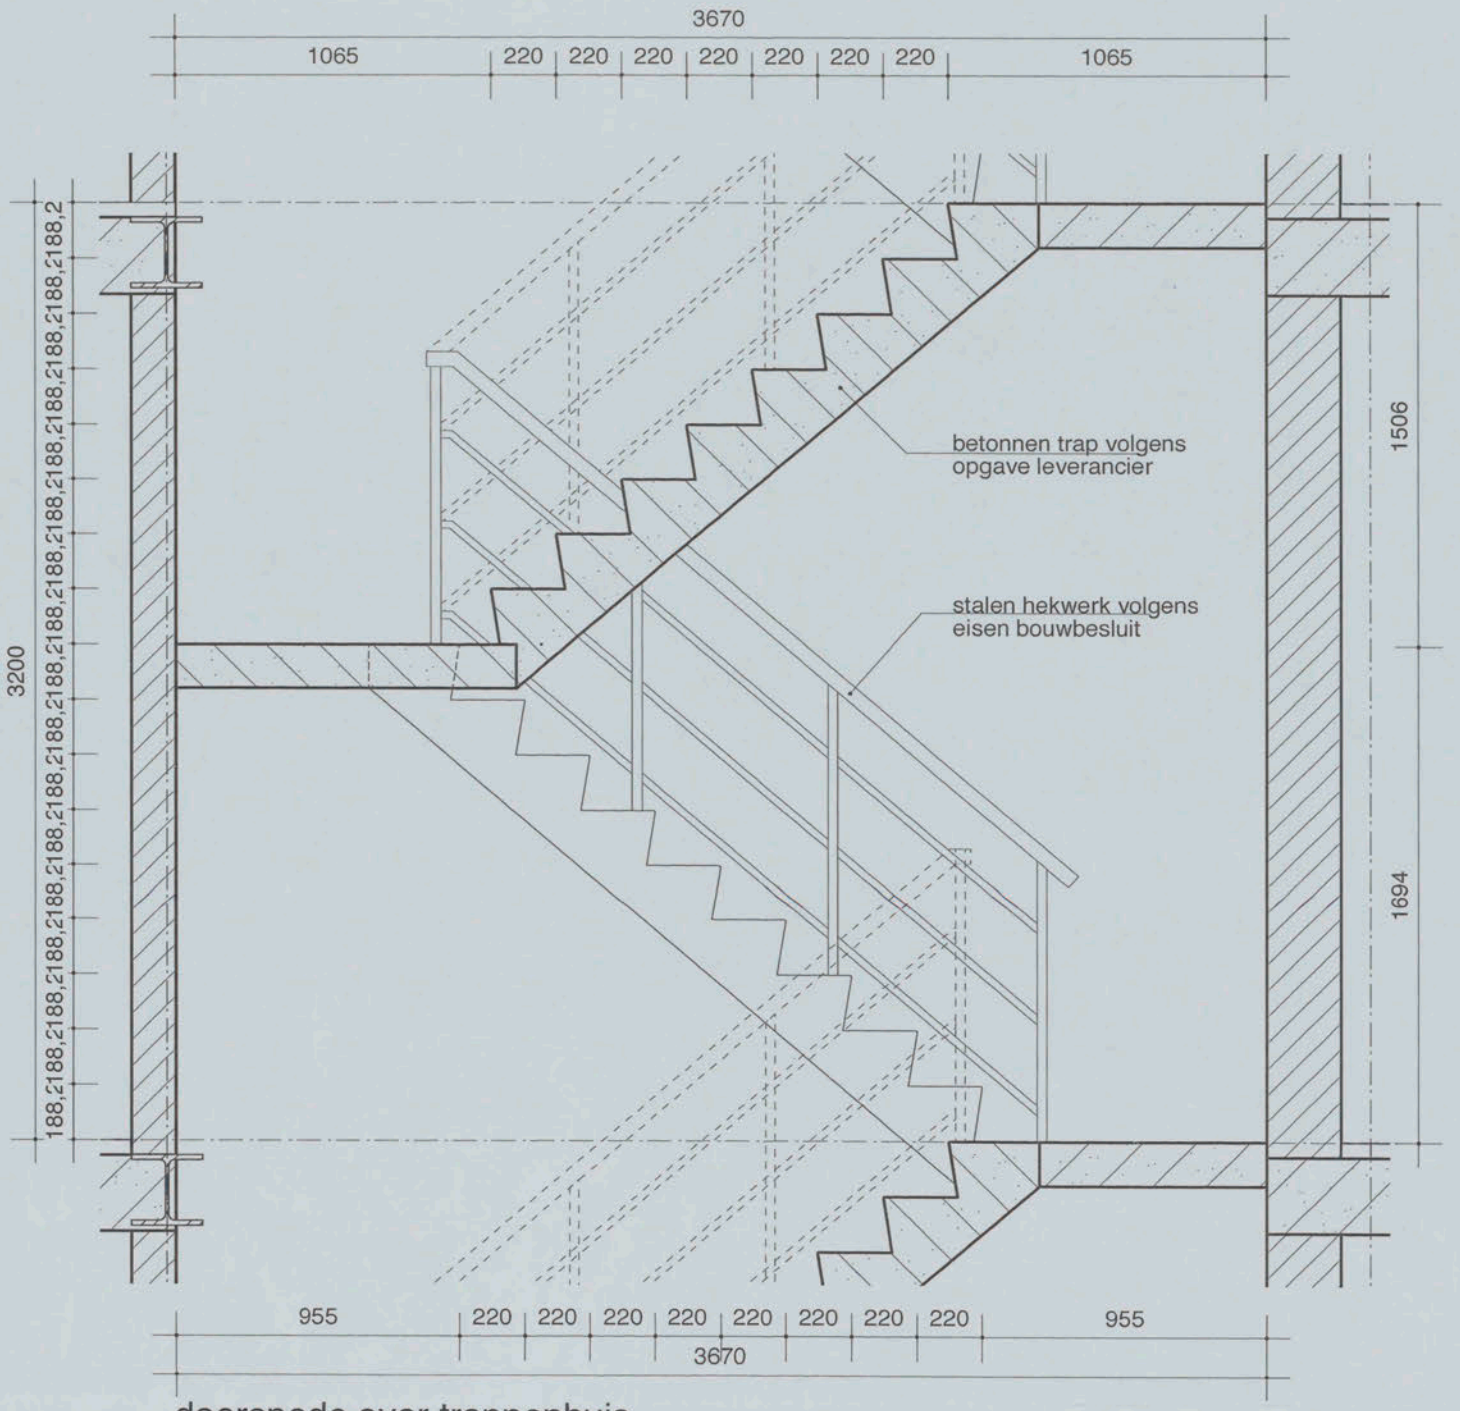

doorsnede over trappenhuis
schaal 1:25

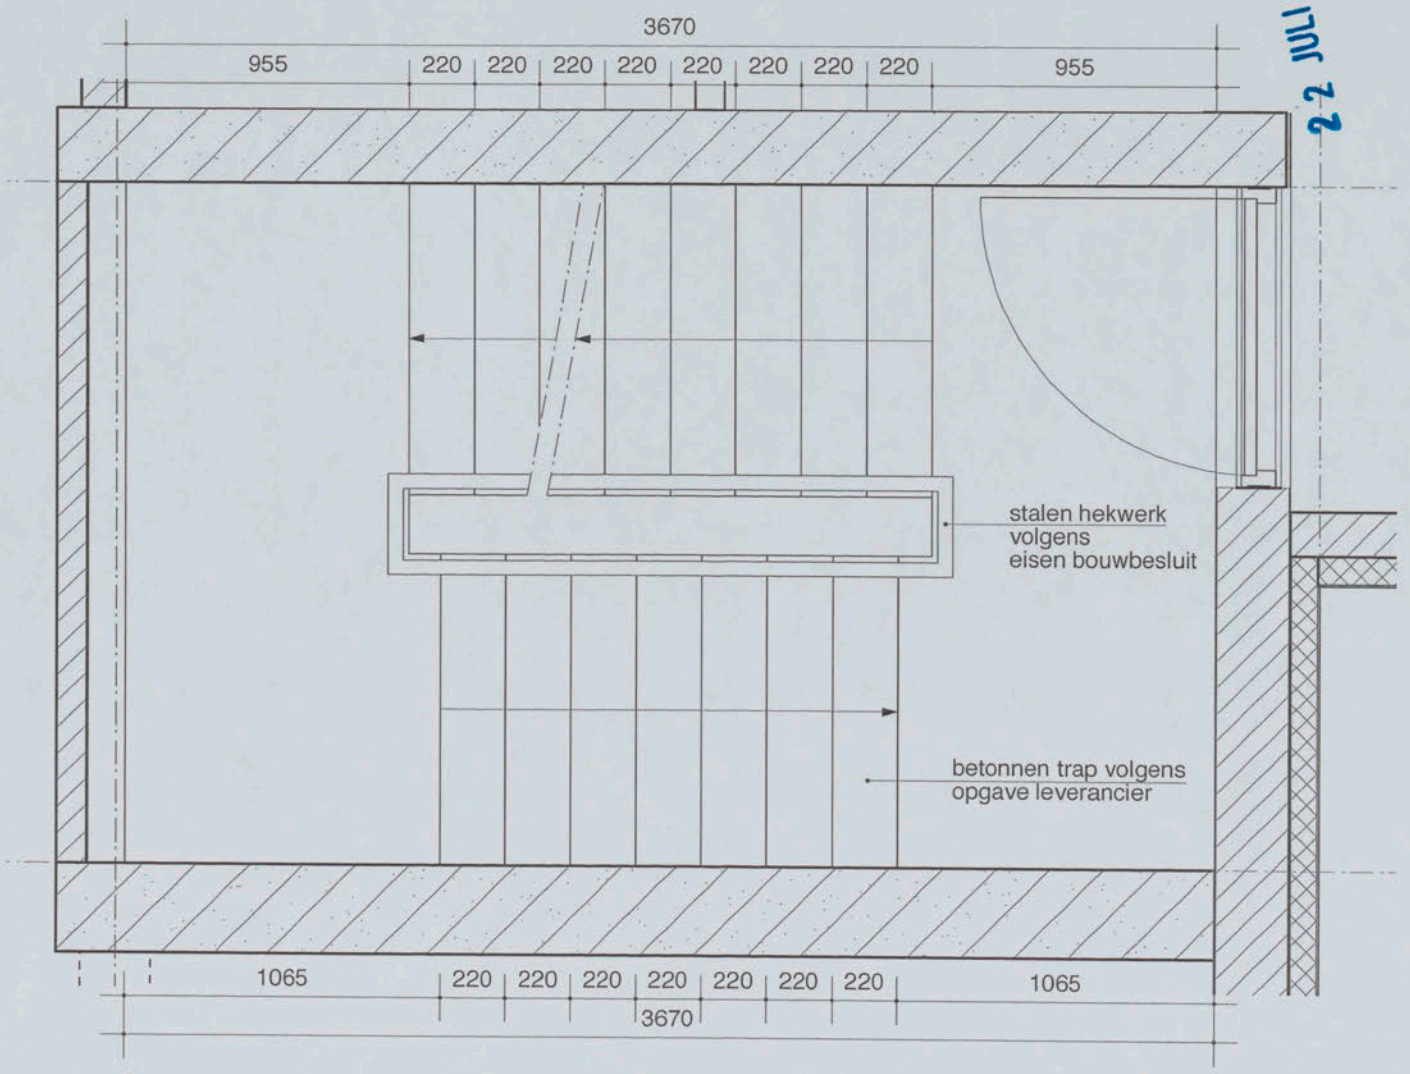

fragment plattegrond trappenhuis
schaal 1:25

22 JULI 2015

Valschermkade 38

opdrachtgever: G. van Tiggelen

onderwerp: uitwerking trap

fase: vergunning aanvraag

datum: 22-07-2015

gewijzigd:

schaal 1:25

formaat: A3

werk nr: 6049

getekend: R.K.

tekening nr: 134

Powerd by: Mac OS / VectorWorks / J&W

Plotdatum : woensdag, 22 juli 2015 10:18:31 AM Filenaam : 6049 130 008 rk.mcd

Gietermans & Van Dijk
Architecten
Le Mairekade 33a
1013 CB Amsterdam
020 - 4863146 Fax 4863149