
19
17
21A-D
Z3b
ca.717m²
openbaar trottoir
openbare weg
strook eigen parkeerplaatsen
19.50
1.20
10
16
Z3a
ca.381m²
19.50
29
Gemeente Amsterdam
Ruimte & Duurzaamheid
Sloterdijk III - Kavelkaart Z 3b
Product Matenplan
Datum 19 02 2019
Tekenaar
Schaal 1:500
Formaat A3
© Gemeente Amsterdam Auteursrechten voorbehouden

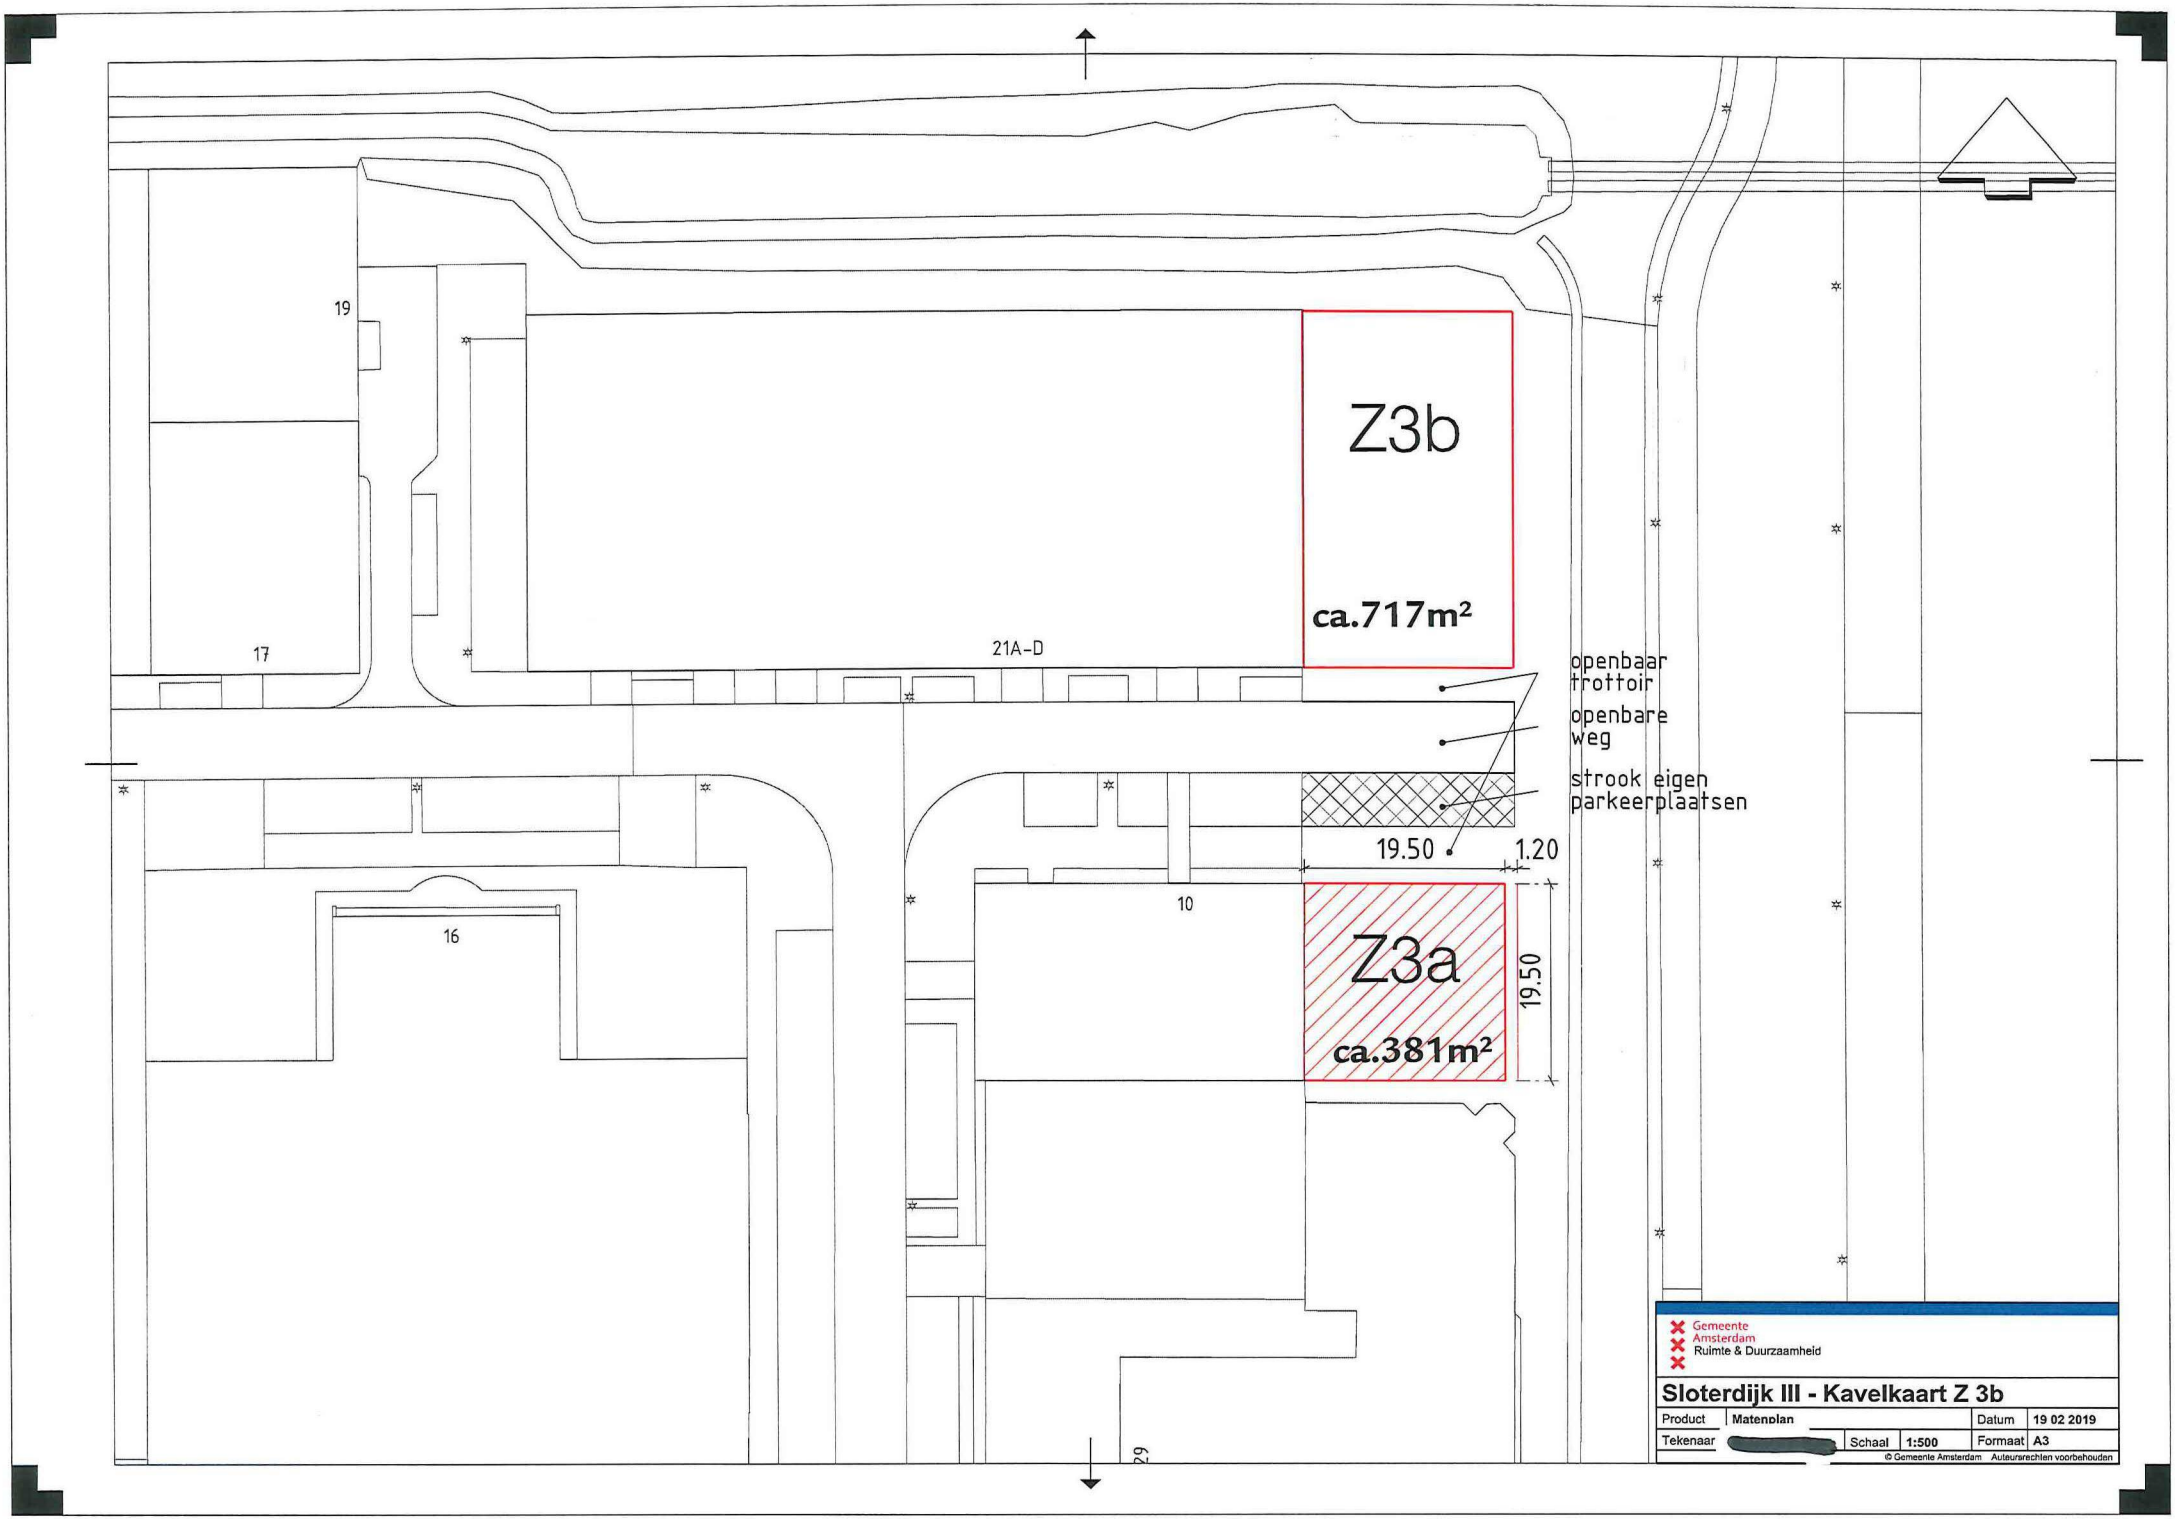


N

**Projectnaam:** Sloterdijk III
Kavelkaart Z3b

**Straatnaam:** Jarmuiden

Tek. nr.: SD-III-Z3b

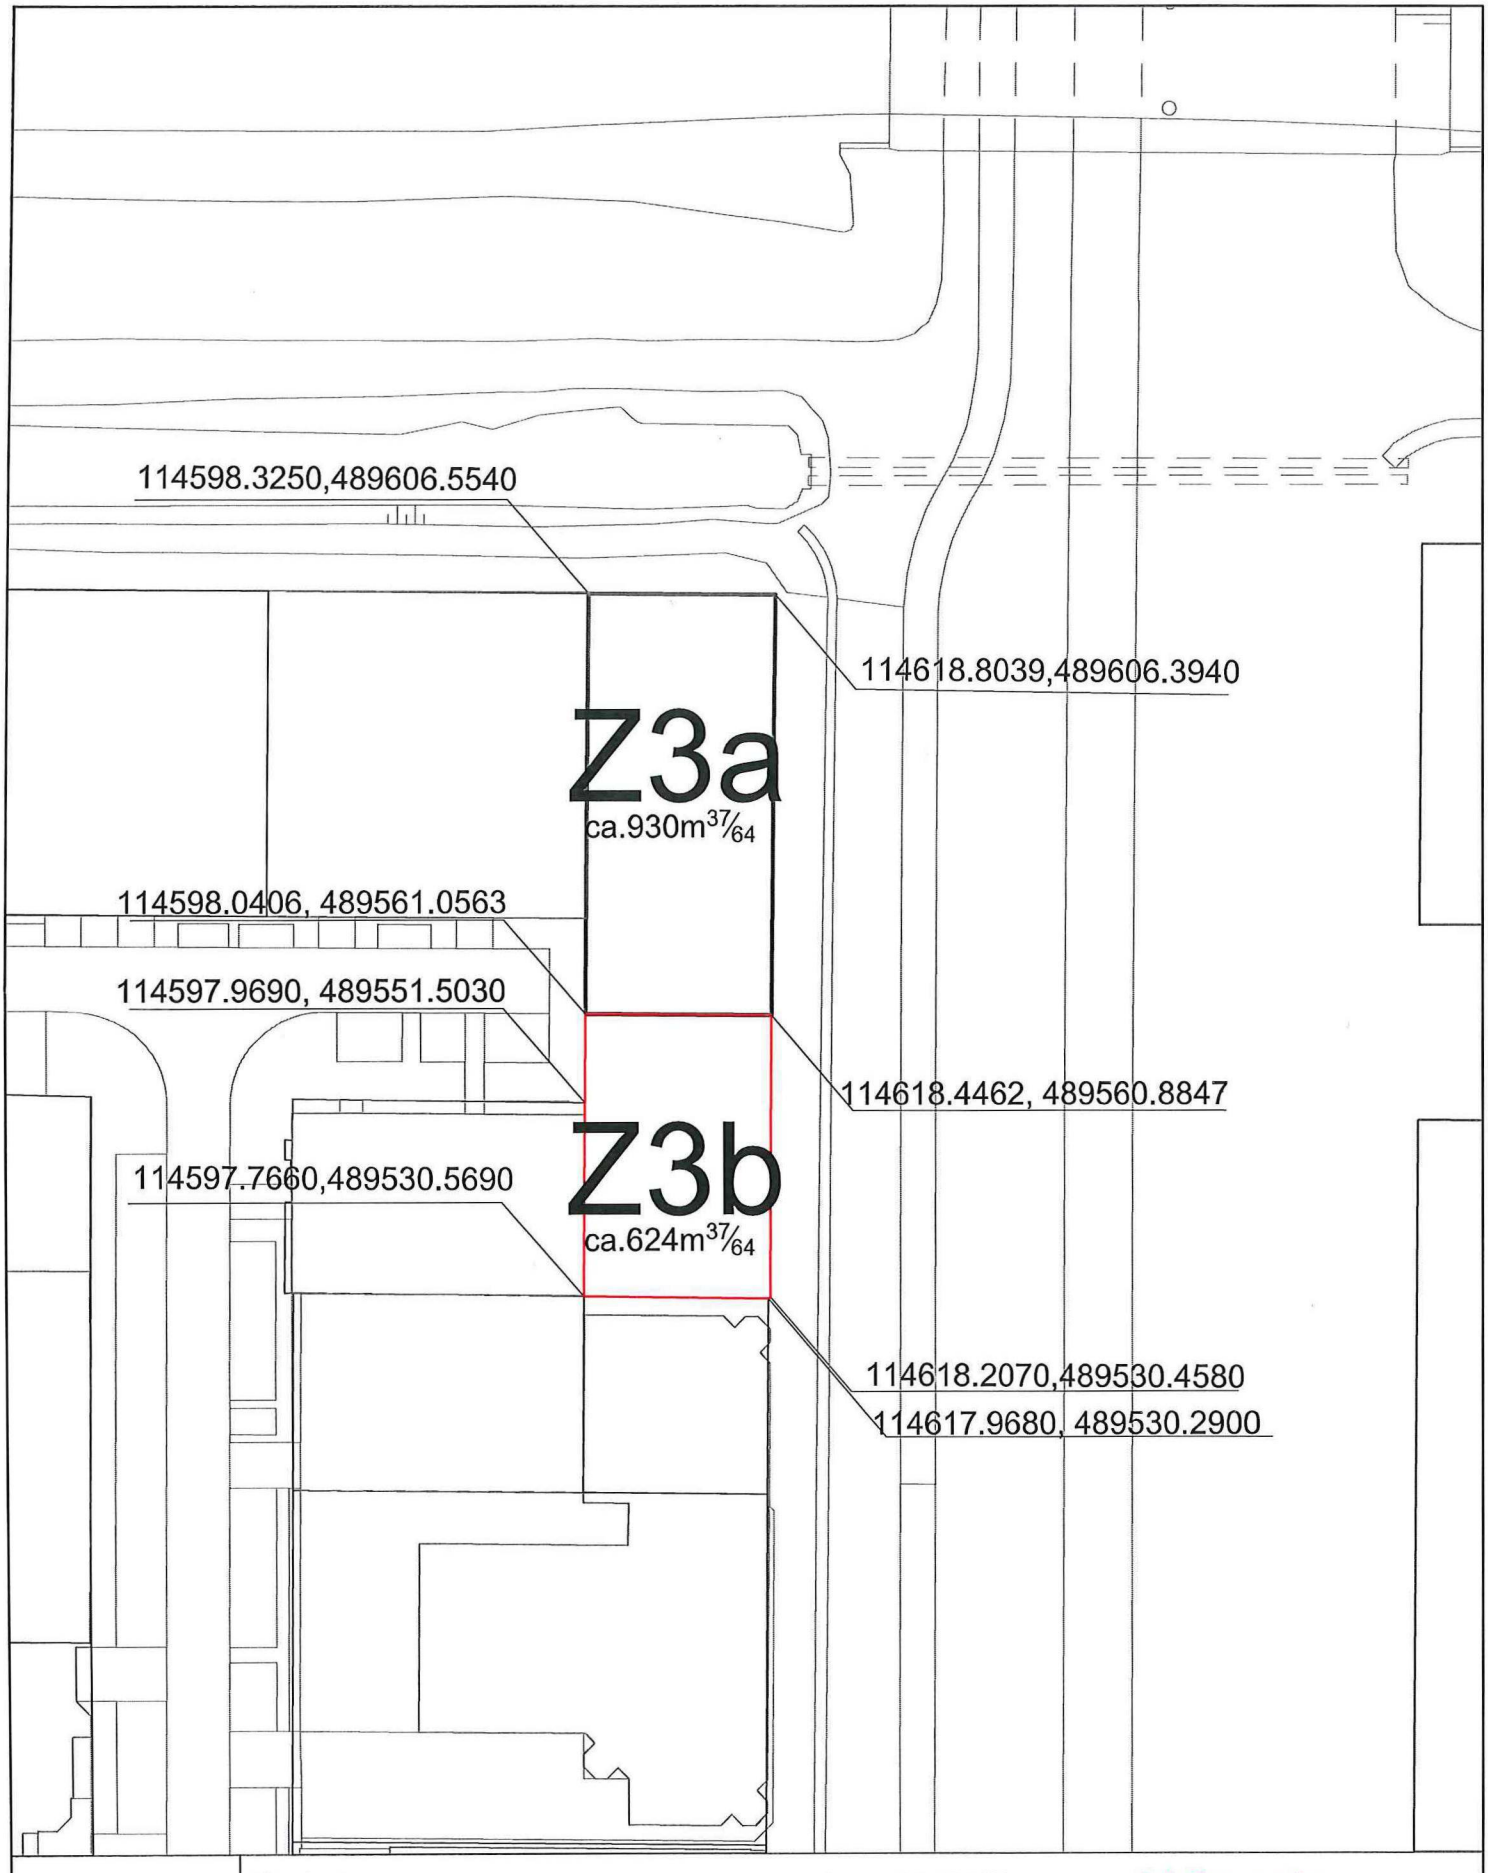Dossier nr.: Sloterdijk III

Ge' [redacted]

Datum: 18 jan 2018 Vervallen

Gemeente Amsterdam
Nieuw-West

Bezoekadres: Plein '40-'45 nr.1
1064 SW Amsterdam
Postadres: Postbus 2003
1000 CA Amsterdam