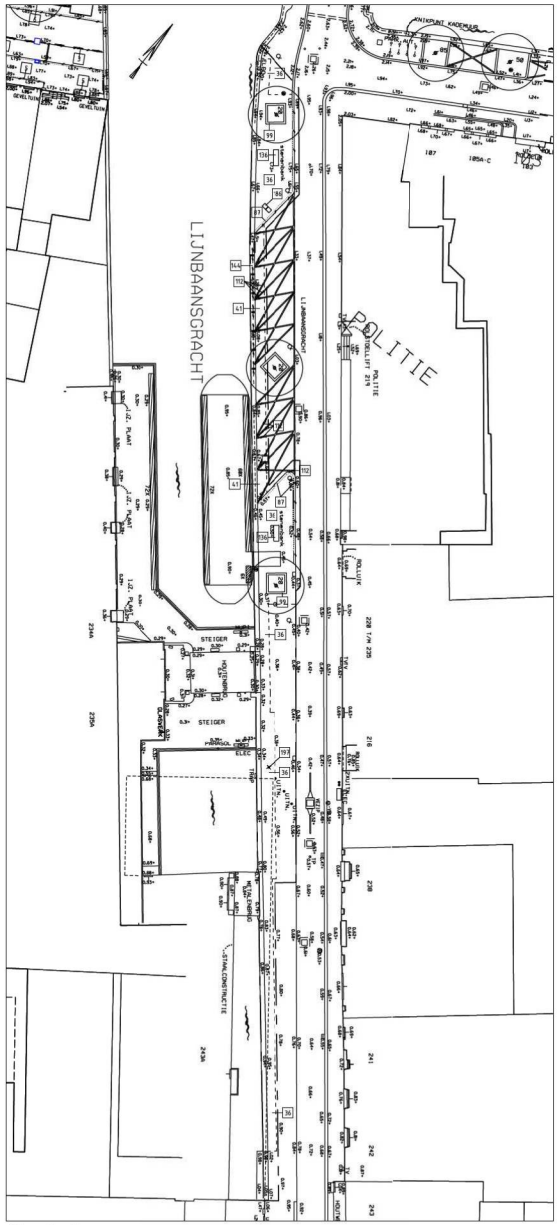

Sloopsituatie
SCHAAL 1 : 200

MATERIAALLIJST BESTAAND/SLOOP

Verklaring:

20	Opbreken	b=halfsteensverband k=kopse metsel m=Hollandsverband s=kloksierband d=diagonaalverband
20	Herstraten	

KLINKERS
*56 Straatbaksteen, dikformaat, 80 mm dik, rood
*41 Straatbaksteen, kwartformaat, 80 mm dik, rood
BANDEN
*67 Trottoirband 300x250 mm, natuursteen
*99 Boomkrans, natuursteen
MARKERING
*112 Betonstraatsteen, FG steen, geschikt voor straatbaksteen, kleur wit
STRAATMEUBILAIR
*136 Zitbank natuursteen
HEKWERKEN
*143 Amsterdams grachtenhekwerk
*144 Autohekje
VERKEERSMAATREGELEN
*86 Anti-parkeerblok
*197 antiparkeerpaal, type buispaal, kleur rood/wit, uitneembaar

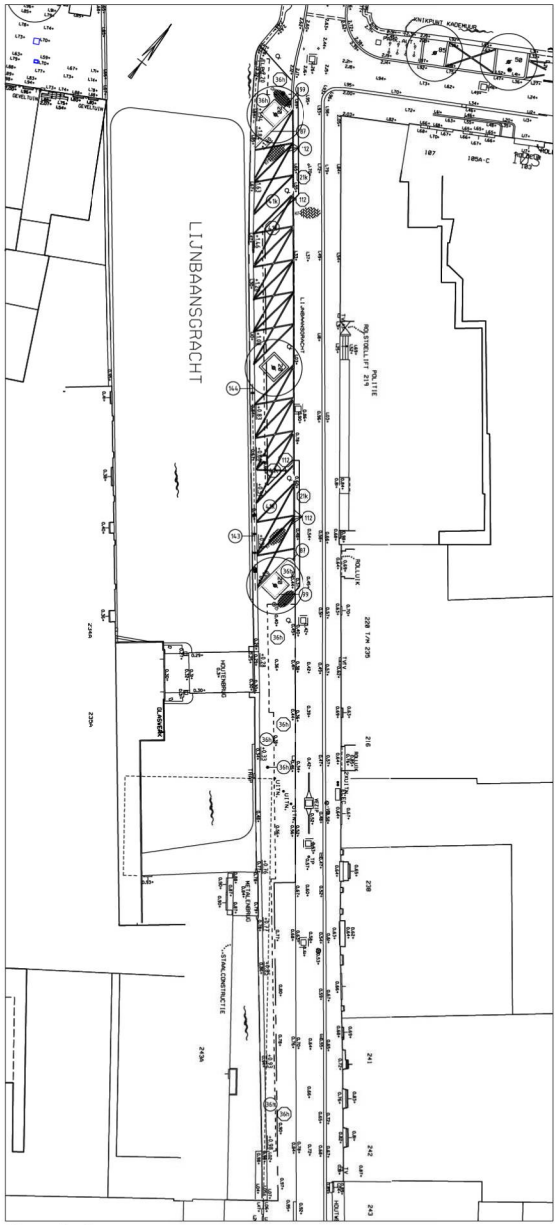

Nieuwe situatie
SCHAAL 1 : 200

MATERIAALLIJST NIEUW

Verklaring:

20	Nieuw	b=halfsteensverband k=kopse metsel m=Hollandsverband s=kloksierband d=diagonaalverband
20	Herstraten	

BETONSTENEN
*71 Betonsteen kwartformaat, 80 mm dik, rood
KLINKERS
*56 Straatbaksteen, dikformaat, 80 mm dik, rood
*41 Straatbaksteen, kwartformaat, 80 mm dik, rood
BANDEN
*67 Trottoirband 300x250 mm, natuursteen
*99 Boomkrans natuursteen
MARKERING
*112 Betonstraatsteen, FG steen, geschikt voor straatbaksteen, kleur wit.
HEKWERKEN
*143 Amsterdams grachtenhekwerk
*144 Autohekje
VERKEERSMAATREGELEN
*197 Antiparkeerpaal, type buispaal, kleur rood/wit, uitneembaar

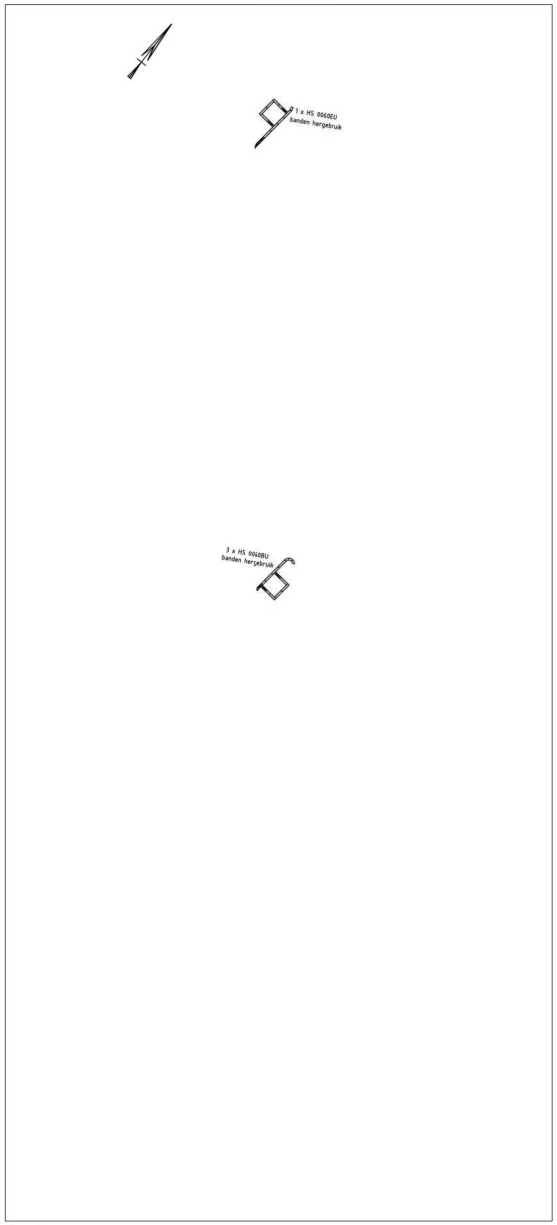

Legplan
SCHAAL 1 : 200

Basislegenda maaiveld

- Inspectieput
- Inspectieput rond
- Straatkolk 450x200
- Straatkolk 450x300
- Straatkolk 300x300
- Trottoirkolk
- Lichtmast
- Trammast
- Verkeerslicht
- Verkeersbord
- Paal
- Paal uitneembaar
- Antiparkeerband
- Antiparkeerblok
- Parkeerbeugel
- Energiekast
- Hlf-me recht
- Hlf-me rond
- Parkeerautomaat
- Parkeermeterpaal
- Afvalbak
- Brandkraan
- Poef
- Carre
- Brievenbus
- Wegwijzer
- Bank
- Fietsenrek
- Fietsnietje
- Reclamezuil
- Laadpaal
- Vlaggenmast
- Boomkrans
- Container Glas
- Container Afval
- Container textiel
- Peilfilter
- Bestaand asfalt (in asfalt)
- Nieuw asfalt (wijzend asfalt)
- Frezen/uitvullen (wijzend naar)
- Openbaar groen
- Verlaagde band (smal is hoog)
- Terrasafscheiding
- Materiaalscheiding
- Werkgrens

Toevoegingen: Bestaand, Nieuw, Vervallen

Ingenieursbureau
Weesperstraat 63N
1018 VN Amsterdam
Telefoon: 020 2251111

Opdrachtgever:	Projectbureau Leidseplein
Project:	Fietsparkeervoorziening Lijnbaansgracht
Onderdeel:	Maaiveldinrichting Lijnbaansgracht

Status: Concept	Fase: Bestek	Behoort bij: AI 2017-0166	Schaal: 1:200	
Opsteller:	Goedgekeurd en vrijgegeven:	Paraaf:	Datum: 12-12-2019	Formaat: A0
Projectnummer: 30649	Tekeningnummer: 320	Bladnummer: 01	Aantal bladen: 1	Wijziging:

Auteursrechten voorbehouden

Documentnr:

Plotdatum: 26-11-2019

Bestandsnaam: S:\BESTAND\INGENIEURS\Fietsvoorziender Parkeerg\Lijnbaansgracht\320_ Mv inrichting lijnbaansgracht.dgn