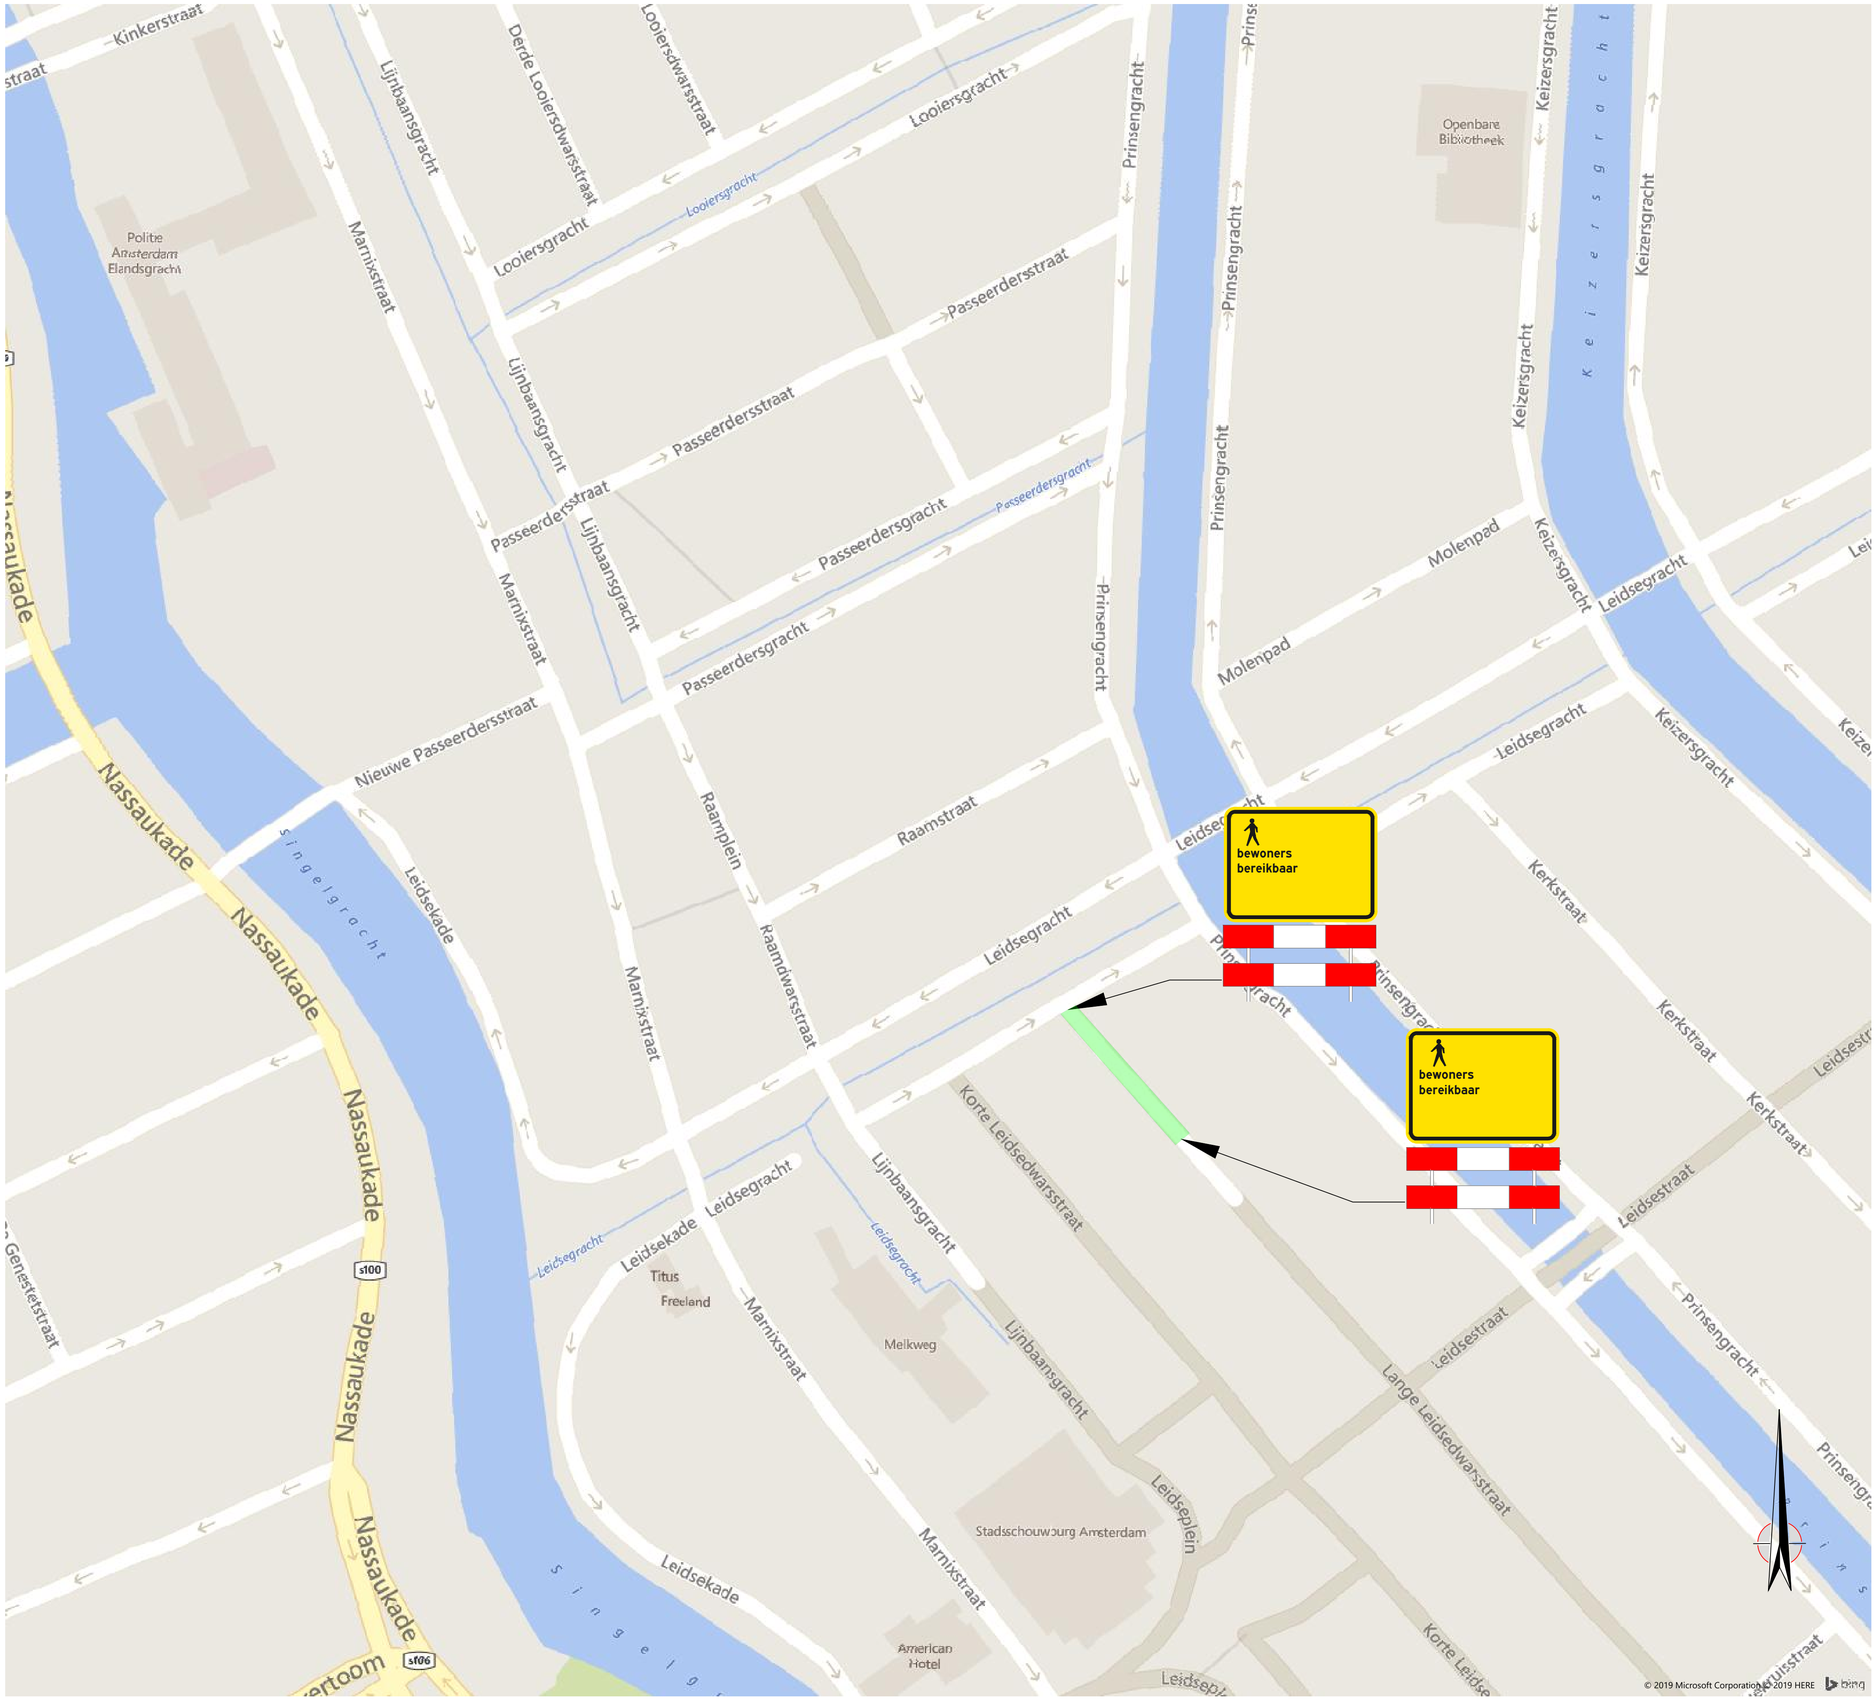


Opmerkingen

- Maten in meters, tenzij anders vermeld
- Hoogtematen t.o.v. N.A.P.
- Ligging Kabels en Leidingen indicatief, exacte ligging te bepalen aan de hand van proefsleuven.

Revisie	Omschrijving	Datum	Get./paraaf	Gec./paraaf	Vrij/paraaf	3D-model
4	tbv uitvoering	19-03-2020	IKO	HNE	HNE	
3	Bord Leidsestraat toegevoegd	29-11-2019	IKO	HNE	HNE	
2	Bord bereikbaarheid Leidsedwarsstraat toegevoegd	07-11-2019	IKO	HNE	HNE	
1	Eerste uitgave	31-10-2019	IKO	HNE	HNE	

Project: Paleis van Justitie Amsterdam 168262

Visser & Smit Hanab

Postadres:
Visser & Smit Hanab Distributie B.V.
Afdeling integrale Projecten
Postbus 305, 3350 AH PAPENDRECHT

Bezoekadres:
Visser & Smit Hanab Distributie B.V.
Afdeling integrale Projecten
Buitenvaart 1201, 7905 SG Hoogeveen
Tel.: +31 528 229 703
Email: ip@vshanab.nl

Opdrachtgever: C&R HS

Onderdeel: Omleidingstekening
Fase 2

Schaal	Blad/Aantal	Formaat	Type
1:1000	1 / 1	A1	Tekening

Ontwerpfase	Status
Ontwerp	Definitief

Datum	Teknr.	Versie
31-10-2019	PvJ Omleidingstekening fase 2	4

Deze tekening is eigendom van Visser & Smit Hanab Distributie B.V., zonder haar toestemming mag niets van deze tekening worden gekopieerd, gebruikt of aan derden ter inzage worden gegeven.

een Volker Wessels onderneming