54

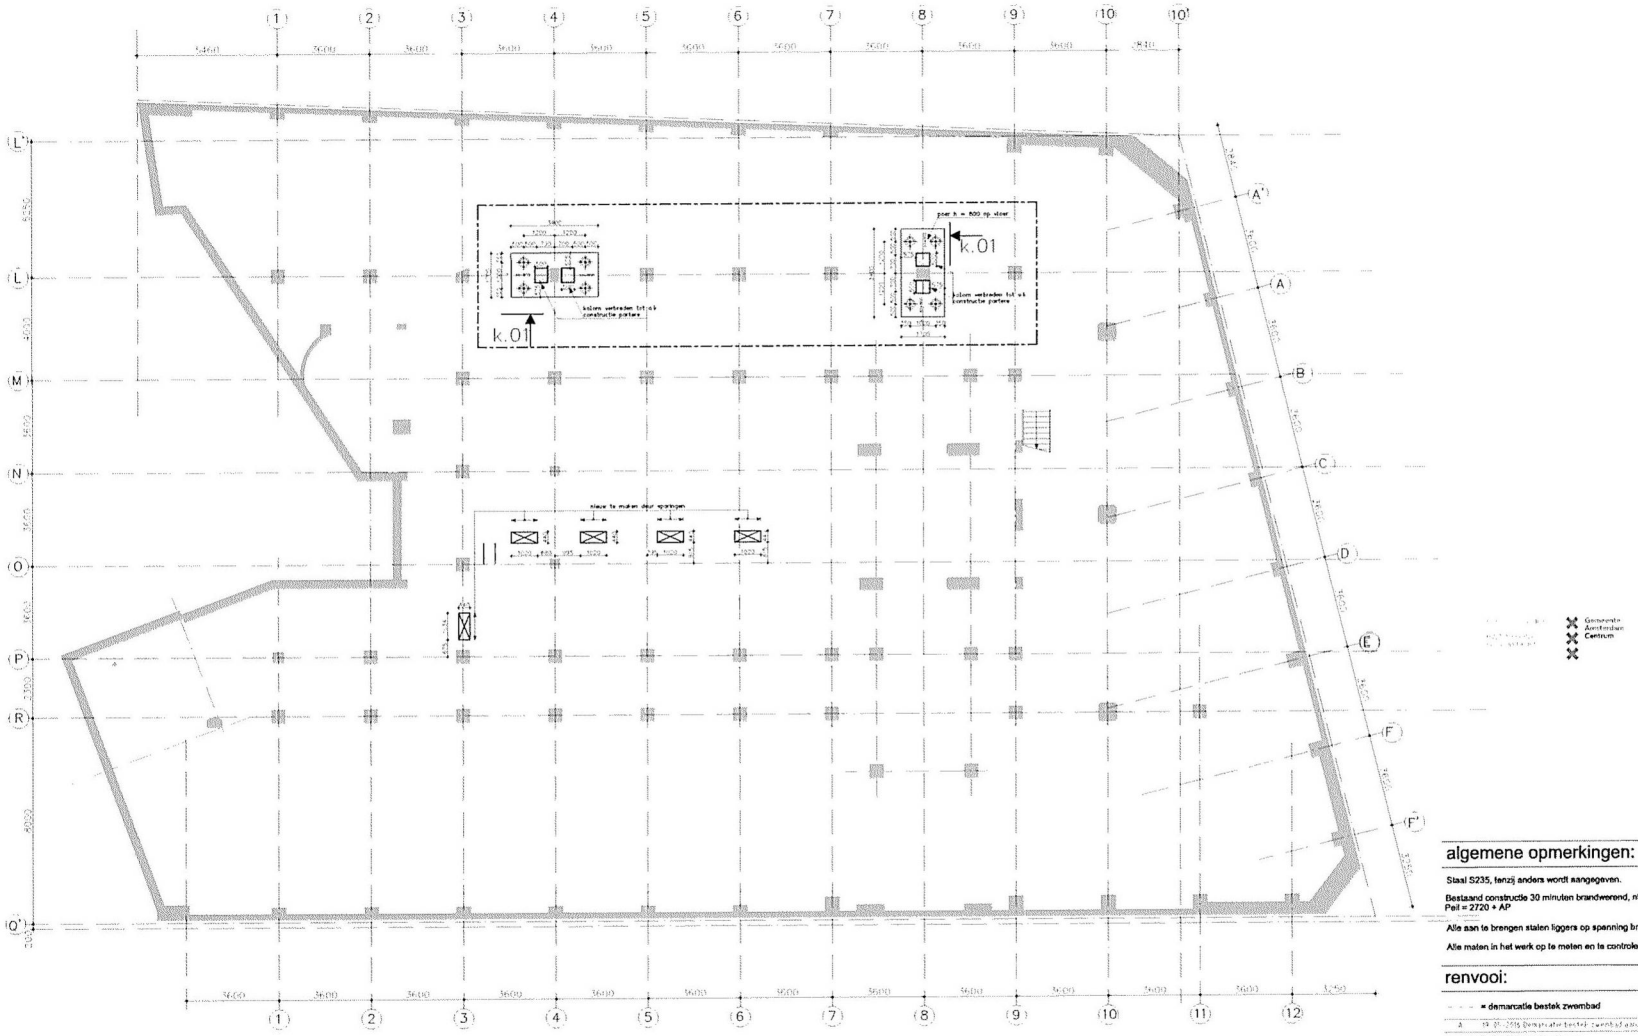

algemene opmerkingen:

Staal S235, tenzij anders wordt aangegeven.

Bestaand constructie 30 minuten brandwerend, nieuw constructie 90 minuten
Peil = 2720 + AP

Alle aan te brengen staten liggers op spanning brengen voor ondersabelen

Alle maten in het werk op te meten en te controleren

renvooi:

- - - = demarcatie bestek zwembad

A	19-01-2016 Demarcatie bestek zwembad aangegeven	T
	04-04-2016 gerete uitgaven	

wijziging	datum	omschrijving	tekenaar	gesprekken/ verkeer

Van Rossum Raadgevende Ingenieurs bv
Rotterdam

VAN ROSSUM RAADGEVENDE INGENIEURS

Waalbleek 55
3012 KC Rotterdam
tel. 010 - 404 51 11

rotterdam@vanrossumbv.nl
www.vanrossumbv.nl

project
Verbouwing "Bungehuis"Spuistraat 210 Amsterdam

architect
Kentie en Partners Architekten BV Halfweg

opdrachtgever
Aedes Real estate

Overzicht nieuwe situatie
Kelder

schaal
1 100

formaat
A1

rigter
8815

T 0 K 1 0 1 A