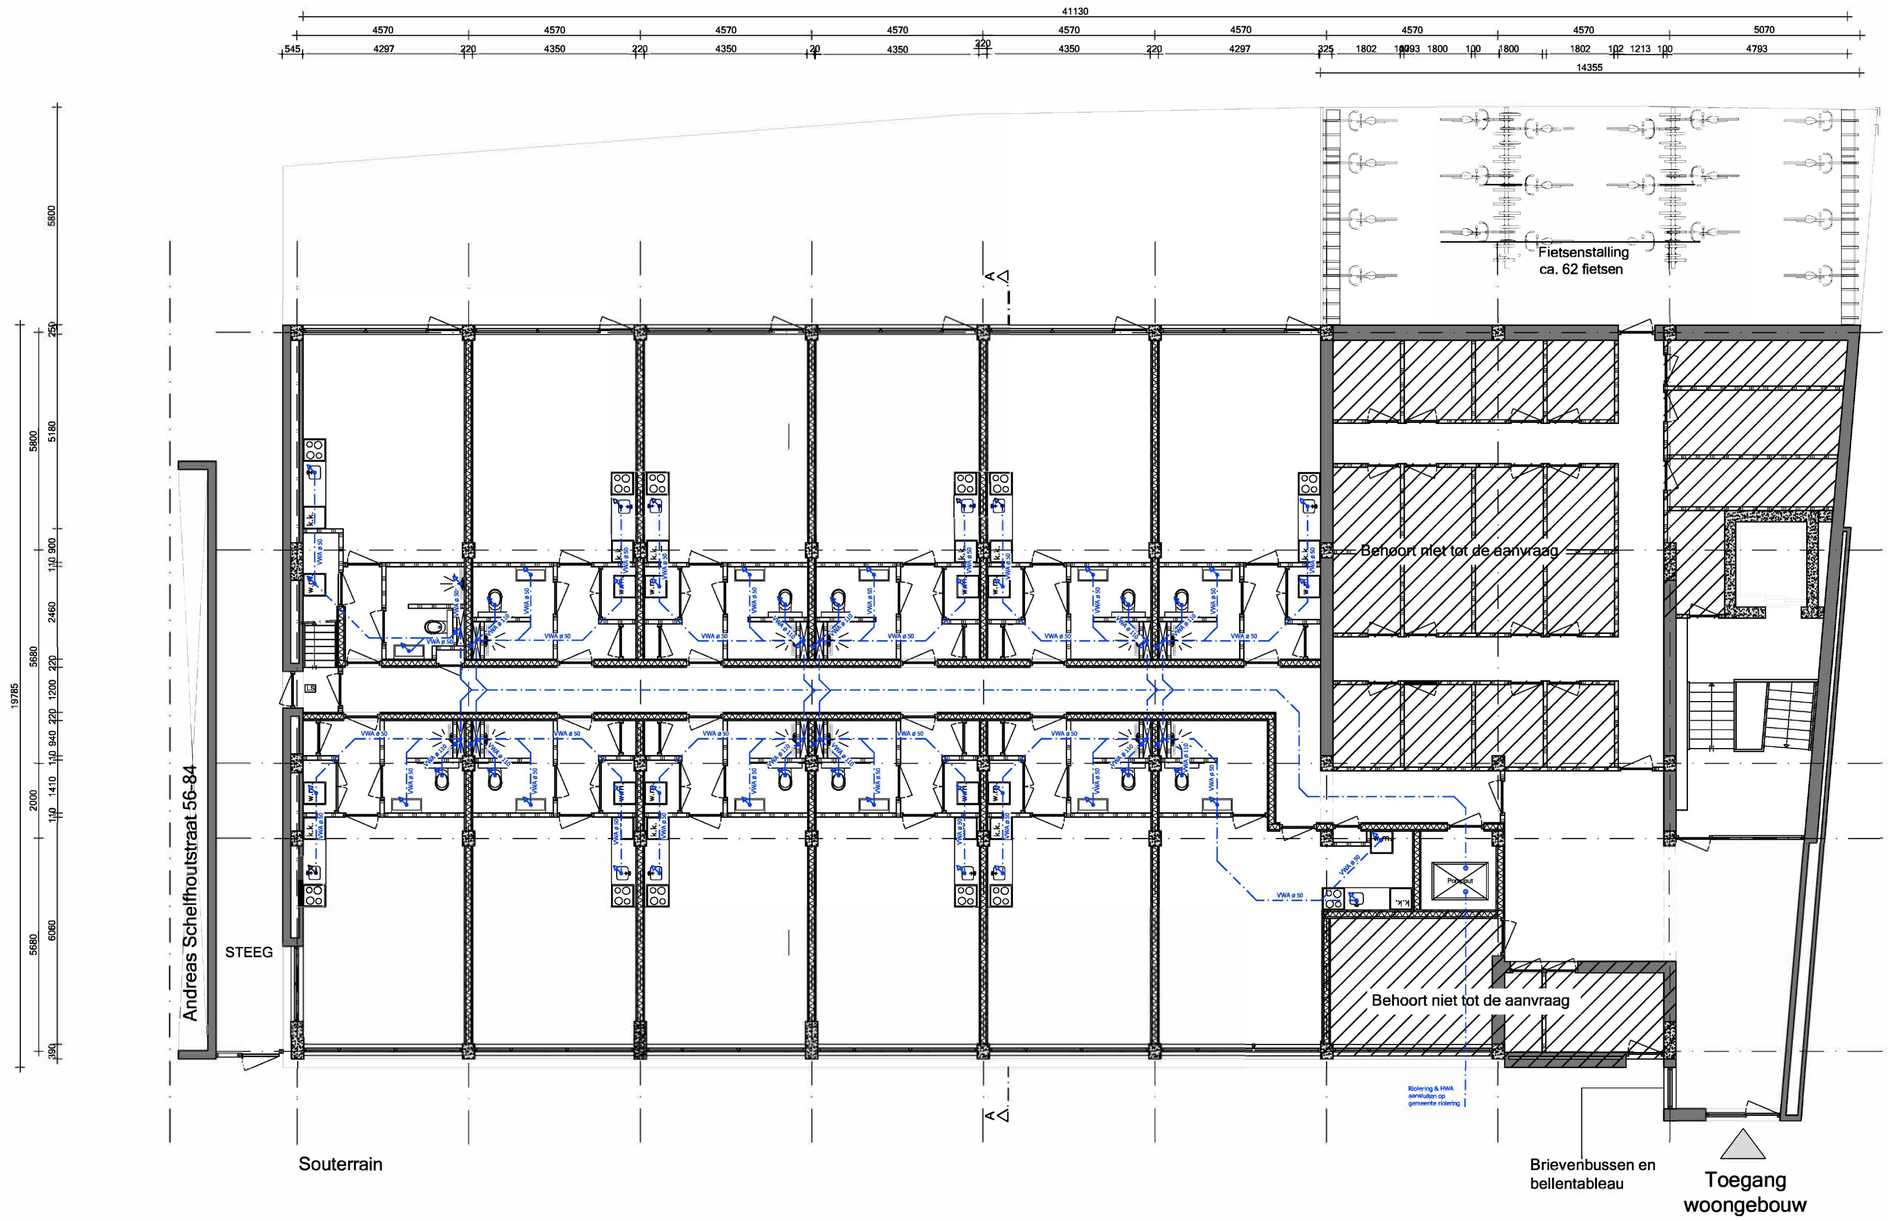

Renvooi

- bestaand metselwerk
- nieuw metselwerk
- lichte bouwsteen (bestaand)
- lichte bouwsteen (nieuw)
- hsb/metal stud wand
- isolatie
- houten vloer
- beton
- kozijn met glas
- deurkozijn binnendeur
- deurkozijn buitendeur
- deurkozijn zelfsluitend
- radiator
- rookmelder conform NEN 2555
- videofoon/halofoon
- w.b.d.b.o. 30 min
- brandscheiding
- mv
- natuurlijke ventilatie
- v ventilatie
- st. standleiding
- hwa. hemelwaterafvoer
- solartube
- riolering

vbr	verblijfsruimte
vkr	verkeersruimte
be	bergruimte
mk	meterkast
dl	daklicht
wm	wasmachine
dr	droger
cv	centrale verwarming
rga	rookgasafvoer
ltv	luchttoevoer t.b.v. CV

- Ventilatie rooster
- leidingverloop riolering/ HWA

Maatvoering:
Alle maten in het werk controleren en eventueel in overleg aanpassen aan bestaande bebouwing.

AVB
James Wattstraat 60h
1097 DM Amsterdam
T: 020-6403306
E: info@avbmail.nl
www.amsterdamsvastgoedbeheer.nl

Werk:
Andreas Schelfhoutstraat 48 te Amsterdam

Opdrachtgever:

Onderwerp:
Leidingplan

Datum:
06 augustus 2019

Datum gewijzigd:
A:
B:
C:
D:

Schaal:
1:100

Formaat:
A2

Getekend:
AA

Tekeningnummer:
L01

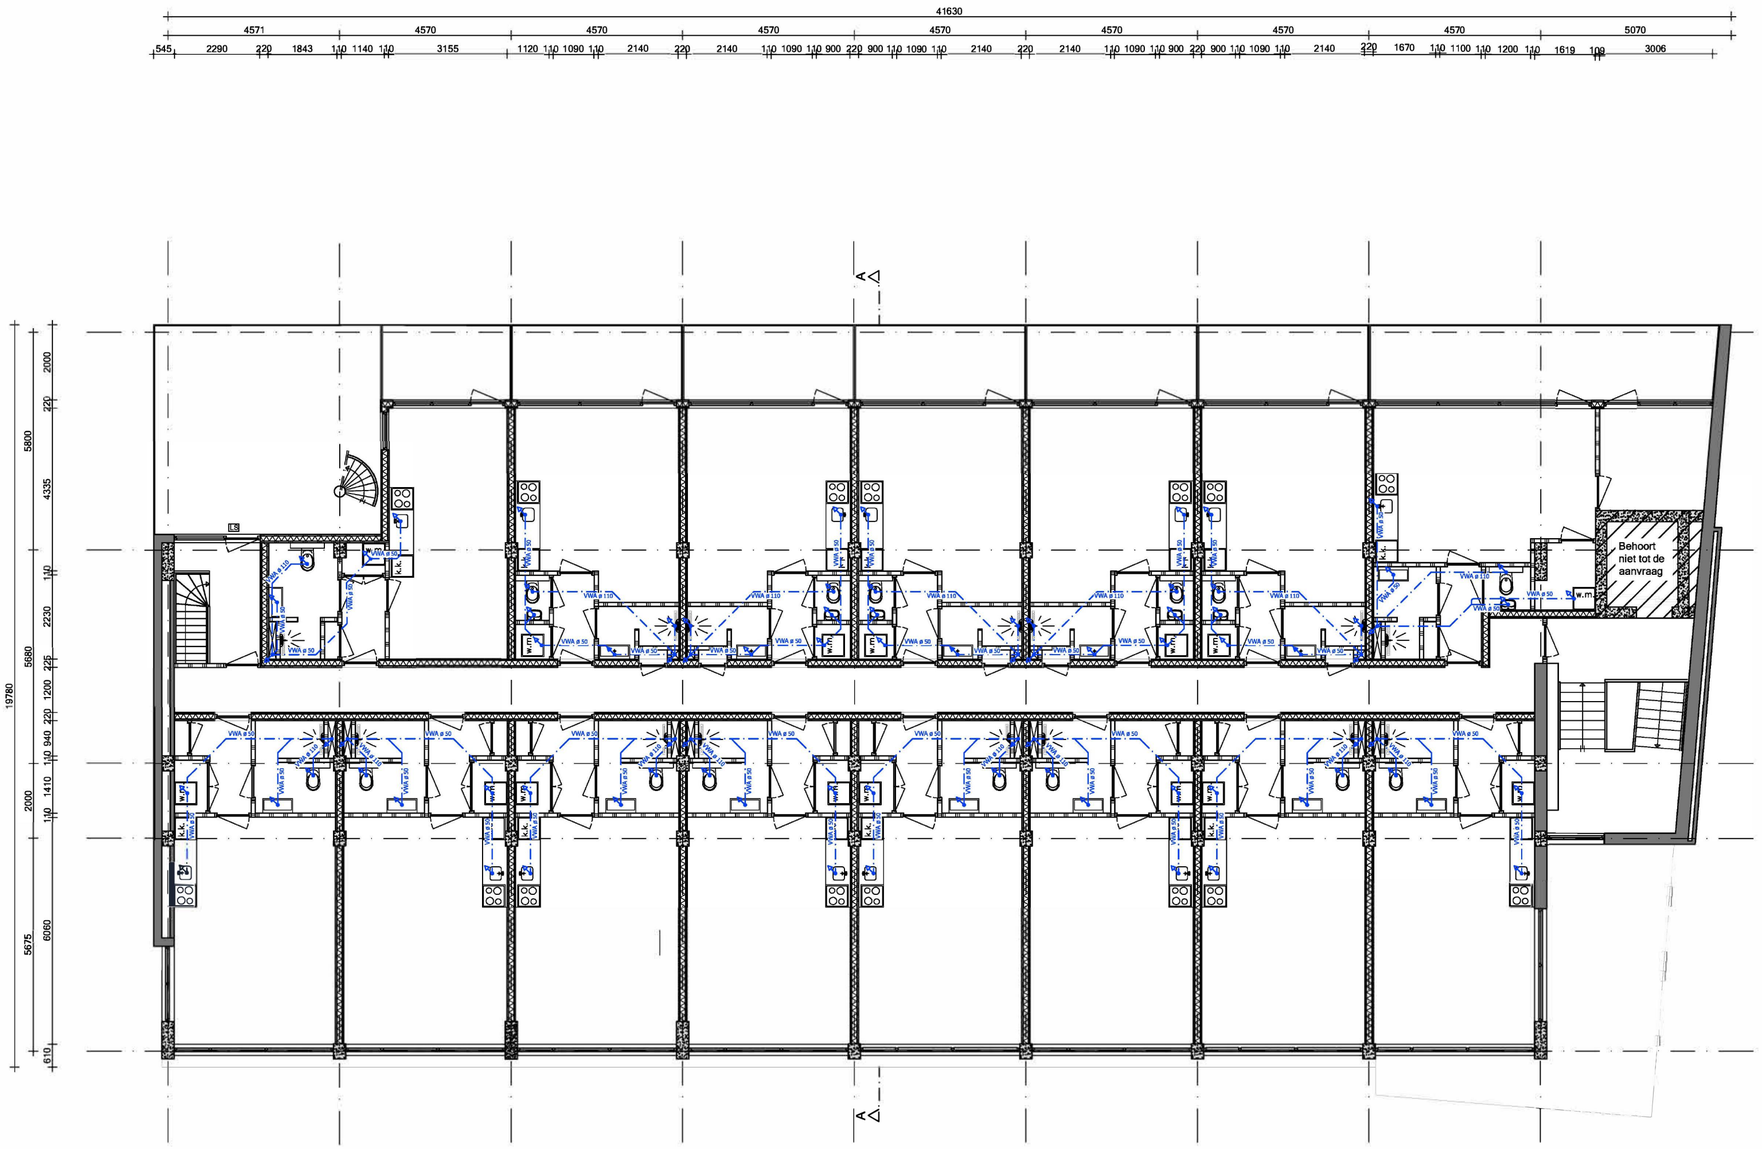

Begane grond

Renvooi

- bestaand metselwerk
- nieuw metselwerk
- lichte bouwsteen (bestaand)
- lichte bouwsteen (nieuw)
- hsb/metal stud wand
- isolatie
- houten vloer
- beton
- kozijn met glas
- deurkozijn binnendeur
- deurkozijn buitendeur
- deurkozijn zelfsluitend
- radiator
- rookmelder conform NEN 2555
- videofoon/halofoon
- w.b.d.b.o. 30 min
- brandscheiding
- mv natuurlijke ventilatie
- v ventilatie
- st. standleiding
- hwa. hemelwaterafvoer
- solartube
- riolering
- vbr verblijfsruimte
- vkr verkeersruimte
- be bergruimte
- mk meterkast
- dl daklicht
- wm wasmachine
- dr droger
- cv centrale verwarming
- rga rookgasafvoer
- ltv luchttoevoer t.b.v. CV
- Ventilatie rooster
- leidingverloop riolering/ HWA

Maatvoering:
Alle maten in het werk controleren en eventueel in overleg aanpassen aan bestaande bebouwing.

AVB
James Wattstraat 60h
1097 DM Amsterdam
T: 020-6403306
E: info@avbmail.nl
www.amsterdamsvastgoedbeheer.nl

Werk:
Andreas Schelfhoutstraat 48 te Amsterdam

Opdrachtgever:

Onderwerp:
Leidingplan

Datum:
06 augustus 2019

Datum gewijzigd:
A:
B:
C:
D:

Schaal:
1:100

Formaat:
A2

Getekend:
AA

Tekeningnummer:
L02