[redacted]

Van: [redacted]
Verzonden: maandag 17 september 2018 15:04
Aan: [redacted]
Onderwerp: RE: Inzien vergunningstukken terrasvergunning Damrak 1
Bijlagen: Damrak 1-5 08230 1012LG.PDF; vergunning verleend.pdf; 1408_180425 _Hasselaerssteeg.pdf

Geachte [redacted]

Hierbij ontvangt u alle benodigde stukken:

1. Nieuwe terrastekening
2. Verleende vergunning
3. Terrasvergunning tekening aanvraag ontvangen

Ik hoop u hiermee voldoende te hebben geïnformeerd.

Met vriendelijke groet,

[redacted]
Medewerker Vergunningen / Stadsdeel Centrum
Gemeente Amsterdam
Bezoekadres: Amstel 1, 1011 PN Amsterdam
Postadres: Postbus 202, 1000 AE Amsterdam
https://www.amsterdam.nl/ondernemen/horeca/
[redacted]
Gemeentelijk informatienummer: 14 020
Op werkdagen van 08:30 tot 17:00 uur

Van: [redacted]
Verzonden: maandag 17 september 2018 13:30
Aan: Horecavergunningen SDC
Onderwerp: Inzien vergunningstukken terrasvergunning Damrak 1

Geachte lezer,

Graag zou ik de vergunningstukken behorend bij de vergunning d.d. 26 juli 2018 waarbij aan Victoria Hotel And Rest. Investment B.V. een omgevingsvergunning voor Damrak 1 te Amsterdam is verleend voor het exploiteren van een alcoholverstrekkend horecabedrijf met terras (kenmerk:1012LG/1) willen inzien. Het gaat hierbij met name om de tekeningen en de aanvraag behorend bij de vergunning, waaruit volgt op welke locatie het terras precies komt te liggen.

Aangezien de gronden van het bezwaarschrift donderdag moeten worden ingediend, zou ik het erg op prijs stellen als de stukken zo spoedig mogelijk verstuurd zouden kunnen worden.

Bij voorbaat dank.

Vriendelijke groet,

[redacted]
advocaat


[redacted]

Amstelveenseweg 500, 1081 KL Amsterdam
Postbus 75999, 1070 AZ Amsterdam, Nederland
T: +31 (0)20 5736 736 - F: +31 (0)20 5736 737
E: info@lexence.com - W: www.lexence.com
KvK: 34191068 - btw: NL 8120.01.217.B01
Member of Meritas Law Firms Worldwide

Op alle dienstverlening door of namens Lexence N.V. zijn exclusief van toepassing de algemene voorwaarden van Lexence N.V., gedeponeerd bij het handelsregister te Amsterdam onder nummer 34191068. De algemene voorwaarden bevatten een aansprakelijkheidsbeperking, worden op verzoek verstrekt en zijn te vinden op www.lexence.com. Alle opdrachten worden, met terzijdestelling van artikelen 7:404, 7:407 lid 2 en 7:409 BW, uitsluitend aanvaard en uitgevoerd door Lexence N.V.

All services by or on behalf of Lexence N.V. are exclusively governed by the general terms and conditions deposited with the trade register in The Netherlands under number 34191068. The general terms and conditions contain a limitation of liability. The general terms and conditions will be sent on request and are to be found on www.lexence.com. Under exclusion of Sections 404, 407(2) and 409 of Book 7 of the Dutch Civil Code, all assignments will be exclusively accepted and performed by Lexence N.V.

Victoria Hotel Amsterdam
Hasselaarssteeg
plan - scale 1/100

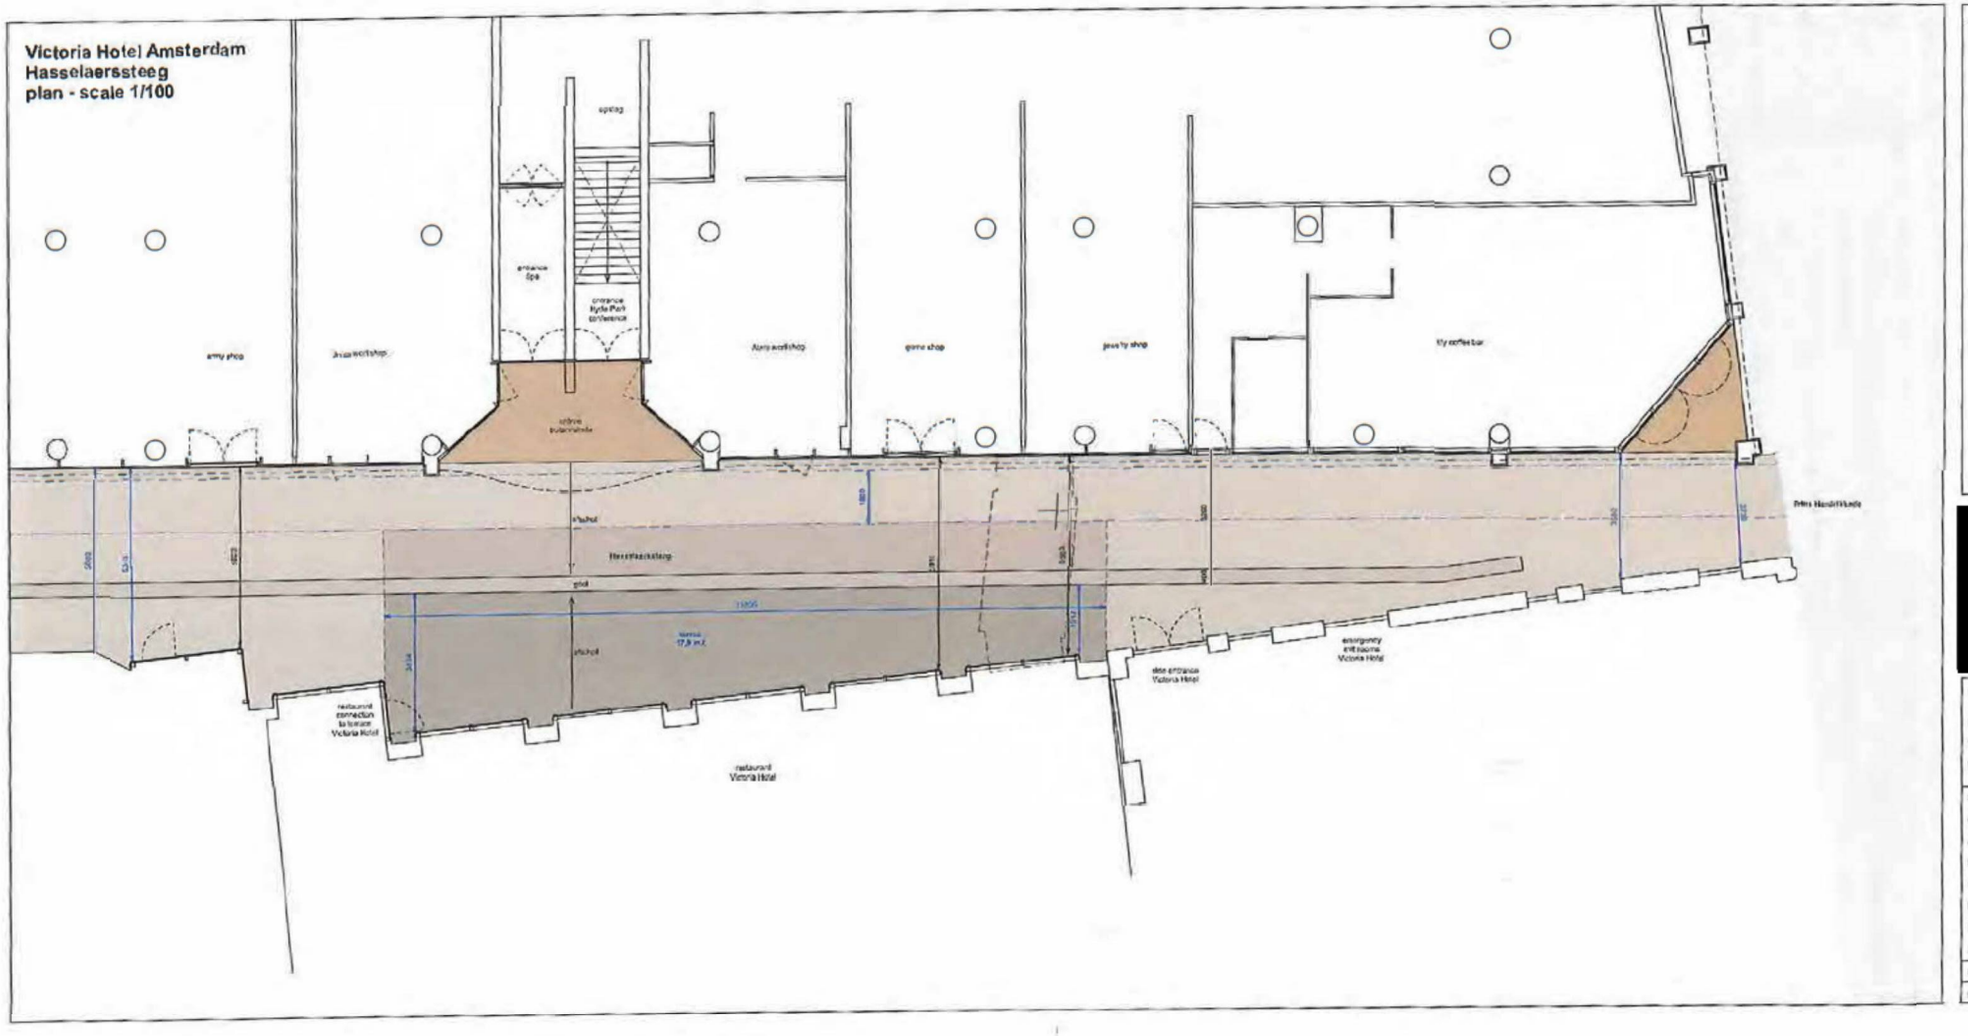

remmel:

all dimensions to be checked on site by contractor

project	Victoria Hotel Amsterdam
tek.nr.	VIC_SB_100
fase	SO schetsontwerp
tekening	Hasselaarssteeg existing situation
status	voorlopig
datum	21.09.2017
A- wijziging	26.04.2018
B- wijziging	-
C- wijziging	-
D- wijziging	-
E- wijziging	-
F- wijziging	-
schaal 1/100	formaat A2
getekend HW	maten mm's