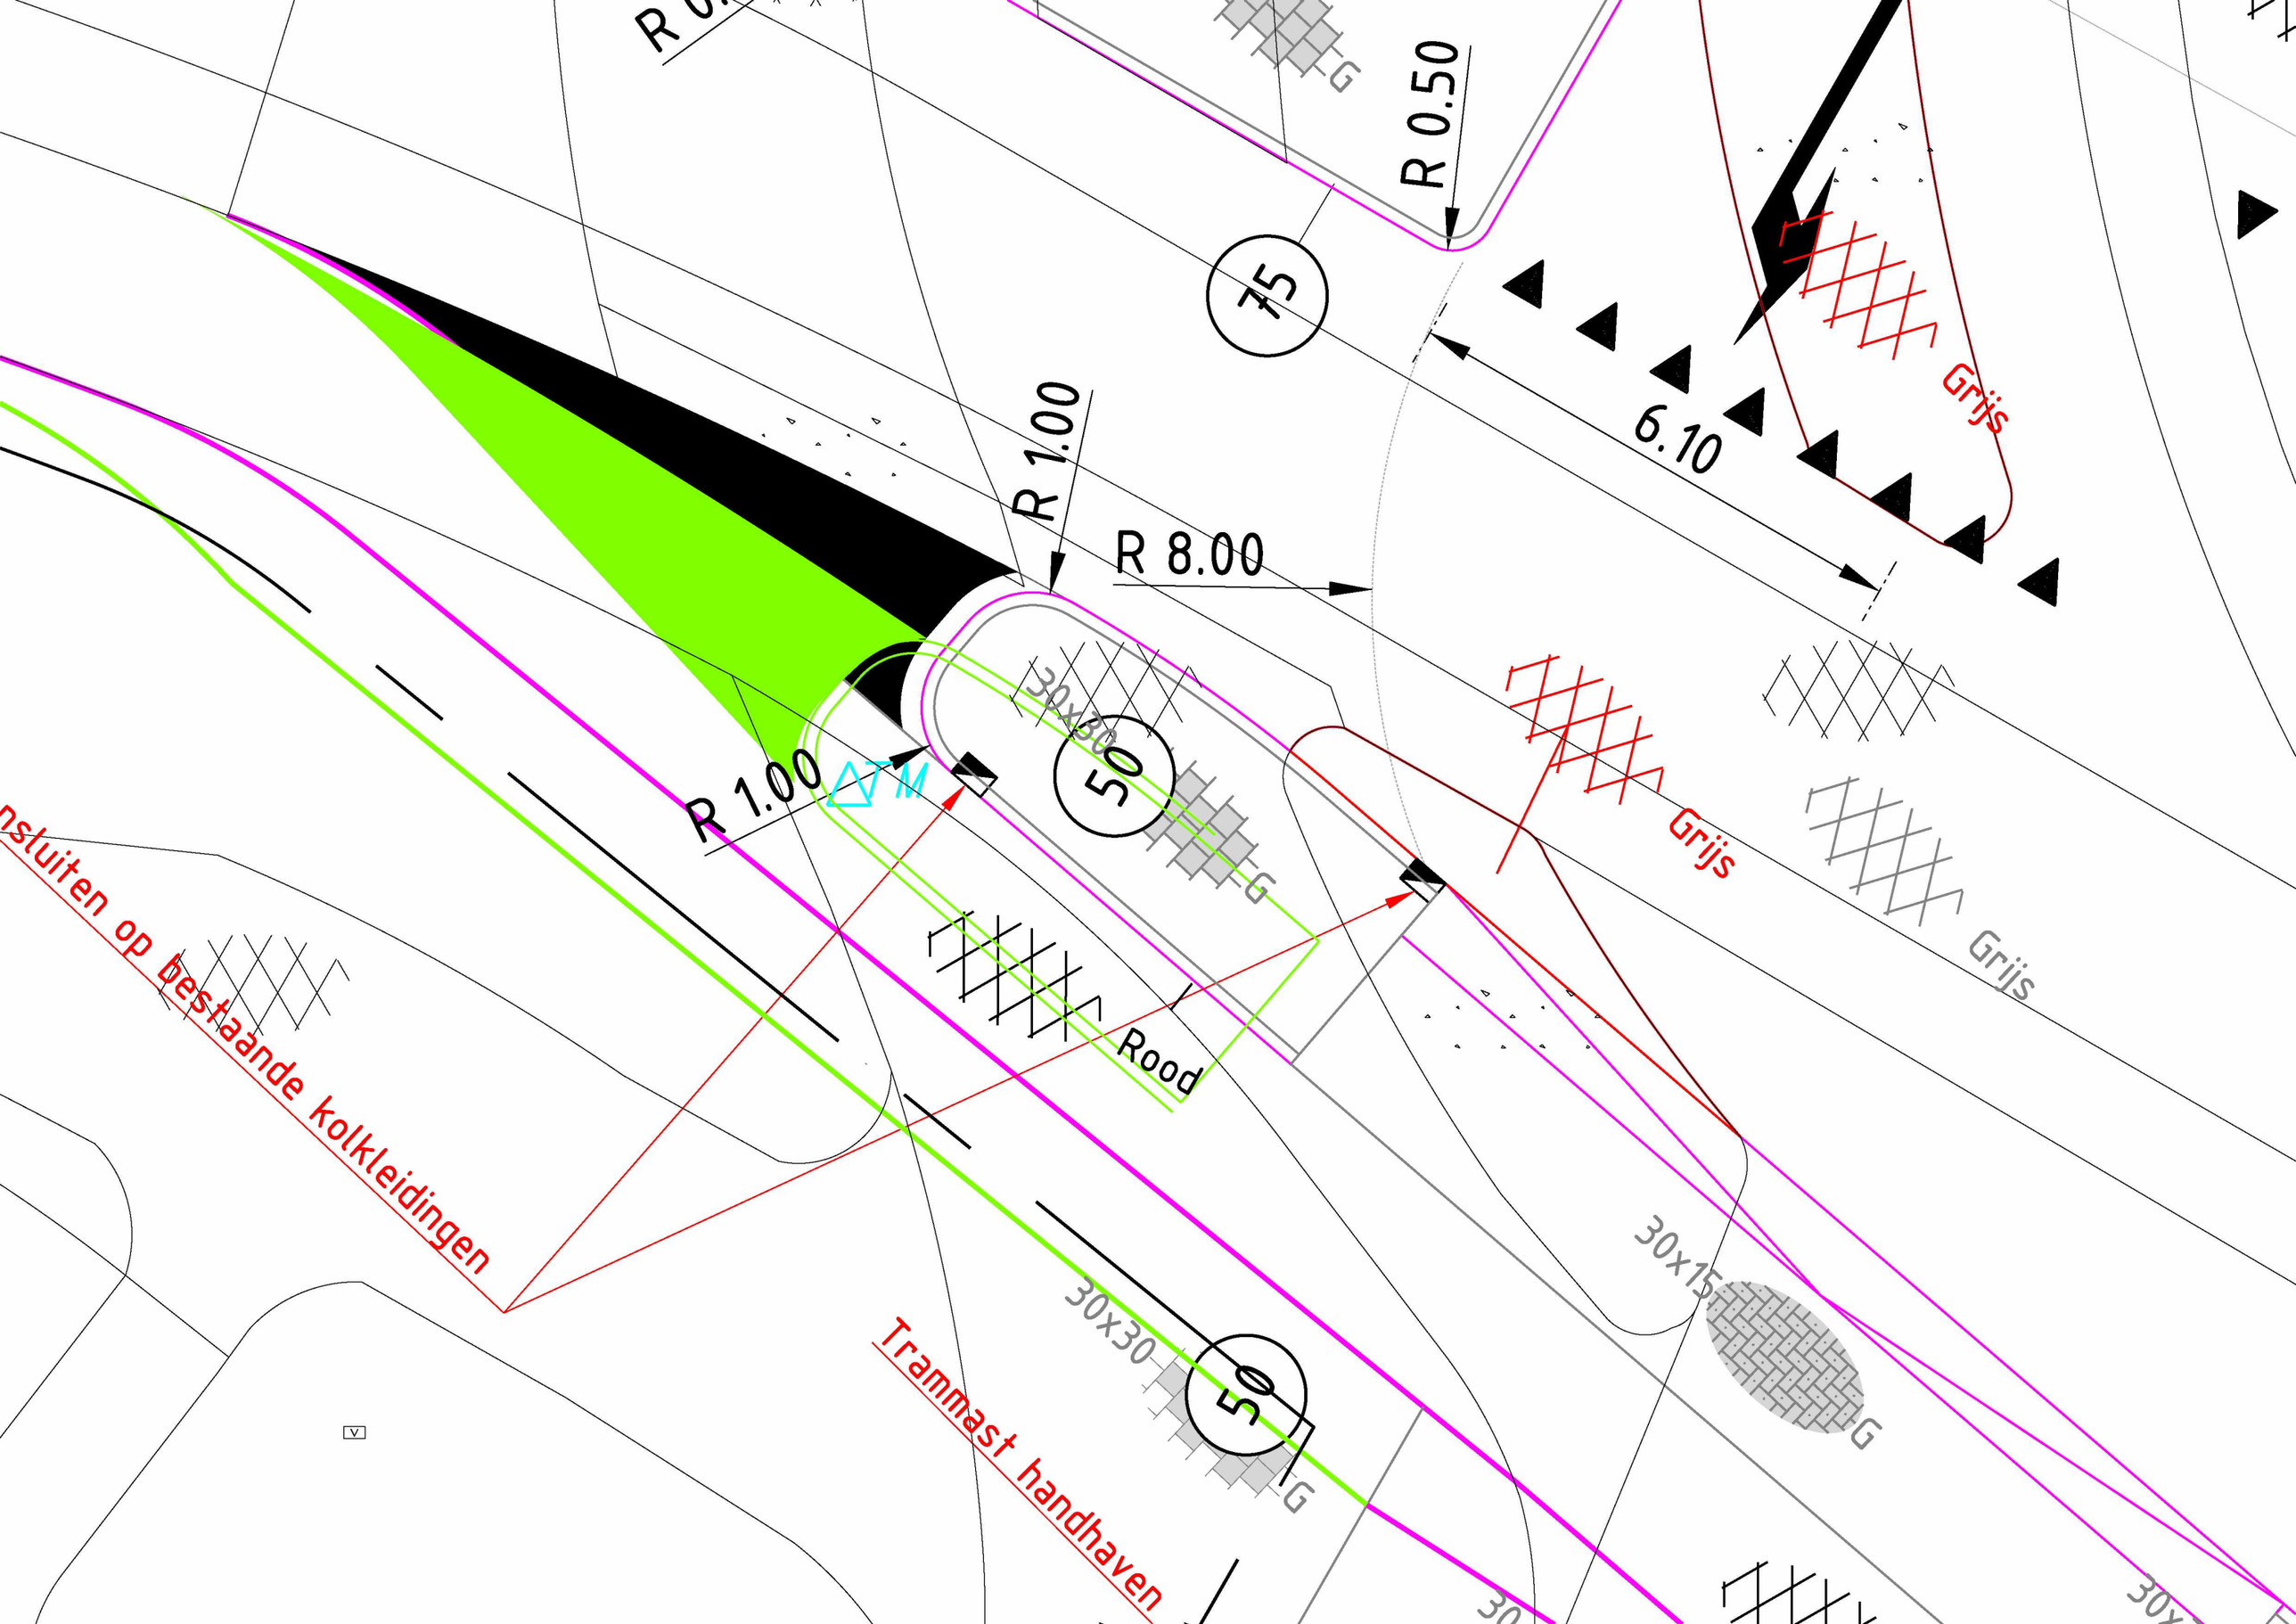

R 0.50
75
6.10
Grijs
R 1.00
R 8.00
30x30
50
R 1.00
M
Grijs
Grijs
Rood
nsluiten op bestaande kolkleidingen
30x15
30x30
50
Trammast handhaven