

MIX OSDORP

VOORLOPIG ONTWERP

5 FEBRUARI 2021

Cie.

MIX GEVELS

Kleurenpalet analyse

Omgeving

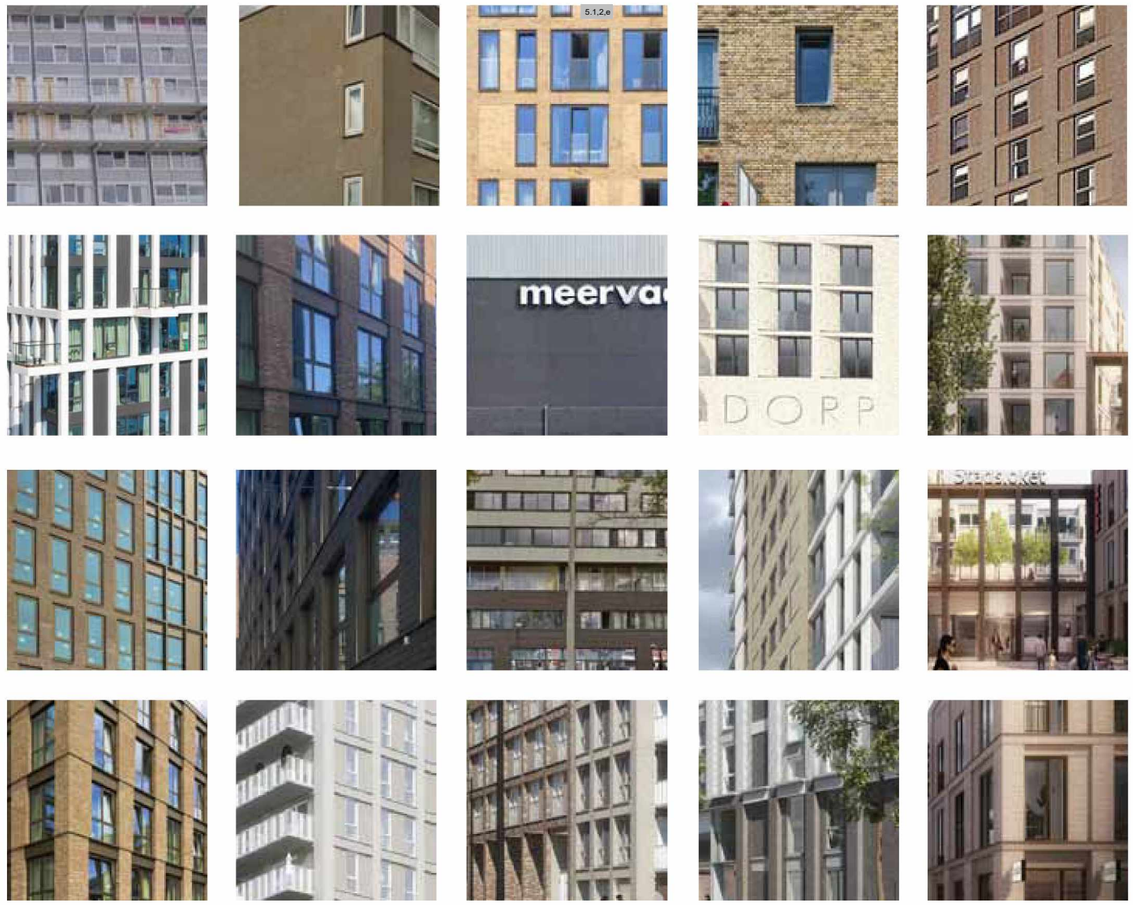

Palet

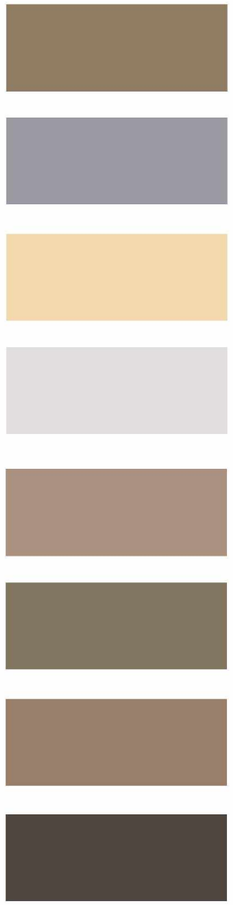

MIX Osdorp

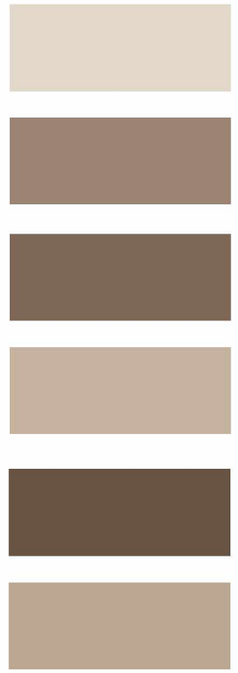

Kleurenpalet

- Neutraal
- Licht

- Neutraal
- Donker

- Neutraal
- Licht

- Neutraal
- Medium

- Verticaal
- Licht

- Neutraal
- Donker

1 - NW

2 - N

3 - NO

6 - ZW

5 - Z

4 - ZO

Medium Licht Donker Medium Licht

- Horizontaal
- Licht

Toolbox gevels

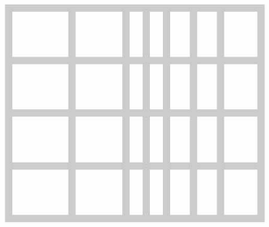

basis grid

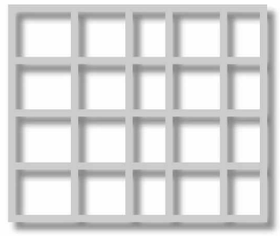

diepte/tektoniek

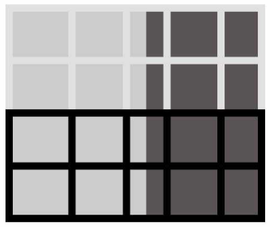

contrast

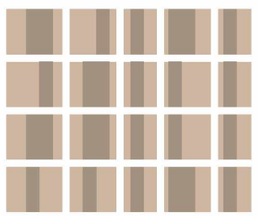

invulling

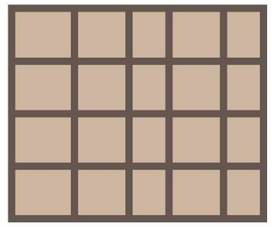

kleur

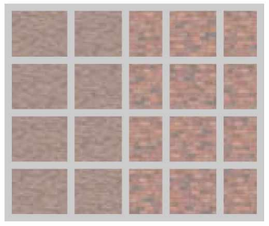

materiaal/textuur

Gevelimpressie - Zuid



Gevelimpressie - Oost



Gevelimpressie - Noord



Gevelimpressie - West



Gevels - Zuid



Gevels - Oost



Gevels - Noord



Gevels - West



Blok 1 - NW

Architectonische uitwerking

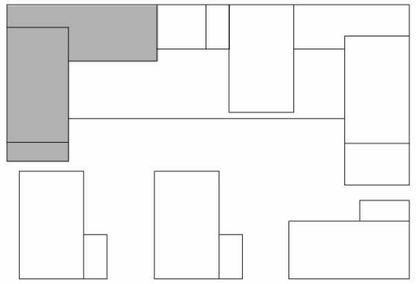



Beton, zandkleur



Equitone [linea], zandkleur

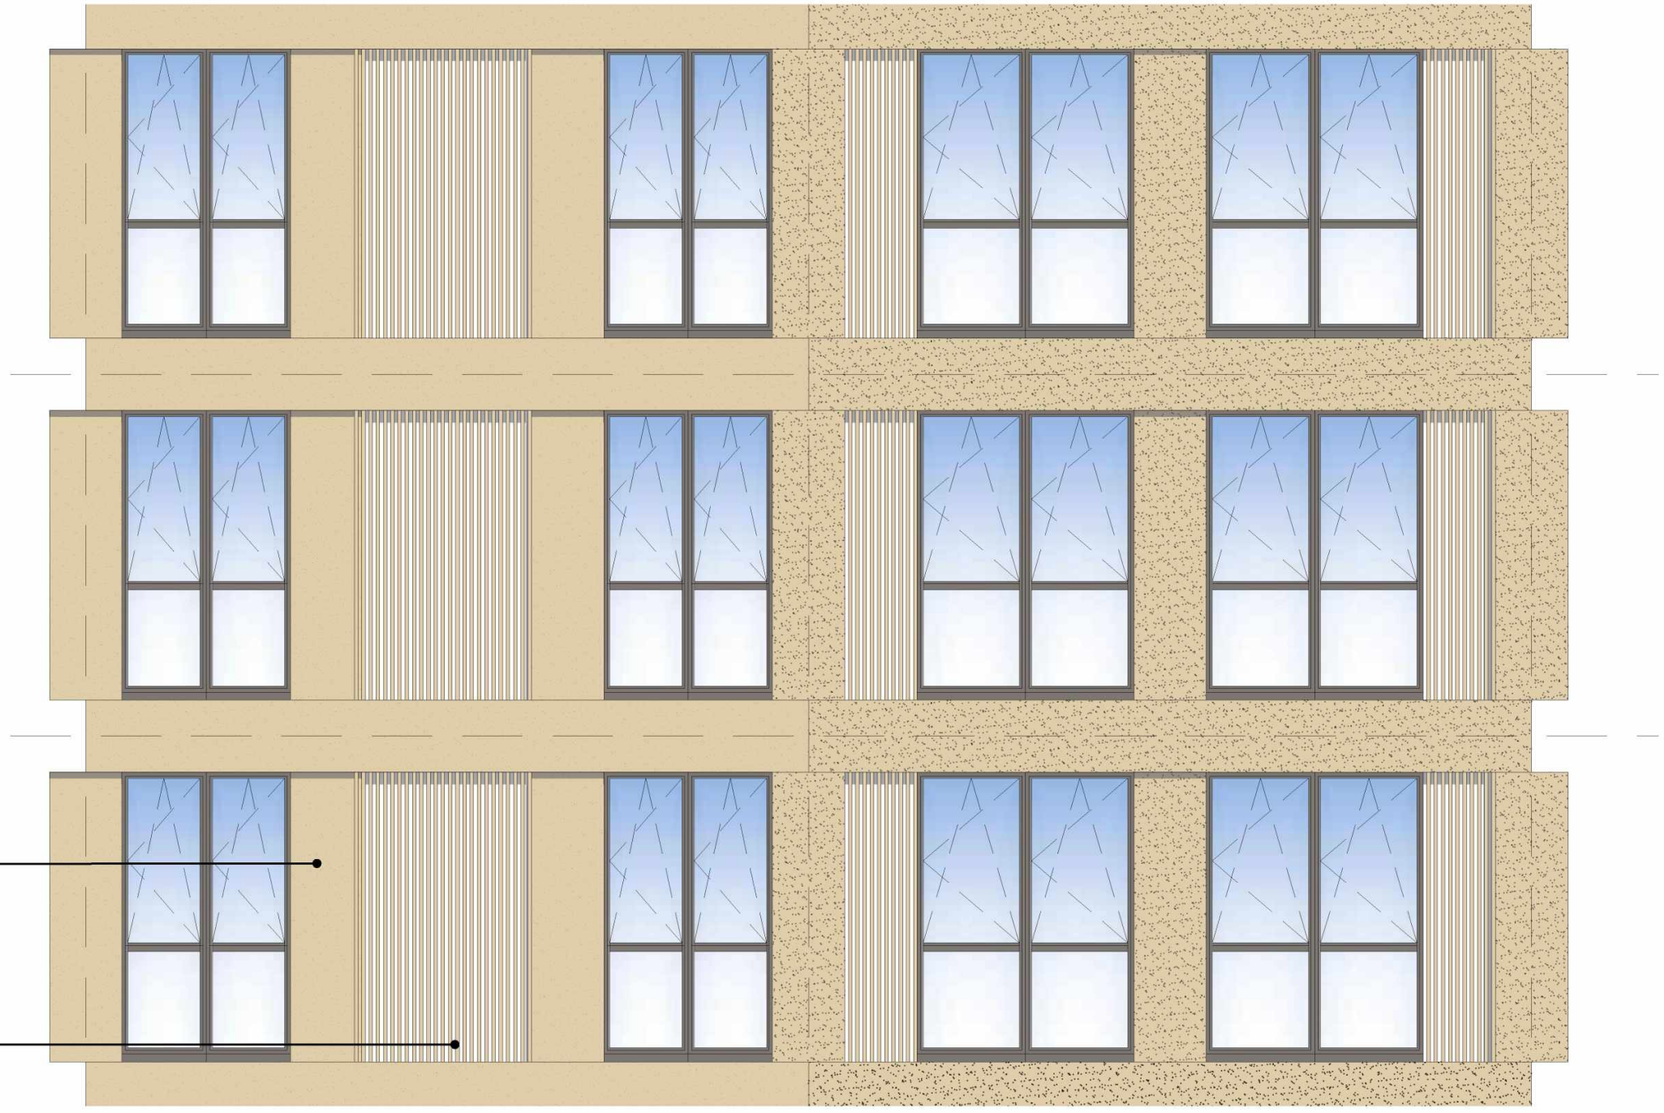

Gevelfragment 1:50

Blok 2 - N

Architectonische uitwerking

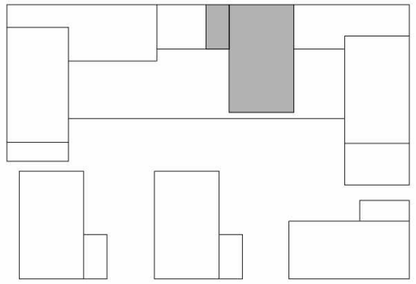



Hagemeister - Oslo GT



Aluminium zetwerk



Gevelfragment 1:50

Blok 3 - NO

Architectonische uitwerking

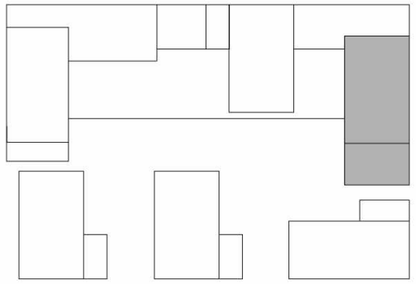

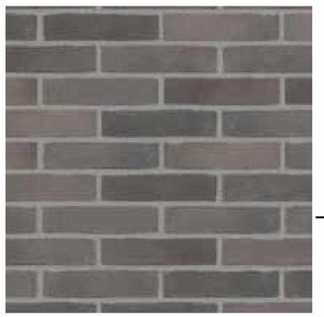

Vande Moortel - Septem 7039



Equitone [tectiva], zand



Gevelfragment 1:50

Blok 4 - ZO

Architectonische uitwerking

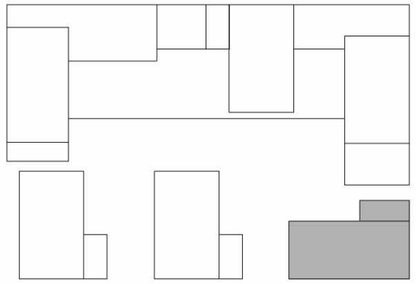



Hagemeister - Oestersund/Weimar

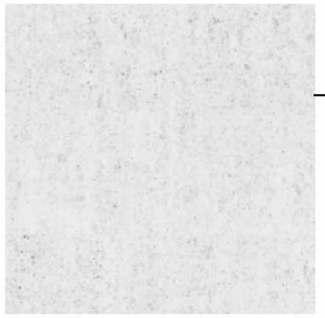

Vezelcement, grijs



Gevelfragment 1:50

Blok 5 - Z

Architectonische uitwerking

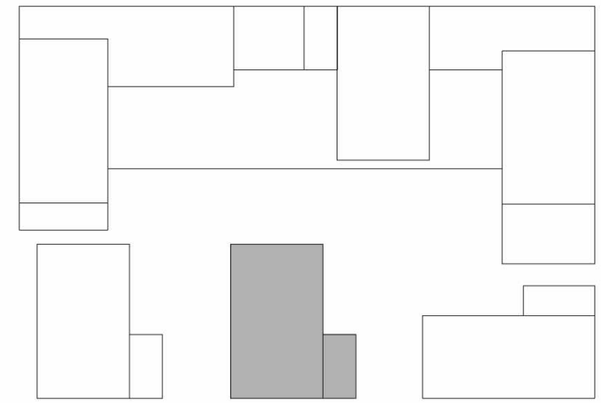



Aluminium zetwerk



Donker hout

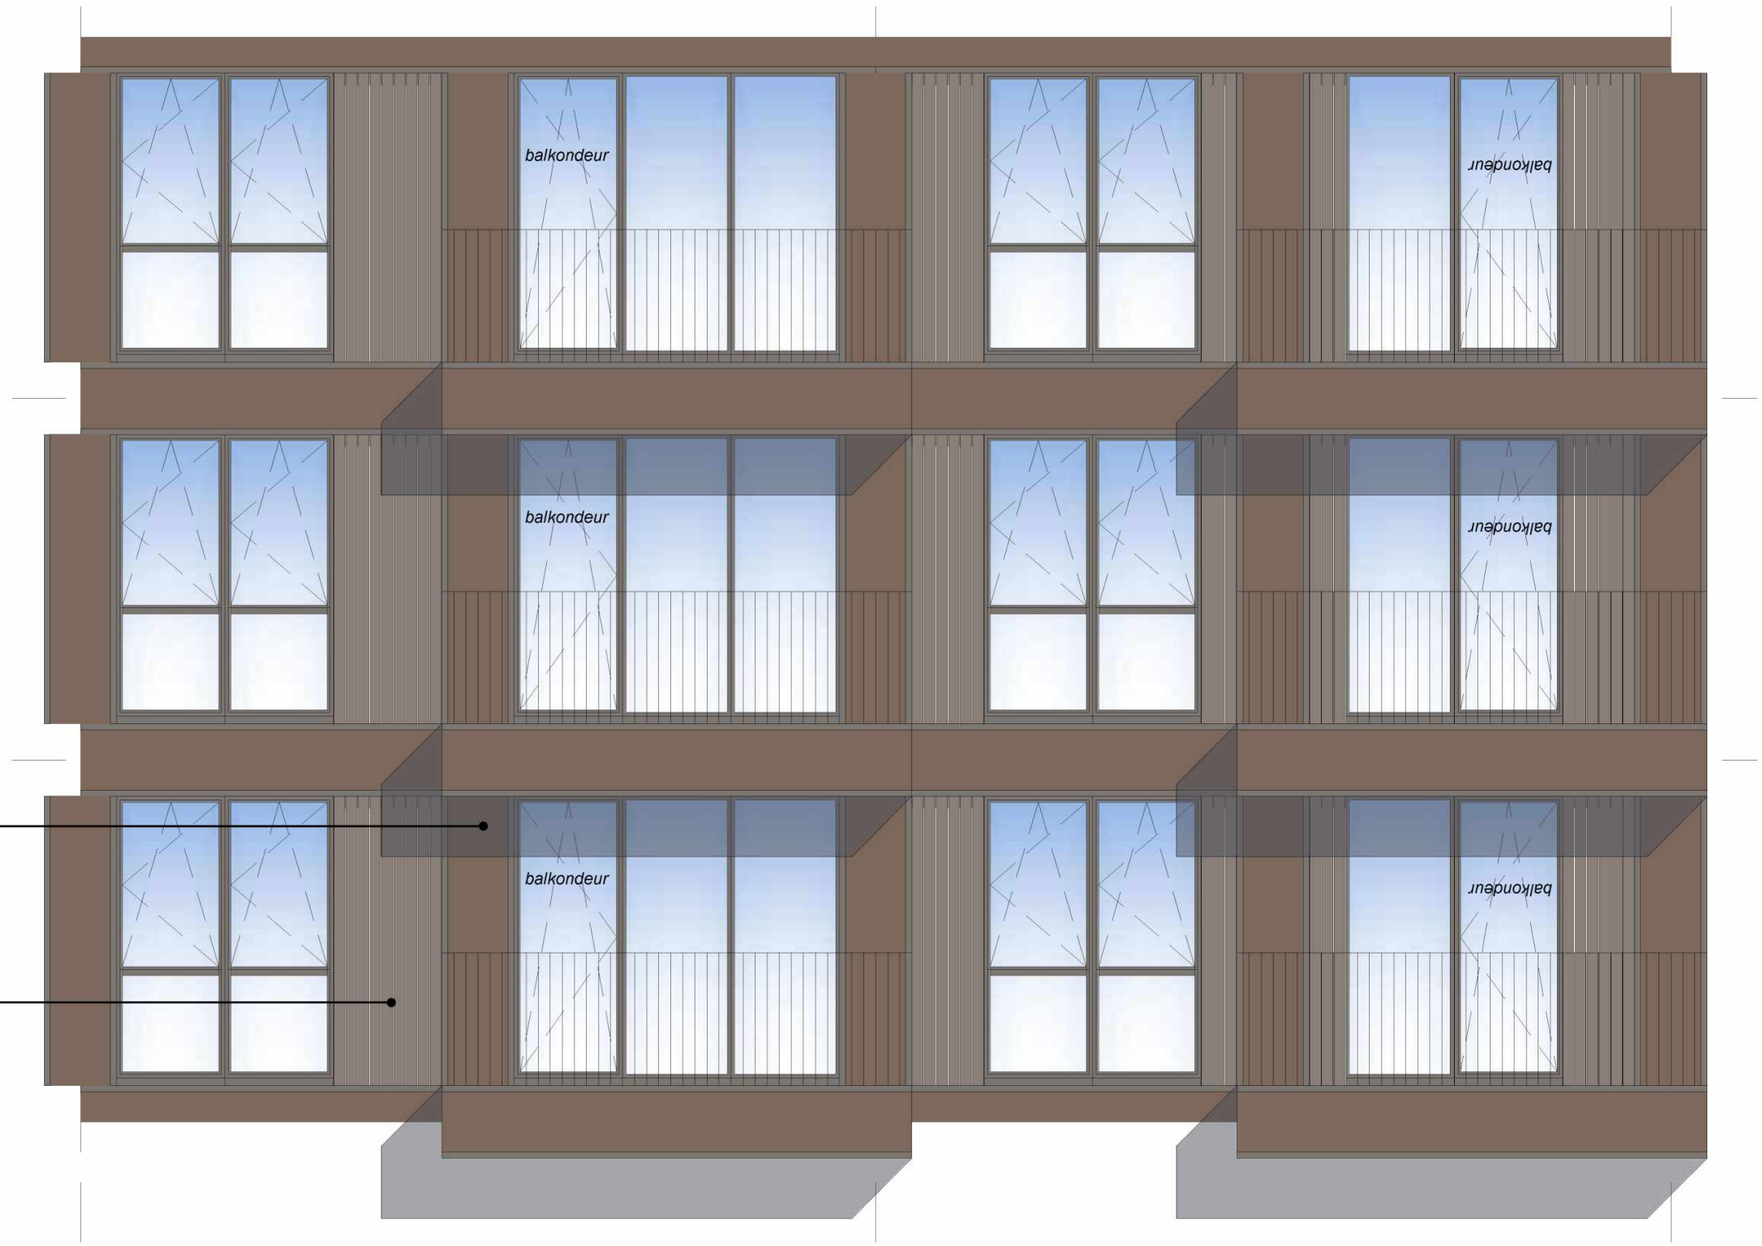

Gevelfragment 1:50

Blok 6 - ZW

Architectonische uitwerking

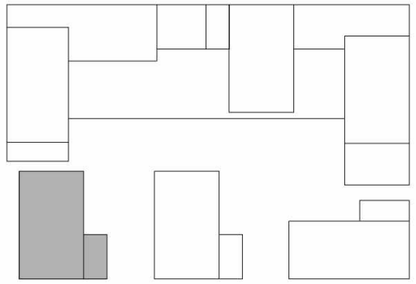



Vande Moortel - Nature7, A



Aluminium zetwerk



Gevelfragment 1:50

MIX DOORSNEDES


15m
24m
mogelijk 40m
B
B
22m
16m
36m

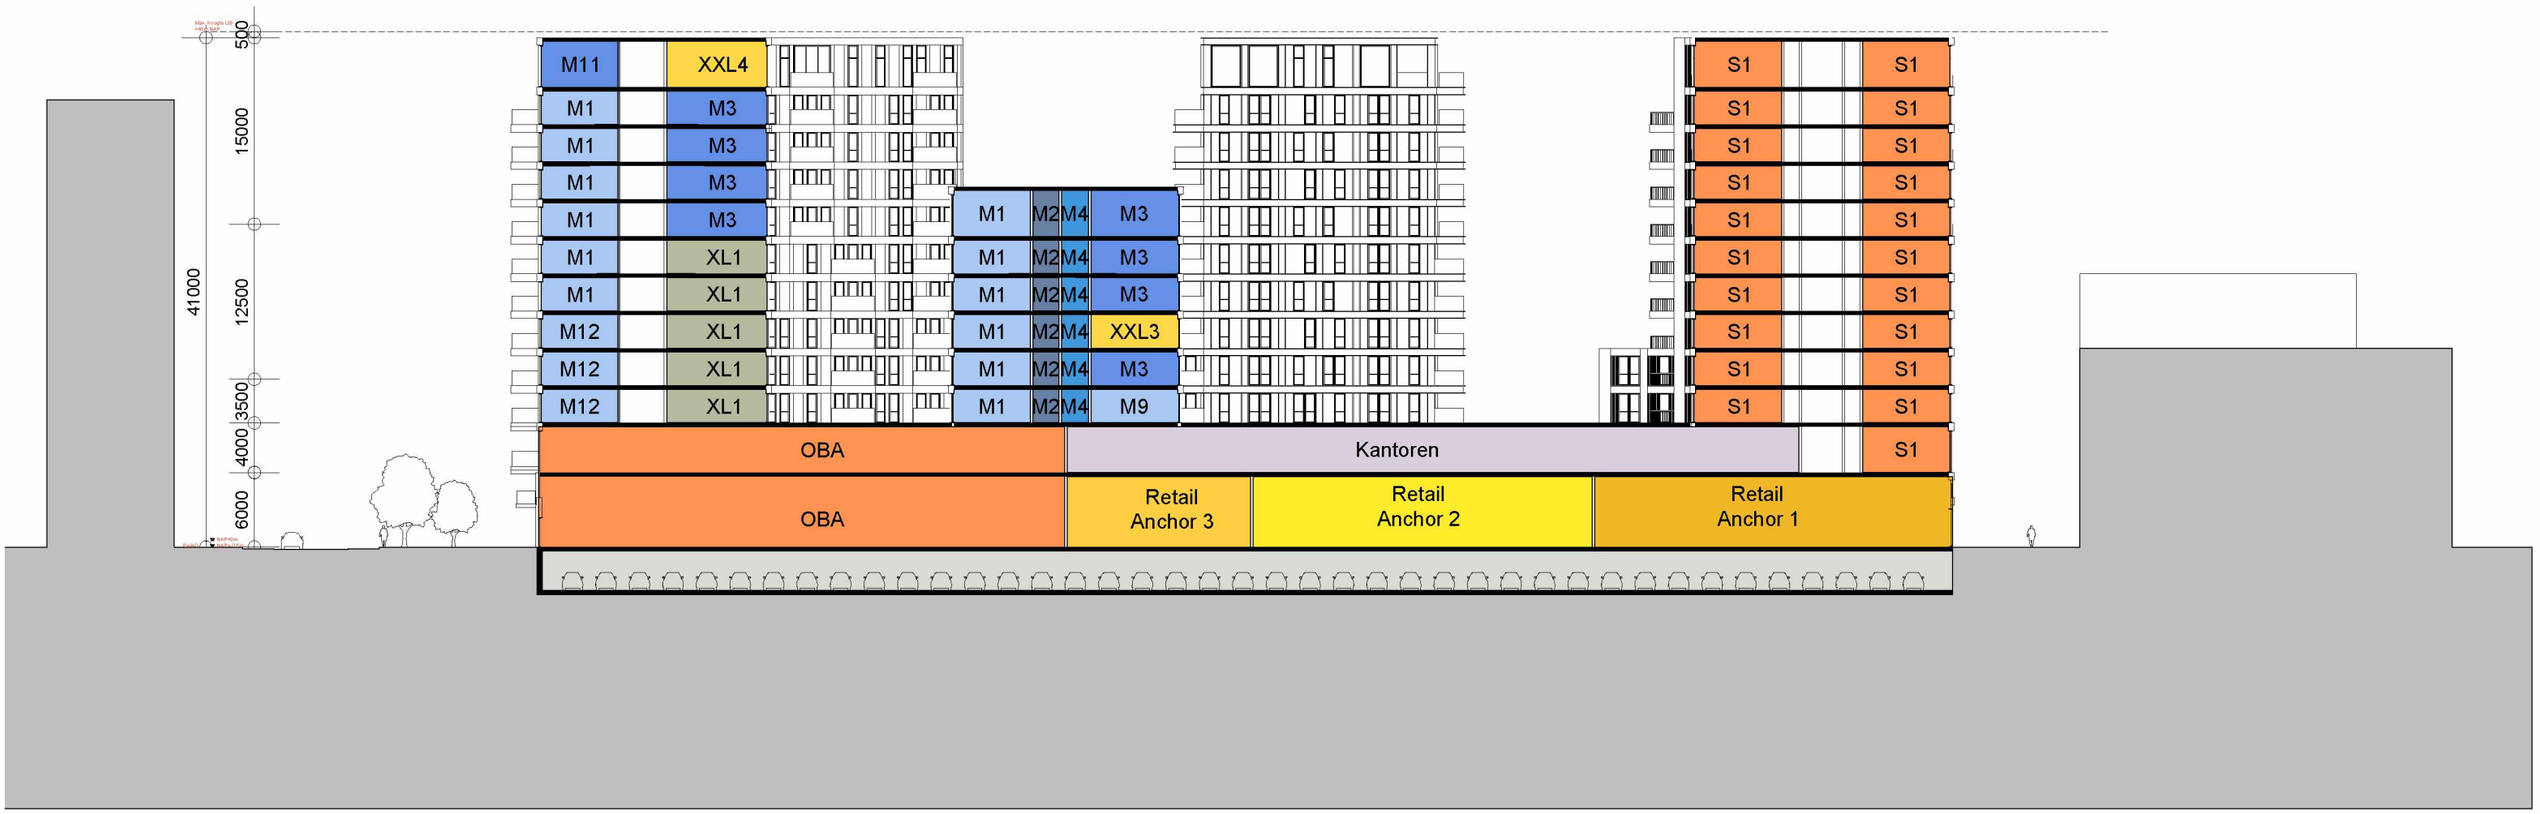
500
15000
12500
3500
4000
6000
41000
M11
XXL4
M1
M3
M1
M3
M1
M3
M1
XL1
M1
XL1
M12
XL1
M12
XL1
M12
XL1
M1
M2
M4
M3
M1
M2
M4
M3
M1
M2
M4
M3
M1
M2
M4
XXL3
M1
M2
M4
M3
M1
M2
M4
M9
S1
S1
S1
S1
S1
S1
S1
S1
S1
S1
S1
S1
S1
S1
S1
S1
OBA
Kantoren
S1
OBA
Retail
Anchor 3
Retail
Anchor 2
Retail
Anchor 1

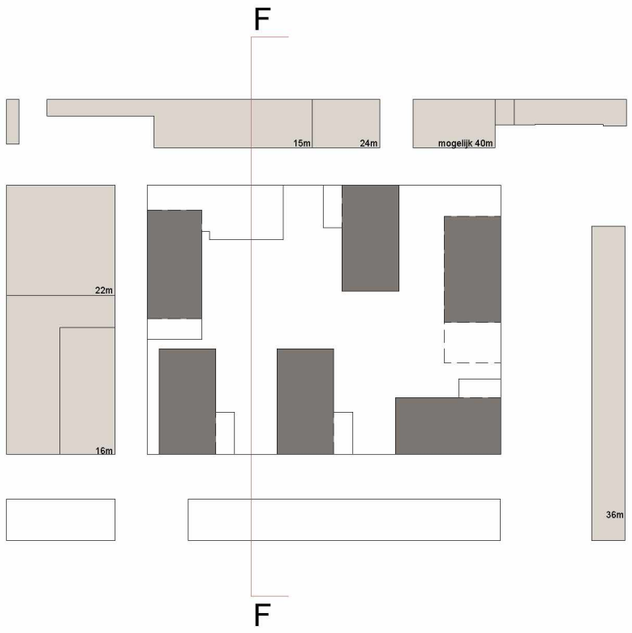
F
15m
24m
mogelijk 40m
22m
16m
36m
F

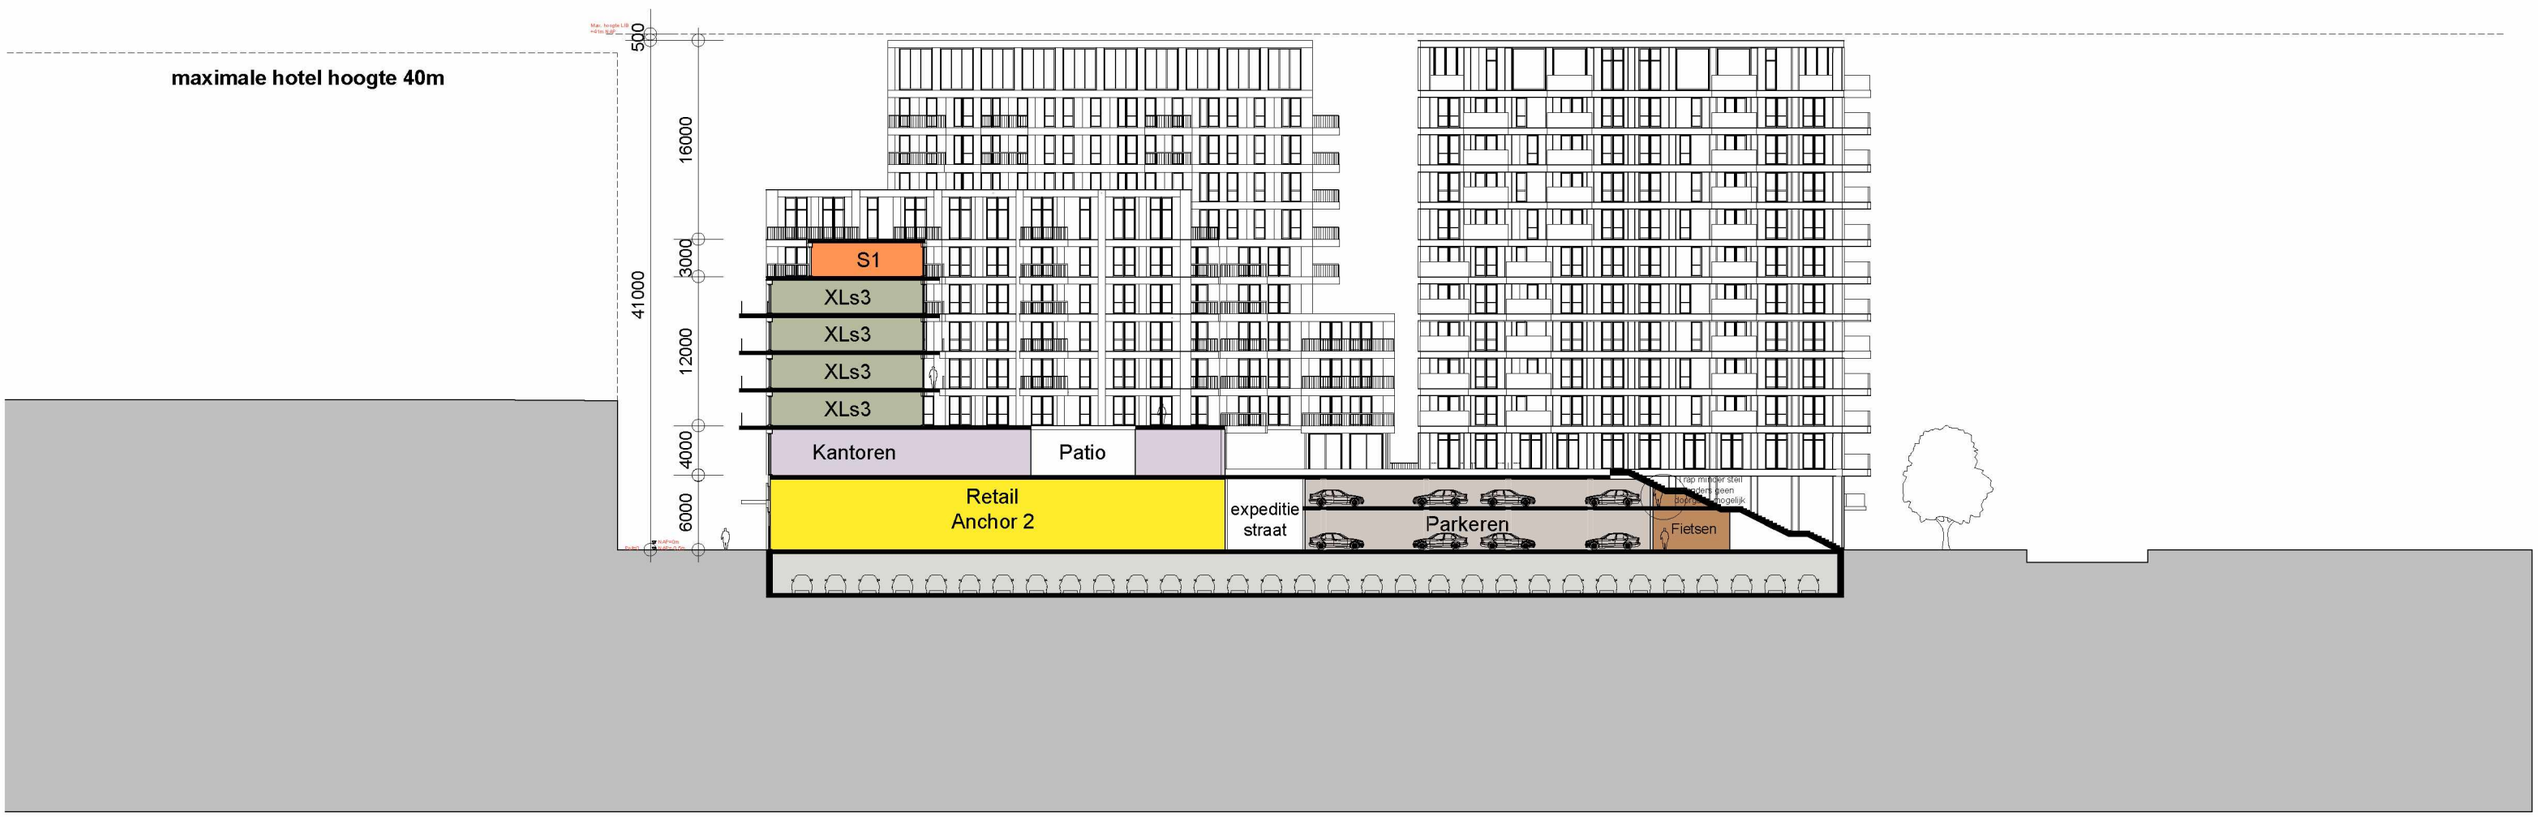
maximale hotel hoogte 40m
500
41000
16000
3000
12000
4000
6000
S1
XLs3
XLs3
XLs3
XLs3
Kantoren
Patio
Retail
Anchor 2
expeditie
straat
Parkeren
Fietsen

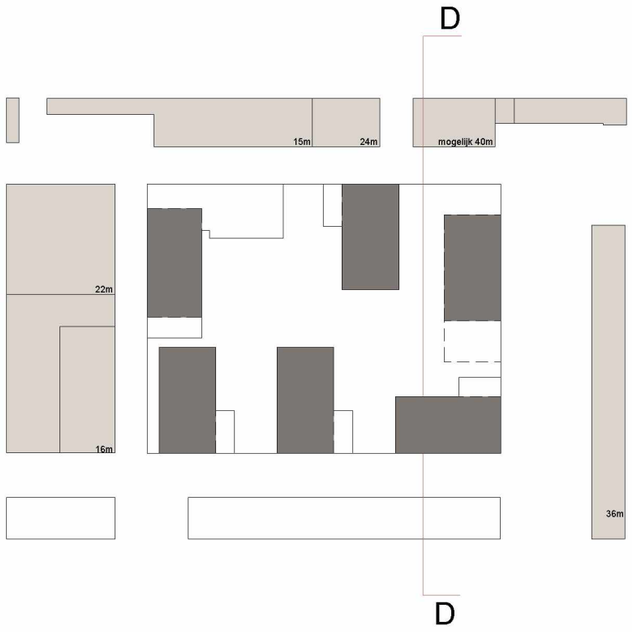
D
15m
24m
mogelijk 40m
22m
16m
36m
D

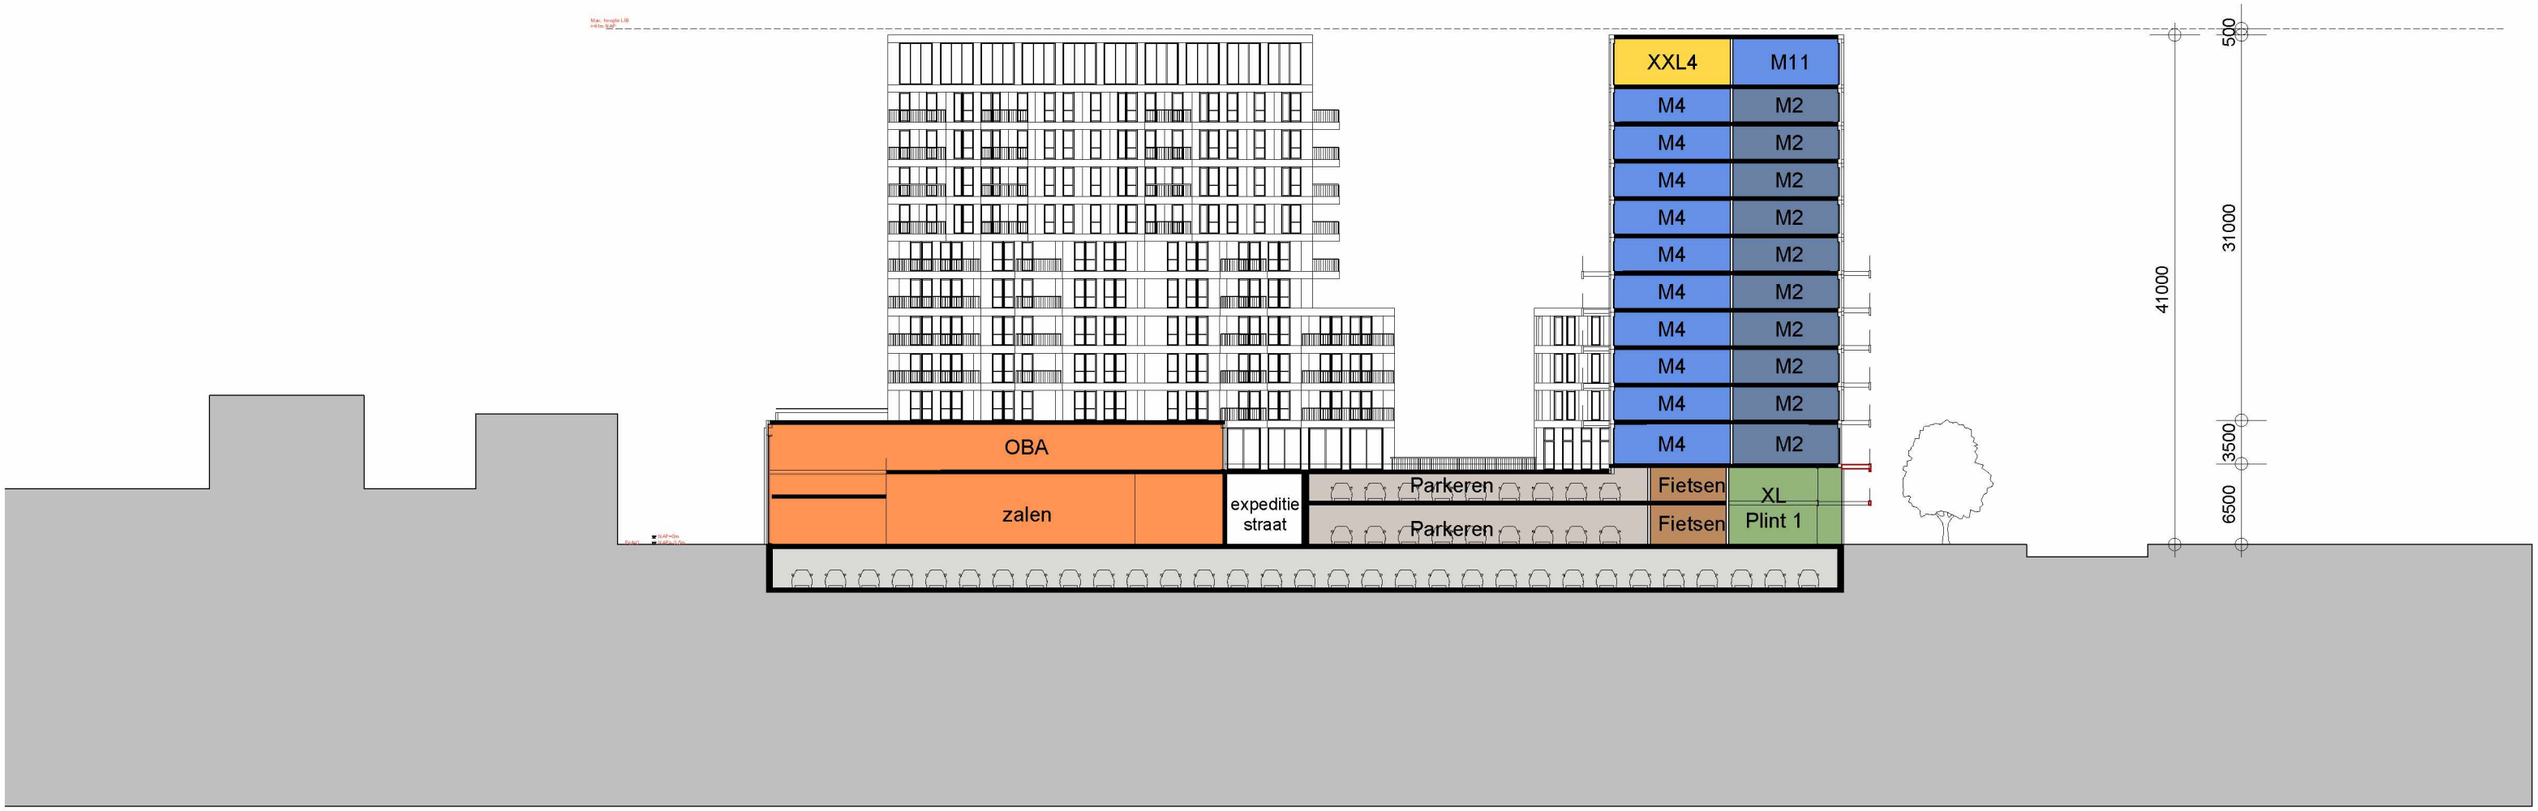
XXL4
M11
M4
M2
OBA
zalen
expeditie straat
Parkeren
Fietsen
XL
Plint 1
500
31000
41000
3500
6500