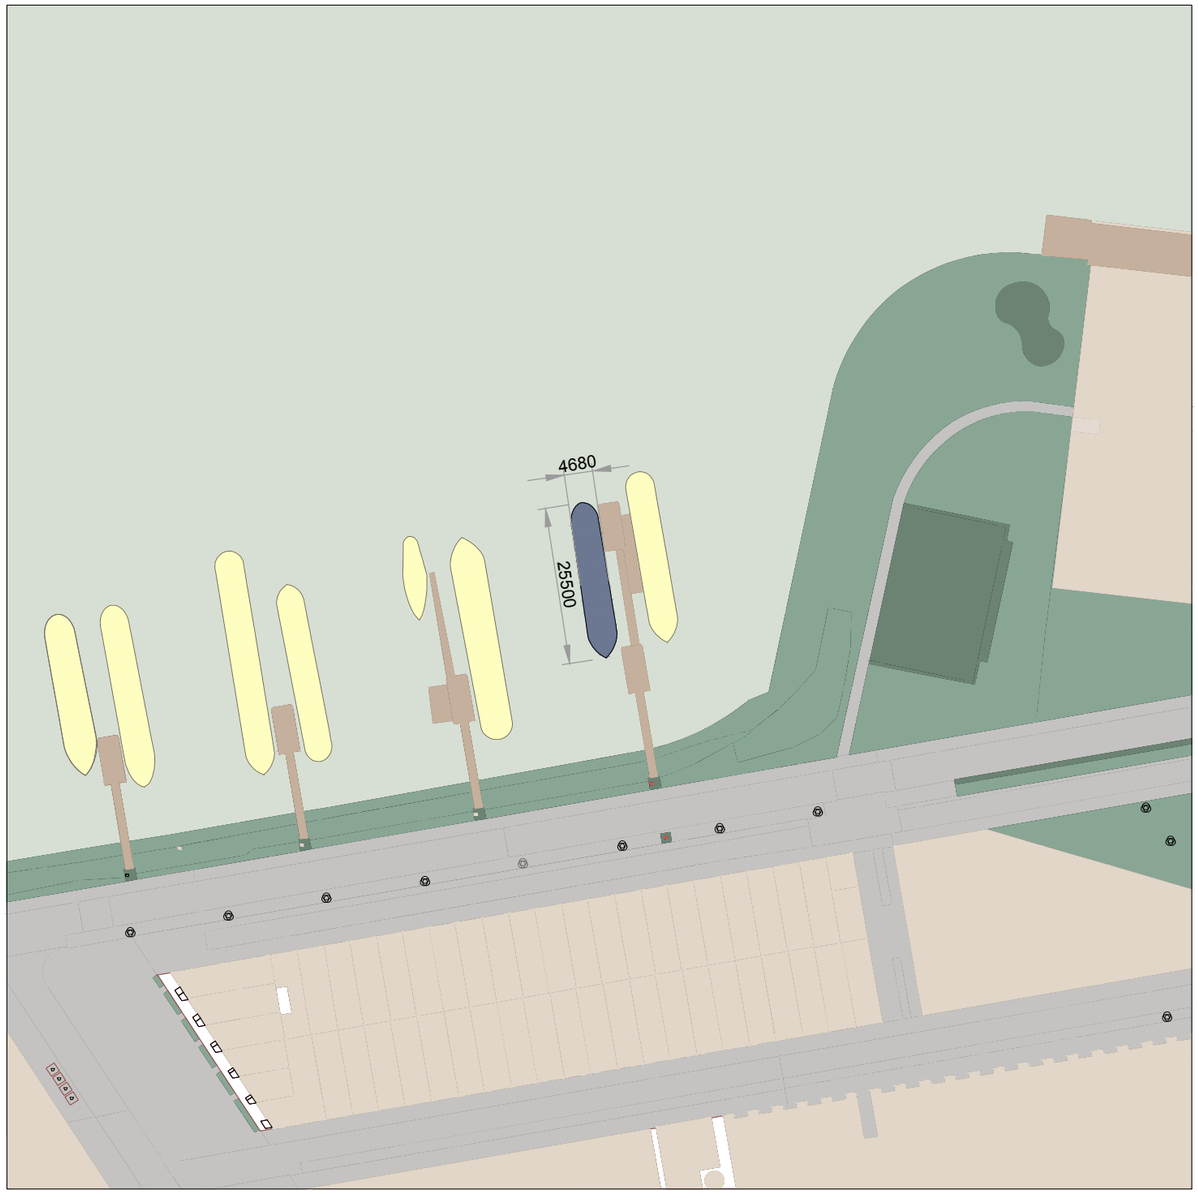

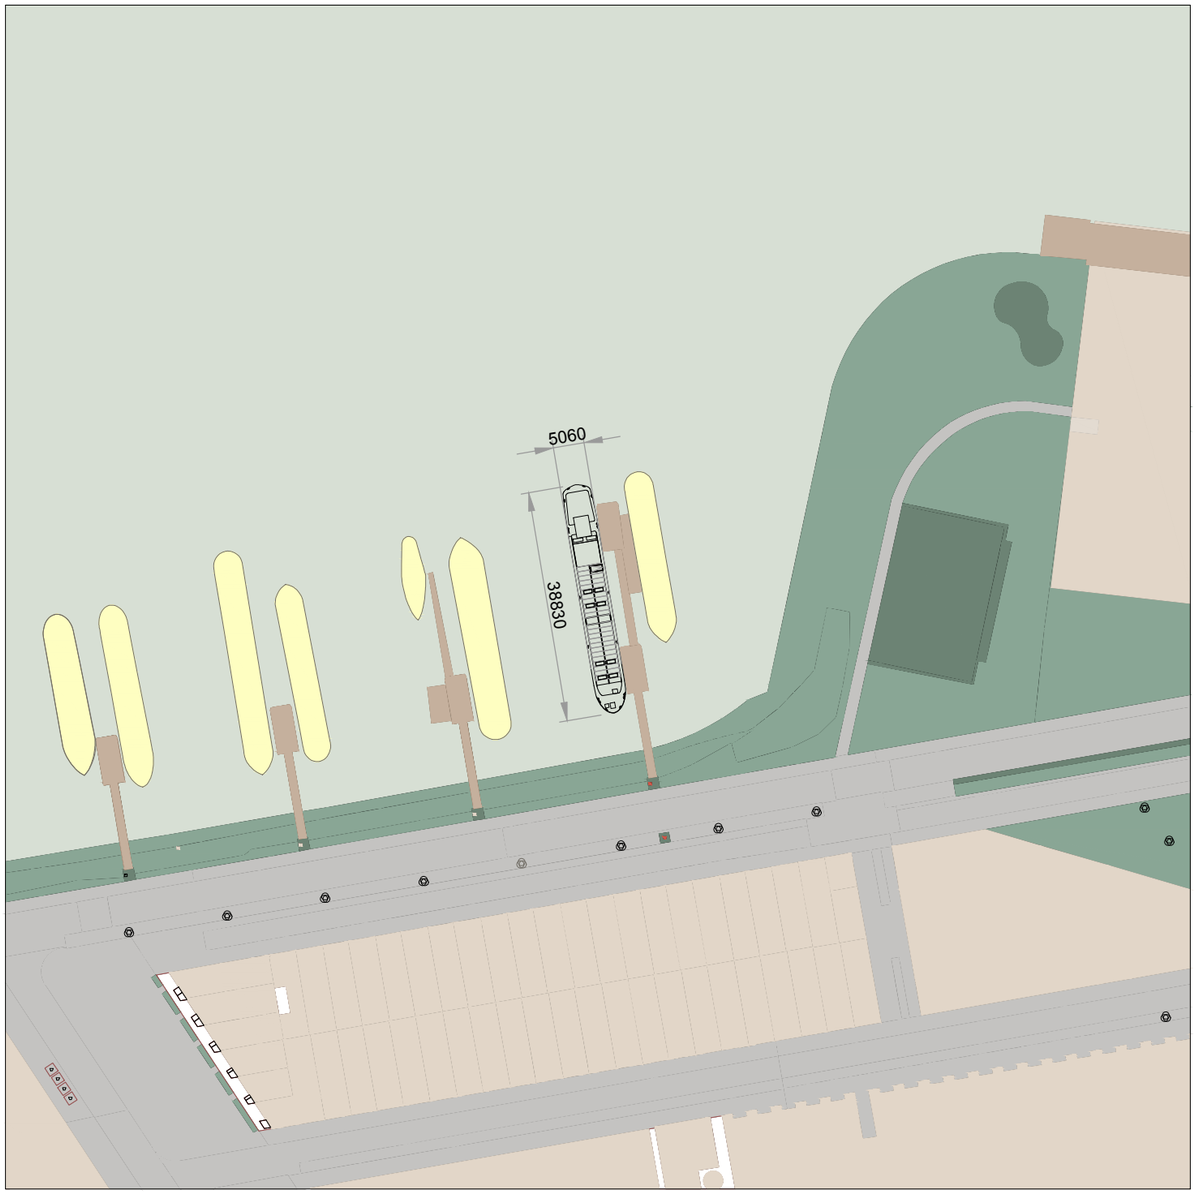

10 m

Velsen Express wordt vervangen door Spits Quinta

5.1, 2, e
Ertskade 344
Amsterdam

bestaande en nieuwe situatie

5.1, 2, e
5.1, 2, e
5.1, 2, e
2. 5.1, 2, e

Nummer
QUI 100-004

Formaat
Schaal 1:1000
Datum: 26 mei 2025
A3

5.1, 2, e