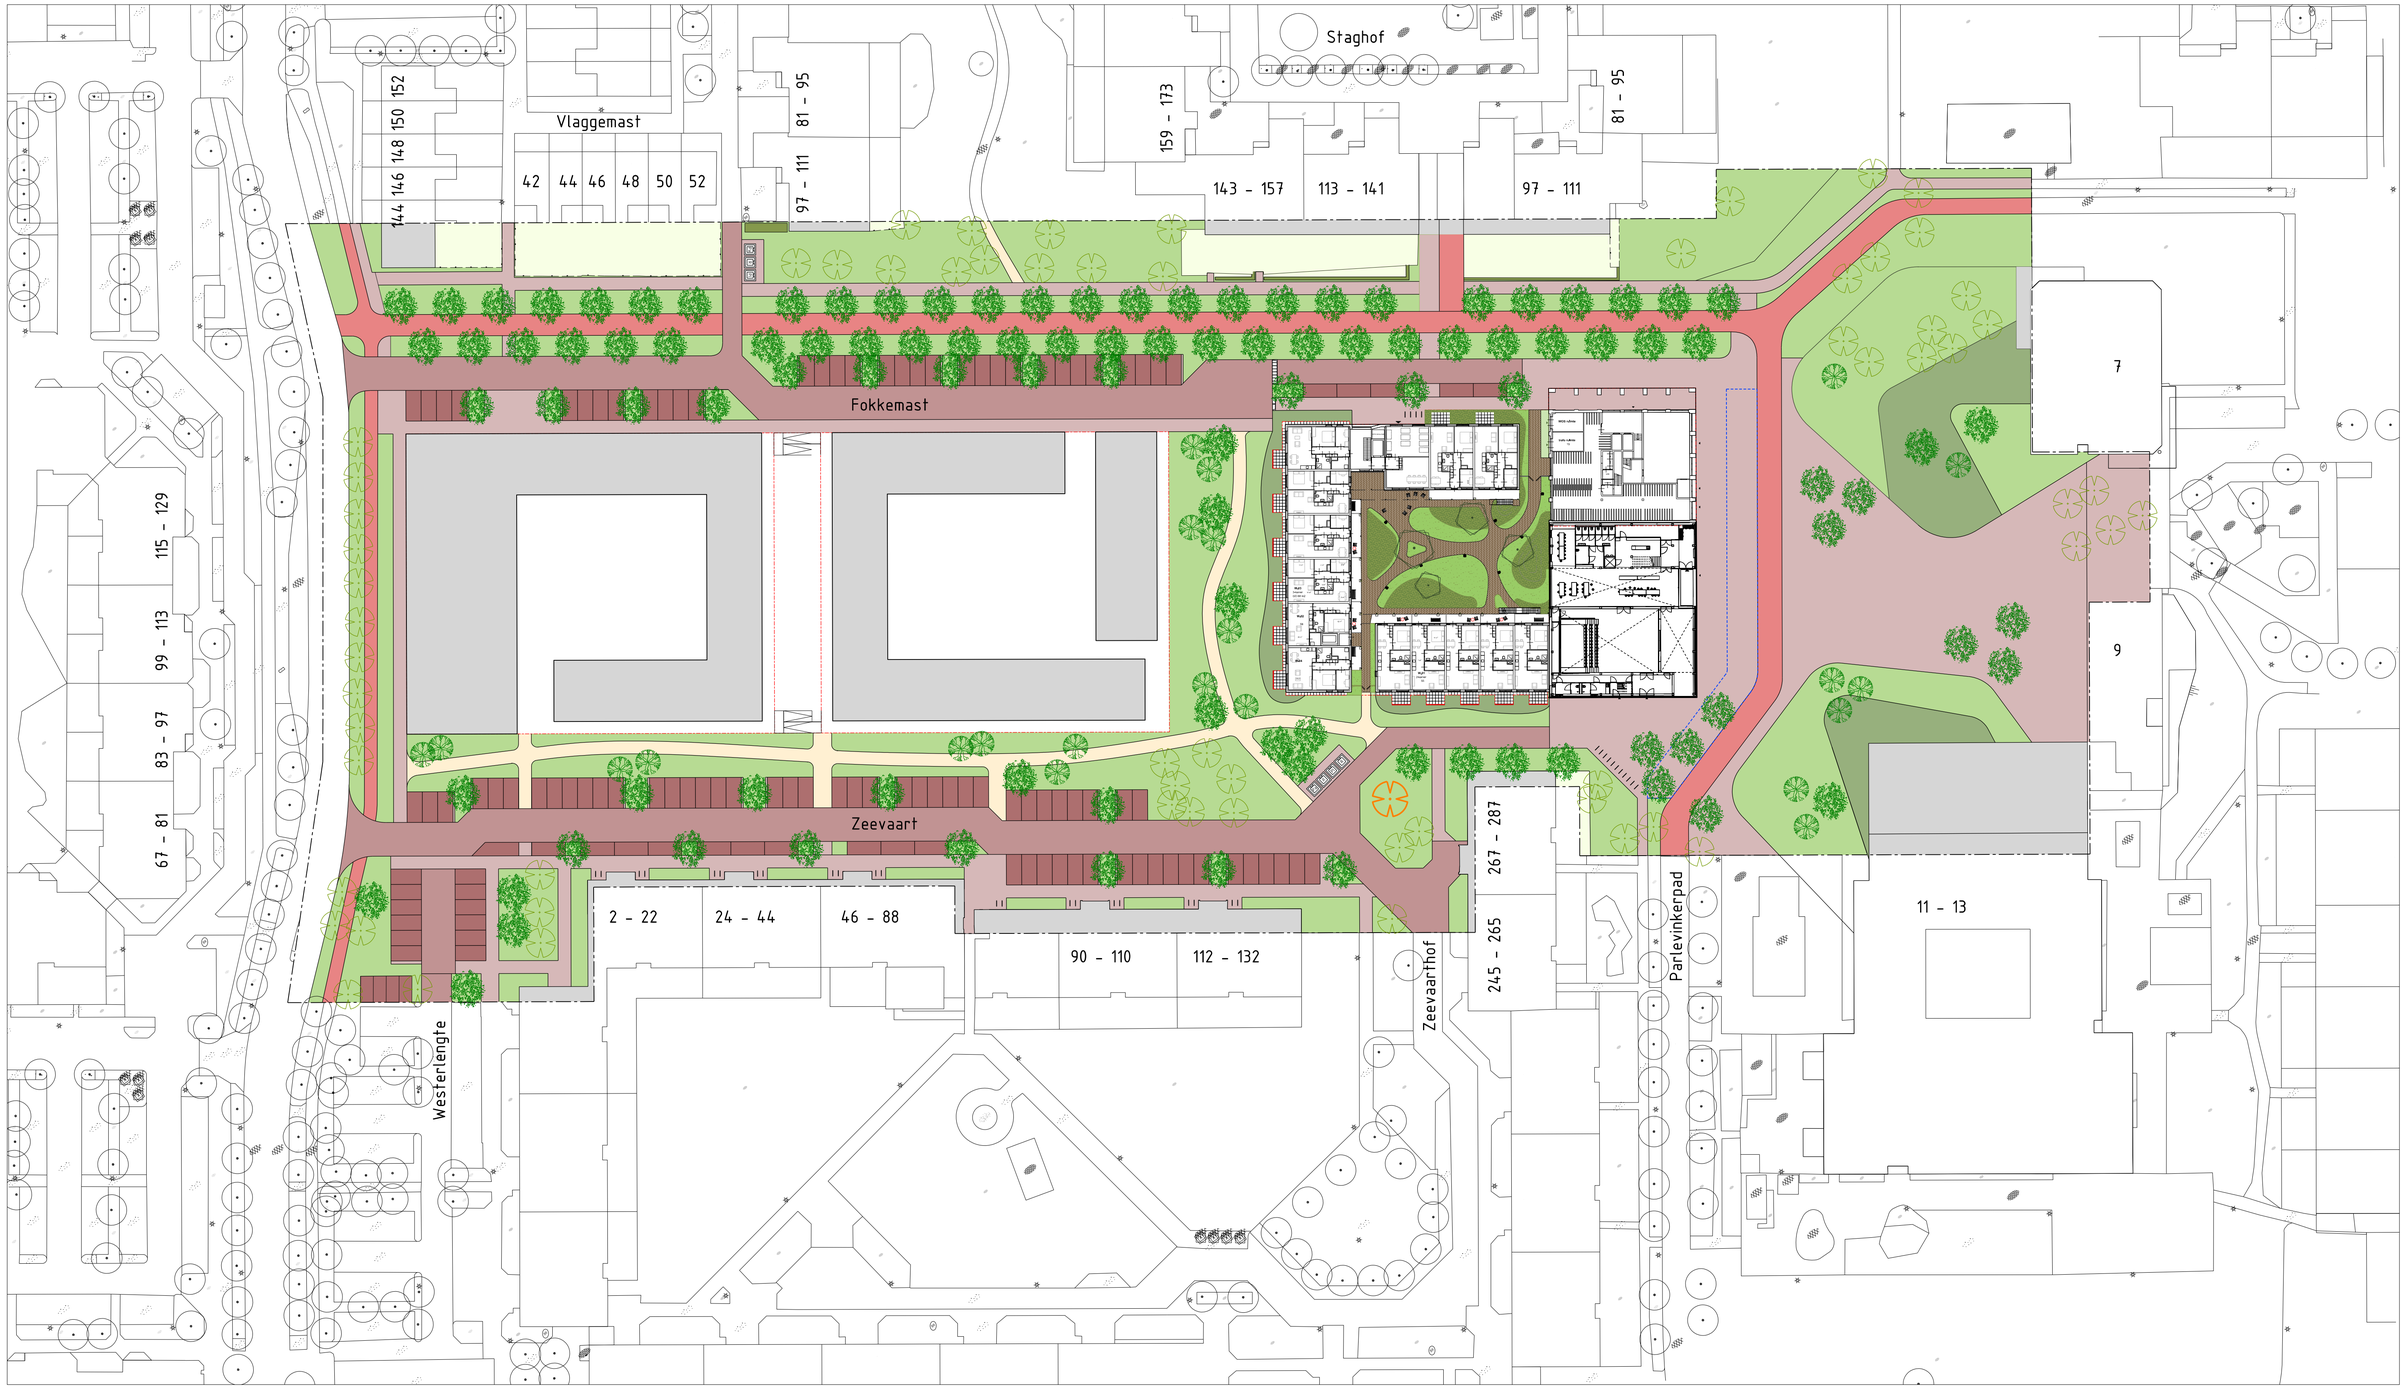

Legenda:

- Nieuw rijbaan: 2523 m2
- Nieuw voetpad: 5197 m2
- Nieuw halfverharding padvast: 564 m2
- Nieuw parkeren: 116 stuks (1482 m2)
- Nieuw fietspad: 1633 m2
- Nieuw groen, combinatie gras & heesters: 9000m2
- Nieuw bomen: 107 stuks á 2e boomgrootte
- Nieuw meerstammige bomen: 21 stuks á 350/400 cm
- Bestaande bomen groei verbetering: 64 stuks
- Te verplanten boom: 1 stuk
- Nieuw fietsnietjes: 40 stuks
- Handhaven bestaande privé tuinen
- OAIS nader afstemmen met afvaldienst
- Verlichting n.t.b.
- Vrij houden van K&L
- Plangebied

Gemeente Amsterdam

R&D

Opdrachtgever: G&O / R&D				
Project: Herinrichting openbare ruimte Fokkemast				
Onderdeel: Schetsontwerp openbare ruimte				
Status: S.O.	Fase:	Behoort bij:	Schaal: 1:500 1:500	
Opsteller: haarbo002	Goedgekeurd en vrijgegeven:	Paraaf:	Datum: 19-11-2024	Formaat: A1
Projectnummer: 1	Tekeningnummer:	Bladnummer: 1	Aantal bladen: 1	Wijziging:
Auteursrechten voorbehouden		Documentnr:	Plotdatum: PLTD	
Bestandsnaam: FILES				