

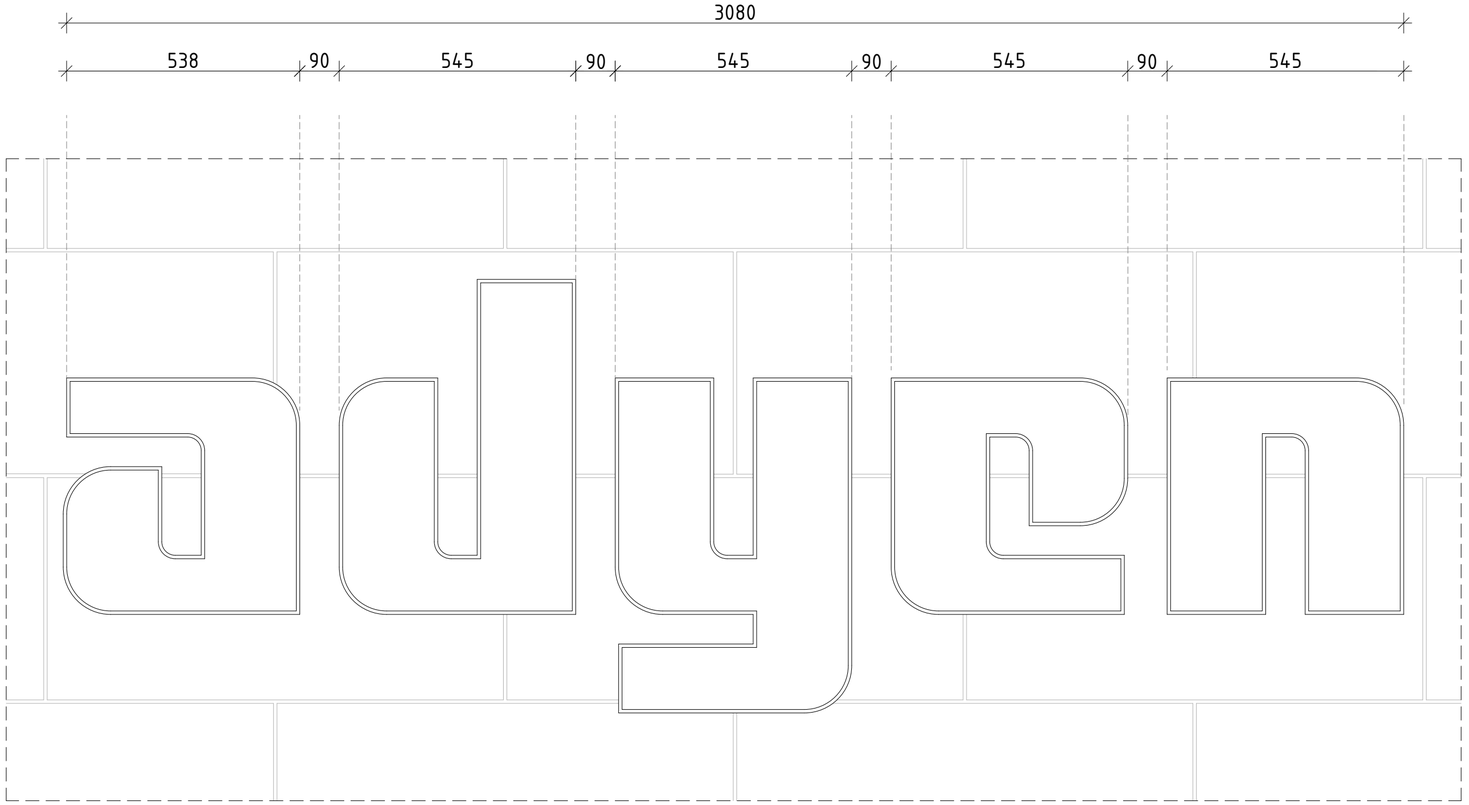


Vooraanzicht 1:10

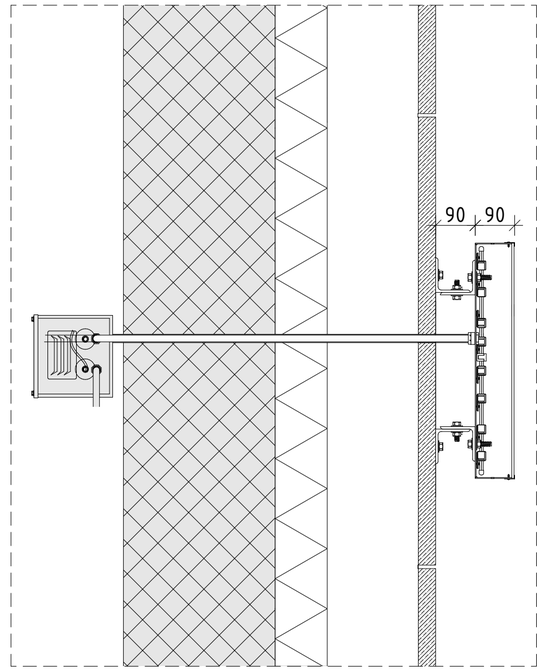

Zijaanzicht 1:10

Rijnboutt bv
The Netherlands
T +31 (0)20-530 48 10
www.rijnboutt.nl

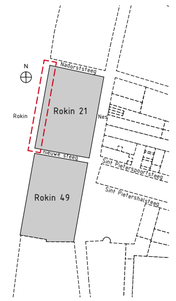



3D impressie

kleur- en materialen:
aluminium
gepoedercoat mat glad metallic gebondeerd, RAL 1035
plexiglas, opaal wit



Gevelaanzicht Rokin 21

werknummer
1926

opdrachtgever
Adyen

werk
Rokin 21 en 49
Amsterdam

stadium
omgevingsvergunning

onderwerp tekening
Logo groot Rokin 21
fragmenten

schaal
1:10

formaat
A2

getekend

datum
09-07-2020

gewijzigd

tekeningnummer
362

Rijnboutt