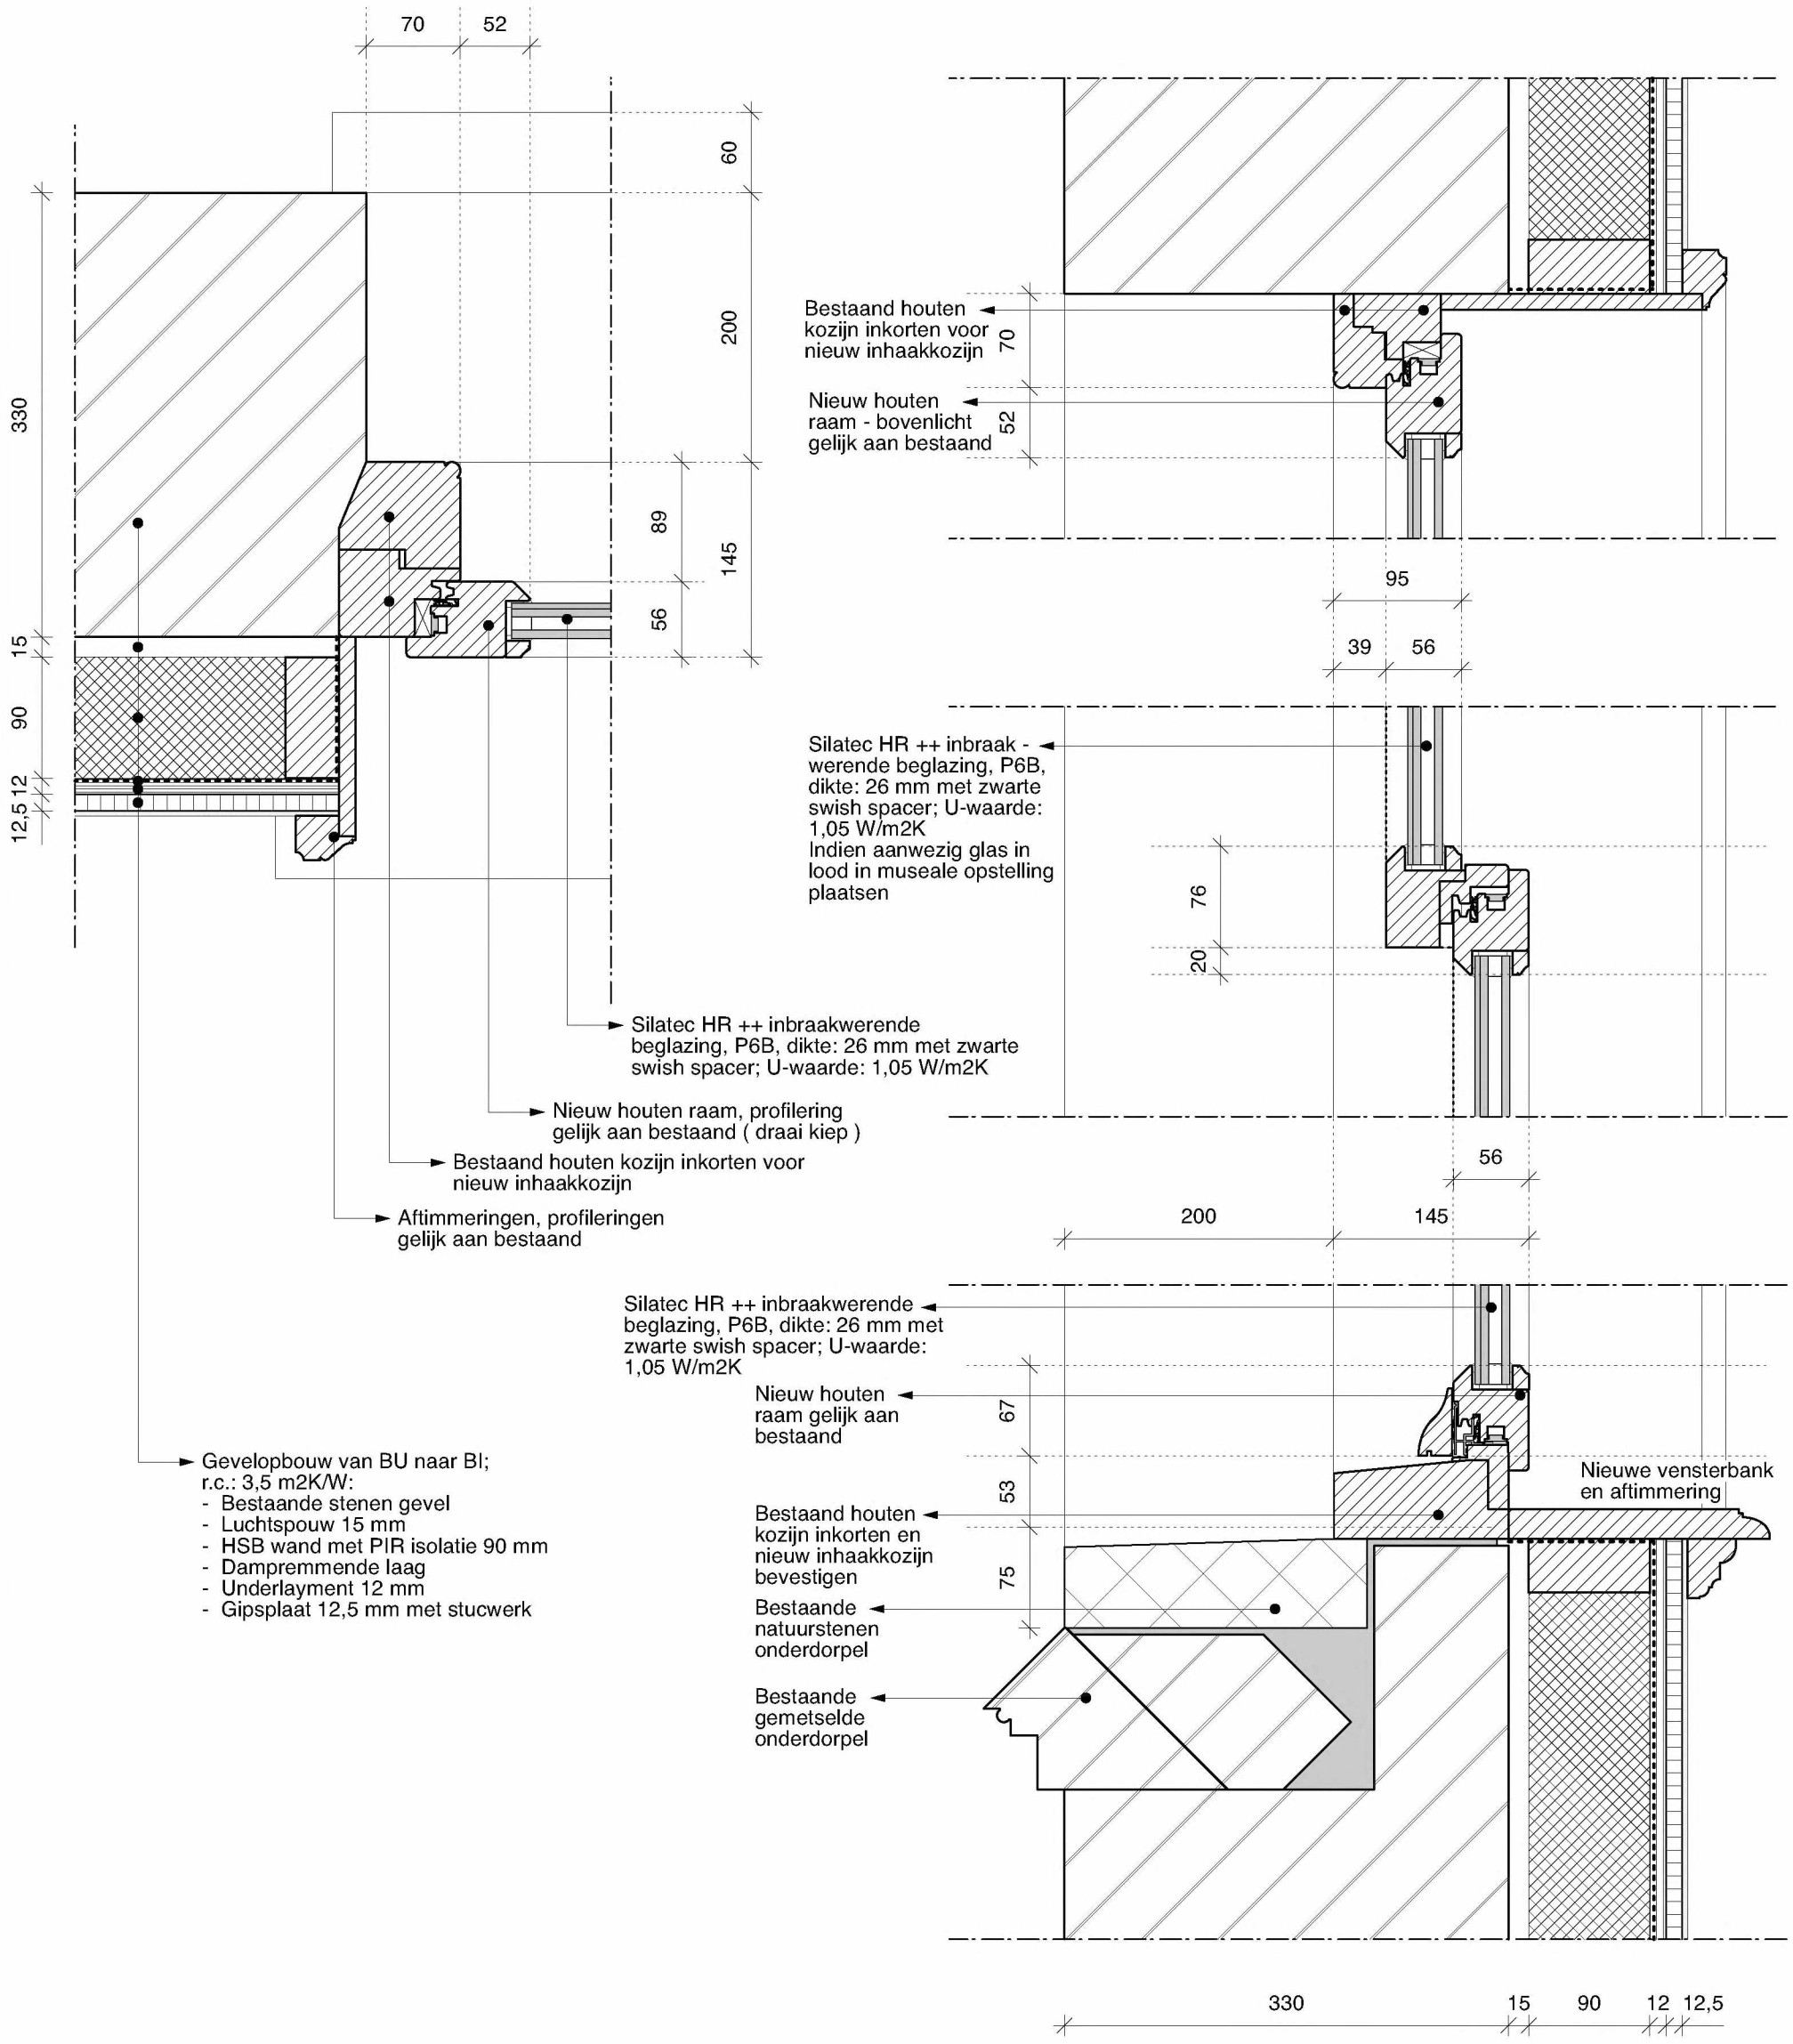


DETAIL: A

PRINCIPE DETAILLERING SCHUIFRAMEN NIEUWE SITUATIE

Bouwfysica, isolatie-waarde
Zie ook rapportage CDC

Gevelopeningen, beglazing
Wettelijke eis = min. 2.5 W/m2
Aanvraag = 1.5 W/m2

Gesloten gevel, Verbouw-eis
Gevels = eis 2.5 m2 K/W -> aanvraag 3,5 m2 K/W
Vloeren = eis geen -> aanvraag 4,5 m2 K/W
Daken = eis geen -> aanvraag 6 m2 K/W

Gesloten gevel, Nieuwbouw onderdelen
Gevels = eis 4,7 m2 K/W
Vloeren = eis 4,7 m2 K/W (tussen woning en parkeergarage)
Daken = eis 6,3 m2 K/W


Van Eeghenstraat 94 - 98 te Amsterdam


KODDE ARCHITECTEN BNA
Architectuur & interieur

Prinsengracht 465 - 1016 HP Amsterdam
T. +31 (0)20 428.27.00 - www.koddearchitecten.nl

2121BA 20KOb

Wijziging F	-
Wijziging E	-
Wijziging D	-
Wijziging C	-
Wijziging B	-
Wijziging A	28 maart 2023
Datum	2 februari 2023
Schaal	1:5
Onderwerp	Details merk: A N

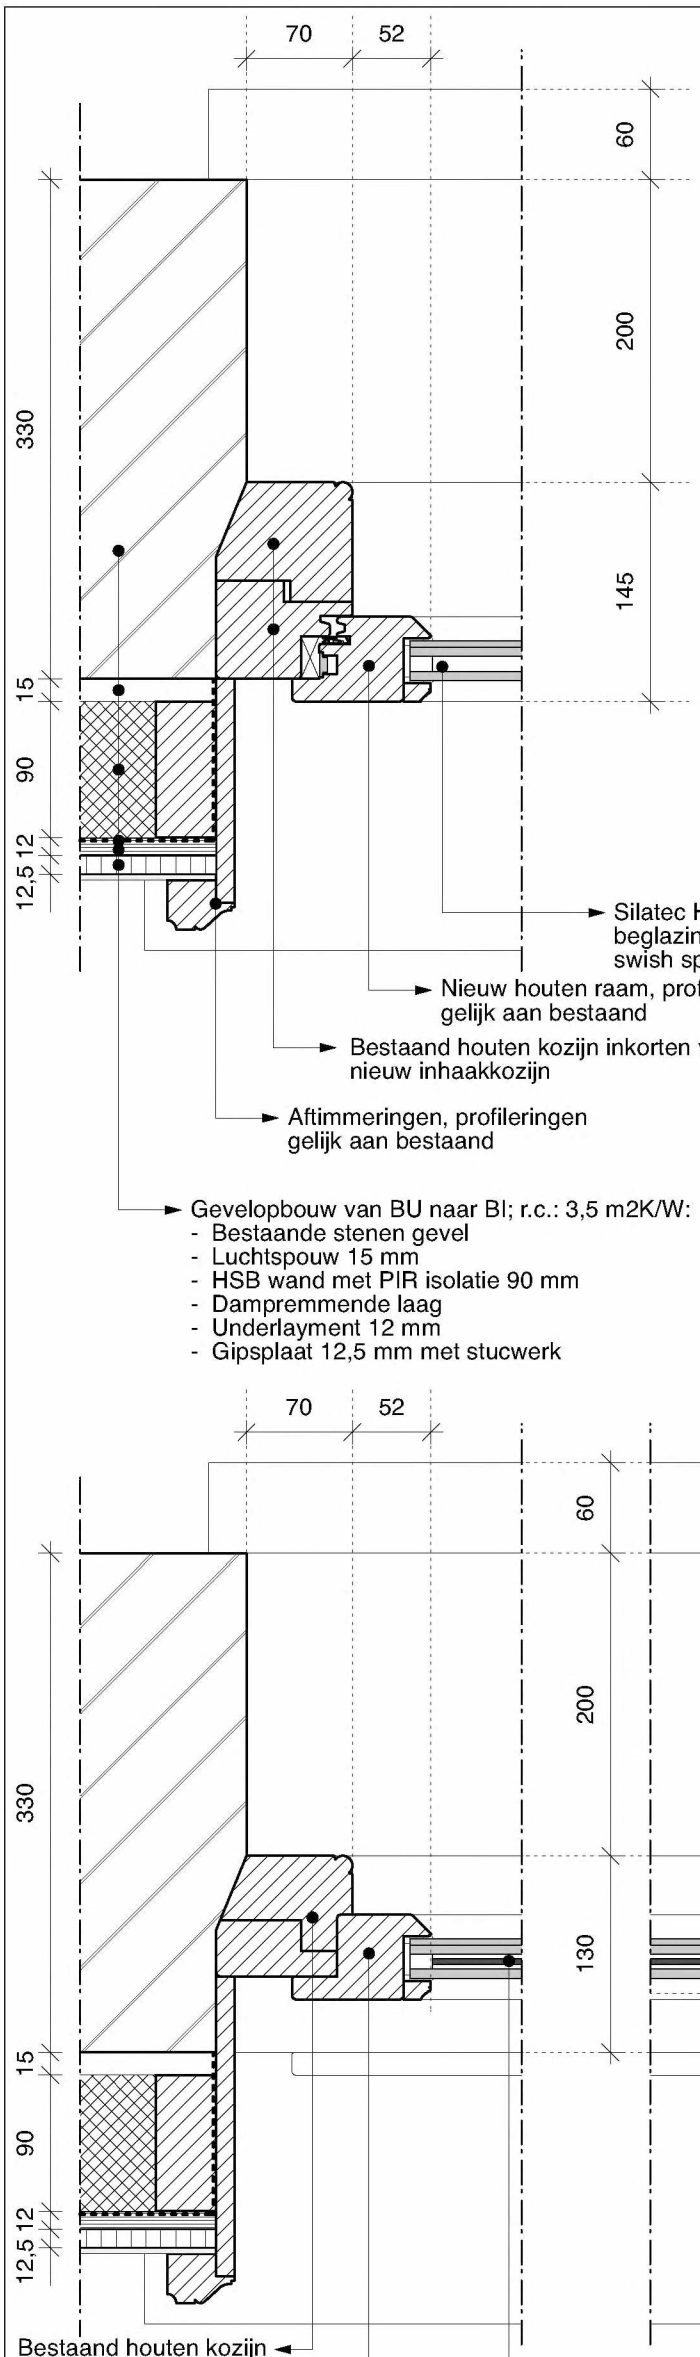

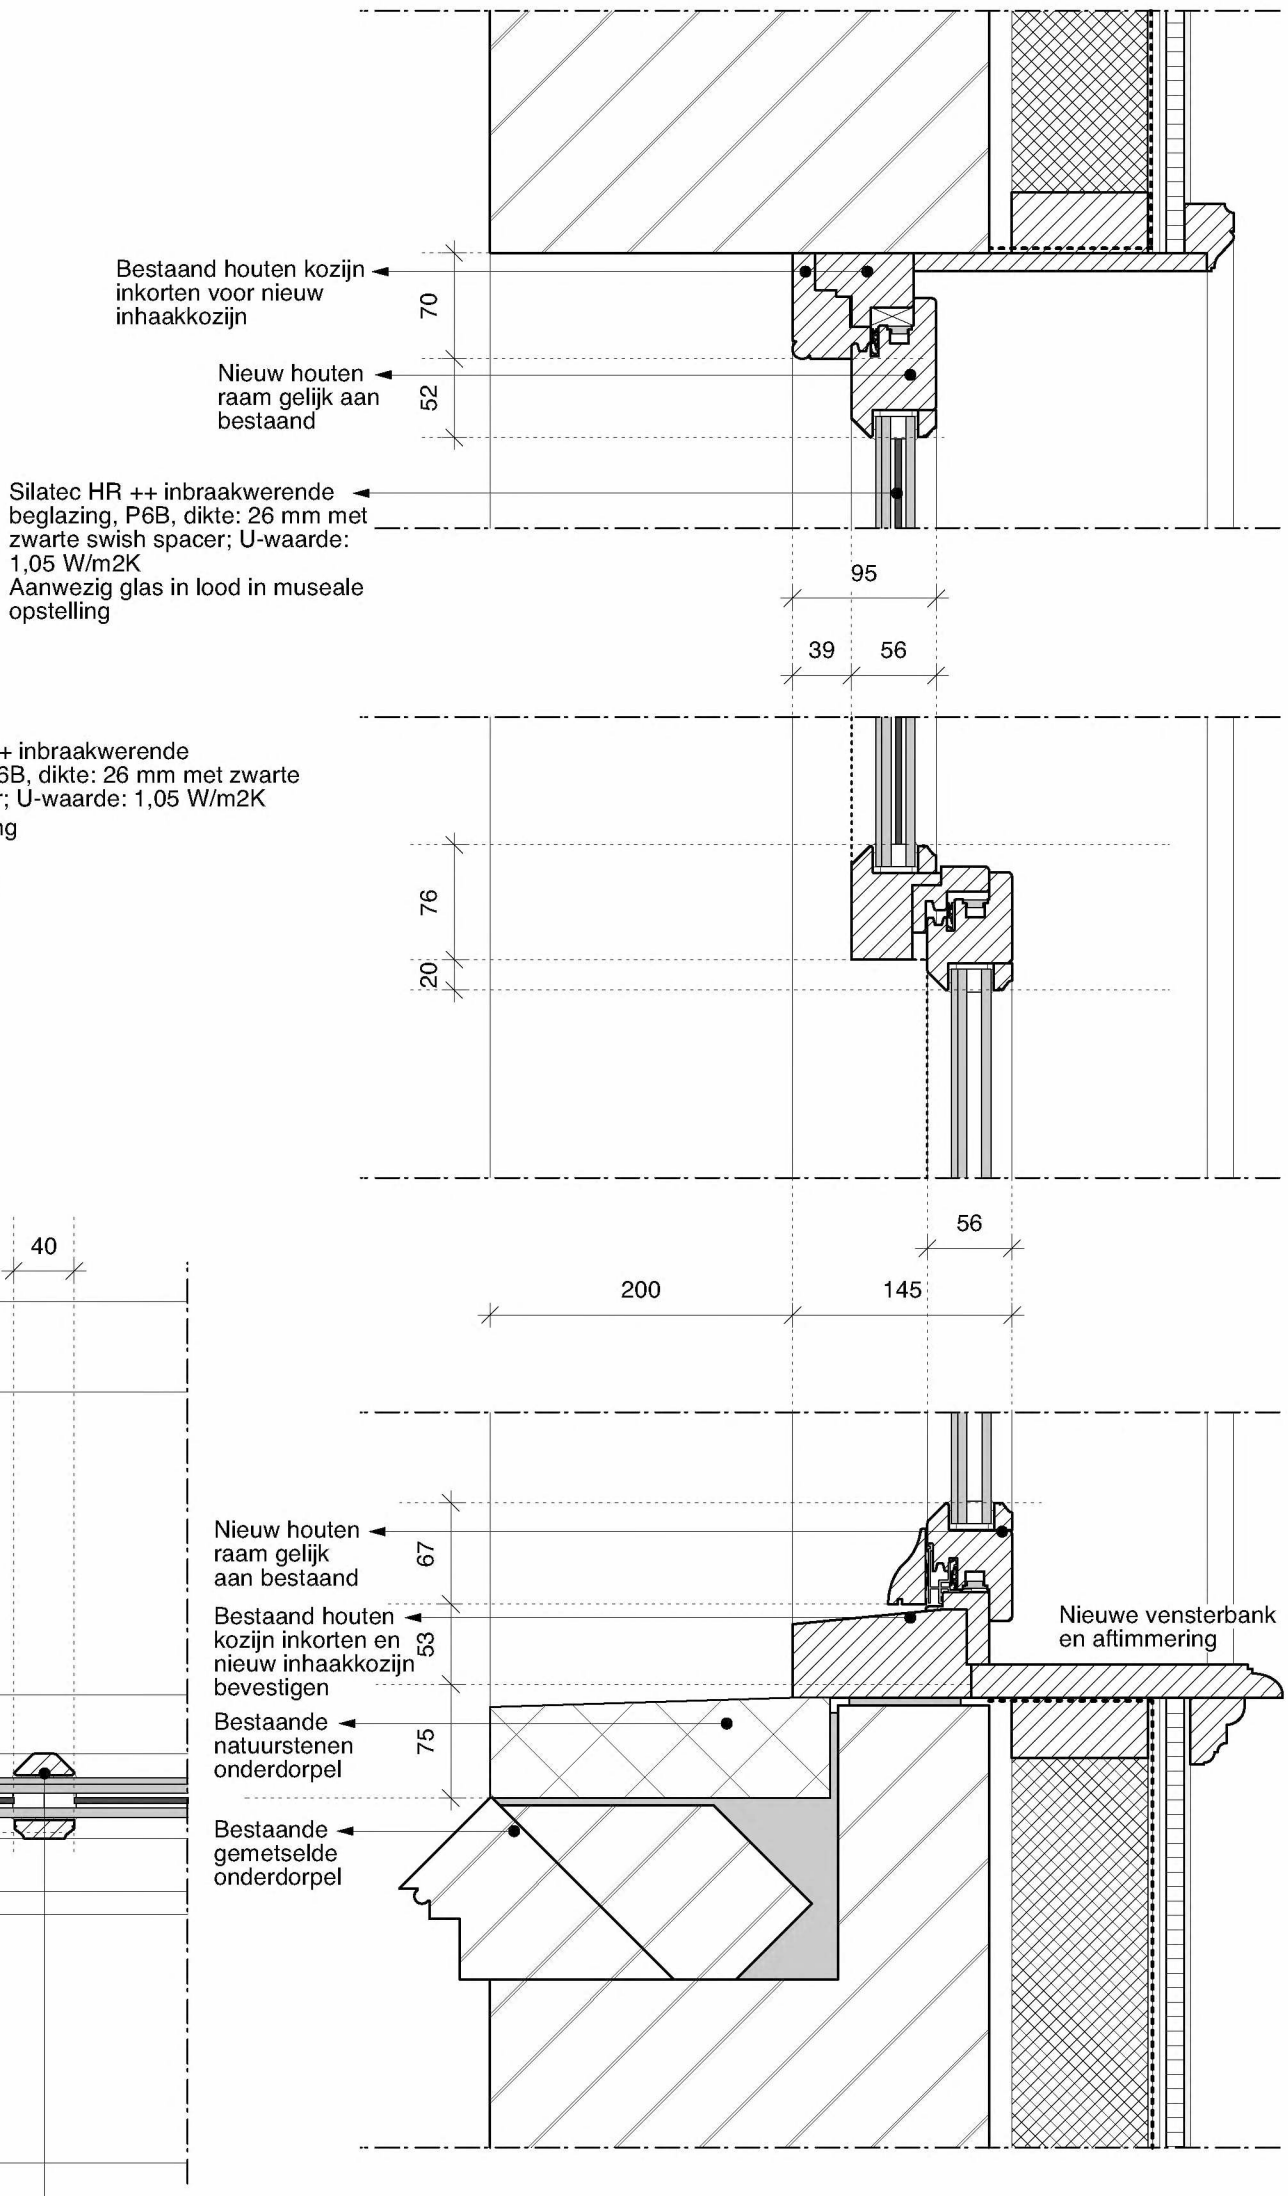

DETAIL: B

PRINCIPE DETAILLERING SCHUIFRAMEN NIEUWE SITUATIE

Bouwfysica, isolatie-waarde
Zie ook rapportage CDC

Gevelopeningen, beglazing
Wettelijke eis = min. 2.5 W/m2
Aanvraag = 1.5 W/m2

Gesloten gevel, Verbouw-eis
Gevels = eis 2.5 m2 K/W -> aanvraag 3,5 m2 K/W
Vloeren = eis geen -> aanvraag 4,5 m2 K/W
Daken = eis geen -> aanvraag 6 m2 K/W


Gesloten gevel, Nieuwbouw onderdelen
Gevels = eis 4,7 m2 K/W
Vloeren = eis 4,7 m2 K/W (tussen woning en parkeergarage)
Daken = eis 6,3 m2 K/W


Van Eeghenstraat 94 - 98 te Amsterdam

KODDE ARCHITECTEN BNA
Architectuur & interieur
Prinsengracht 465 - 1016 HP Amsterdam
T. +31 (0)20 428.27.00 - www.koddearchitecten.nl

2121BA 21KOb

Wijziging F	-
Wijziging E	-
Wijziging D	-
Wijziging C	-
Wijziging B	-
Wijziging A	28 maart 2023
Datum	2 februari 2023
Schaal	1:5
Onderwerp	Details merk: B N

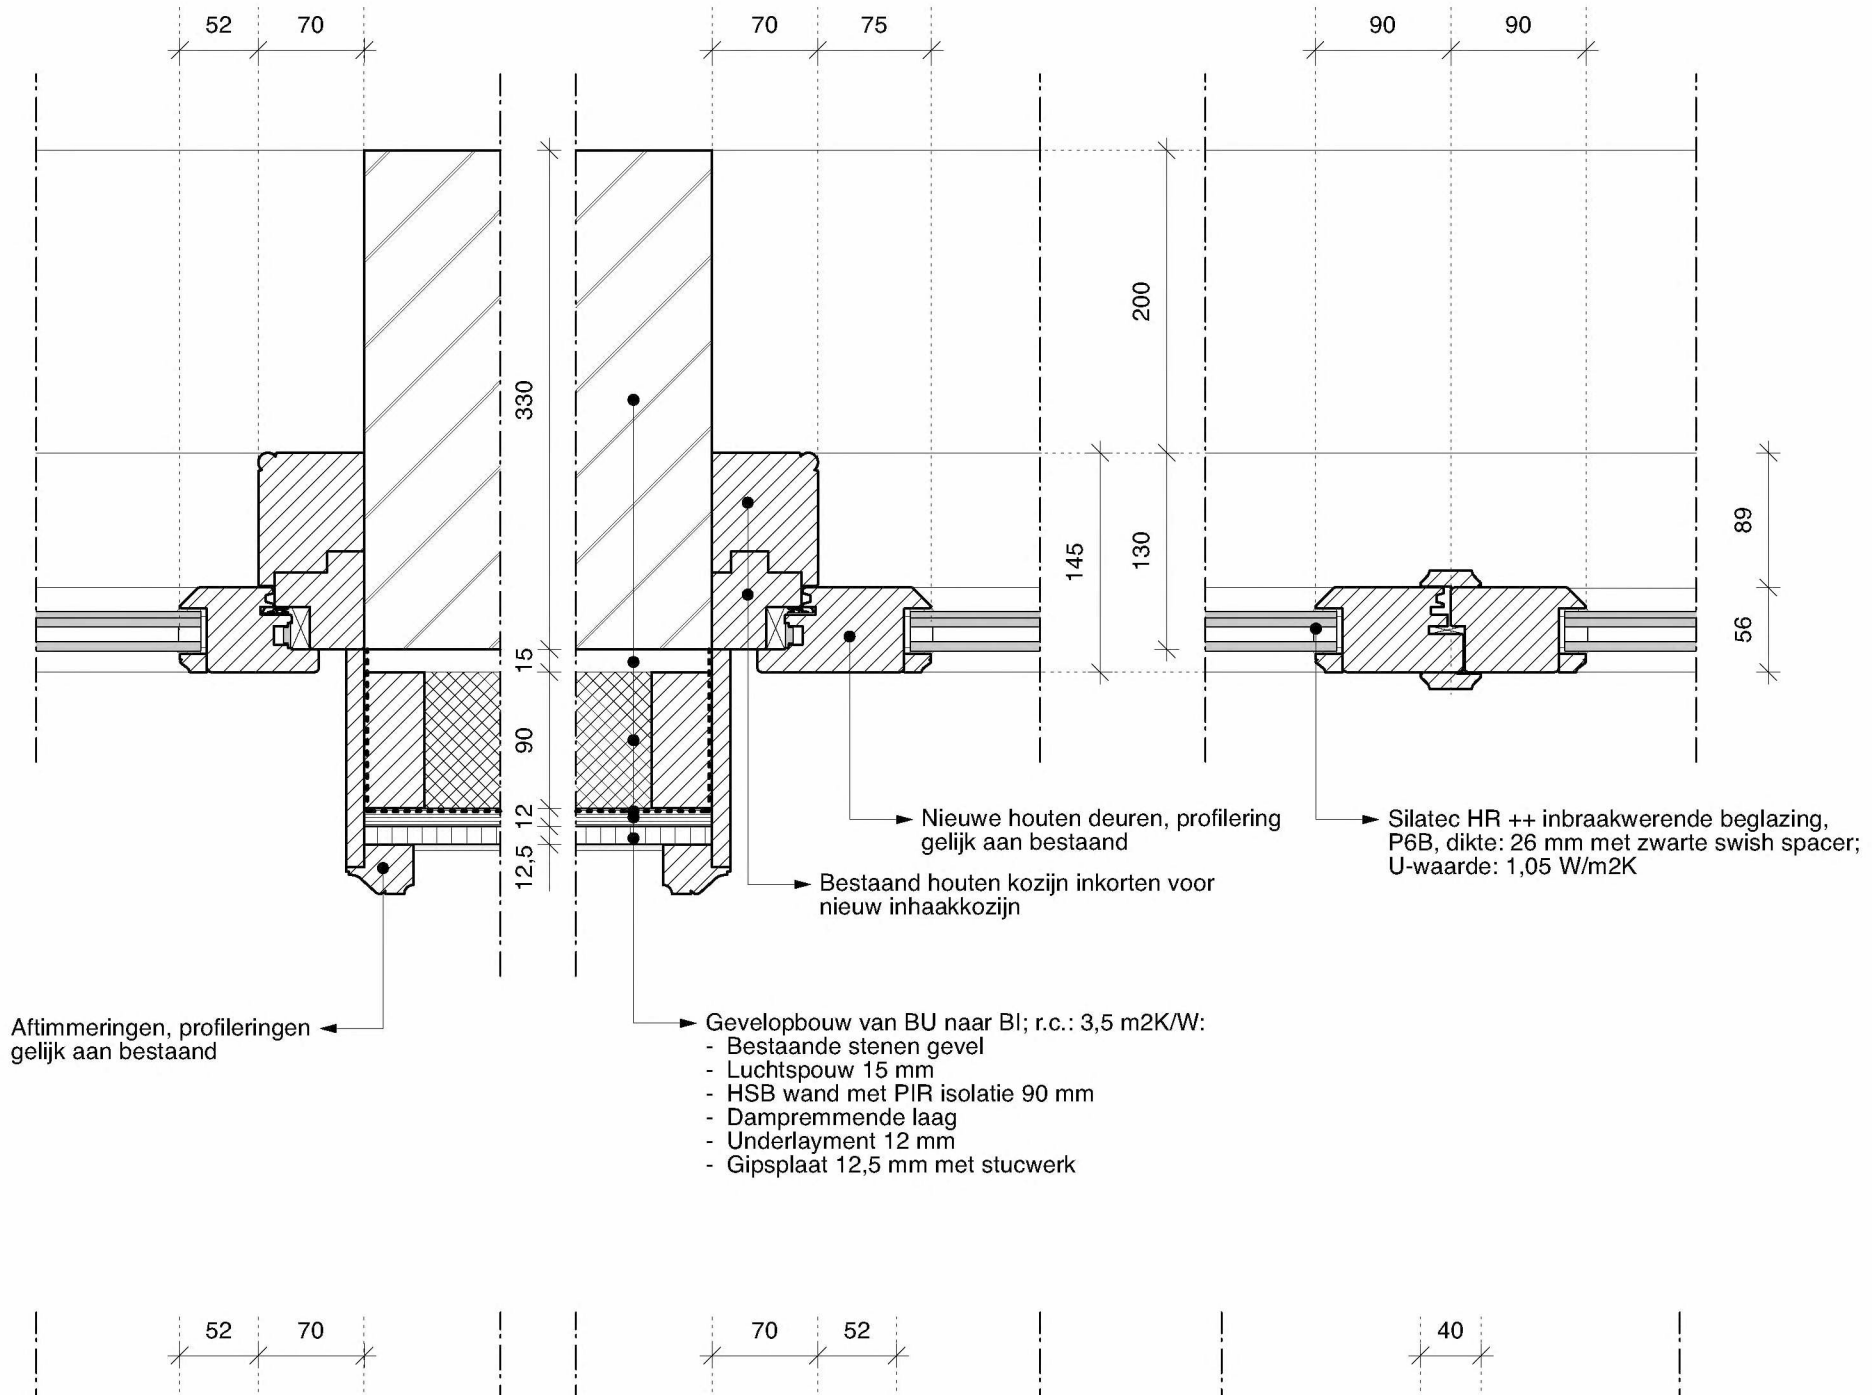

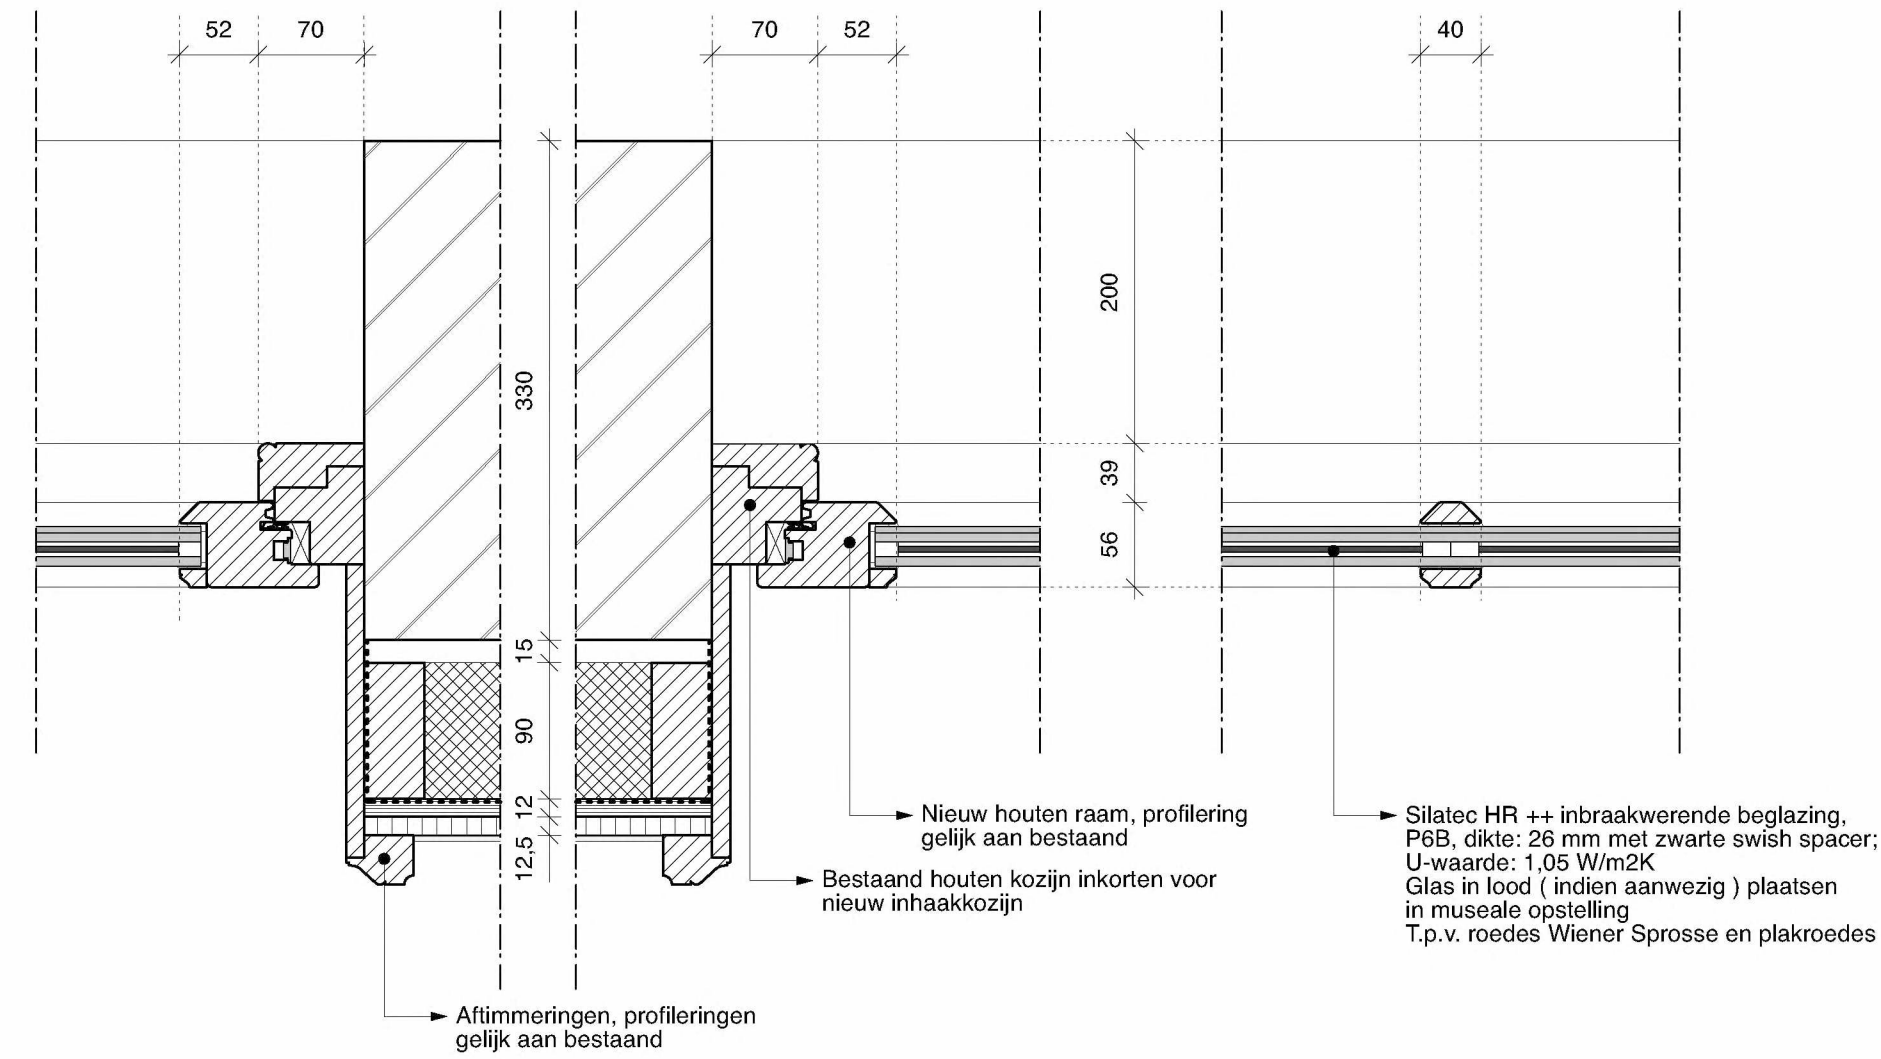

DETAIL: C

PRINCIPE DETAILLERING HOUTEN PUI NIEUWE SITUATIE

Bouwfysica, isolatie-waarde
Zie ook rapportage CDC

Gevelopeningen, beglazing
Wettelijke eis = min. 2.5 W/m2
Aanvraag = 1.5 W/m2

Gesloten gevel, Verbouw-eis
Gevels = eis 2.5 m2 K/W -> aanvraag 3,5 m2 K/W
Vloeren = eis geen -> aanvraag 4,5 m2 K/W
Daken = eis geen -> aanvraag 6 m2 K/W

Gesloten gevel, Nieuwbouw onderdelen
Gevels = eis 4,7 m2 K/W
Vloeren = eis 4,7 m2 K/W (tussen woning en parkeergarage)
Daken = eis 6,3 m2 K/W


Van Eeghenstraat 94 - 98 te Amsterdam

2121BA 22KOc

KODDE ARCHITECTEN BNA
Architectuur & interieur

Prinsengracht 465 - 1016 HP Amsterdam
T. +31 (0)20 428.27.00 - www.koddearchitecten.nl

Wijziging F	-
Wijziging E	-
Wijziging D	-
Wijziging C	-
Wijziging B	-
Wijziging A	28 maart 2023
Datum	2 februari 2023
Schaal	1:5
Onderwerp	Details merk: C N

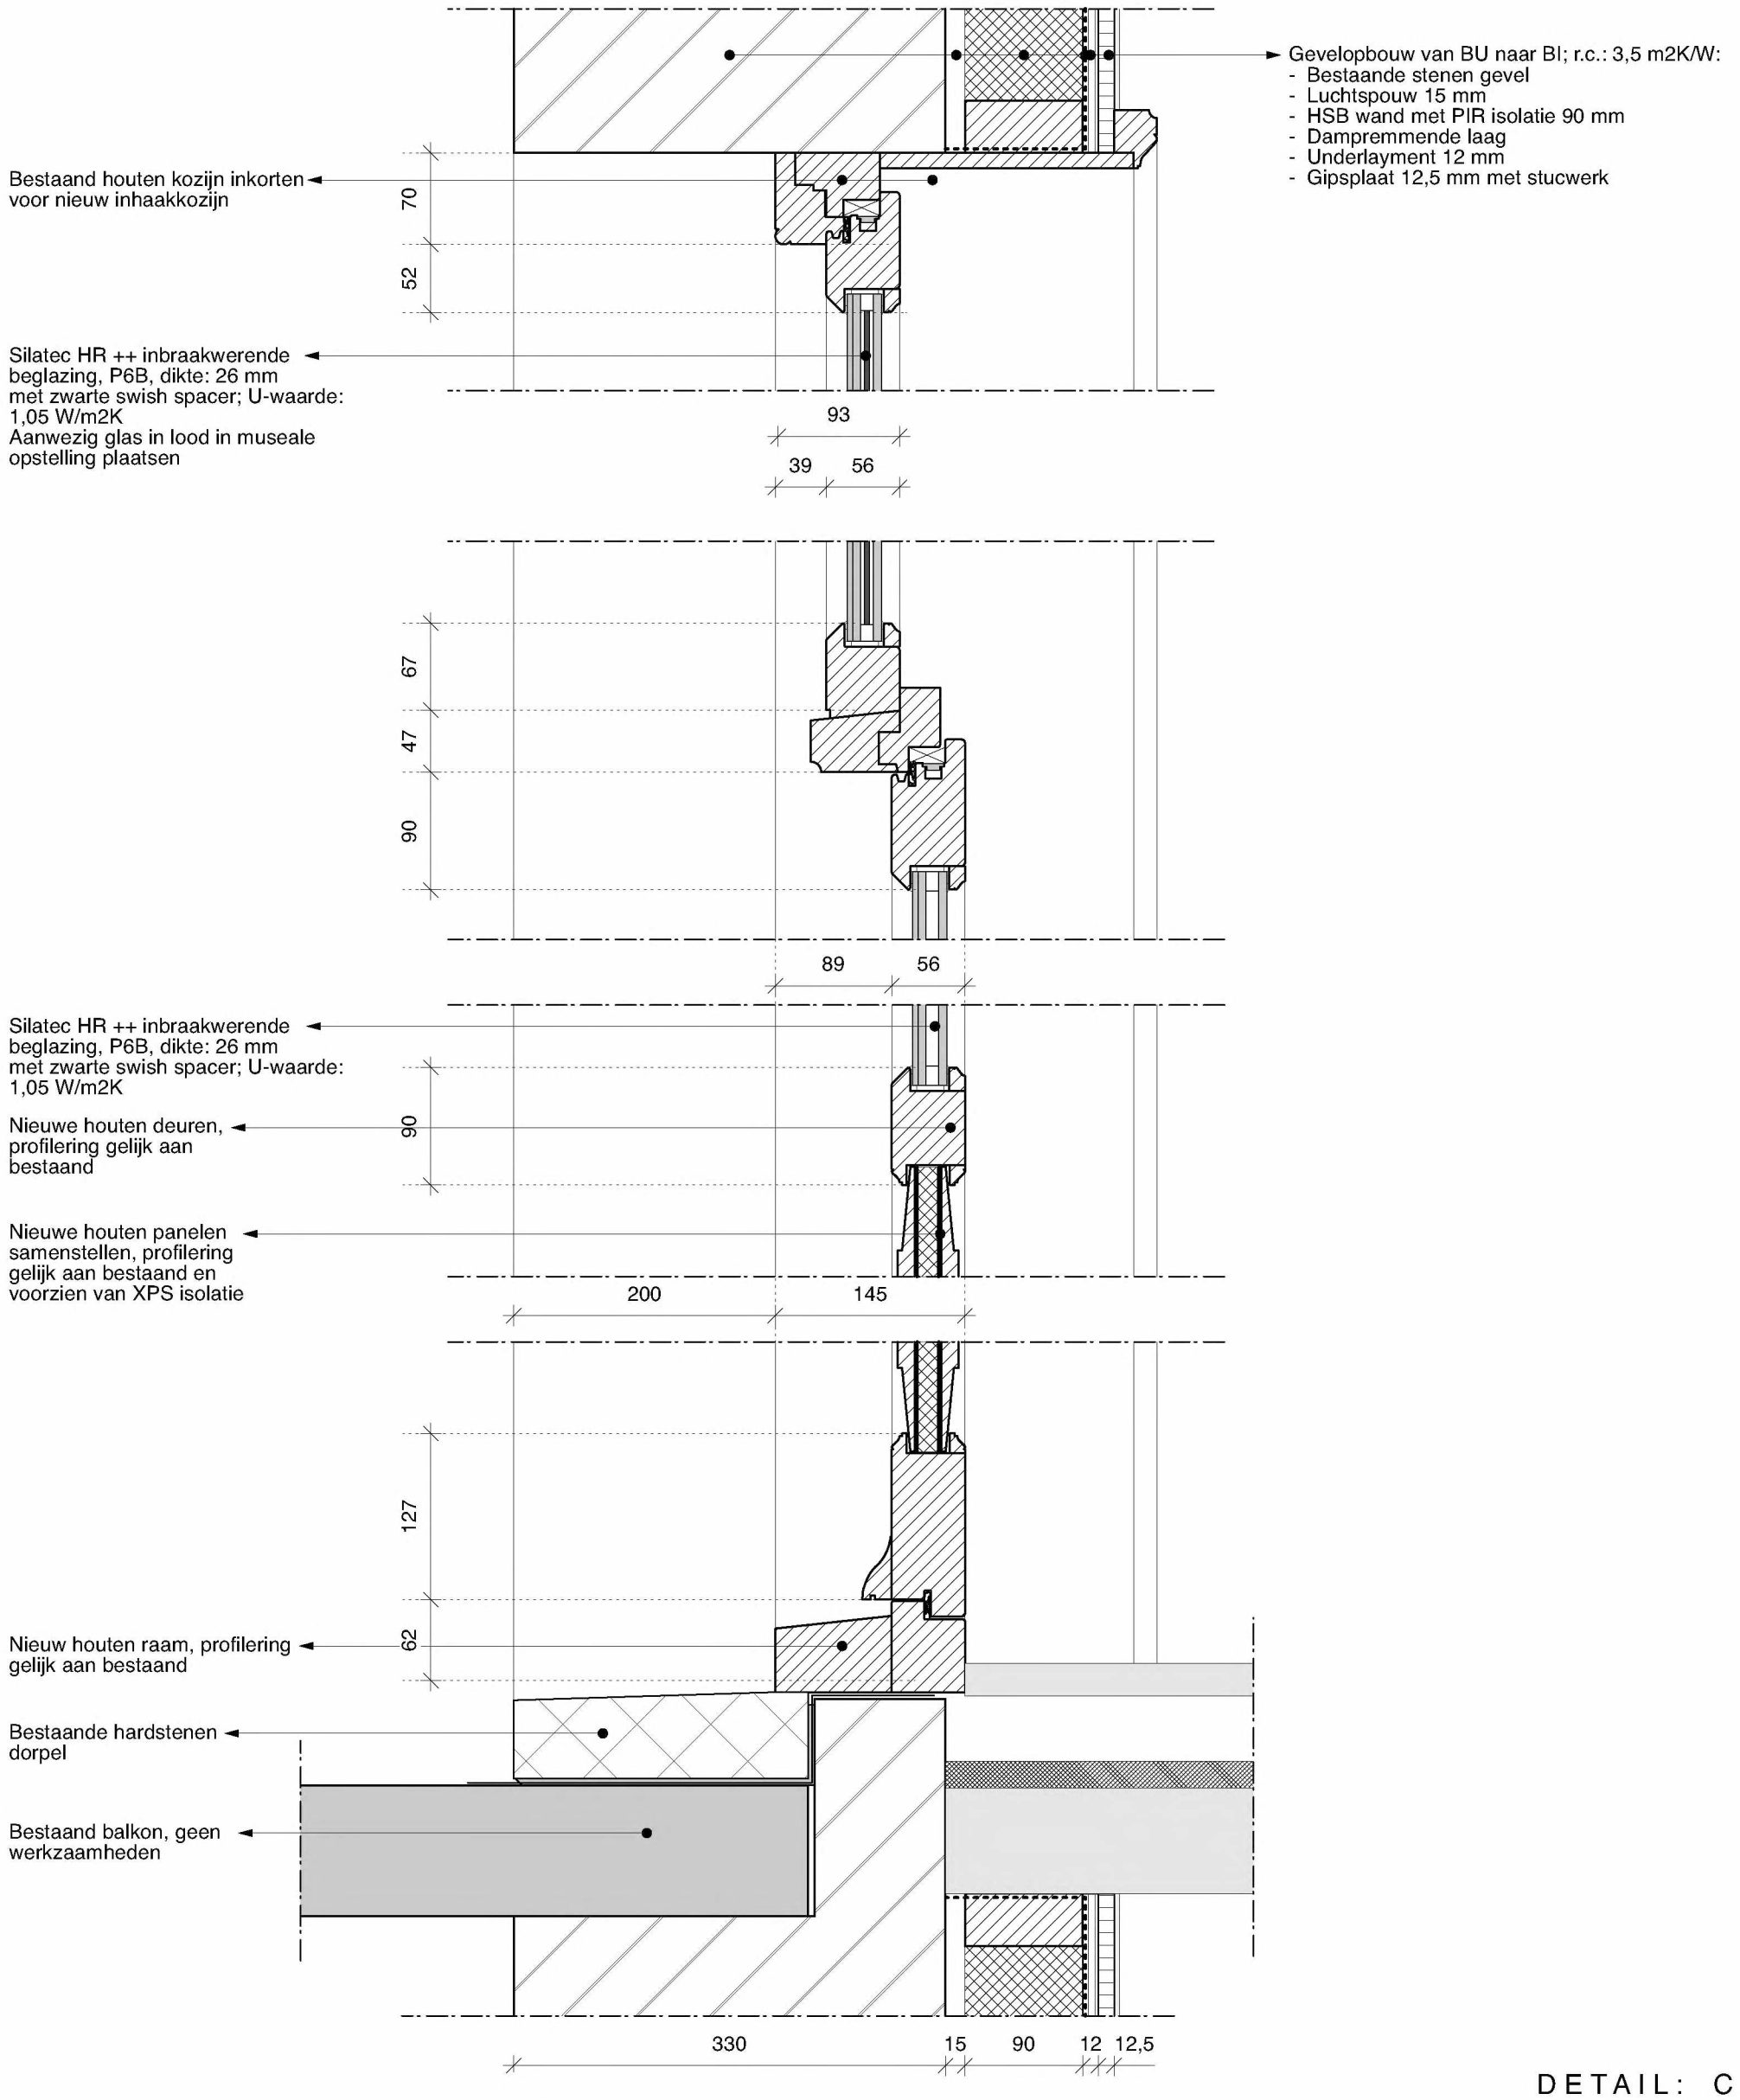

DETAIL: C

PRINCIPE DETAILLERING HOUTEN PUI NIEUWE SITUATIE

Bouwfysica, isolatie-waarde
Zie ook rapportage CDC

Gevelopeningen, beglazing
Wettelijke eis = min. 2.5 W/m2
Aanvraag = 1.5 W/m2

Gesloten gevel, Verbouw-eis
Gevels = eis 2.5 m2 K/W -> aanvraag 3,5 m2 K/W
Vloeren = eis geen -> aanvraag 4,5 m2 K/W
Daken = eis geen -> aanvraag 6 m2 K/W

Gesloten gevel, Nieuwbouw onderdelen
Gevels = eis 4,7 m2 K/W
Vloeren = eis 4,7 m2 K/W (tussen woning en parkeergarage)
Daken = eis 6,3 m2 K/W


Van Eeghenstraat 94 - 98 te Amsterdam


KODDE ARCHITECTEN BNA
Architectuur & interieur


Prinsengracht 465 - 1016 HP Amsterdam
T. +31 (0)20 428.27.00 - www.koddearchitecten.nl

2121BA 22KOd

Wijziging F	-
Wijziging E	-
Wijziging D	-
Wijziging C	-
Wijziging B	-
Wijziging A	28 maart 2023
Datum	2 februari 2023
Schaal	1:5
Onderwerp	Details merk: C N

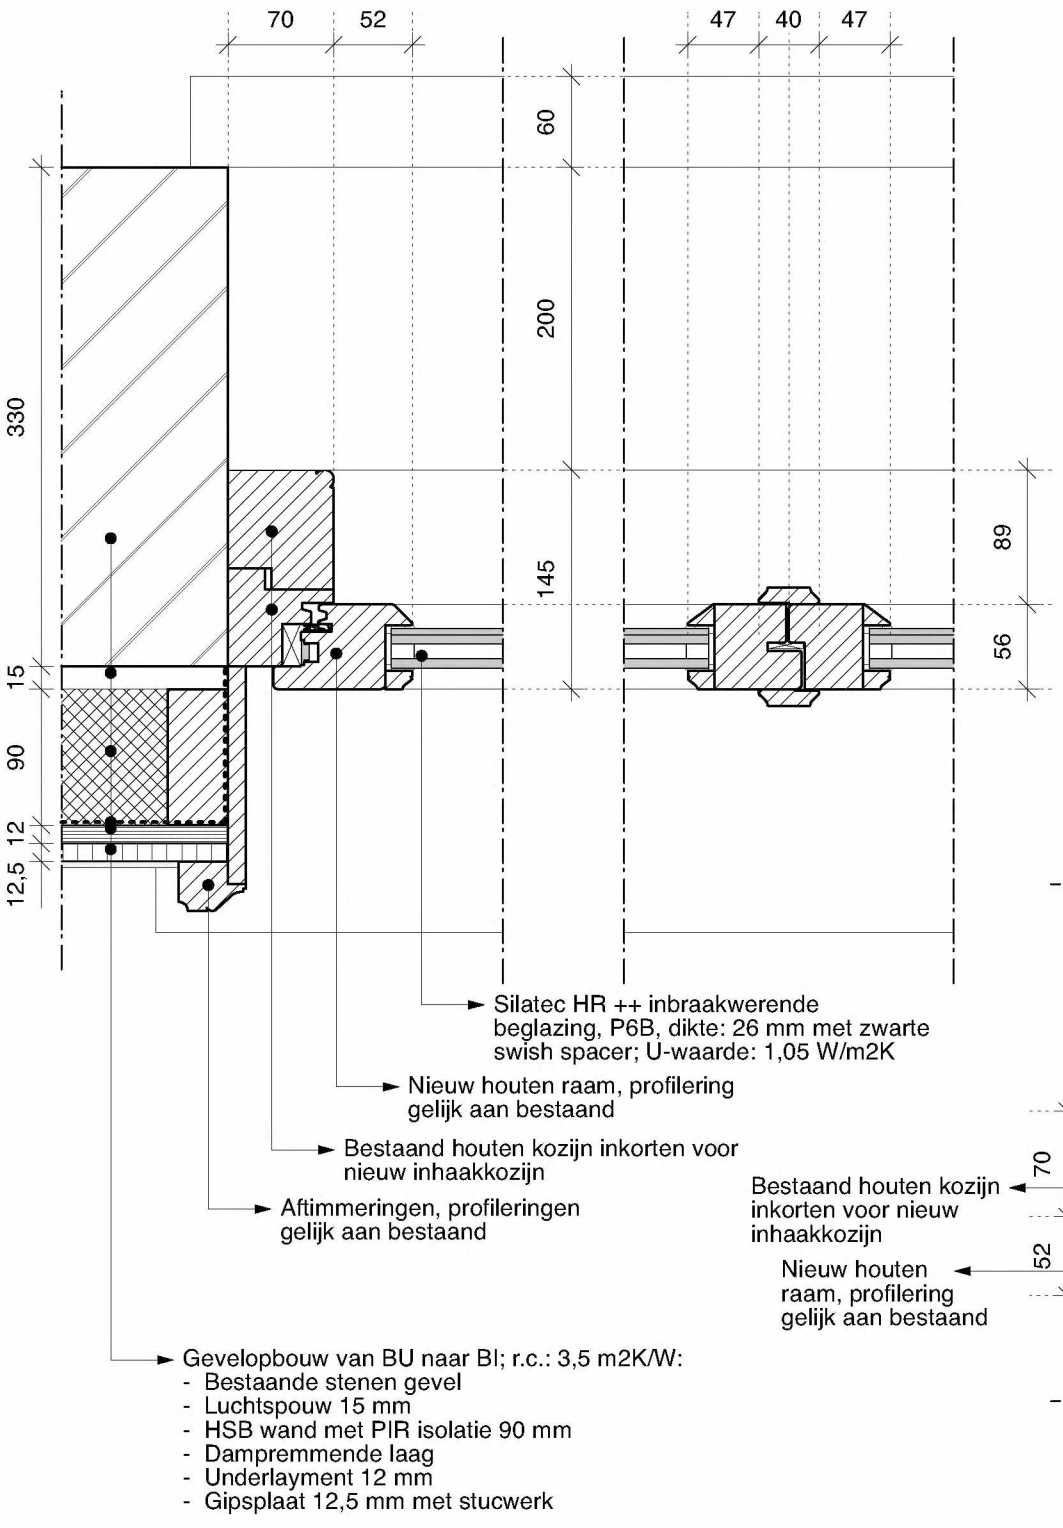

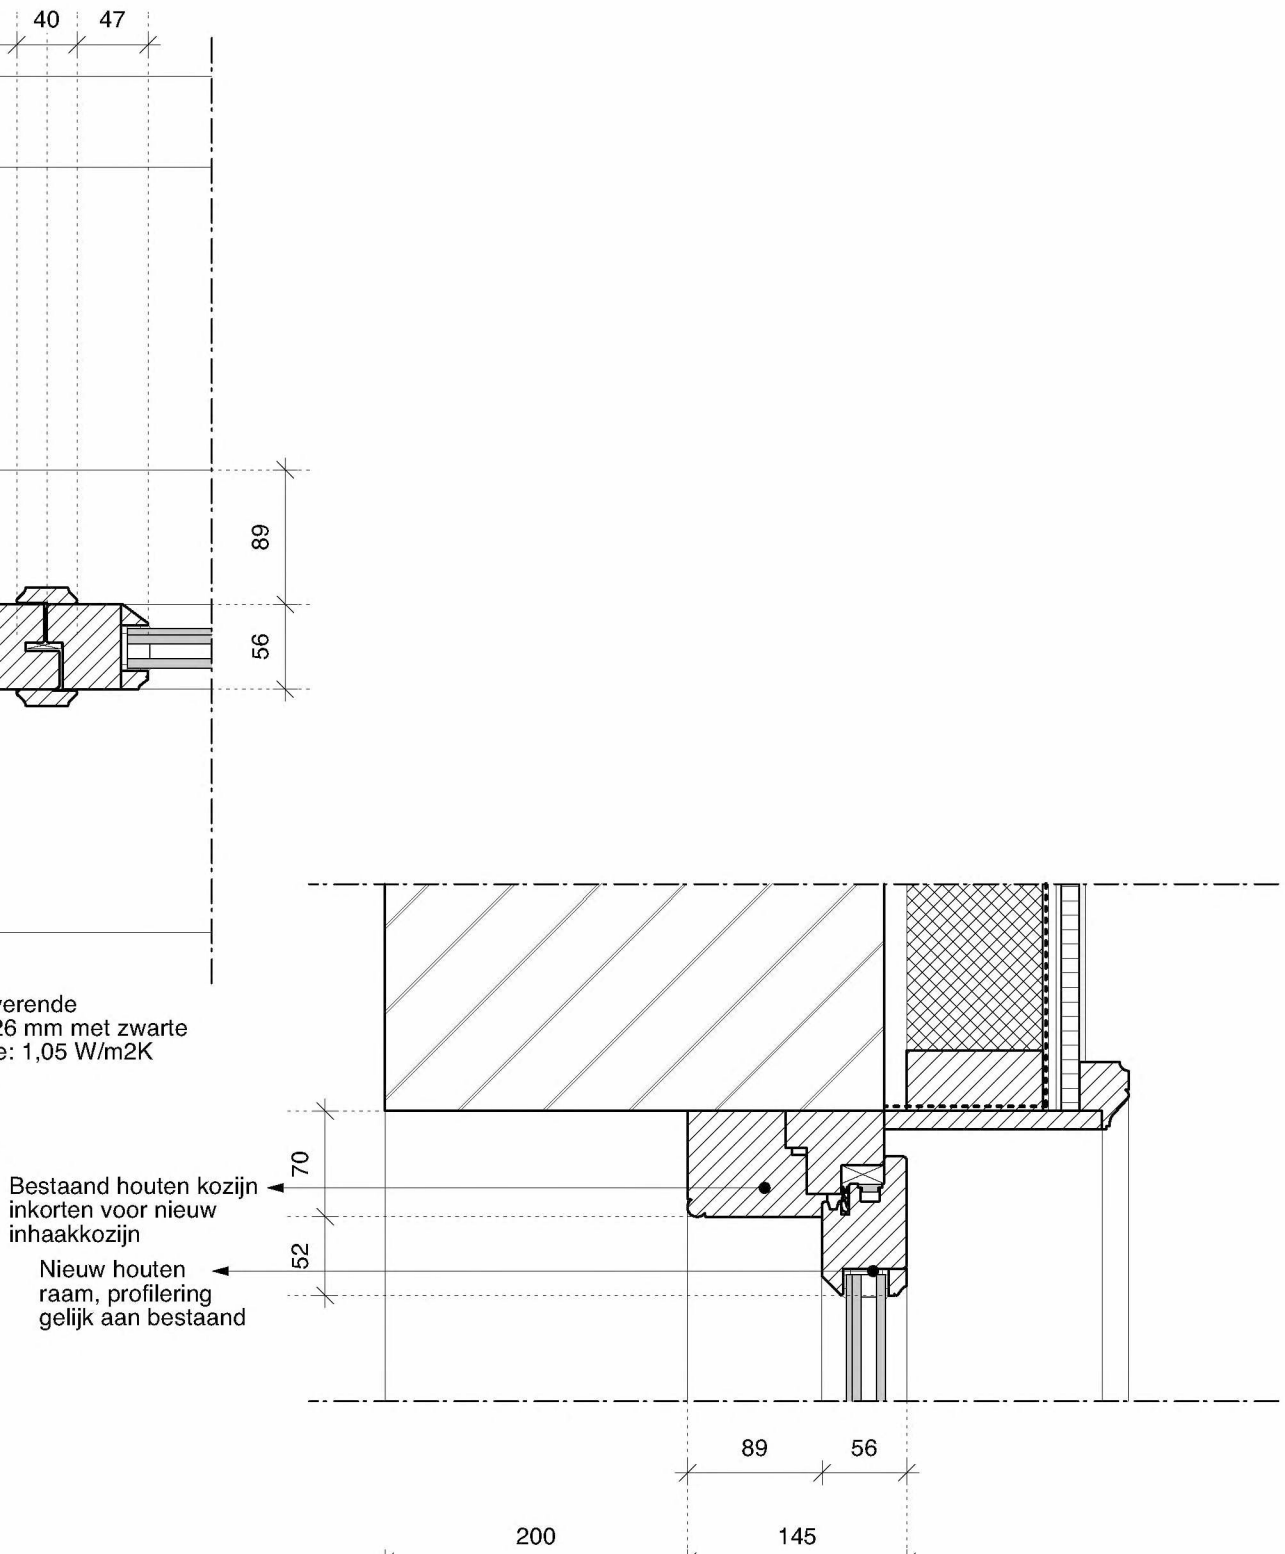

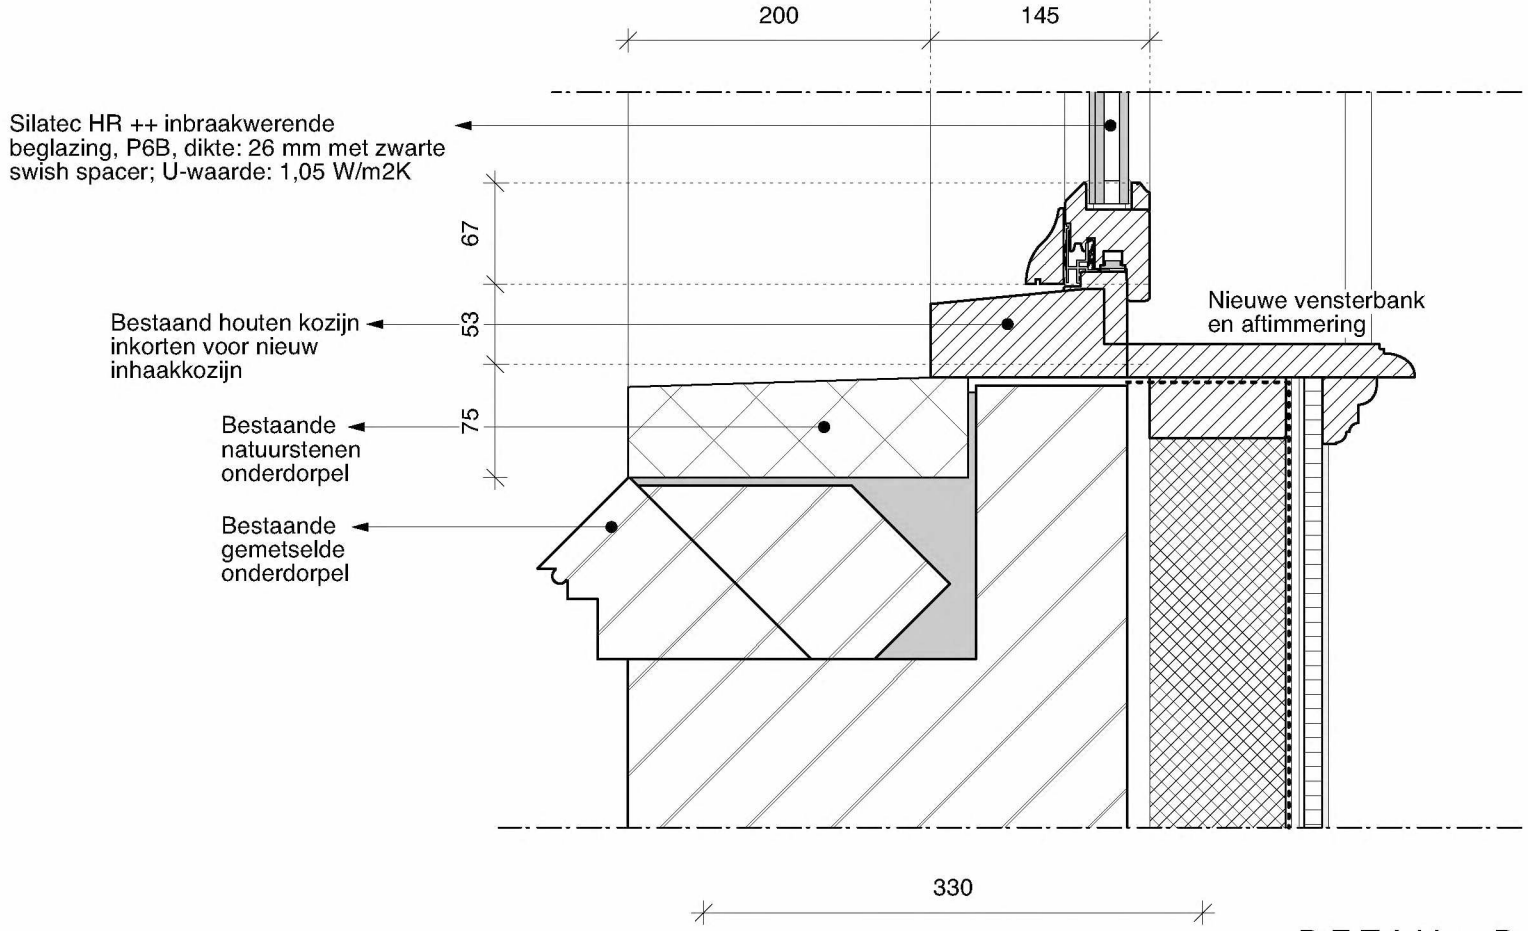

DETAIL: D

PRINCIPE DETAILLERING DRAAIRAMEN NIEUWE SITUATIE

Bouwfysica, isolatie-waarde
Zie ook rapportage CDC

Gevelopeningen, beglazing
Wettelijke eis = min. 2.5 W/m2
Aanvraag = 1.5 W/m2

Gesloten gevel, Verbouw-eis
Gevels = eis 2.5 m2 K/W -> aanvraag 3,5 m2 K/W
Vloeren = eis geen -> aanvraag 4,5 m2 K/W
Daken = eis geen -> aanvraag 6 m2 K/W


Gesloten gevel, Nieuwbouw onderdelen
Gevels = eis 4,7 m2 K/W
Vloeren = eis 4,7 m2 K/W (tussen woning en parkeergarage)
Daken = eis 6,3 m2 K/W


Van Eeghenstraat 94 - 98 te Amsterdam


KODDE ARCHITECTEN BNA
Architectuur & interieur
Prinsengracht 465 - 1016 HP Amsterdam
T. +31 (0)20 428.27.00 - www.koddearchitecten.nl

2121BA 23KOb

Wijziging F	-
Wijziging E	-
Wijziging D	-
Wijziging C	-
Wijziging B	-
Wijziging A	28 maart 2023
Datum	2 februari 2023
Schaal	1:5
Onderwerp	Details merk: D N

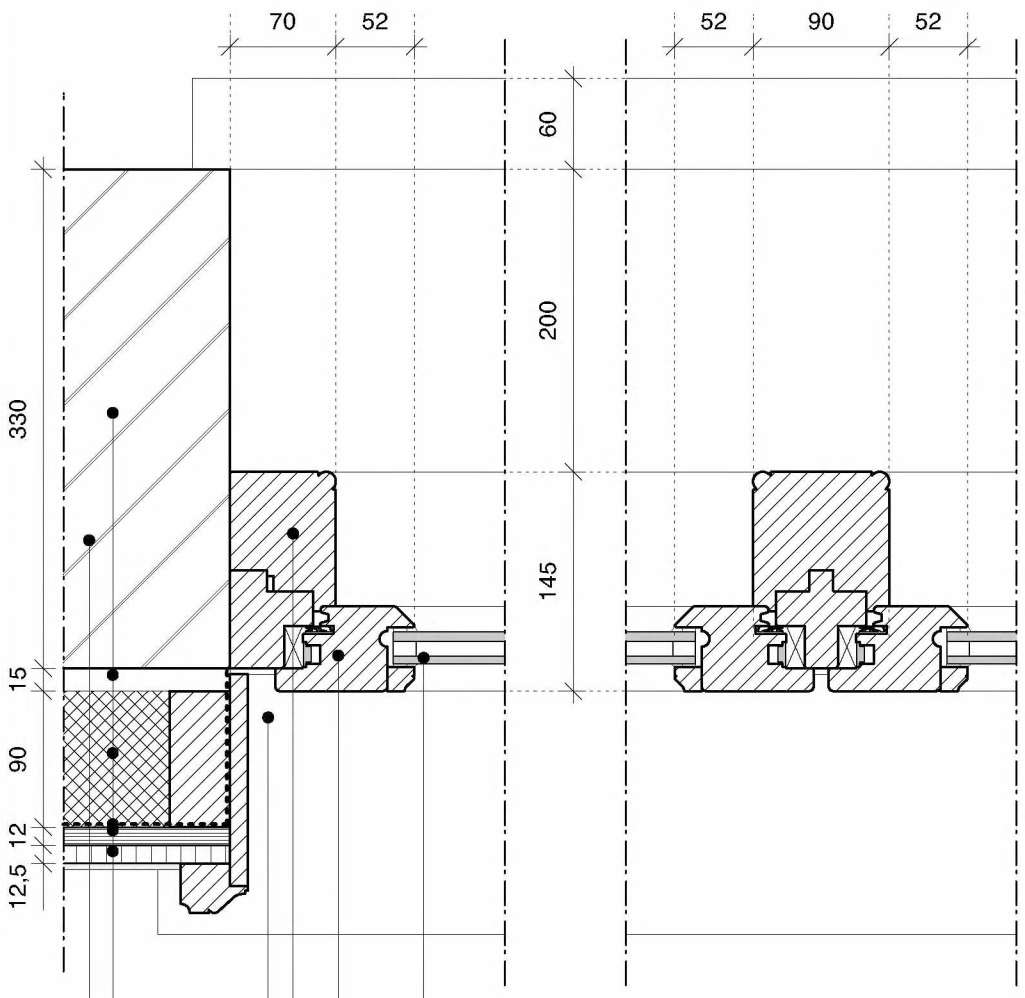

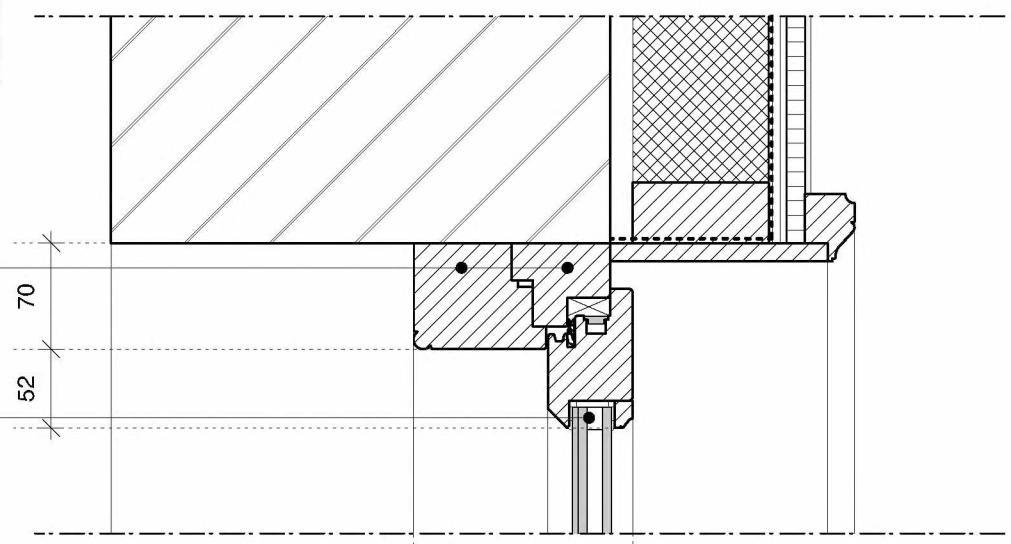

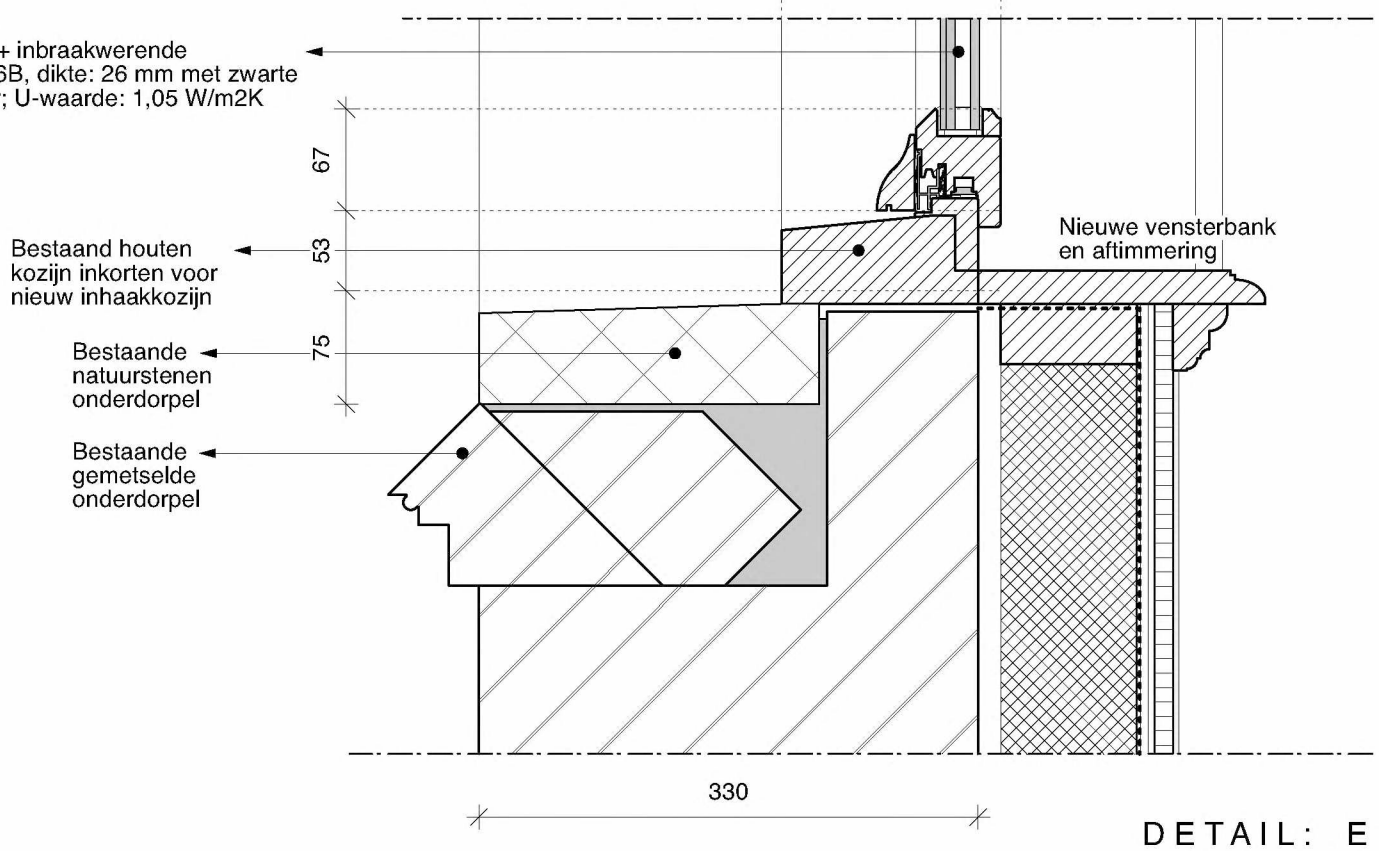

DETAIL: E

PRINCIPE DETAILLERING DRAAIRAMEN NIEUWE SITUATIE

Bouwfysica, isolatie-waarde
Zie ook rapportage CDC

Gevelopeningen, beglazing
Wettelijke eis = min. 2.5 W/m2
Aanvraag = 1.5 W/m2

Gesloten gevel, Verbouw-eis
Gevels = eis 2.5 m2 K/W -> aanvraag 3,5 m2 K/W
Vloeren = eis geen -> aanvraag 4,5 m2 K/W
Daken = eis geen -> aanvraag 6 m2 K/W


Gesloten gevel, Nieuwbouw onderdelen
Gevels = eis 4,7 m2 K/W
Vloeren = eis 4,7 m2 K/W (tussen woning en parkeergarage)
Daken = eis 6,3 m2 K/W


Van Eeghenstraat 94 - 98 te Amsterdam

KODDE ARCHITECTEN BNA
Architectuur & interieur
Prinsengracht 465 - 1016 HP Amsterdam
T. +31 (0)20 428.27.00 - www.koddearchitecten.nl

2121BA 24KOb

Wijziging F	-
Wijziging E	-
Wijziging D	-
Wijziging C	-
Wijziging B	-
Wijziging A	28 maart 2023
Datum	2 februari 2023
Schaal	1:5
Onderwerp	Details merk: E N

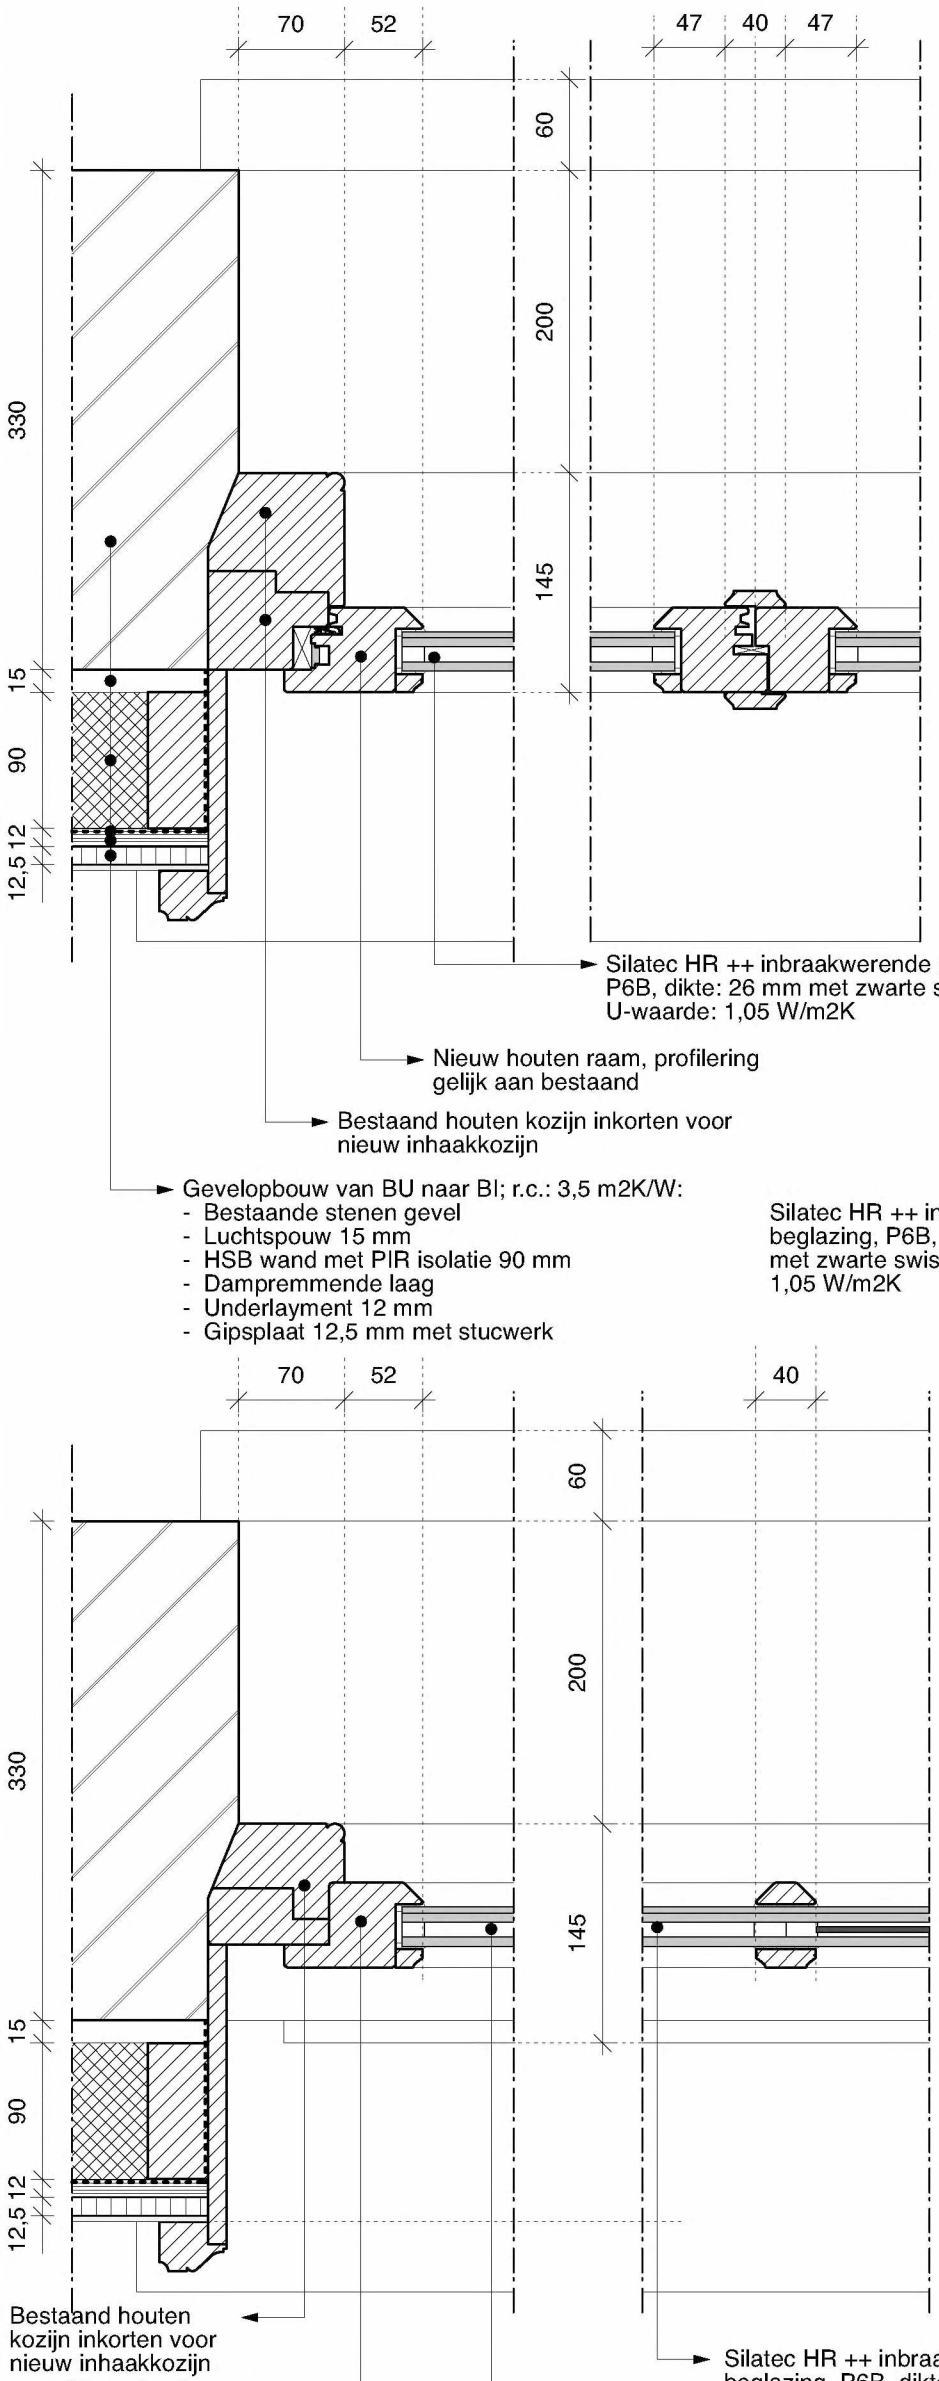

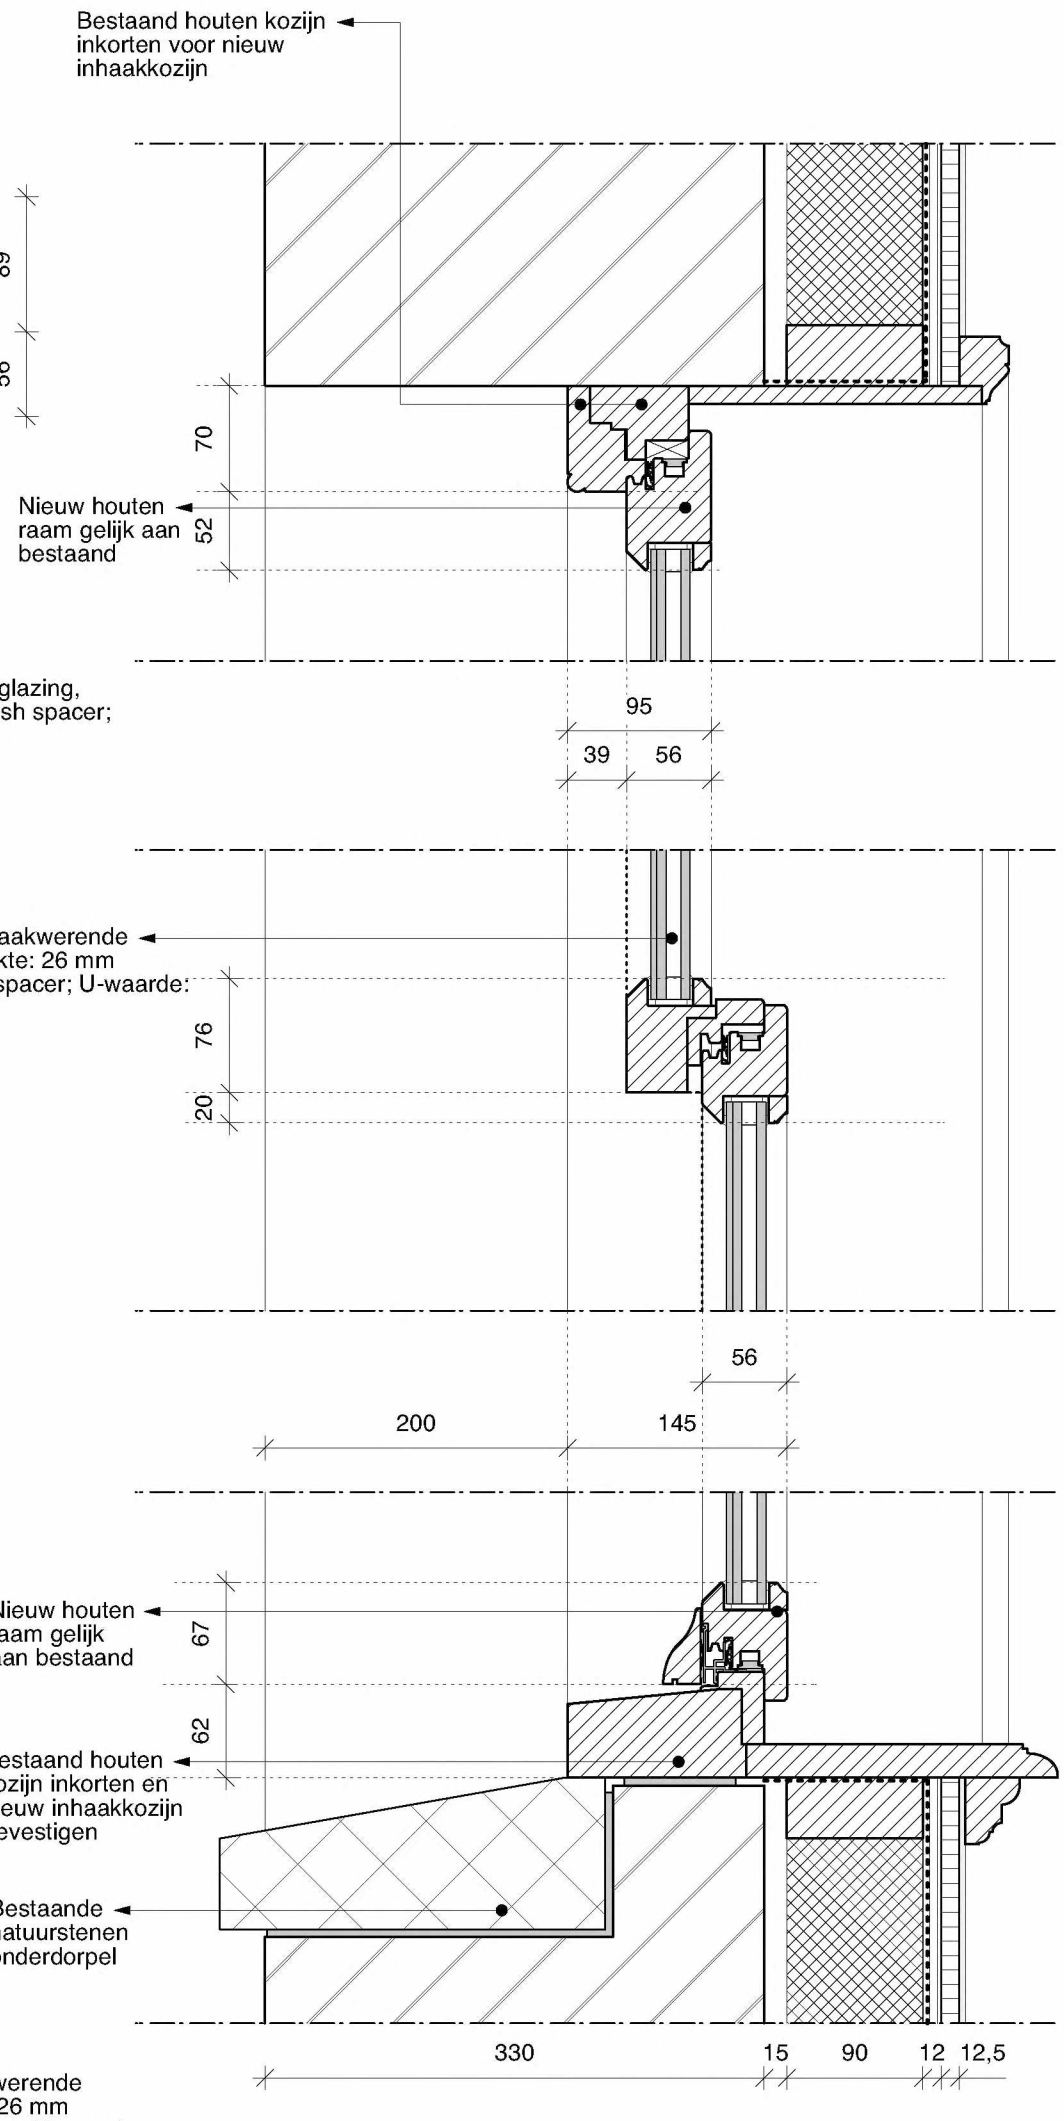

DETAIL: F

PRINCIPE DETAILLERING RAMEN NIEUWE SITUATIE

Bouwfysica, isolatie-waarde
Zie ook rapportage CDC

Gevelopeningen, beglazing
Wettelijke eis = min. 2.5 W/m2
Aanvraag = 1.5 W/m2

Gesloten gevel, Verbouw-eis
Gevels = eis 2.5 m2 K/W -> aanvraag 3,5 m2 K/W
Vloeren = eis geen -> aanvraag 4,5 m2 K/W
Daken = eis geen -> aanvraag 6 m2 K/W


Gesloten gevel, Nieuwbouw onderdelen
Gevels = eis 4,7 m2 K/W
Vloeren = eis 4,7 m2 K/W (tussen woning en parkeergarage)
Daken = eis 6,3 m2 K/W

Van Eeghenstraat 94 - 98 te Amsterdam

2121BE 25KOb

KODDE ARCHITECTEN BNA
Architectuur & interieur
Prinsengracht 465 - 1016 HP Amsterdam
T. +31 (0)20 428.27.00 - www.koddearchitecten.nl

Wijziging F	-
Wijziging E	-
Wijziging D	-
Wijziging C	-
Wijziging B	-
Wijziging A	28 maart 2023
Datum	2 februari 2023
Schaal	1:5
Onderwerp	Details merk: F N

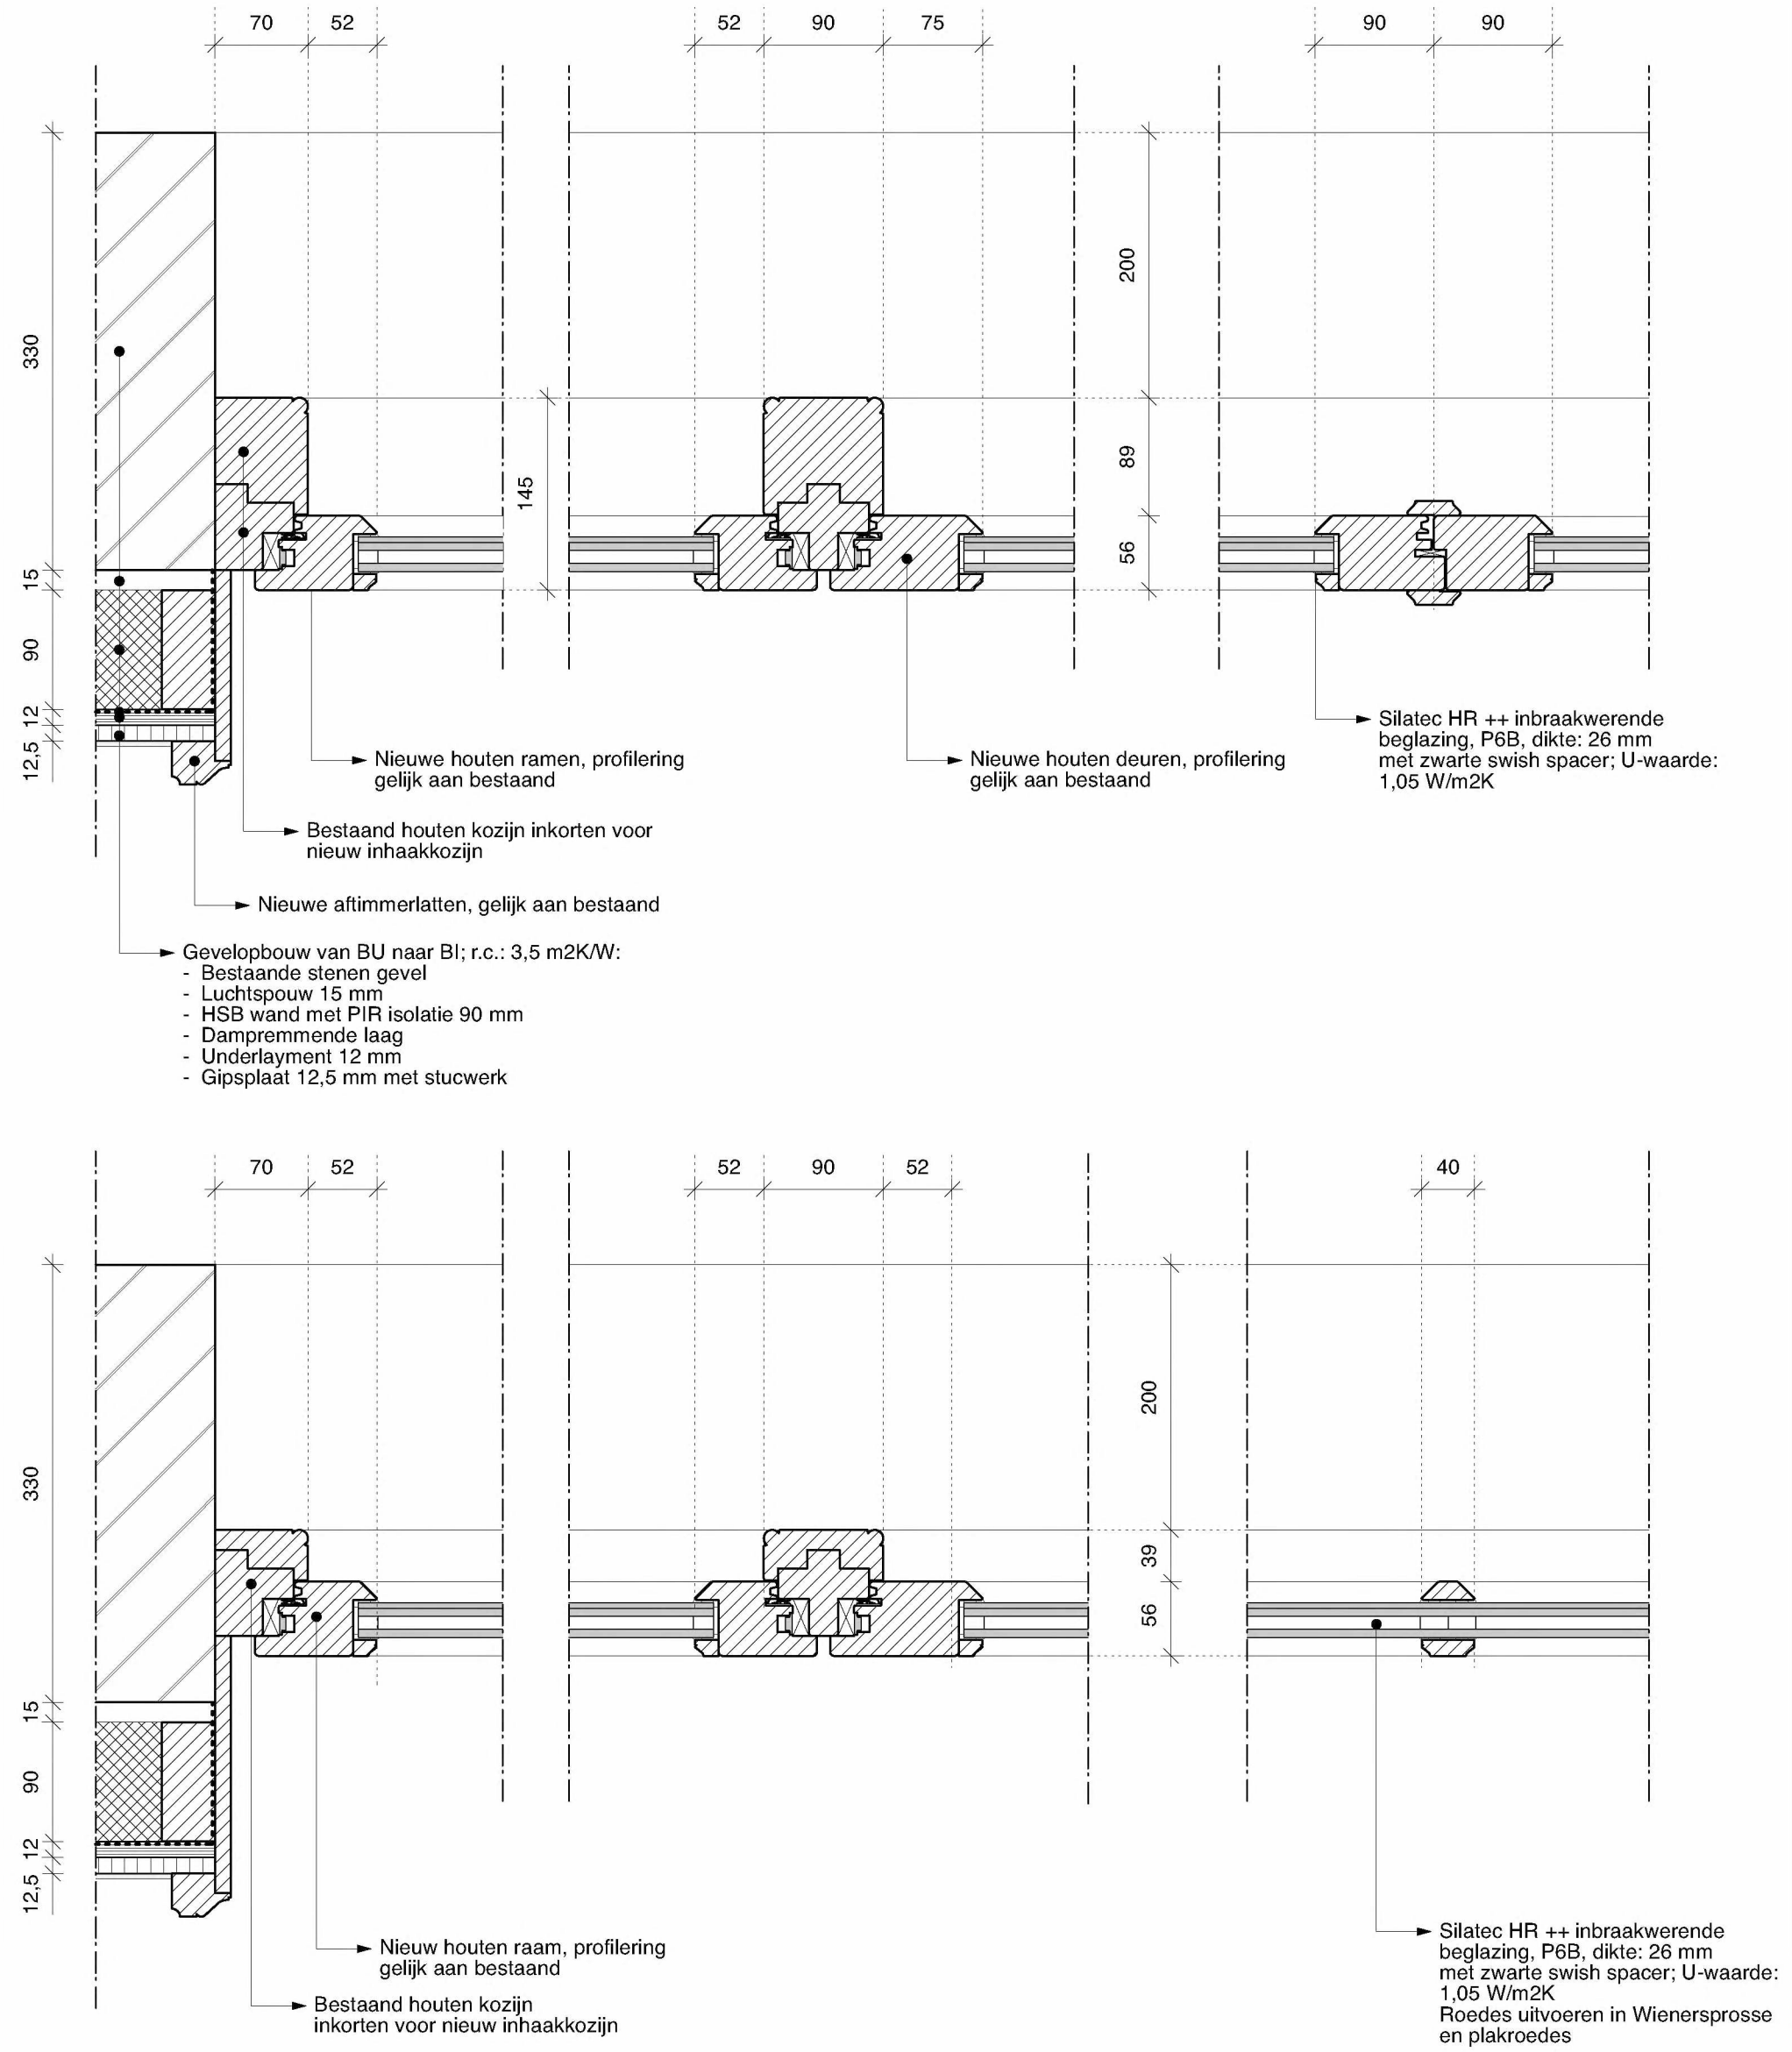

DETAIL: G

PRINCIPE DETAILLERING HOUTEN PUI NIEUWE SITUATIE

Bouwfysica, isolatie-waarde
Zie ook rapportage CDC

Gevelopeningen, beglazing
Wettelijke eis = min. 2.5 W/m2
Aanvraag = 1.5 W/m2

Gesloten gevel, Verbouw-eis
Gevels = eis 2.5 m2 K/W -> aanvraag 3,5 m2 K/W
Vloeren = eis geen -> aanvraag 4,5 m2 K/W
Daken = eis geen -> aanvraag 6 m2 K/W

Gesloten gevel, Nieuwbouw onderdelen
Gevels = eis 4,7 m2 K/W
Vloeren = eis 4,7 m2 K/W (tussen woning en parkeergarage)
Daken = eis 6,3 m2 K/W


Van Eeghenstraat 94 - 98 te Amsterdam

KODDE ARCHITECTEN BNA
Architectuur & interieur

Prinsengracht 465 - 1016 HP Amsterdam
T. +31 (0)20 428.27.00 - www.koddearchitecten.nl

2121BE 26KOc

Wijziging F	-
Wijziging E	-
Wijziging D	-
Wijziging C	-
Wijziging B	-
Wijziging A	28 maart 2023
Datum	2 februari 2023
Schaal	1:5
Onderwerp	Details merk: G N

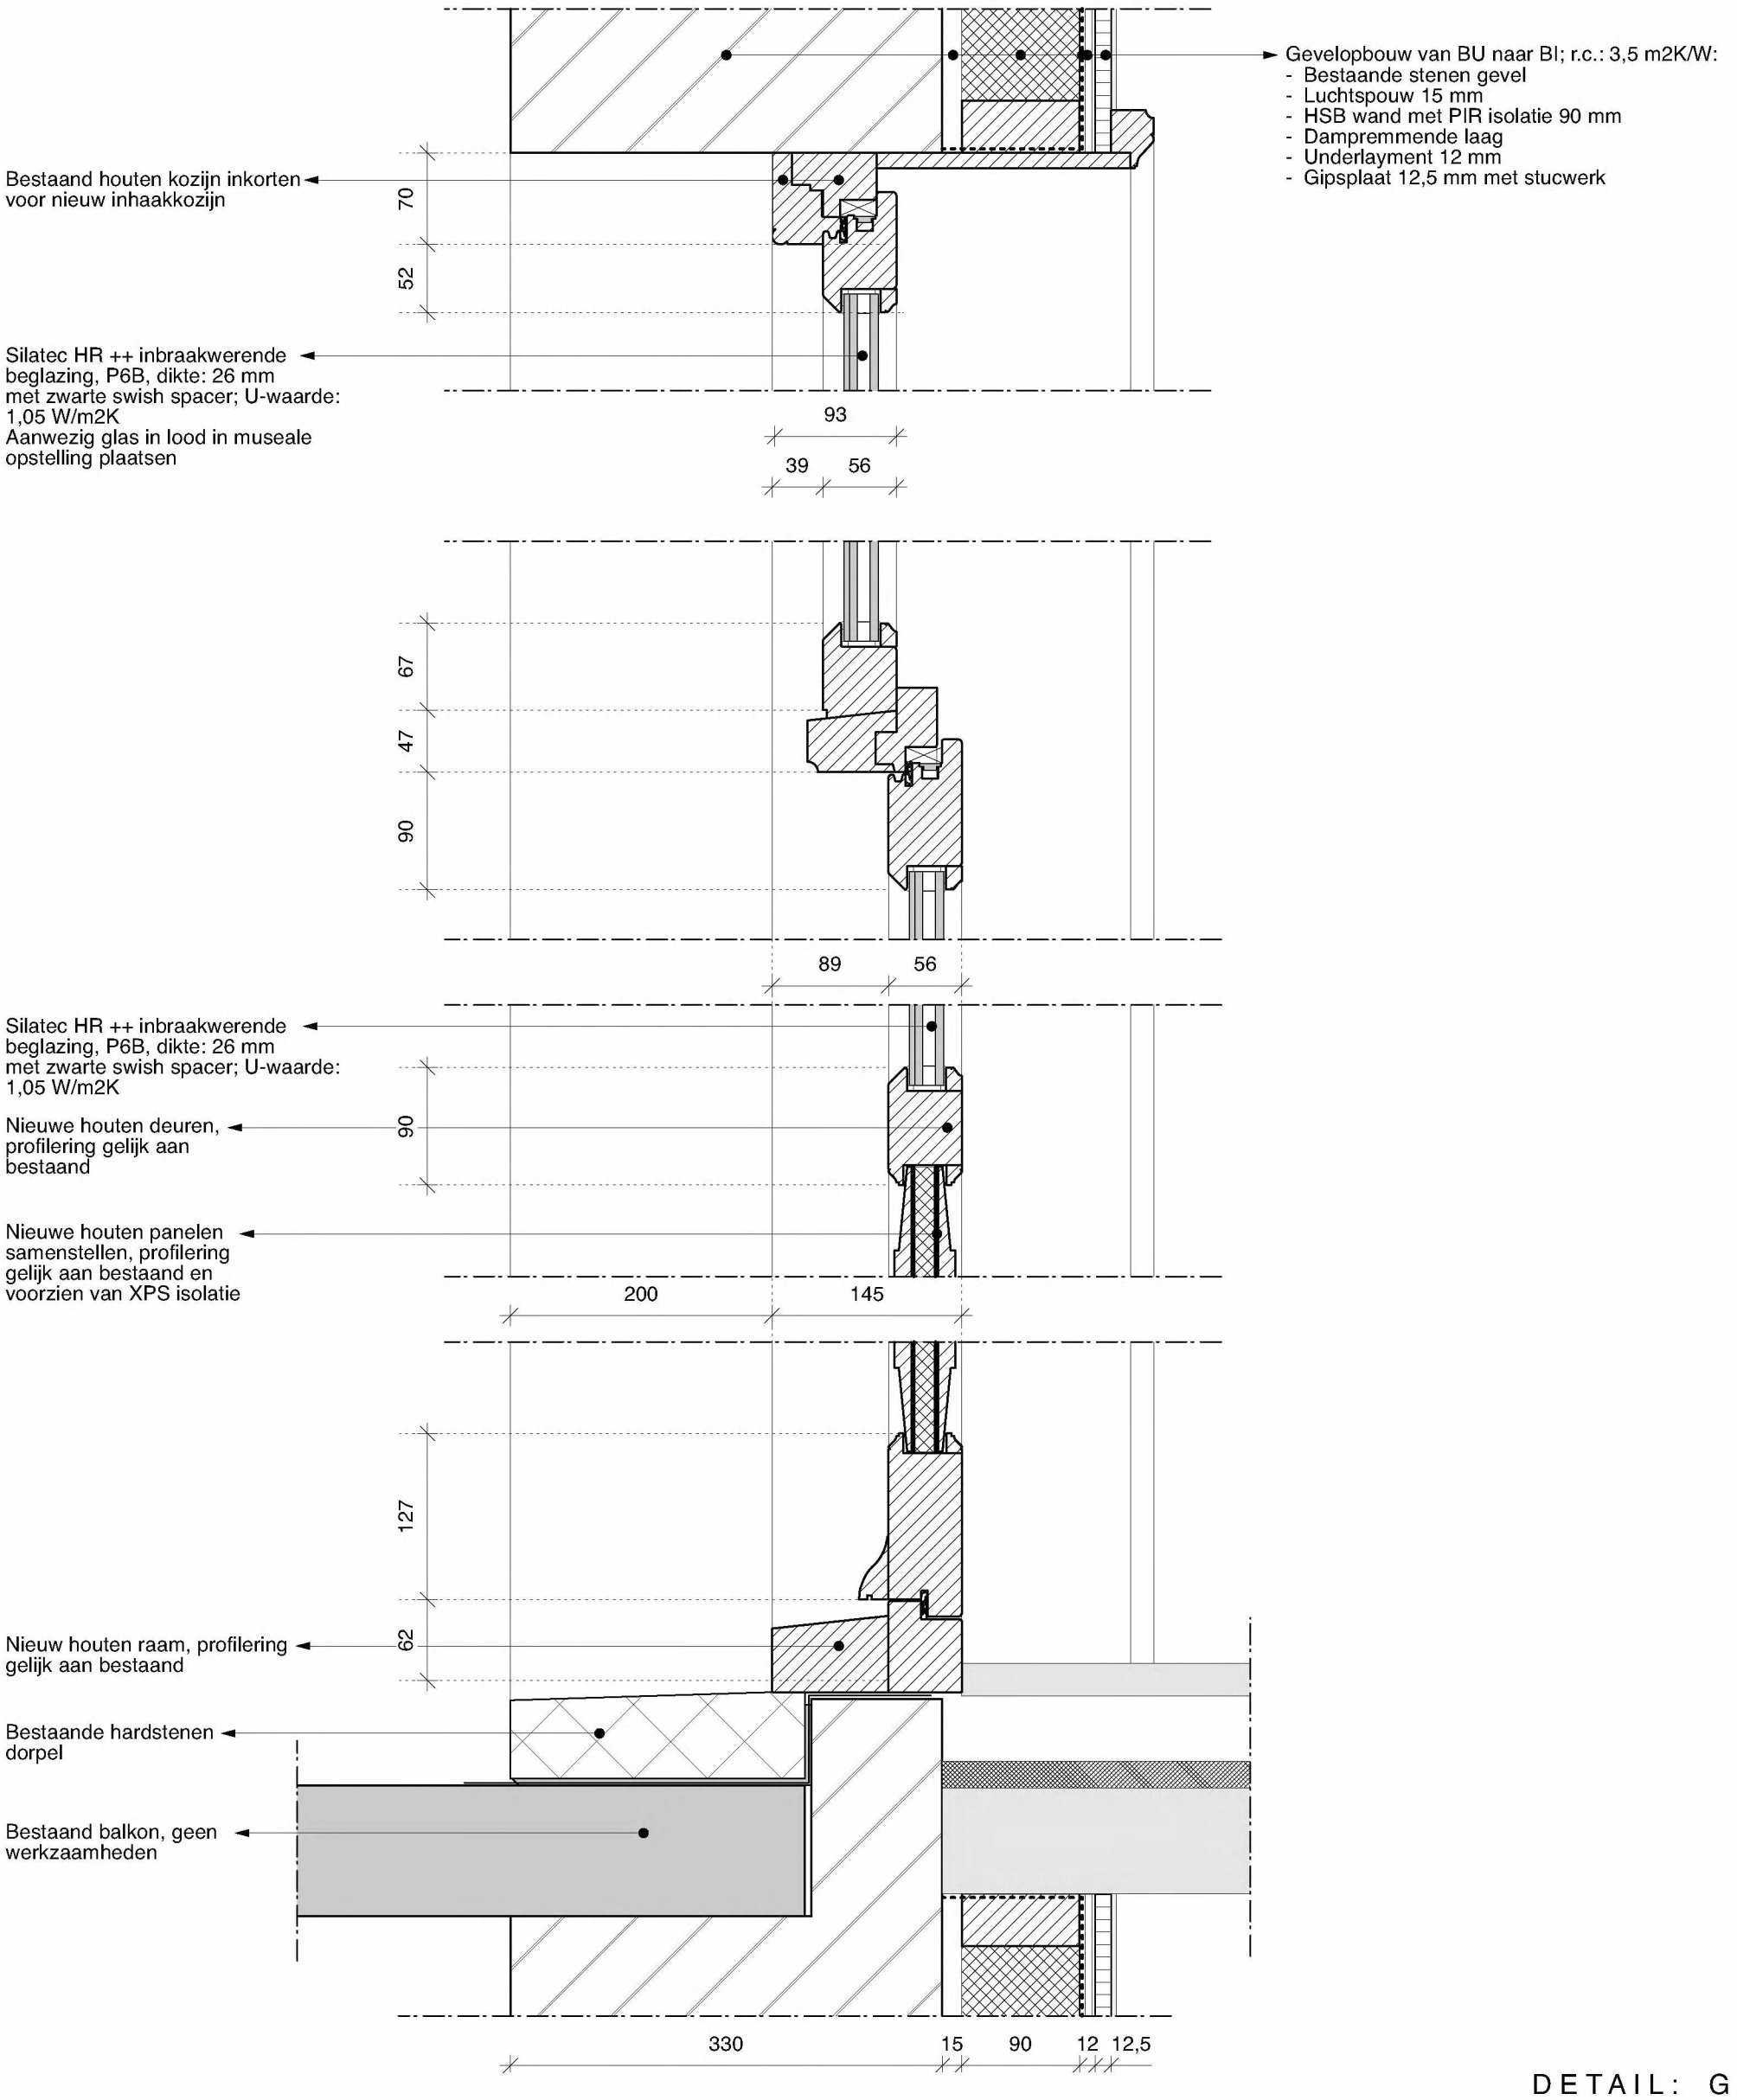

DETAIL: G

PRINCIPE DETAILLERING HOUTEN PUI NIEUWE SITUATIE

Bouwfysica, isolatie-waarde
Zie ook rapportage CDC

Gevelopeningen, beglazing
Wettelijke eis = min. 2.5 W/m2
Aanvraag = 1.5 W/m2

Gesloten gevel, Verbouw-eis
Gevels = eis 2.5 m2 K/W -> aanvraag 3,5 m2 K/W
Vloeren = eis geen -> aanvraag 4,5 m2 K/W
Daken = eis geen -> aanvraag 6 m2 K/W

Gesloten gevel, Nieuwbouw onderdelen
Gevels = eis 4,7 m2 K/W
Vloeren = eis 4,7 m2 K/W (tussen woning en parkeergarage)
Daken = eis 6,3 m2 K/W

Van Eeghenstraat 94 - 98 te Amsterdam

KODDE ARCHITECTEN BNA
Architectuur & interieur
Prinsengracht 465 - 1016 HP Amsterdam
T. +31 (0)20 428.27.00 - www.koddearchitecten.nl

2121BE 26KOd

Wijziging F	-
Wijziging E	-
Wijziging D	-
Wijziging C	-
Wijziging B	-
Wijziging A	28 maart 2023
Datum	2 februari 2023
Schaal	1:5
Onderwerp	Details merk: G N