Kondor Wessels Amsterdam

Memo

Volker Wessels Amsterdam

Datum
23-11-2021

Referentie
Overhoeks Blok GH

Bladnummer
1/2

Bestemd voor
Overhoeks Blok GH storten keldervloer Deel G

Onderwerp
Storten Keldervloer GH

Behandeld door
Bouwteam GH
Kondor wessels Adam

Werkinstructie Storten Keldervloer Deel G

Werk Overhoeks blok GH - Amsterdam

Uitvoerder:
5.1.2,e 06-5.1.2,e
5.1.2,e

Kraan/Pomp/benodigheden:
- Faber Betonpomp 60mtr
- Giek 58mtr
- Betontrilplaten
- Vlindermachines

Aannemer:	Functie	Firma
Kondor Wessels:		
• 5.1.2,e	Hoofduitvoerder	Kondor Wessels
• 5.1.2,e	Hoofduitvoerder	Kondor Wessels
Balak Beton:		
• 5.1.2,e	projectleider	Balak Beton
• 5.1.2,e	Uitvoerder	Balak Beton
Faber	betonpomp	Betonpomp
• Stortploeg		Balak beton
• Vlinderploeg		Balak beton
Machinist torenkraan:		
• 5.1.2,e	Machinist Torenkraan	Kondor Wessels

Planning:

7-12-2021
- 700uur start werkzaamheden binnen terrein GH
- 700uur opstellen betonpomp binnen terrein GH
- 730uur start betonstort 880m3

- Verwachting vanaf 1600/1700uur start te maken met vlinderen van vloerveld
- Eind bewerking rond 800uur 8-12-2021.

Kondor Wessels Amsterdam

Memo

Volker Wessels Amsterdam

Datum
23-11-2021

Referentie
Overhoeks Blok GH

Bladnummer
1/2

Bestemd voor
Overhoeks Blok GH storten keldervloer Deel G

Onderwerp
Storten Keldervloer GH

Behandeld door
Bouwteam GH
Kondor wessels Adam

Werkinstructie Storten Keldervloer Deel G

Werk Overhoeks blok GH - Amsterdam

Uitvoerder:
MSijmons 06-53930328
A vd wardt

Aannemer:	Functie	Firma
Kondor Wessels:		
• 5.1.2,e	Hoofduitvoerder	Kondor Wessels
• 5.1.2,e	Hoofduitvoerder	Kondor Wessels
Balak Beton:		
• 5.1.2,e	projectleider	Balak Beton
• 5.1.2,e	Uitvoerder	Balak Beton
Faber	betonpomp	Betonpomp
• Stortploeg		Balak beton
• Vlinderploeg		Balak beton
Machinist torenkraan:		
• 5.1.2,e	Machinist Torenkraan	Kondor Wessels

Planning:

7-12-2021
- 630uur start werkzaamheden binnen terrein GH
- 630uur opstellen betonpomp binnen terrein GH
- 700uur start betonstort 880m3

- Verwachting vanaf 1600/1700uur start te maken met vlinderen van vloerveld
- Eind bewerking rond 800uur 8-12-2021.

Kondor Wessels Amsterdam

Afspraken m.b.t. logistiek transport kraandelen, looproutes, overig transport:

- Transporten t.b.v. betonstort worden allen ontvangen op bouwplaats
- BetonTrailers rijden vooruit hoofdpoort in vanuit sausalitolaan , en rijden dan weer via sausalitolaan het terrein af.
- Aanvoer machines tbv vlinderen zal rond 1500uur geschieden, aanvoer zal geschieden via sausalitolaan.
- Lichtmasten zullen tbv vlinderen de gehele avond en nacht branden, dit kan eventuele overlast veroorzaken. Desbetreffende lichtmasten schijnen alleen op het project en niet richting omringende bouwdelen.

Risico's:

- Vallen van hoogte door gladheid, struikelgevaar.
- Beknellingsgevaar vlindermachine.
- Geluidsoverlast verdichten beton middels trilplaten.
- Elektrocutie door vocht betreffende electrisch gereedschap
- Fysieke belasting:
  - Tillen van grote/zware onderdelen
  - Bewegen (klimmen)

Maatregelen:

- Gedurende de hijswerkzaamheden bevindt de machinist zich altijd in de cabine van de mobiele kraan.
- Gedurende de aanwezigheid op de kraan, buiten de machinistencabine wordt er niet met de kraan gedraaid behalve op aanwijzing van monteur ten behoeve van demontagewerkzaamheden;
- Juiste gebruik van PBM’s.
- Tijdens de werkzaamheden op de kraan is visueel dan wel verbaal altijd contact met de kraanmachinist en / of machinist van de mobiele kraan;
- Bij extreem weer zoals ijzel, onweer en harde wind wordt er niet gewerkt, overige ter bepaling van monteurs in samenspraak met kraanmachinist.
- Duidelijke afzetting van het werkgebied .
- Overige maatregelen zoals genoemd in VGM-plan Kondor Wessels, deze is in te zien bij de Keet. Elke werknemer word middels “bouwpas” geïntroduceerd.

Gebruik PBM's:

- Veiligheidsschoenen;
- Veiligheidshelm;
- Handschoenen indien van toepassing.
- Gehoorbescherming.

Bijlage – plattegrond bouwplaats tijdens stort…

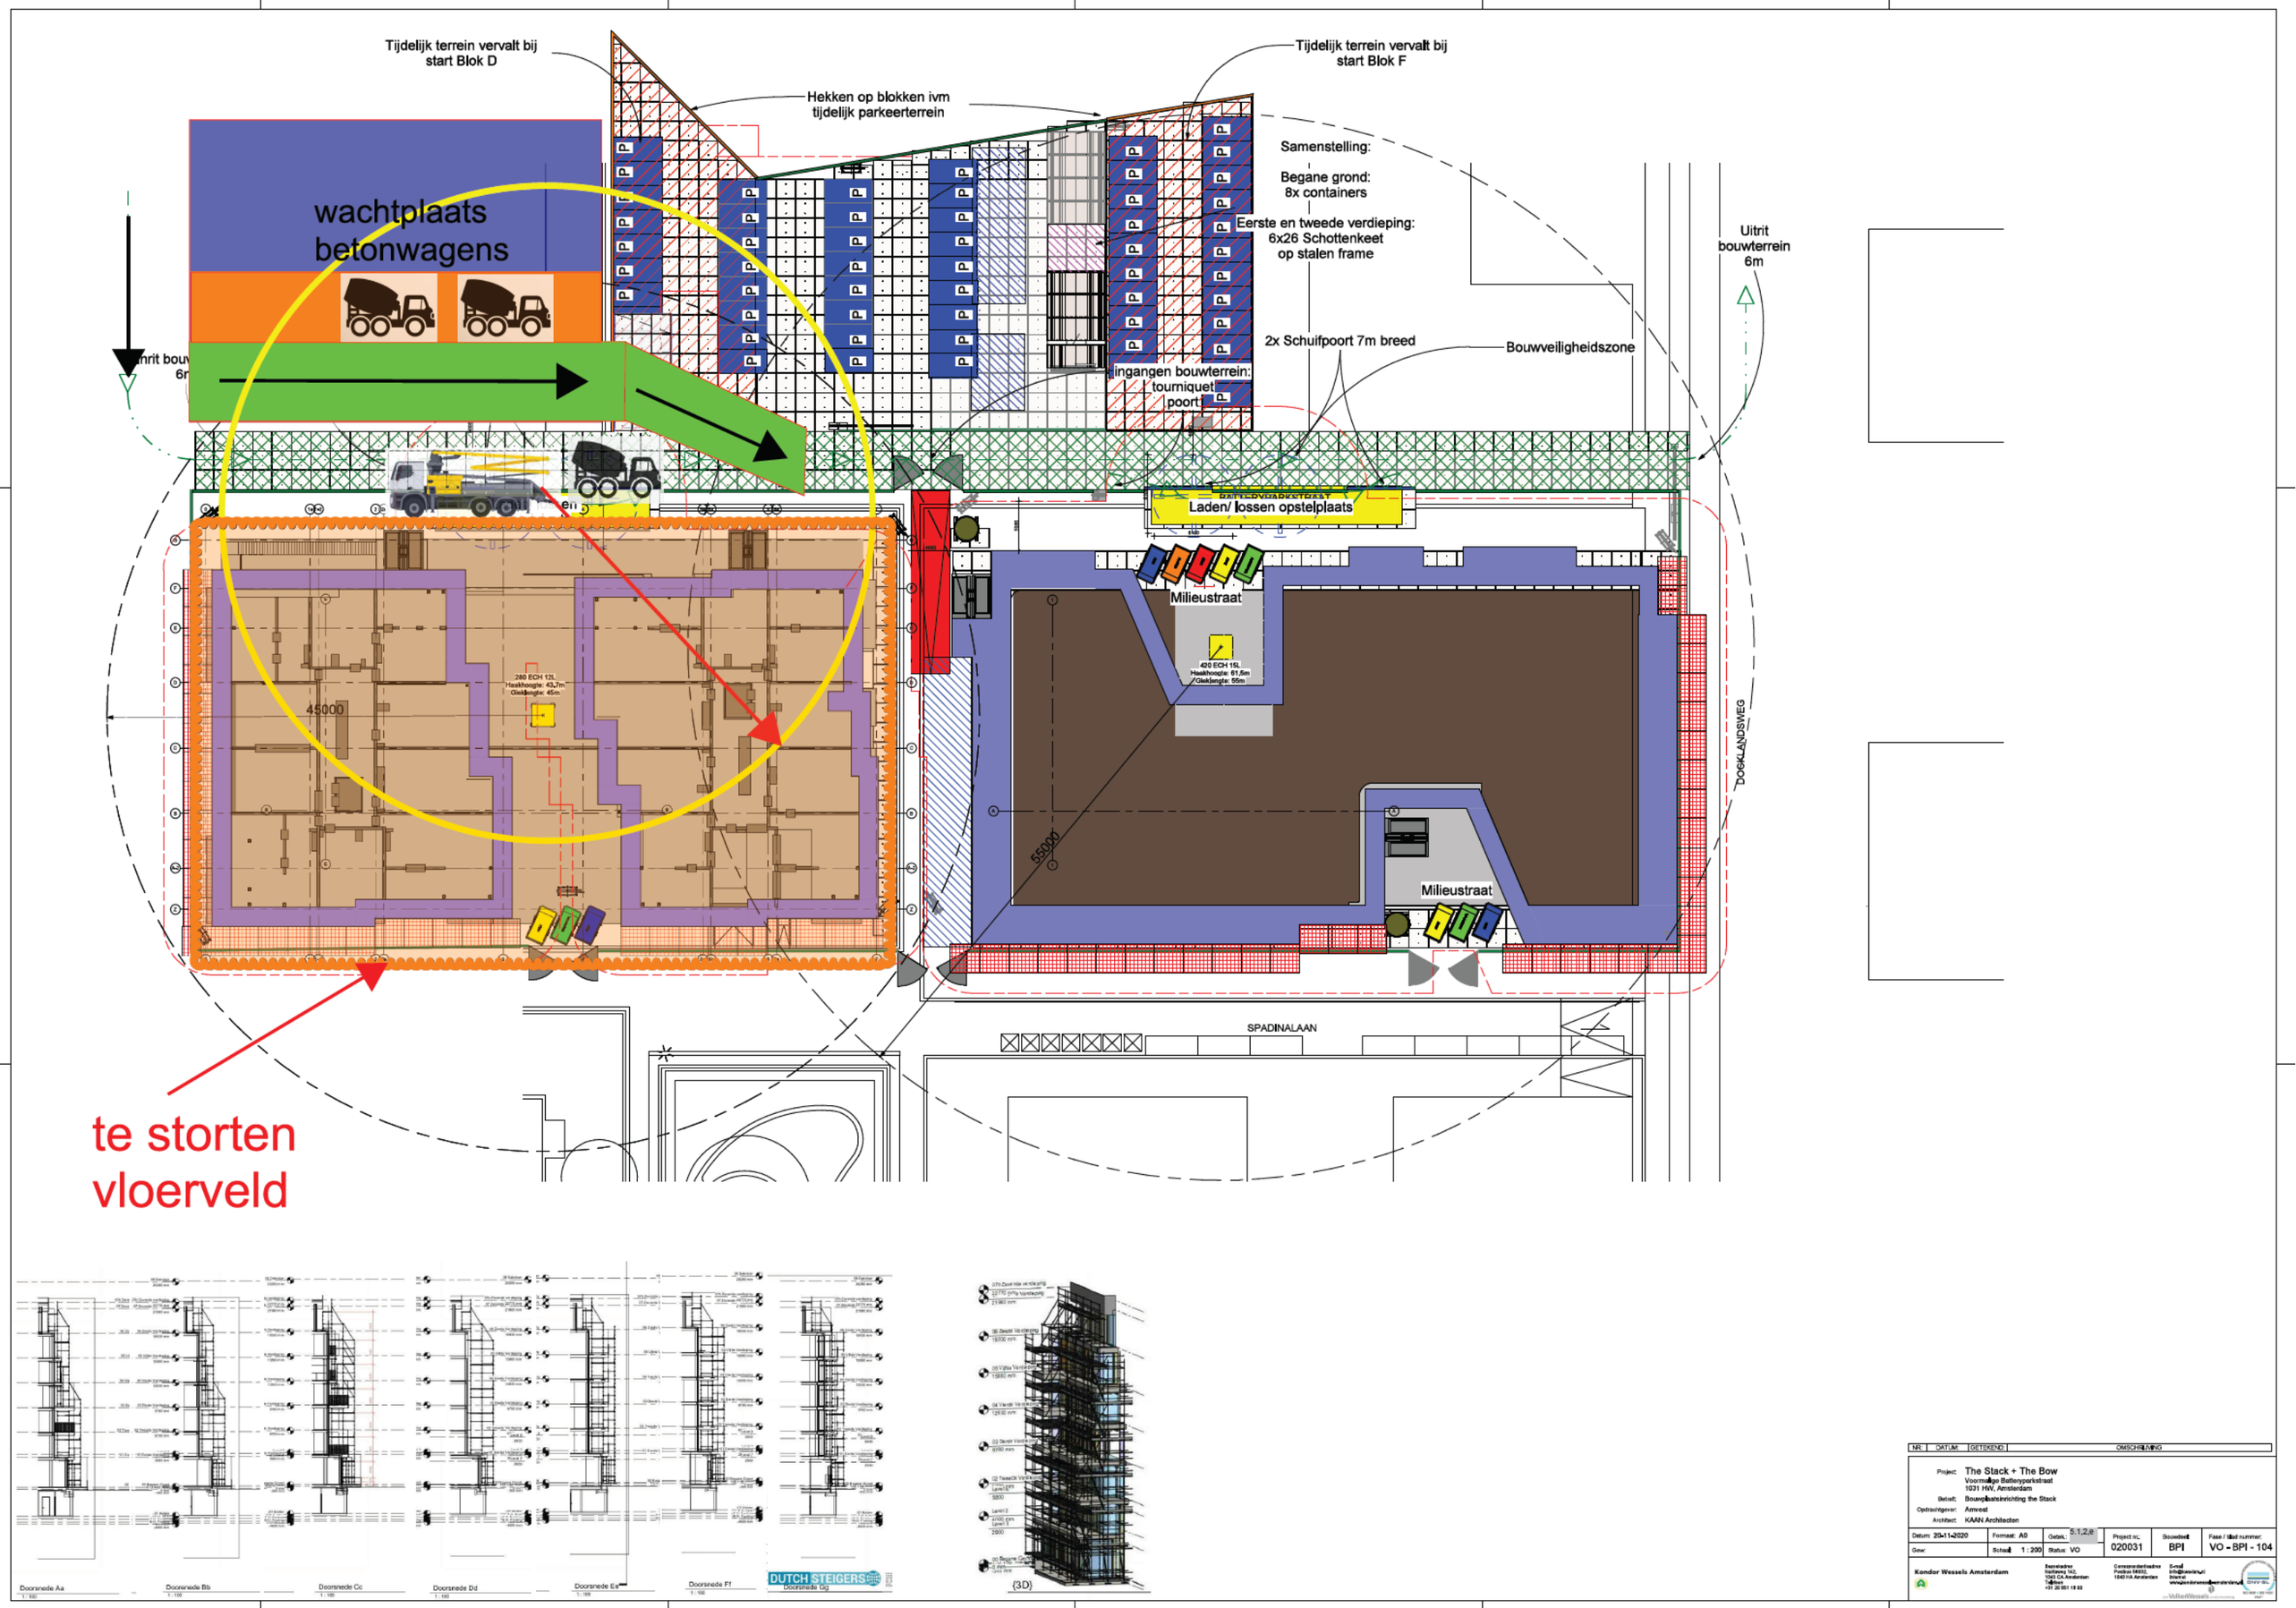

Tijdelijk terrein vervalt bij start Blok D
Hekken op blokken ivm tijdelijk parkeerterrein
Tijdelijk terrein vervalt bij start Blok F
Samenstelling:
Begane grond: 8x containers
Eerste en tweede verdieping: 6x26 Schottenkeet op stalen frame
Uitrit bouwterrein 6m
wachtplaats betonwagens
2x Schuifpoort 7m breed
Bouwveiligheidszone
ingangen bouwterrein: tourniquet poort
Laden/ lossen opstelplaats
Milieustraat
Milieustraat
45000
55000
DOCKLANDSWEG
SPADINALAAN
te storten vloerveld
Doorsnede Aa
Doorsnede Bb
Doorsnede Cc
Doorsnede Dd
Doorsnede Ee
Doorsnede Ff
Doorsnede Gg
DUTCH STEIGERS
{3D}
NR: DATUM: GETEKEND: OMSCHRIJVING
Project: The Stack + The Bow
Voormalige Batteryparkstraat
1031 HW, Amsterdam
Betreft: Bouwplaatsinrichting the Stack
Opdrachtgever: Amvest
Architect: KAAN Architecten
Datum: 20-11-2020
Format: A0
Getek.: 5.1,2,e
Project nr.: 020031
Bouwdeel: BPI
Fase / Blad nummer: VO - BPI - 104
Gew:
Schaal: 1 : 200
Status: VO
Kondor Wessels Amsterdam

Kondor Wessels Amsterdam

Memo

Volker Wessels Amsterdam

Datum
23-11-2021

Referentie
Overhoeks Blok GH

Bladnummer
1/2

Bestemd voor
Overhoeks Blok GH storten keldervloer Deel G

Onderwerp
Storten Keldervloer GH

Behandeld door
Bouwteam GH
Kondor wessels Adam

Werkinstructie Storten Keldervloer Deel G

Werk Overhoeks blok GH - Amsterdam

Uitvoerder:
5.1.2,e 06-5.1.2,e
5.1.2,e

Aannemer:	Functie	Firma
Kondor Wessels:		
• 5.1.2,e	Hoofduitvoerder	Kondor Wessels
• 5.1.2,e	Hoofduitvoerder	Kondor Wessels
Balak Beton:		
• 5.1.2,e	projectleider	Balak Beton
• 5.1.2,e	Uitvoerder	Balak Beton
Faber	betonpomp	Betonpomp
• Stortploeg		Balak beton
• Vlinderploeg		Balak beton
Machinist torenkraan:		
• 5.1.2,e	Machinist Torenkraan	Kondor Wessels

Planning:

7-12-2021

- 630uur start werkzaamheden binnen terrein GH
- 630uur opstellen betonpomp binnen terrein GH
- 700uur start betonstort 880m3

- Verwachting vanaf 1600/1700uur start te maken met vlinderen van vloerveld
- Eind bewerking rond 800uur 8-12-2021.