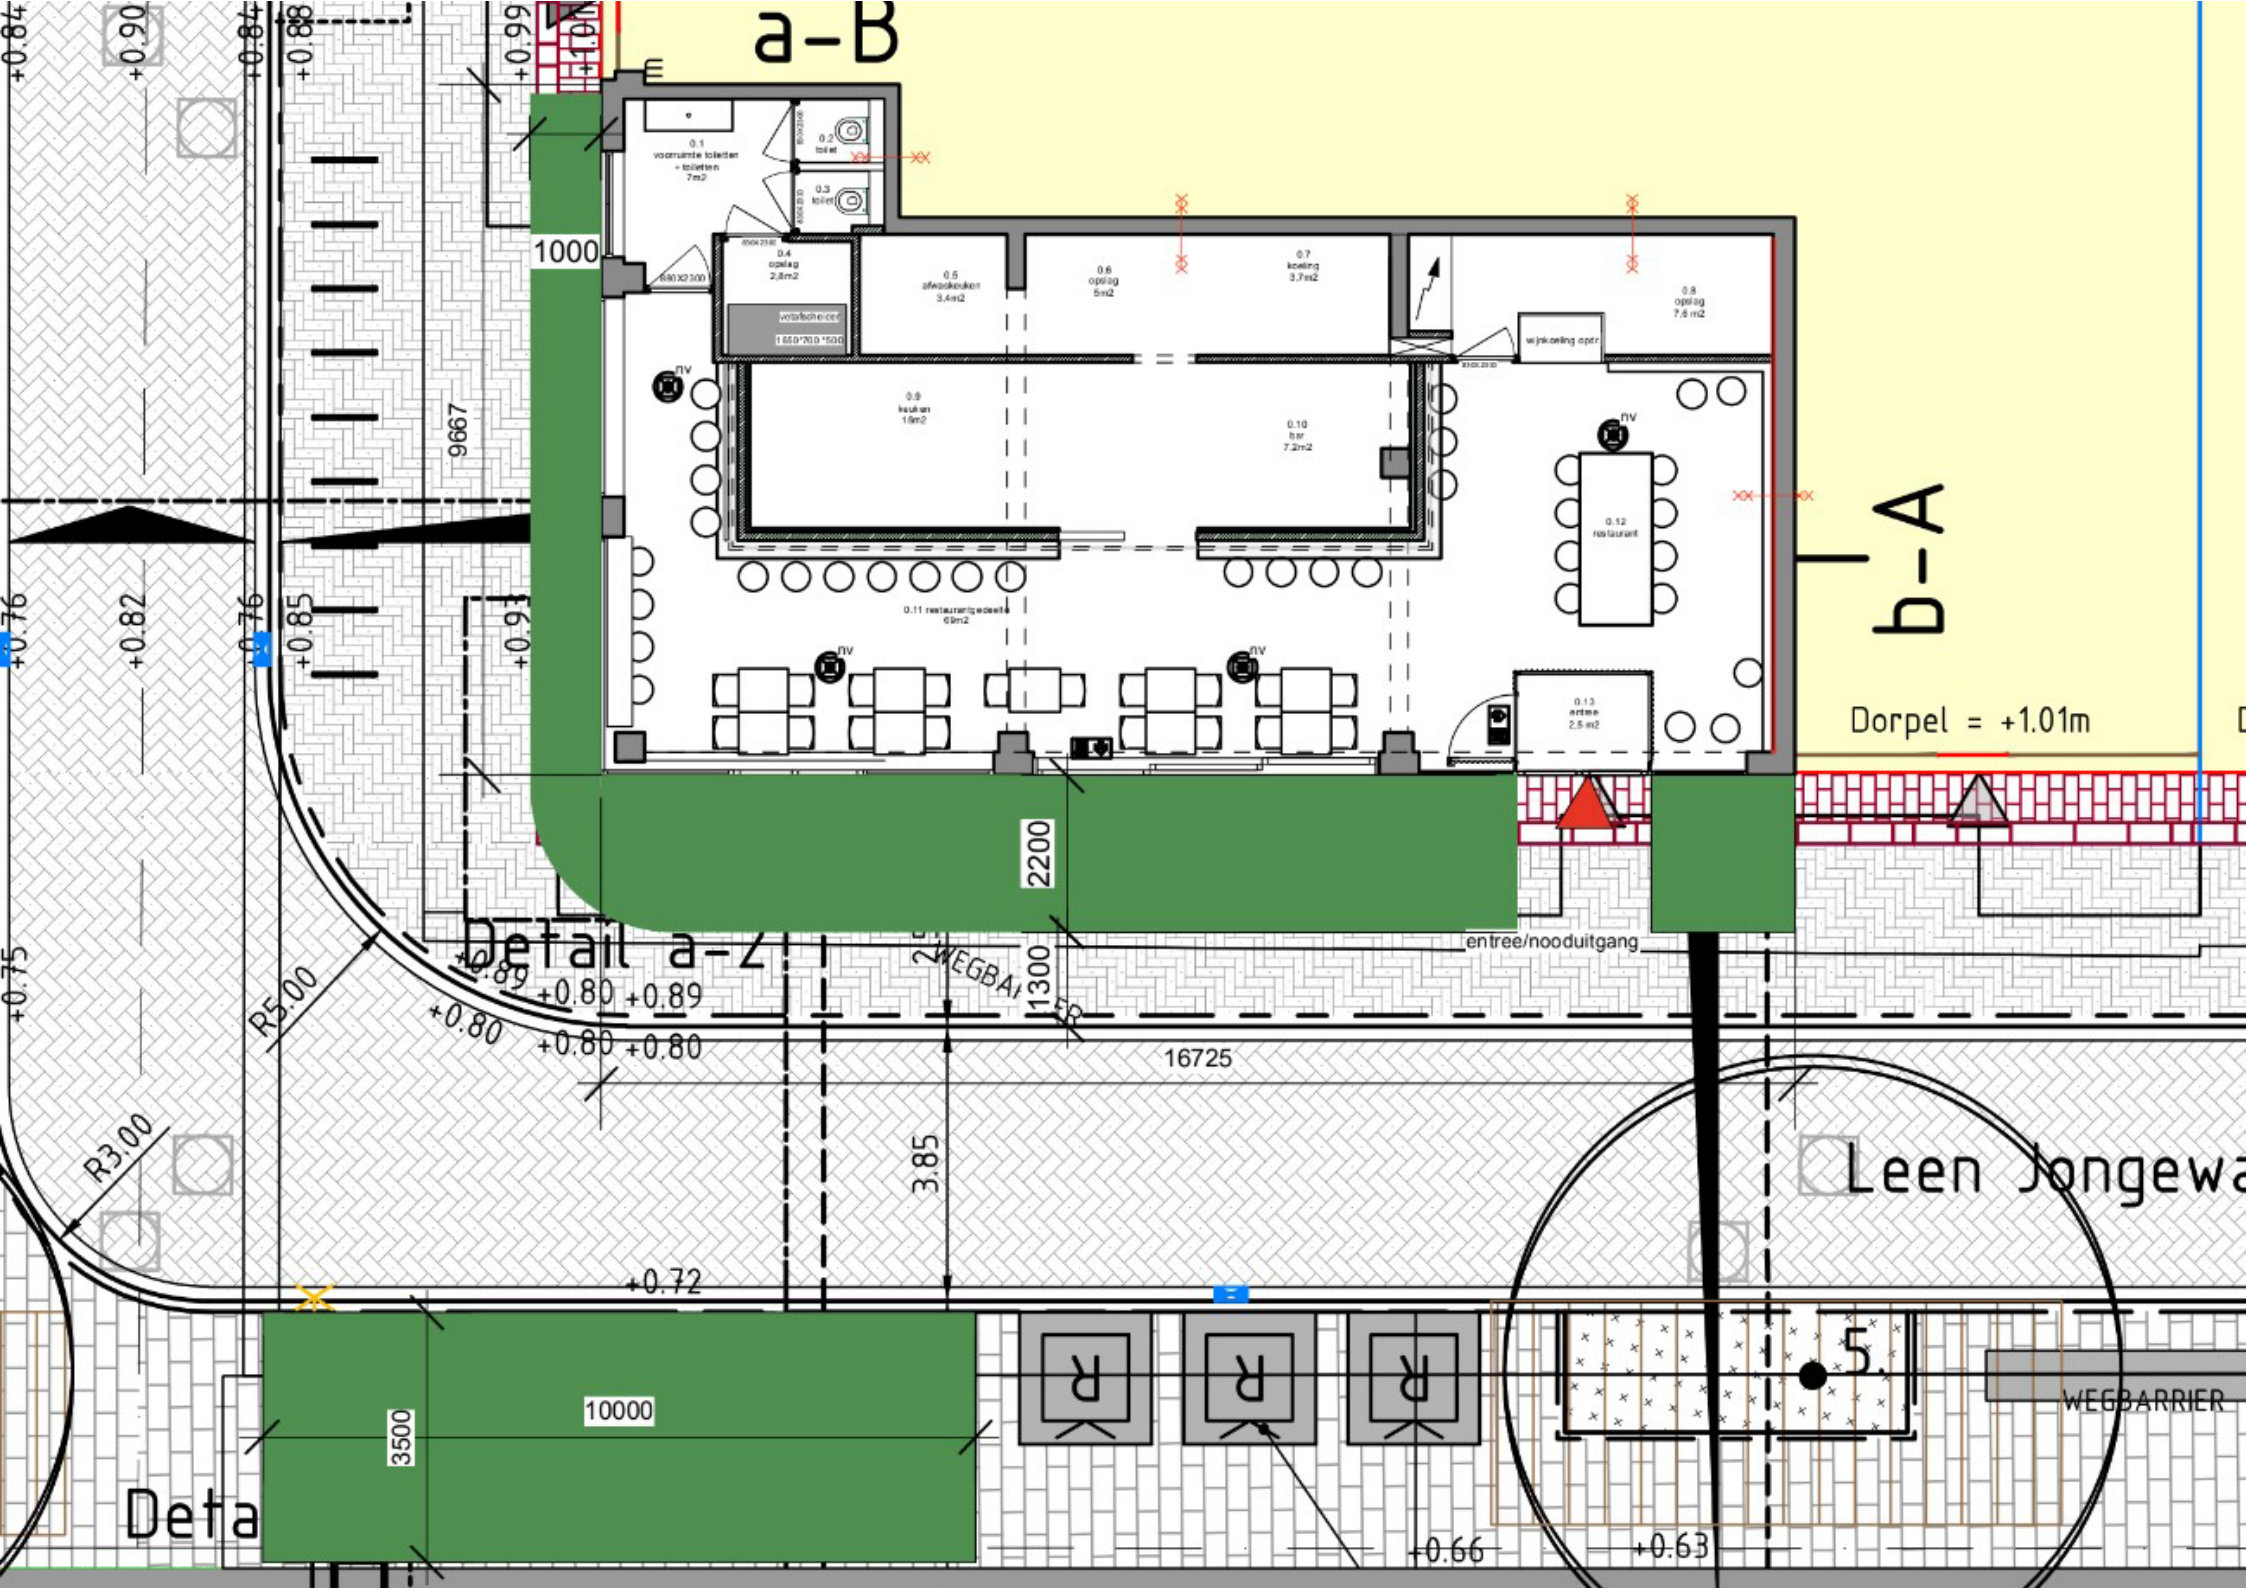

a-B
b-A
Detail a-Z
Dorpel = +1.01m
entree/nooduitgang
WEGBARRIER
Leen Jongewa
1000
2200
1300
9667
16725
3.85
10000
3500
R5.00
R3.00
+0.72
+0.66
+0.63
+0.80
+0.89
+0.82
+0.85
+0.93
+0.76
+0.75
+0.84
+0.90
+0.88
+0.99
+1.01