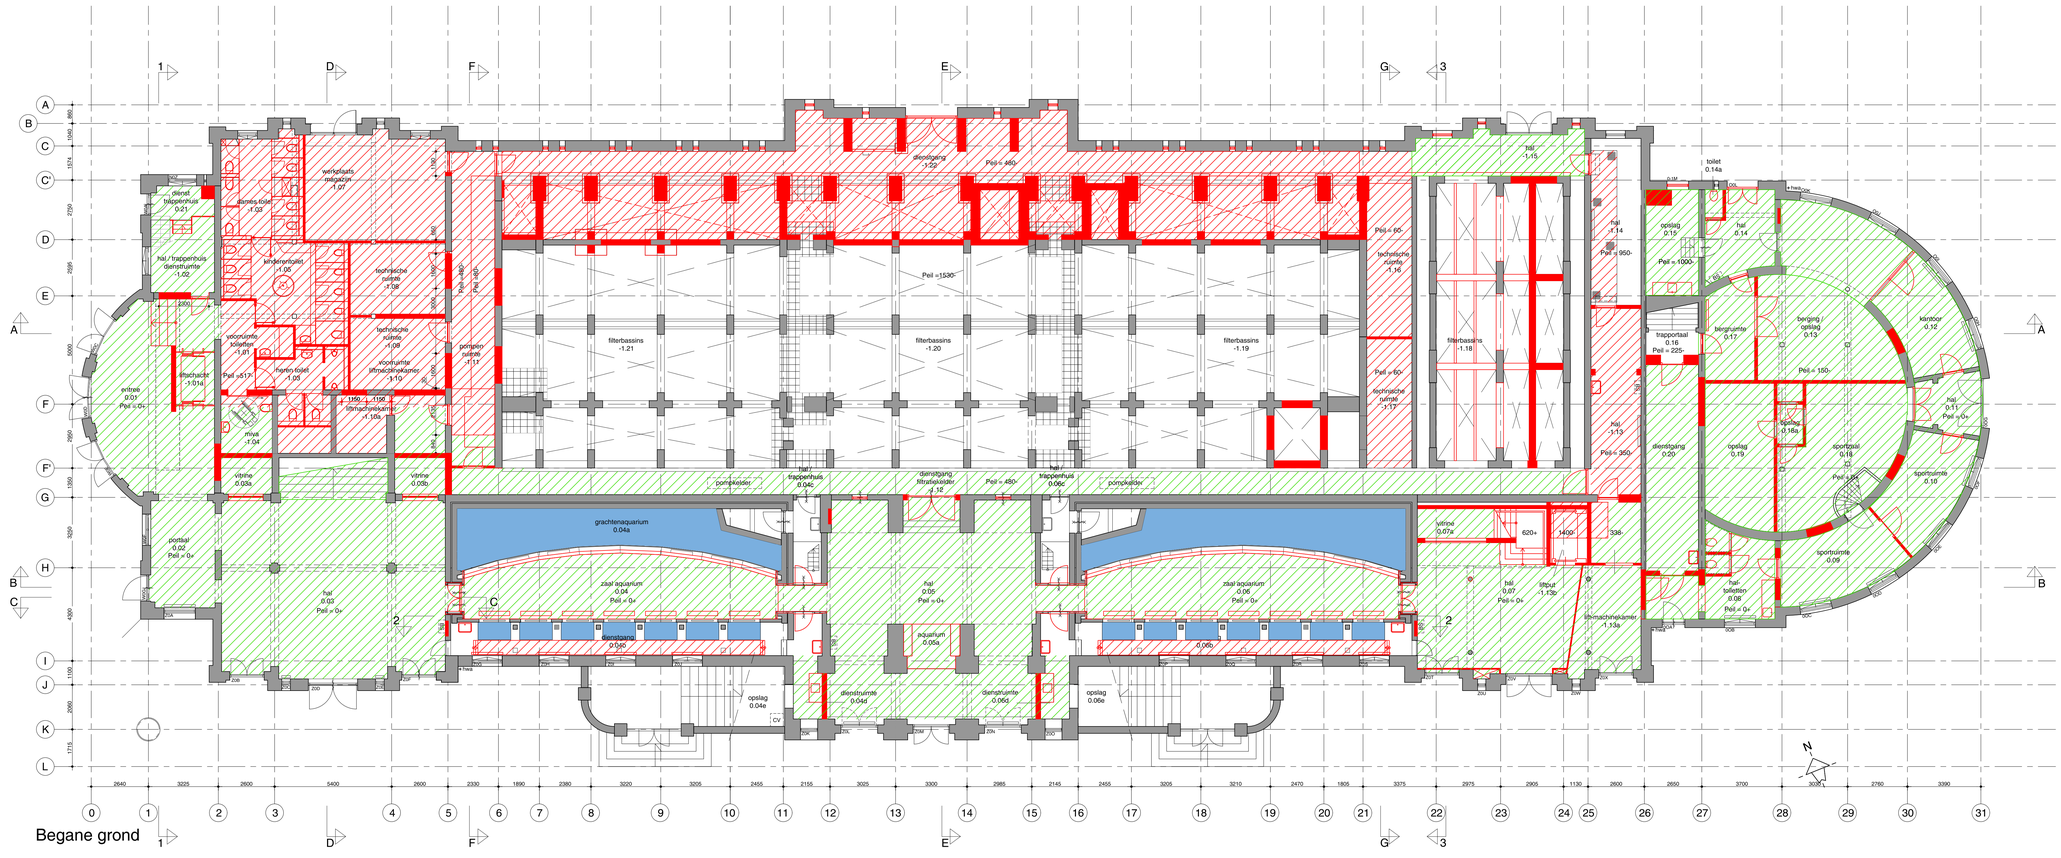

renvooi

- verwijderen geheel element / constructie
- verwijderen vloer
- verwijderen vloerafwerking

Algemeen
Dak: verwijderen dakafwerking, bitumen / zink.
Wanden: verwijderen natuursteen, lattenbekleding, wandafwerking grote zaal, armaturen e.d.
Plafonds: verwijderen verlaagd gips en systeemplafonds

Zie ook tekening voorstel constructeur

oth_ maten in het werk te controleren! bouwaanvraag

Renovatie Aquariumgebouw	sloopteken.	ART18.11	A	01-04-2022
ARTIS	begane grond	1:100	A0	S01.00

oth_architecten bv · kruithuisstraat 23 · 1018 wj amsterdam · tel. 020 - 6274576 · info@oth.nl · www.oth.nl

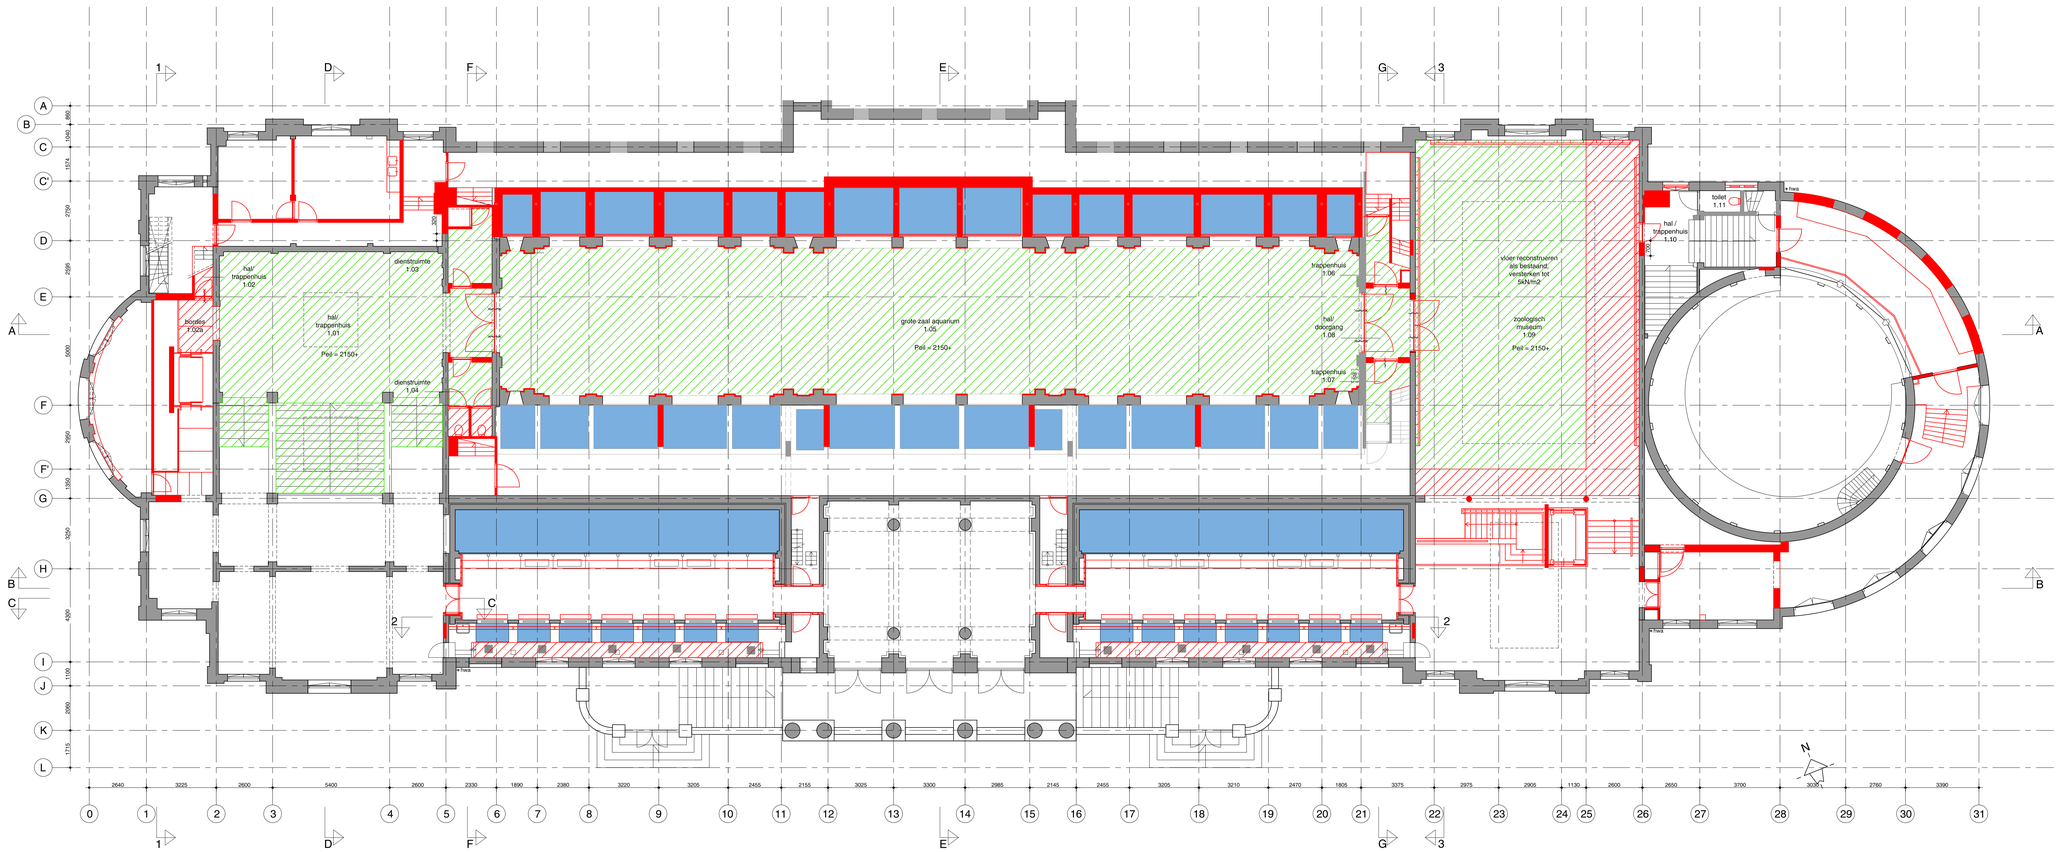

renvooi

- verwijderen geheel element / constructie
- verwijderen vloer
- verwijderen vloerafwerking

Algemeen
Dak: verwijderen dakafwerking, bitumen / zink.
Wanden: verwijderen natuursteen, lattenbekleding, wandafwerking grote zaal, armaturen e.d.
Plafonds: verwijderen verlaagd gips en systeemplafonds

Zie ook tekening voorstel constructeur

oth_ maten in het werk te controleren! bouwaanvraag

Renovatie Aquariumgebouw	sloopteken	ART18.11	A	01-04-2022
ARTIS	1e verdieping	1:100	A0	S01.01

oth_architecten bv · knuthulsstraat 23 · 1018 wj amsterdam · tel. 020 - 6274576 · info@oth.nl · www.oth.nl

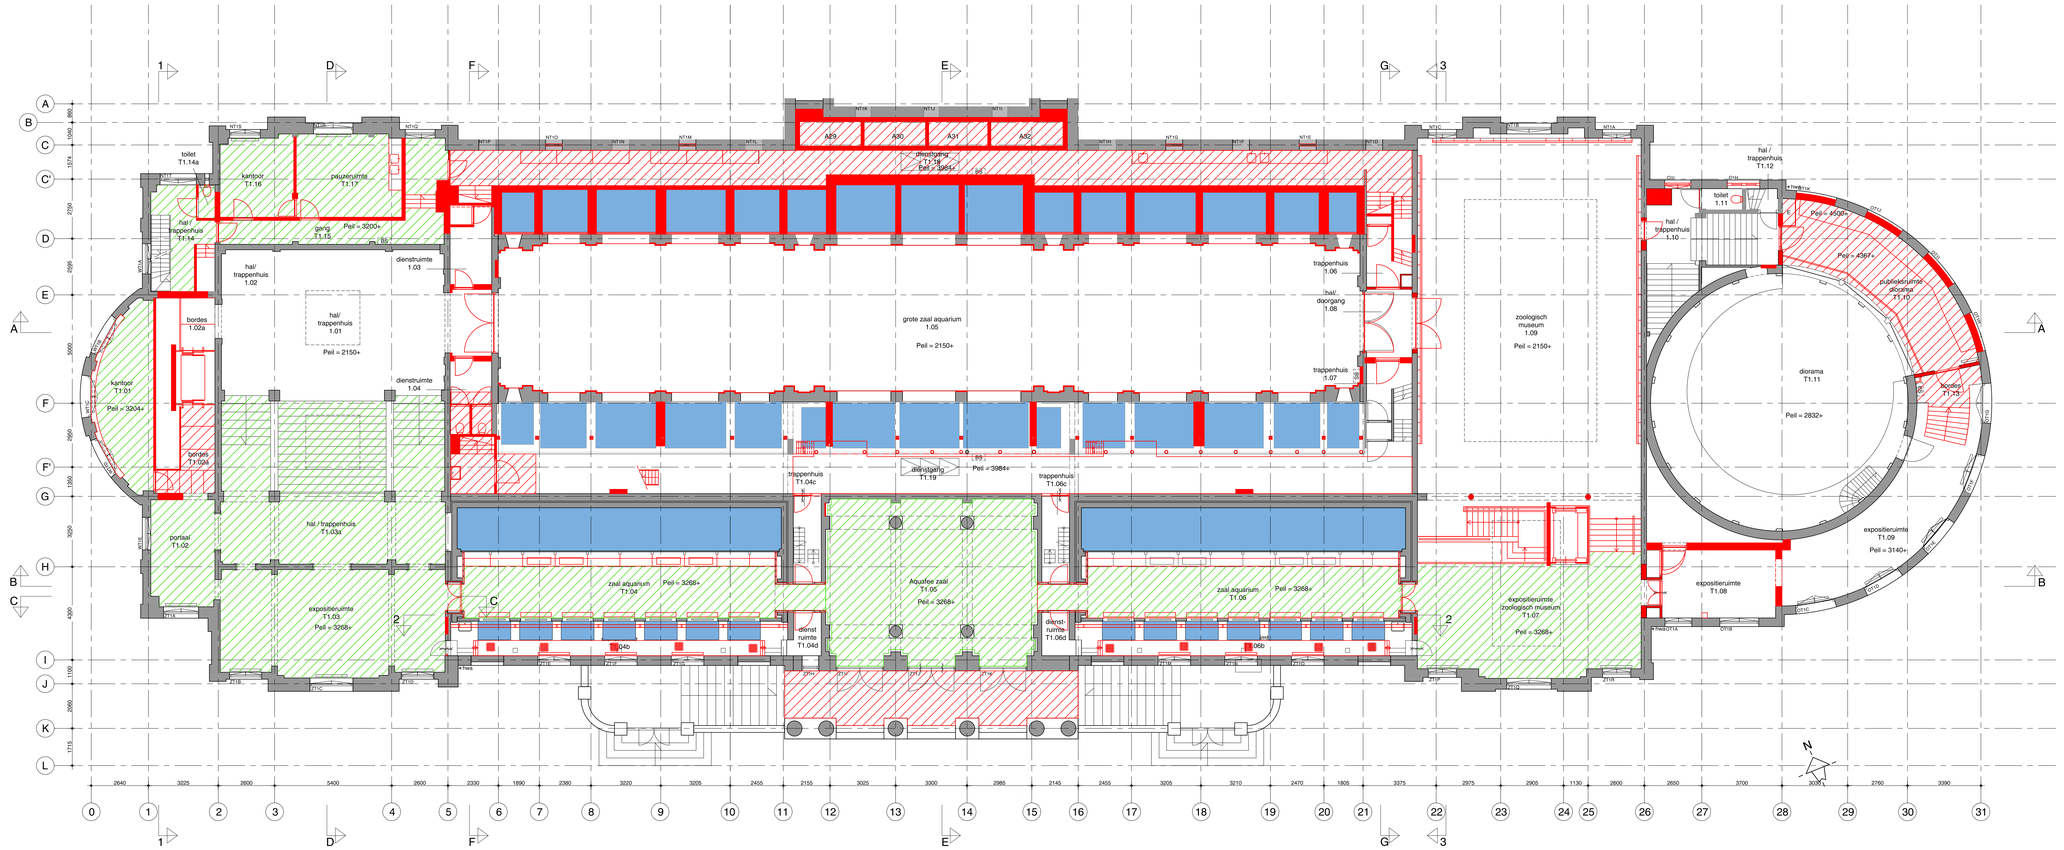

renvooi

- verwijderen geheel element / constructie
- verwijderen vloer
- verwijderen vloerafwerking

Algemeen
Dak: verwijderen dakafwerking, bitumen / zink.
Wanden: verwijderen natuursteen, lattenbekleding, wandafwerking grote zaal, armaturen e.d.
Plafonds: verwijderen verlaagd gips en systeemplafonds

Zie ook tekening voorstel constructeur

oth_ maten in het werk te controleren!

bouwaanvraag

Renovatie Aquariumgebouw	slooptekening	ART18.11	A	01-04-2022
ARTIS	1e tussenverdieping	1:100	A0	S01.02

oth_architecten bv · knuthuisstraat 23 · 1018 wj amsterdam · tel. 020 - 6274576 · info@oth.nl · www.oth.nl

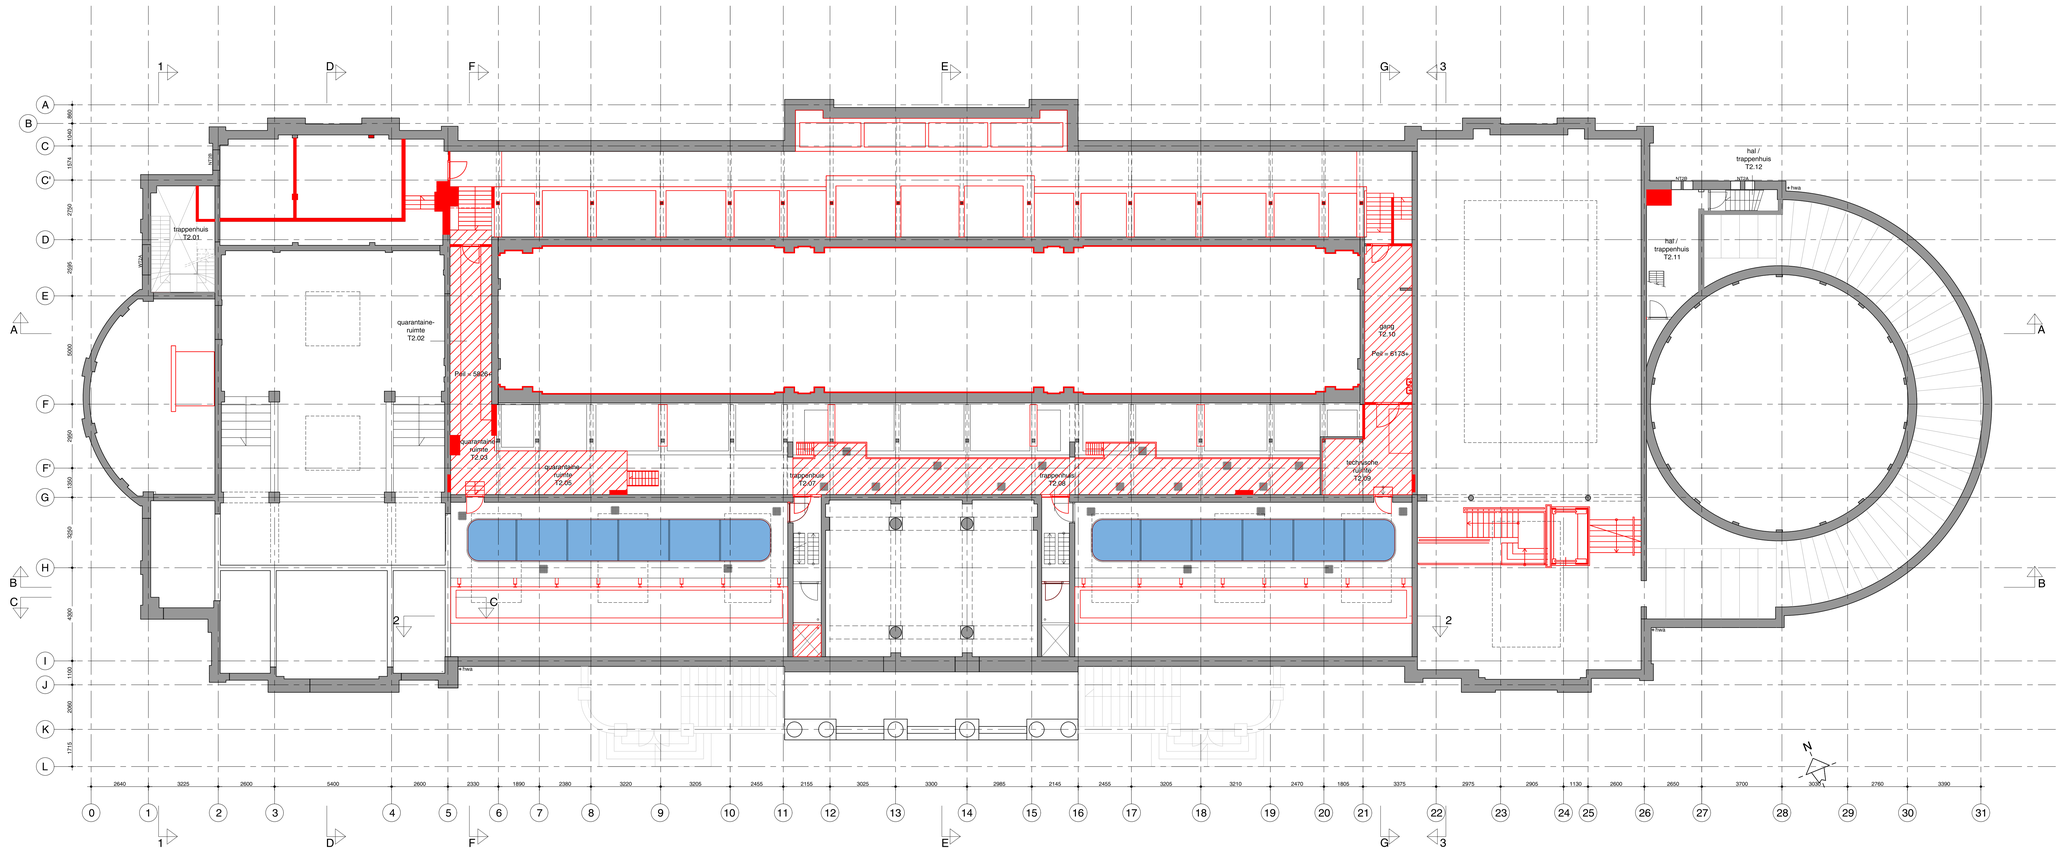

renvooi

- verwijderen geheel element / constructie
- verwijderen vloer
- verwijderen vloerafwerking

Algemeen
Dak: verwijderen dakafwerking, bitumen / zink.
Wanden: verwijderen natuursteen, lattenbekleding, wandafwerking grote zaal, armaturen e.d.
Plafonds: verwijderen verlaagd gips en systeemplafonds

Zie ook tekening voorstel constructeur

oth_ maten in het werk te controleren! bouwaanvraag

Renovatie Aquariumgebouw	slooptekening	ART18.11	A	01-04-2022
ARTIS	2e tussenverdieping	1:100	A0	S01.03

oth_architecten bv · kruthuisstraat 23 · 1018 wj amsterdam · tel. 020 - 6274576 · info@oth.nl · www.oth.nl

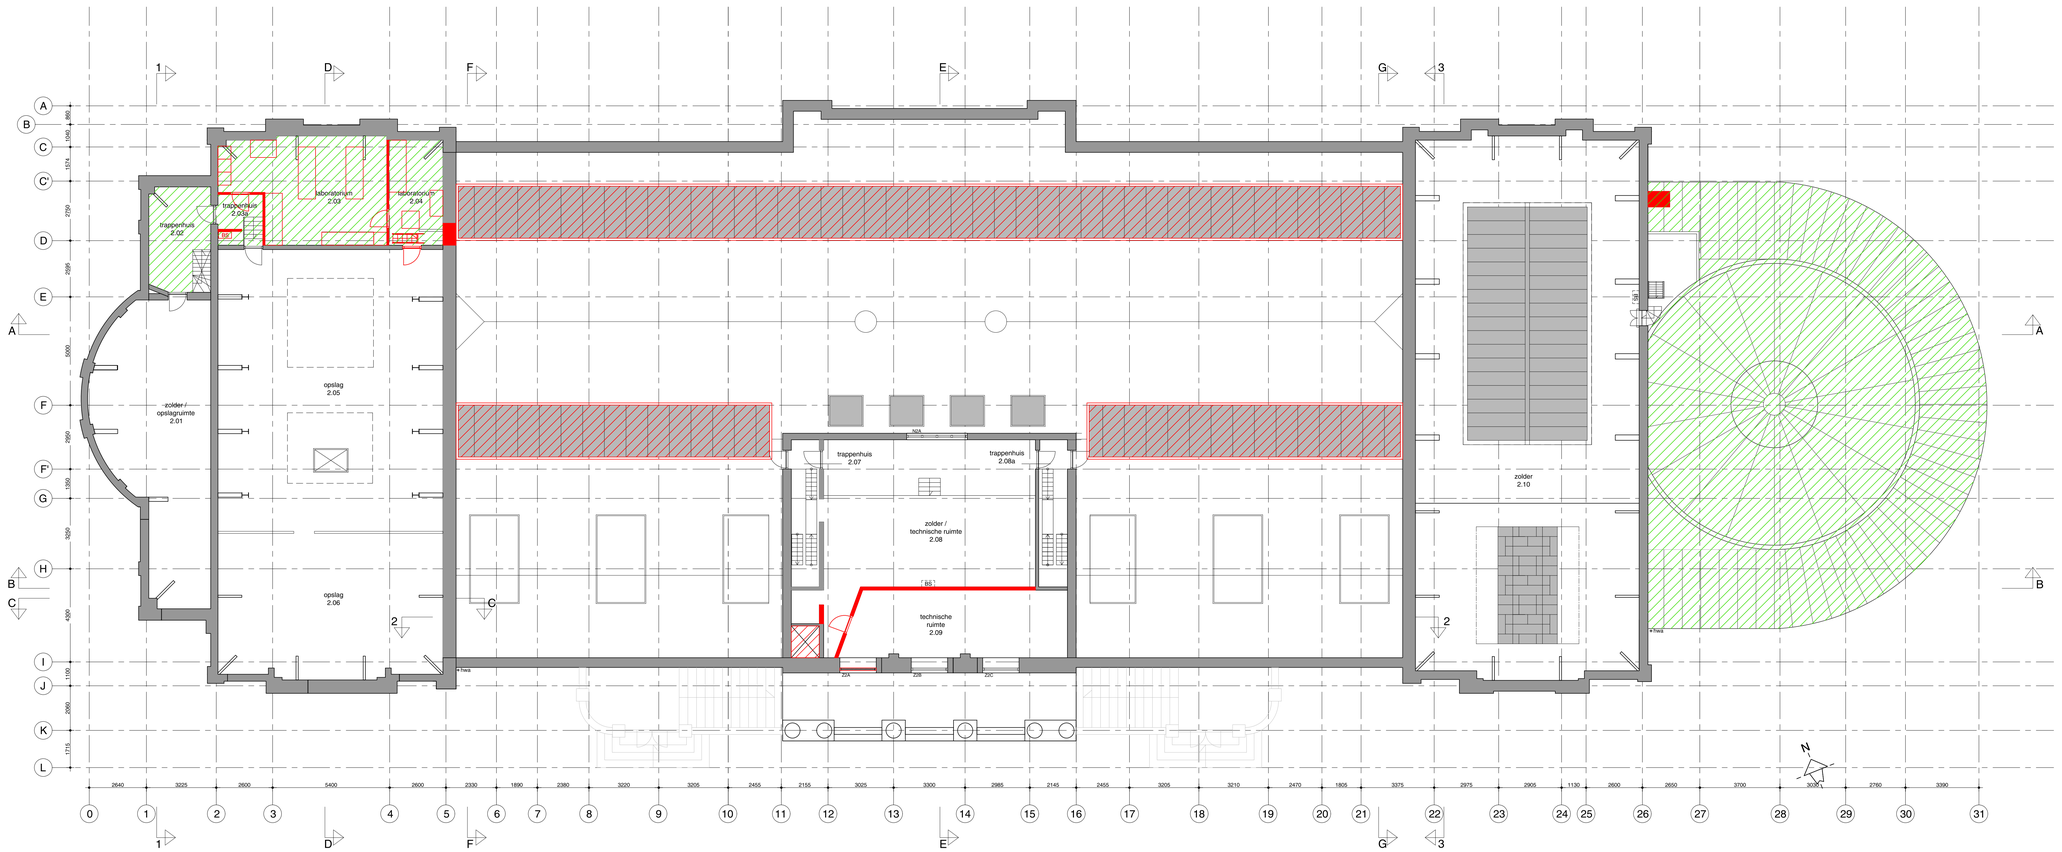

renvooi

- verwijderen geheel element / constructie
- verwijderen vloer
- verwijderen vloerafwerking

Algemeen
Dak: verwijderen dakafwerking, bitumen / zink.
Wanden: verwijderen natuursteen, lattenbekleding, wandafwerking grote zaal, armaturen e.d.
Plafonds: verwijderen verlaagd gips en systeemplafonds

Zie ook tekening voorstel constructeur

oth_ maten in het werk te controleren! bouwaanvraag

Renovatie Aquariumgebouw	sloopteken	ART18.11	A	01-04-2022	S01.04
ARTIS	2e verdieping	1:100	A0		

oth_architecten bv · kruthuisstraat 23 · 1018 wj amsterdam · tel. 020 - 6274576 · info@oth.nl · www.oth.nl

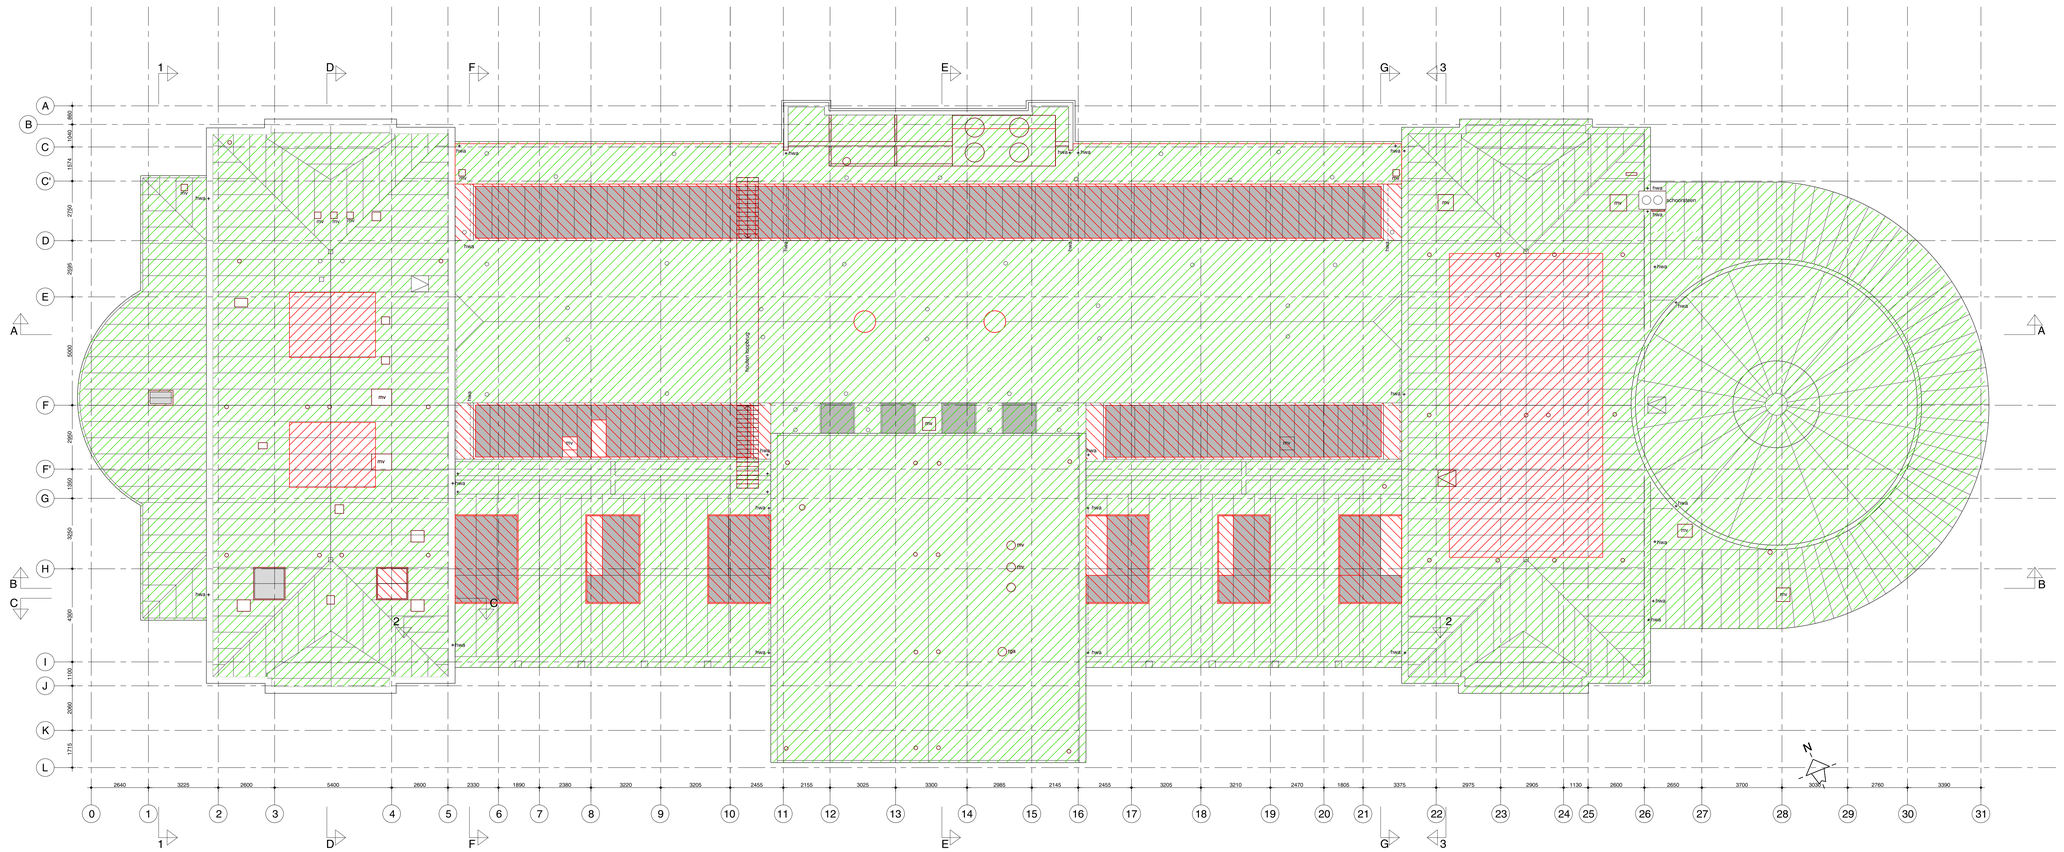

renvooi

- verwijderen geheel element / constructie
- verwijderen daklicht
- verwijderen dakafwerking

Algemeen
Dak: verwijderen dakafwerking, bitumen / zink.
Wanden: verwijderen natuursteen, lattenbekleding wandafwerking grote zaal, armaturen e.d.
Plafonds: verwijderen verlaagd gips en systeemplafonds

oth_ maten in het werk te controleren!

bouwaanvraag

Renovatie Aquariumgebouw	sloopteken	ART18.11	A	01-04-2022	S01.05
ARTIS	dak	1:100	A0		

oth_architecten bv · kruithuisstraat 23 · 1018 wj amsterdam · tel. 020 - 6274576 · info@oth.nl · www.oth.nl