

Zolder

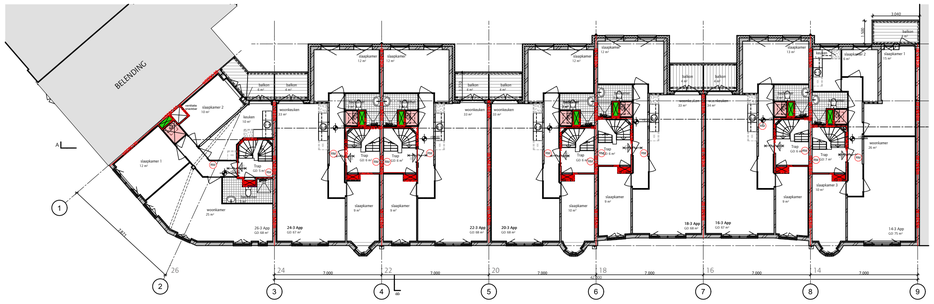

Derde verdieping

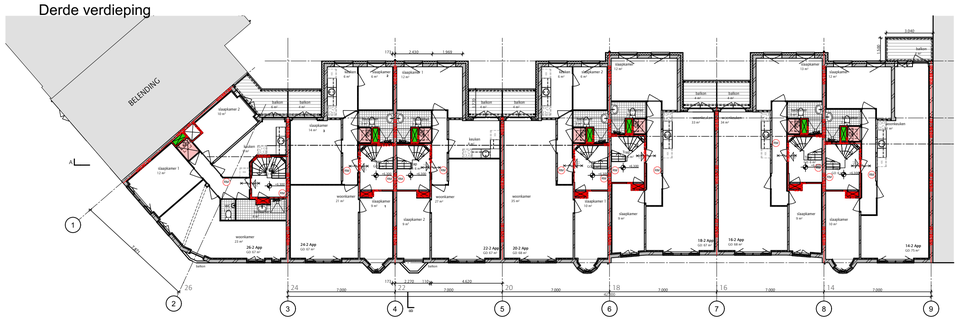

Tweede verdieping

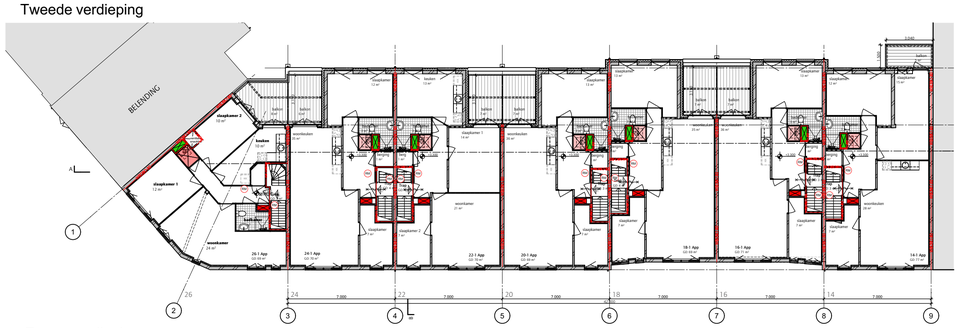

Eerste verdieping

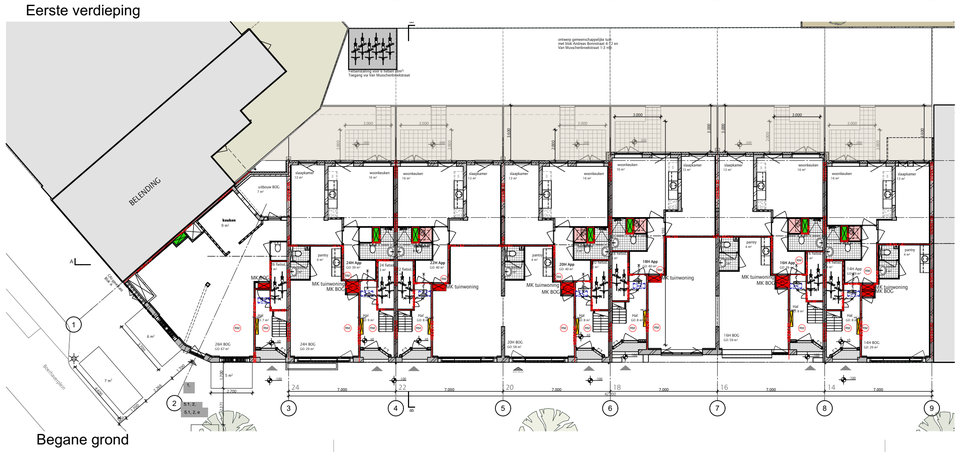

Begane grond

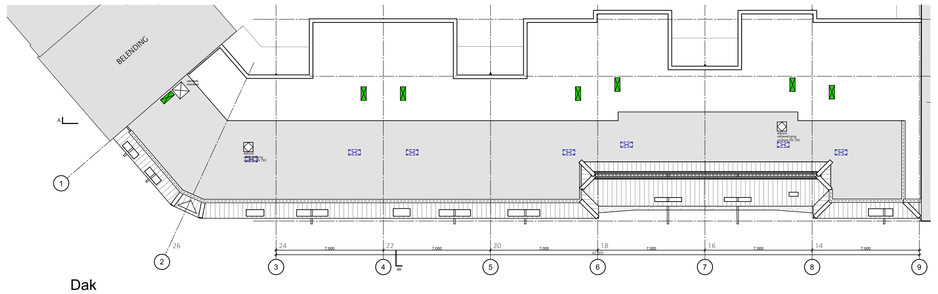

Dak



Andreas Bonnstraat Gevel

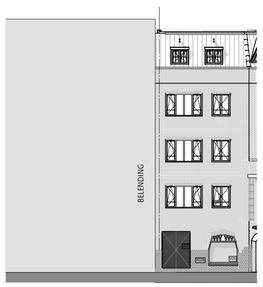

Boerhaaveplein Gevel

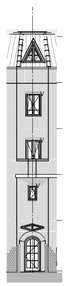

Voorgevel Hoek Andreasbonn en Boerhaverplein

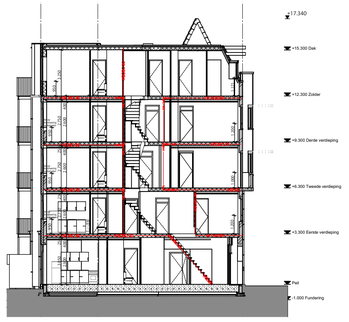

Doorsnede B-B

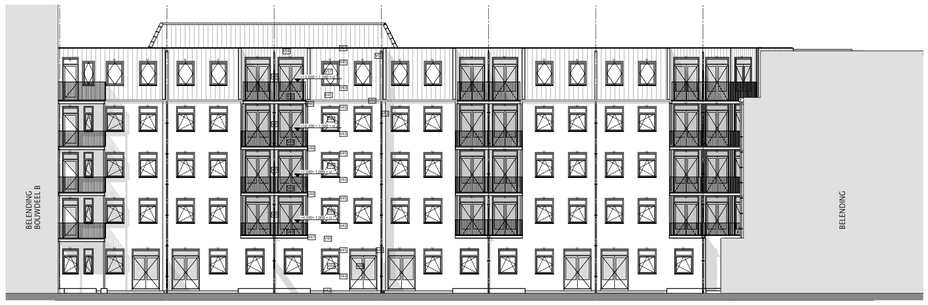

Achtergevel

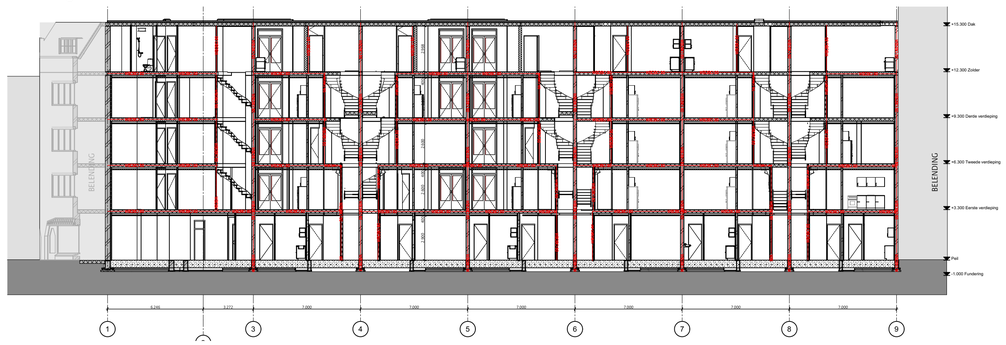

Doorsnede A-A

RENVOOI

- bestaand metselwerk
- bestaand kalkzandsteen
- bestaand beton
- kalkzandsteen
- lichte scheidingswand/gipsblokken conform NEN 5077 (minimaal 32 dB)
- thermische isolatie
- metalstud (Mxx met codering voor wandopbouw)

- Sanitaironderdelen - Symbool (werkelijke grootte kan afwijken)
- Gasmeter
- Watermeter
- Groepenkast
- M.K. meterkast
- MV mechanische ventilatie
- opstelruimte verwarmingstoestel
- ventilatie toevoer
- ventilatie afvoer
- brandslanghaspel 30 meter
- vluchtroute (deuren zonder sleutel te openen)
- zelfsluitend
- brandwerend 60 min.
- brandwerend 30 min.
- WBDBO 60 min.
- hemelwaterafvoer
- K.xxx kozijnmerk
- RM rookmelder
- NV noodverlichting

WBDBO 30 –
WBDBO 60 –
HWA ⌀ 100

alle constructieve wanden conform archiefsekening.

niet constructieve wanden en indeling conform inmeting pointcloud dd 19-03-2025

NIET INGEMETEN – geen pointcloud beschikbaar
NIET INGEMETEN HUIJKPLATTEGROND – geen pointcloud beschikbaar, verhuurplattegrond gebruikt (afwijking van bestaande situatie mogelijk)
OPNAME – inrichting conform voorspraneraspert

RENVOOI NUTS

- Meterkast 770x350mm
- HK nutsinvoer 1018x180x700mm
- technische kast (300 / 300 / 350 / 800)
- schacht
- bestaande wand

OVERZICHT PROGRAMMA NIEUW

blok A overzicht nieuw:
BOG: 5x (GO: ca 242m²)
APP: 34x

verdieping	APP	BOG	Nieuwe Fietsenplekken
4	7		
3	7		
2	7		
1	7		
0	6	5	
totaal	**34**	**5**	**20**

peil = 0 = bovenzijde afwerkvloer begane grond

1m 2m 3m

alle maten in het werk te controleren

S:1, 2, e

KANTOORADRES:

TELEFOONNUMMER:
E-MAIL:

S:1, 2, e

VERSIE	WIJZIGING	OMSCHRIJVING	DATUM
01	W-01	VO calculatieset	30-5-2025
30			18-6-2026
31			25-6-2026
33			8-7-2026

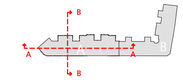

OPDRACHTGEVER

S:1, 2, e

WERK
Andreas Bonnstraat gebouw A

FASE
DO

TEKENAAR
AK

DATUM
8-7-2026

VERSIE
33

SCHAAL
1:200

FORMAAT
A1

STATUS
DEF

ONDERWERP
Verzamelbladen overzicht tekeningen nieuw

WERKNUMMER
2329

TEKENINGNUMMER
010A