

[redacted]

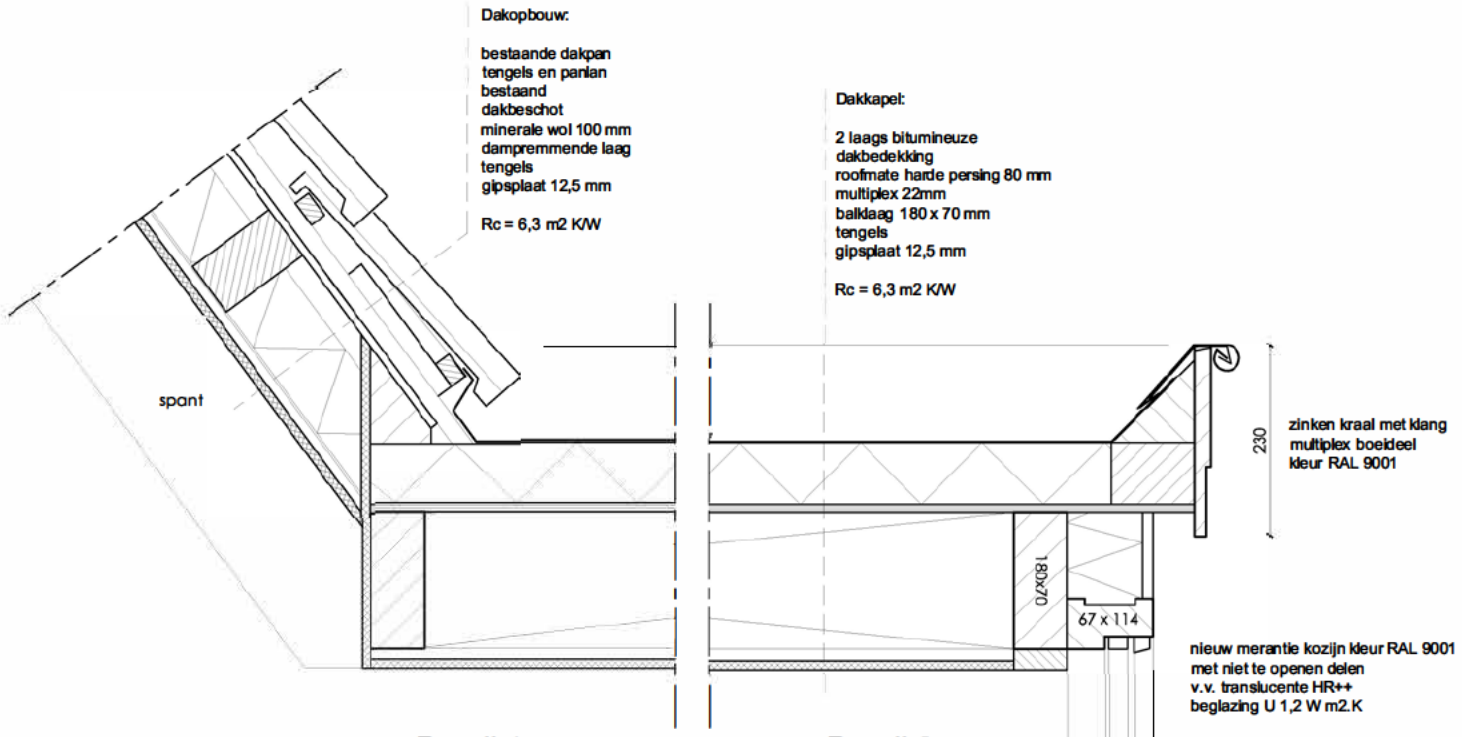


Detail 1
schaal 1:10

Detail 2
schaal 1:10

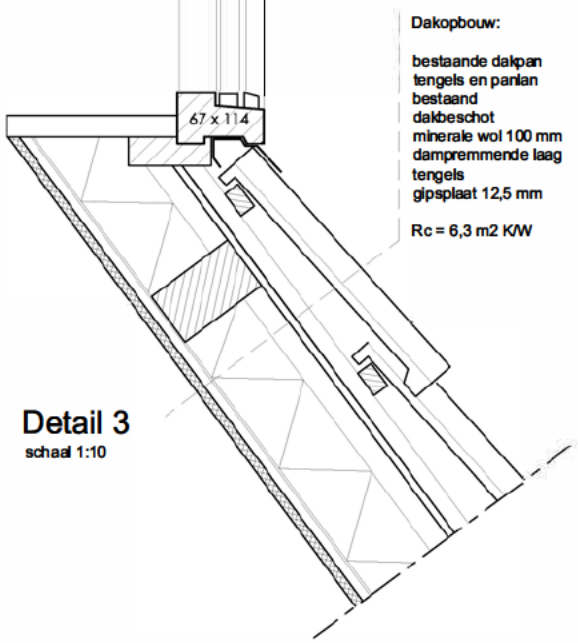

Detail 3
schaal 1:10

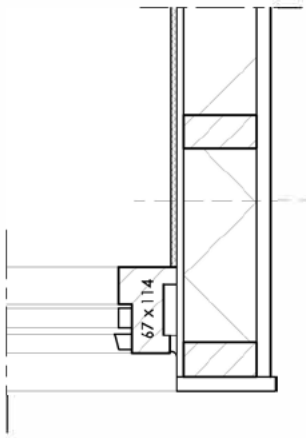

Detail 4
schaal 1:10

Alle maten dienen in het werk gecontroleerd te worden.
Ten aanzien van de juistheid van de vermelde informatie kan door
LINQ Architecten geen enkele aansprakelijkheid worden aanvaard.
Aan de in deze tekening vermelde informatie enig recht worden ontleend.

D.01	Details dakkapel 1 - 4	Schaal 1:10 Formaat: A4	d.d 02 09 21 gew.	LINQ