sedgwick®

Gemeente Amsterdam
IV-Bedrijfsvoering
Datum: 16-1-19
Zaak: 1D19-7080
Stuk: IN19-6792
Beh. Ambt.:
OOST

TELEFOON

Gemeente Amsterdam
College van Burgemeester en Wethouders
Postbus 202
1000 AE AMSTERDAM

Datum	15/01/2019	**Storingsdatum**	21 maart 2018
Dossiernummer	C0333326	**Uw brief van**	-
Behandeld door		**Uw kenmerk**	-
Betreft	Informatieverzoek Wet Openbaarheid Bestuur	**Bijlage(n)**	2

Geachte heer, mevrouw,

Op 21 maart 2018 is bij onze cliënt KPN een storing gemeld. Oorzaak hiervan was een netwerkschade te Amsterdam, Willem Fenengastraat 12. Als bijlage hebben wij de tekening waarop de schadelocatie is aangegeven en foto's van de schade(locatie) meegezonden.

In verband met het achterhalen van de veroorzaker van de schade dienen wij bij deze een **WOB-verzoek** in. Graag worden wij op de hoogte gesteld van de identiteit van de partijen, inclusief uzelf, die een jaar voorafgaande aan de storingsdatum grondroerderswerkzaamheden hebben verricht ter plaatse van de schadelocatie.

Wij vragen u ons de volgende documenten toe te sturen:

- vergunningen die in het kader van werkzaamheden ter plaatse van de schadelocatie zijn verleend aan derden:
- officiële documenten waaruit blijkt u dat u opdracht heeft verstrekt tot het uitvoeren van werkzaamheden ter plaatse van de schadelocatie:

Mocht de informatie beschikbaar zijn dan verzoeken wij u ons deze per post of per e-mail toe te sturen onder vermelding van ons kenmerk C0333326.


NB. Indien u kosten in rekening wenst te brengen voor het ter beschikking stellen van de stukken verzoeken wij u dit voorafgaand aan het toesturen van de stukken kenbaar te maken.

Met vriendelijke groet,

Sedgwick TPA

Alle persoonsgegevens die door ons zijn verkregen, verwerkt of gedeeld, worden verwerkt in lijn met de toepasselijke wet- en regelgeving voor gegevensbescherming. Voor alle vragen over de wijze waarop wij persoonsgegevens verwerken, verwijzen wij u naar onze Privacy Notice https://www.cunninghamlindsey.com/global/privacy-policy/

Dit document is uitsluitend in het kader van dit dossier bedoeld voor de hierbij direct betrokken partijen. Kopiëren e.d. en gebruik door anderen is verboden en verantwoordelijkheid daarvoor is uitdrukkelijk uitgesloten. Alle (auteurs-)rechten voorbehouden. De Algemene Voorwaarden (AV) zijn van toepassing zoals gedeponeerd bij de Kamer van Koophandel, dossier 24120047, geplaatst op onze website en worden kosteloos toegezonden. Toepasselijkheid van andere voorwaarden wordt hierbij verworpen tenzij uitdrukkelijk anders overeengekomen.

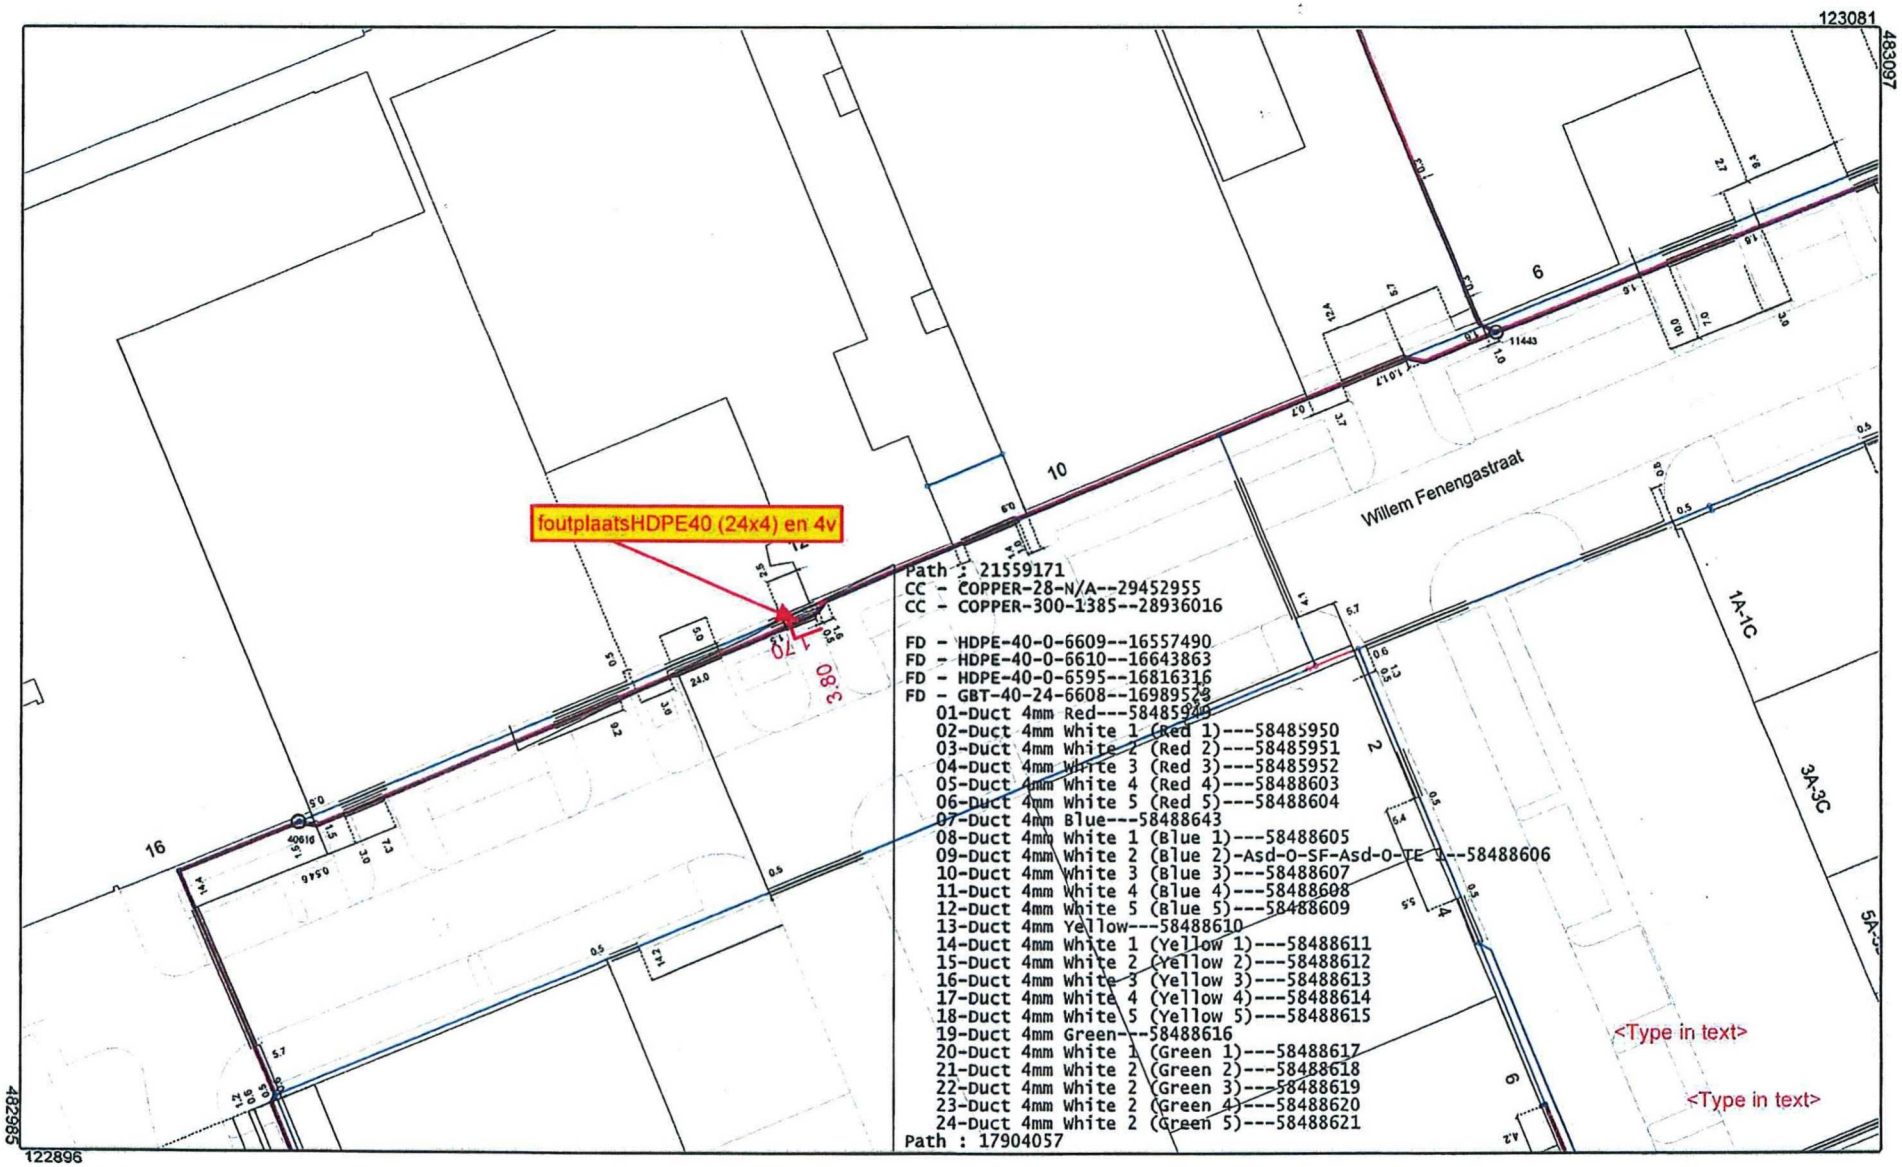

AANWIJZINGEN VOOR DE AANNEMER	Maatvoering van de geulen	Telecom-kabels (diepte en aantallen)	Het graafwerk
Deze telecom-beneerkaart geeft een zo getrouw mogelijk beeld van de ondergrondse werkelijkheid Met een aantal zaken moet u echter rekening houden DRIE DAGEN VOOR AANVANG VAN HET WERK KLIC BELLEN.	Deze maatvoering is niet exact gezien de weerbarstigheid van de grond moet met enige speling rekening worden gehouden. Van een geul wordt het hart aangegeven in meters. Is de kabelbundel breder dan 0,5 meter dan staat de breedte zowel mogelijk aangegeven.	I.v.m. mogelijke profielwijzigingen van de weg kunnen GEEN diepte-gegevens worden verstrekt Voor het aantal kabels: zie geuldoorsnede. Wat in het algemeen NIET op de kaart staat - Lassen in kabels - Invoerkabels, (vrijwel) iedere woning heeft een dergelijke kabel.	Daaraan voorafgaand dient bij de aangegeven maatvoering de juiste plaats van de geulen en kabels aan de hand van proefgaten en/of -sleuven te worden vastgesteld. Bij graafwerkzaamheden dient men voorzichtig te werk te gaan; het gebruik van graafmachines, pneumatische hamers, pikhouwelen e.d. in de buurt van de geulen wordt afgeraden.

Copyright © KPN B.V. All Rights Reserved.

Formaat	A3
Schaal	1:500
Gemeente	Amsterdam
Datum	21 mrt 2018
Tekeningmiddelpunt	122989,483041
Geprint door	

