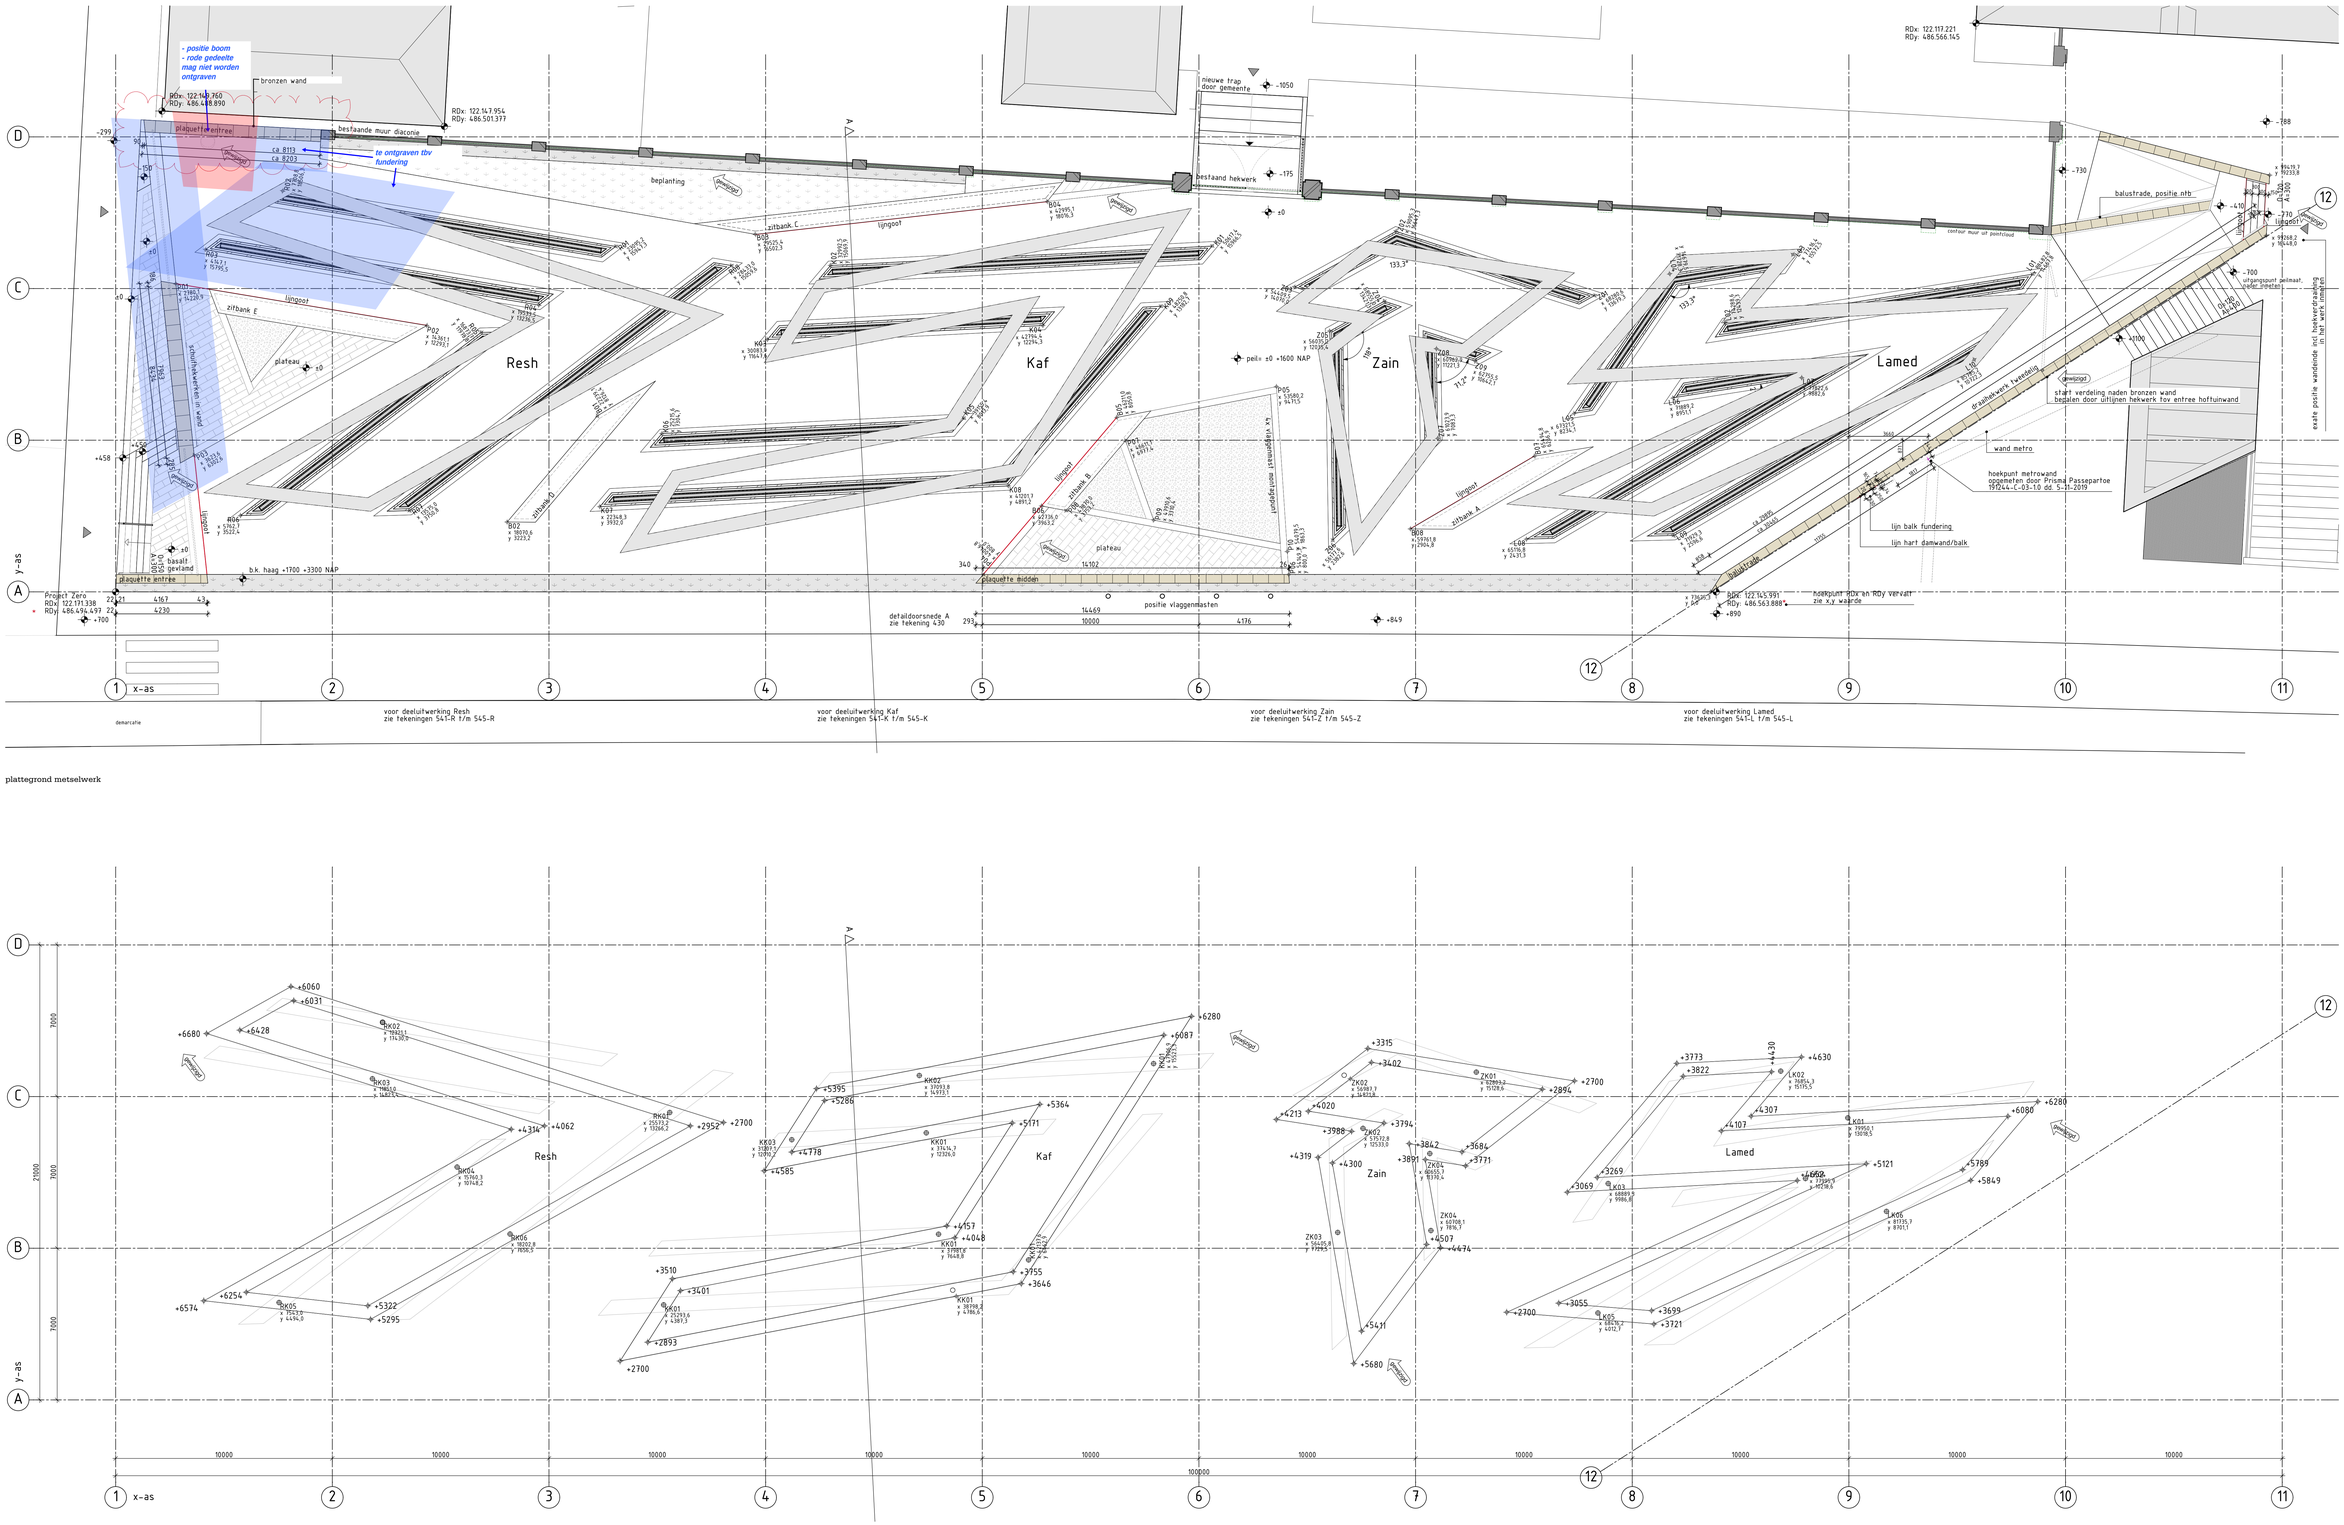

demarcatie

RENVOOI

- beton gewapend in het werk gestort
- metselwerk gelijmd
- roestvast staal
- gezwart staal
- natuursteen
- kiezels
- haag
- bestaand
- dilatatie

OPMERKINGEN

Algemeen
- MATEN AANGEGEVEN MET * IN HET WERK TE CONTROLEREN

Bouwkundig
- geen ±0.000 mNAP
- ◆ hoogte maten tov peil
- Materialen en kleuren volgens afgekeurstaat
- Voegbreedte metselwerk 10mm, voegdiepte naar bekinkaar tussen 20& 30mm
- uitgangspunt strekkenmaat 205mm, lagenmaat 55mm begin lagenmaat -60 tov peil

Constructies / Installaties
- Tekening en dimensionering constructie conform BK
- Metselwerk conform Bureau Vekemans
- lichtinstallaties conform Ulrike Brandi Licht
- Installaties conform Swart Installatietechniek

plattegrond metselwerk

plattegrond letters

Rijnboutt bv
The Netherlands
+31 (0)20 530 4810
www.rijnboutt.nl

Studio Libeskind llc
New York, USA
+1 212 497 9100
www.libeskind.com

AMSTERDAM, THE NETHERLANDS

STUDIO LIBESKIND
NEW YORK

© STUDIO LIBESKIND

werknummer
1631

opdrachtgever
Nederlands Auschwitz Comité

werk
Nationaal Holocaust Namenmonument
Amsterdam

stadium
uitvoeringstekeningen

onderwerp tekening
plattegronden

schaal
1:100

formaat
A0

getekend

datum
16-07-2020

gewijzigd

tekeningnummer
601

concept

Rijnboutt