Hotel Plantage Muidergracht 35a te Amsterdam
Hergebruik houtloods - GEBOUW 1
Dossiernummer gemeente: 18046

onderwerp: Detailboek – BA-100 - principe details
fase: Omgevingsvergunning
opdrachtgever: [redacted]
datum: 11-02-2011



KNEVEL ARCHITECTEN

Knevel Architecten BV
Schakelstraat 16
1014 AW Amsterdam
T: +31 (0)20 68 12 478
F: +31 (0)20 68 24 919
info@knevelarchitecten.nl
www.knevelarchitecten.nl

Behoort bij de beschikking van
Het dagelijks bestuur van stadsdeel Centrum

NR: BWT 18046
Gemerkt: 08

Gemeente Amsterdam
Stadsdeel Centrum
[redacted]

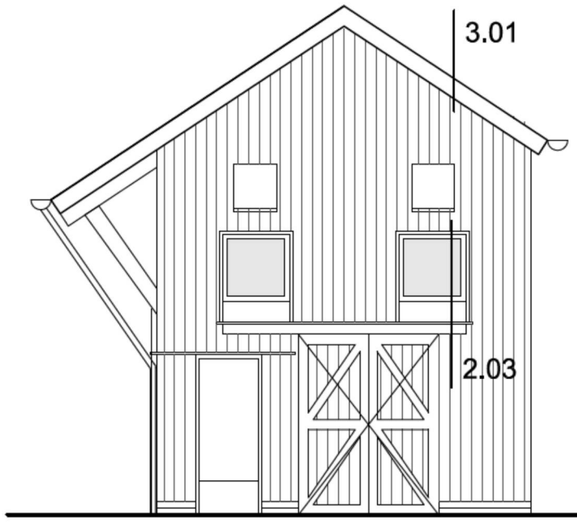

zuidgevel

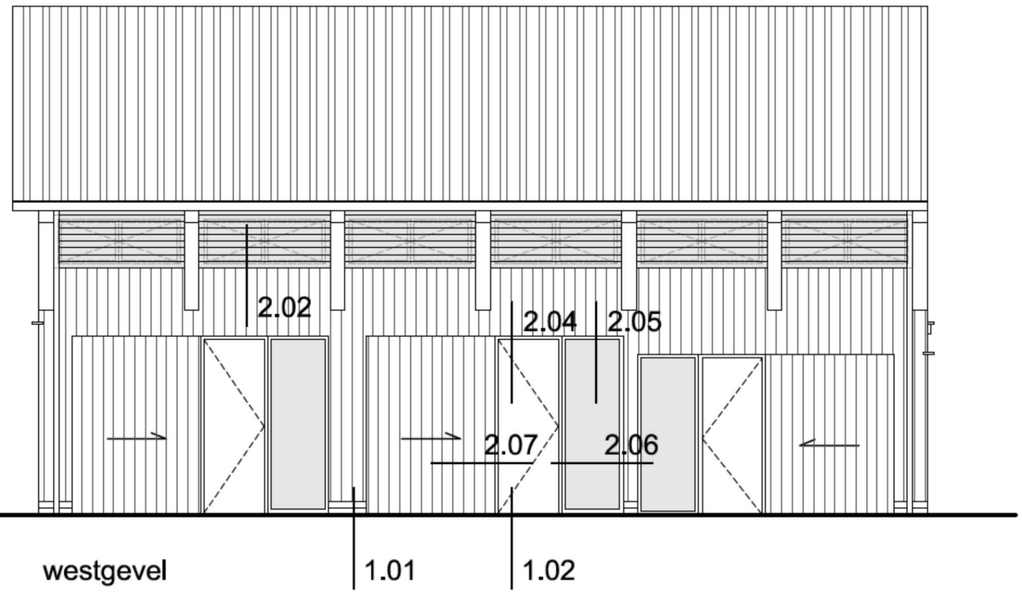

westgevel

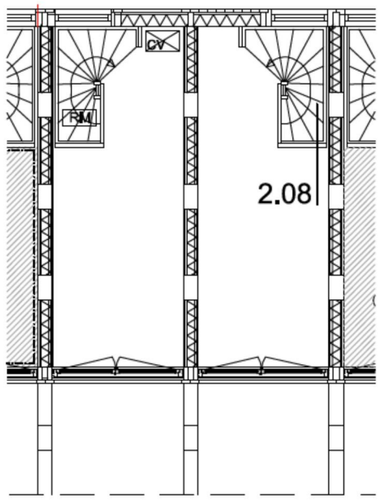

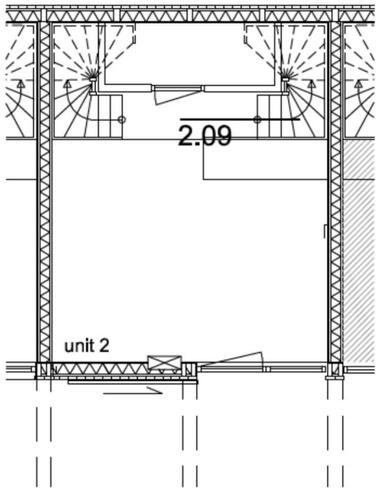

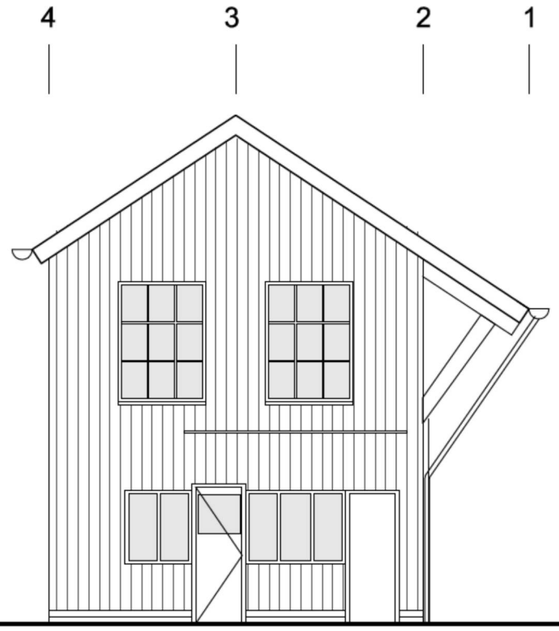

noordgevel

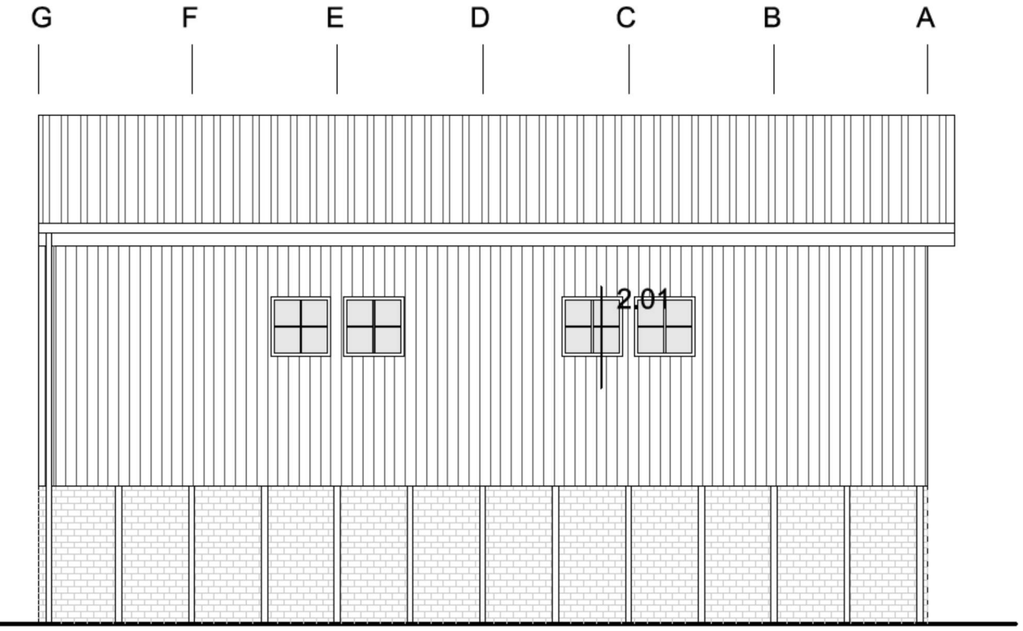

oostgevel

Overzicht detailaanduiding

KNEVEL ARCHITECTEN

code	PMA-ho		
schaal	1:5		
datum	11-02-2011		
gewijzigd	a	b	c
	d	e	f
	g	h	i
detail	0.01		

AS 2

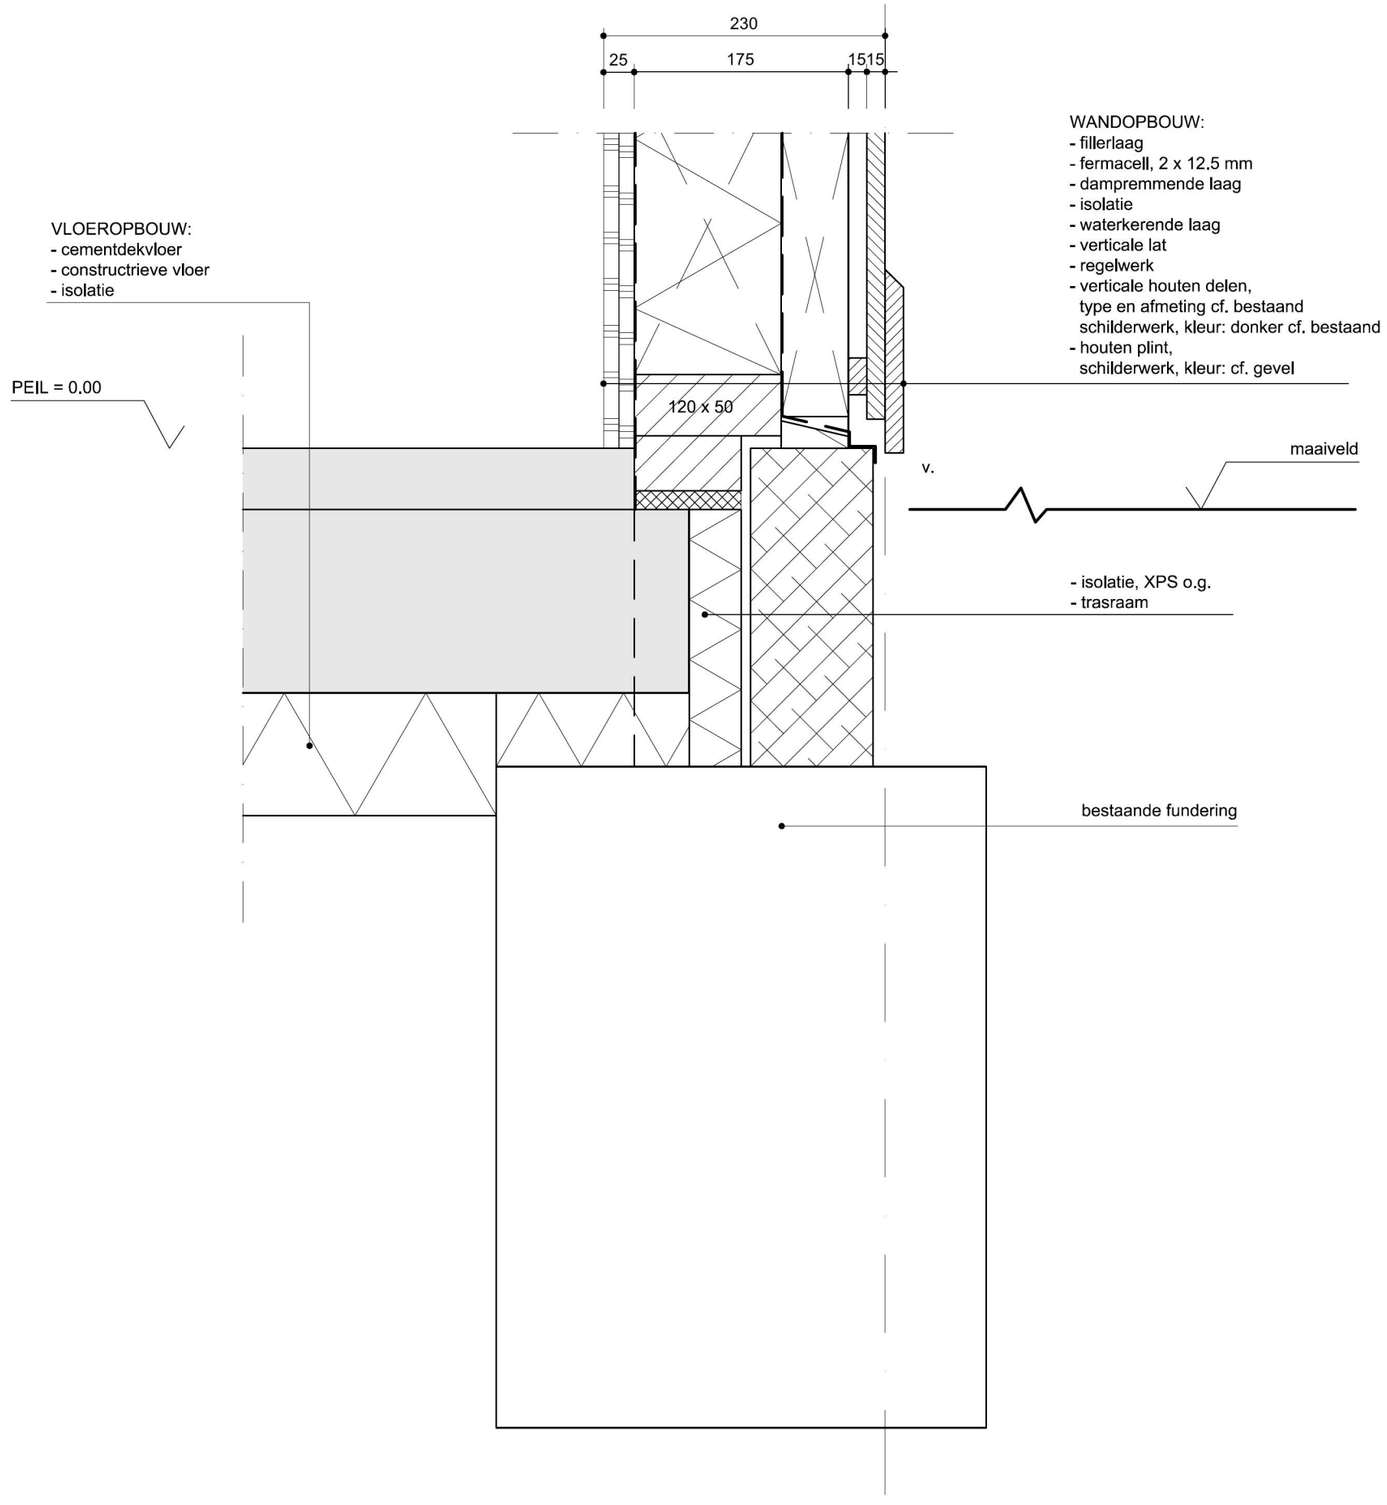

code	PMA-ho		
schaal	1:5		
datum	11-02-2011		
gewijzigd	a	b	c
	d	e	f
	g	h	i
detail	1.01		

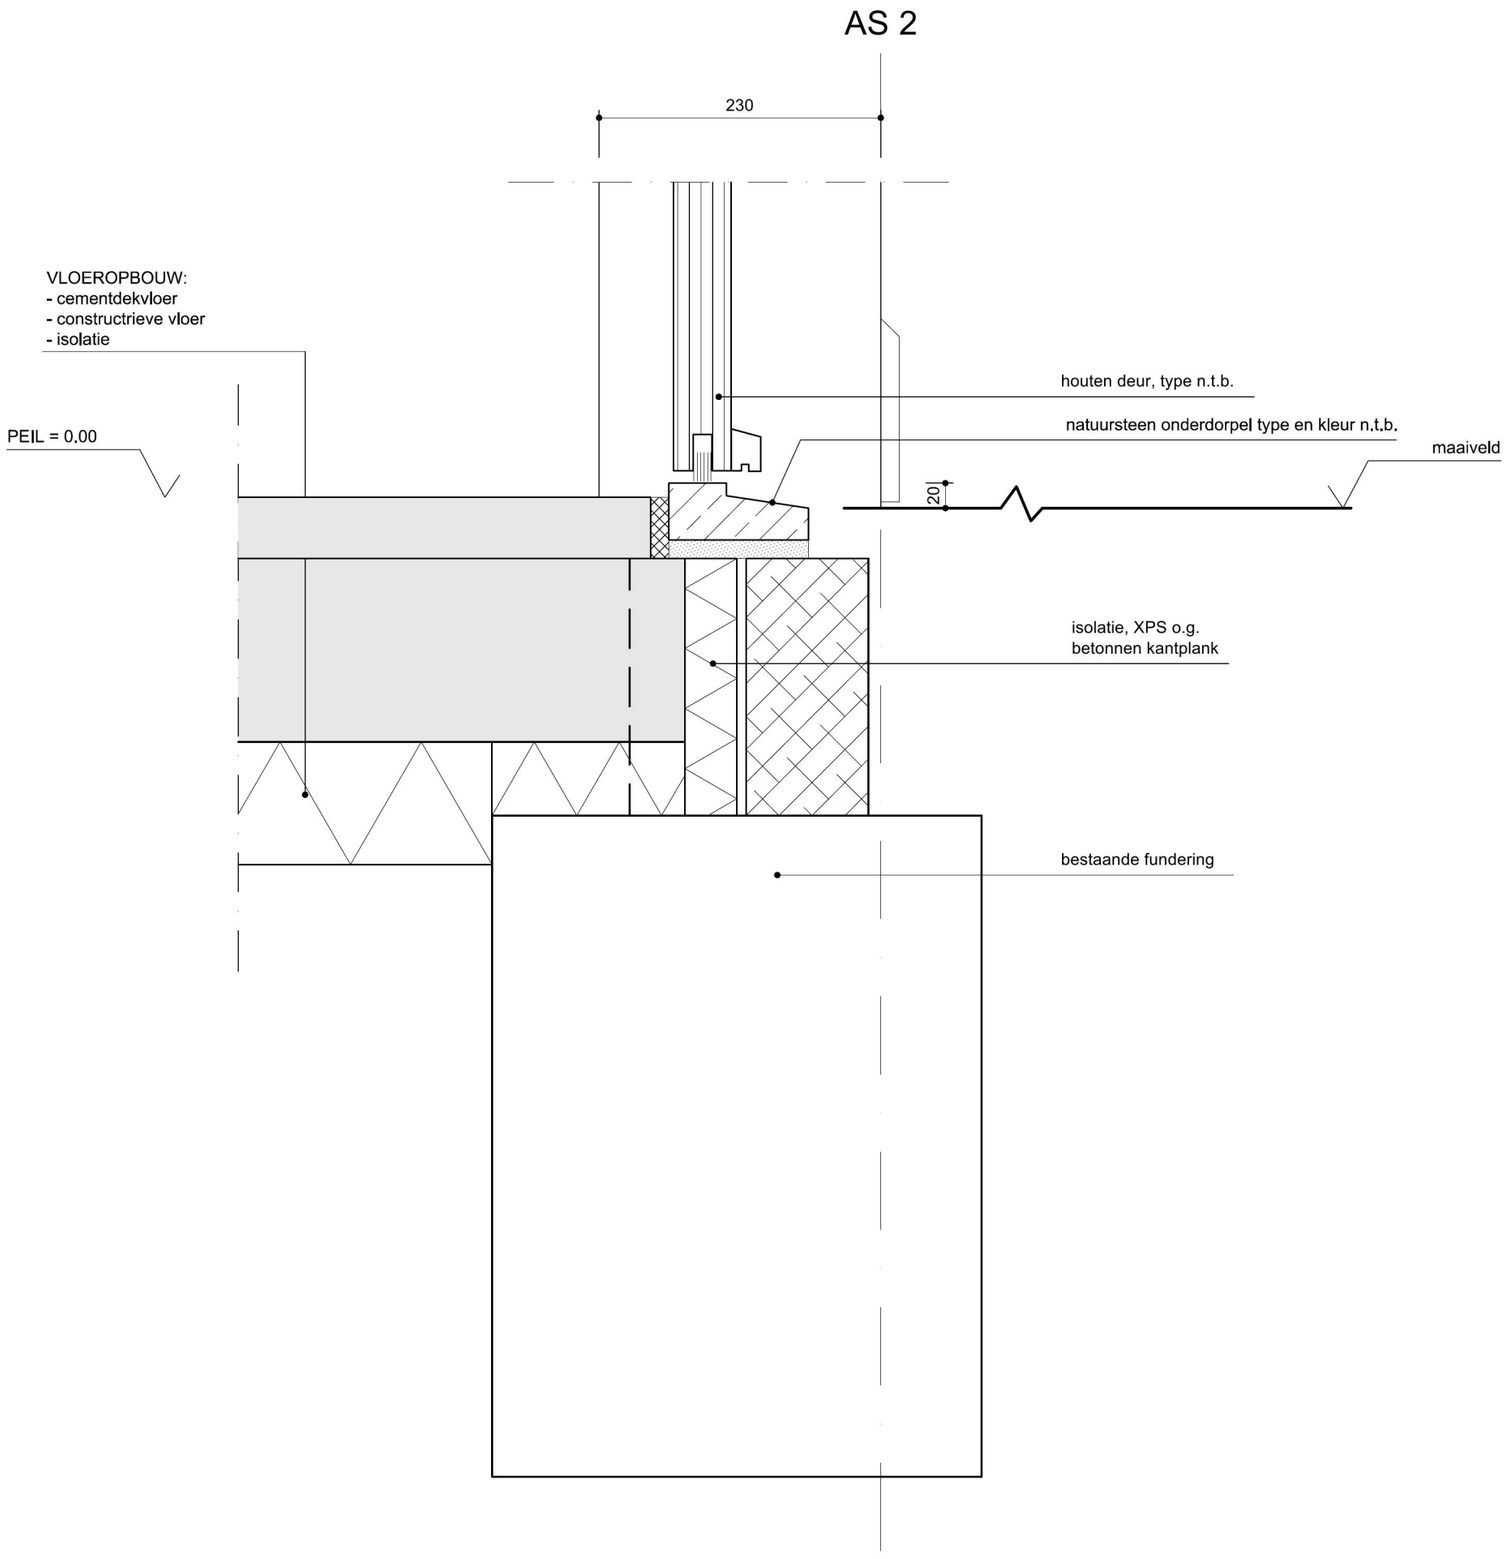

code	PMA-ho		
schaal	1:5		
datum	11-02-2011		
gewijzigd	a	b	c
	d	e	f
	g	h	i
detail	1.02		

AS 4

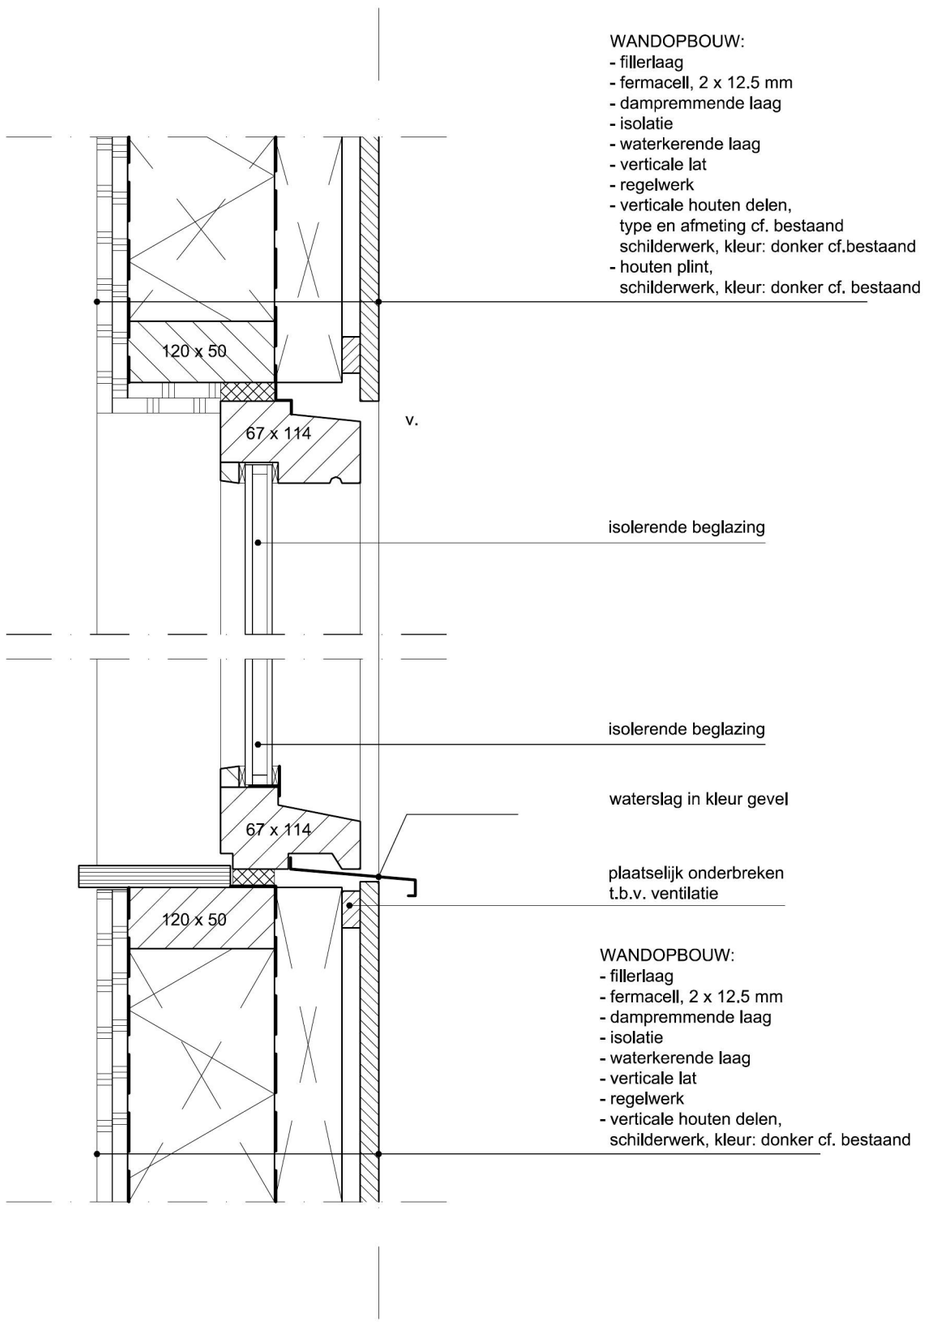

code	PMA-ho		
schaal	1:5		
datum	11-02-2011		
gewijzigd	a	b	c
	d	e	f
	g	h	i
detail	2.01		

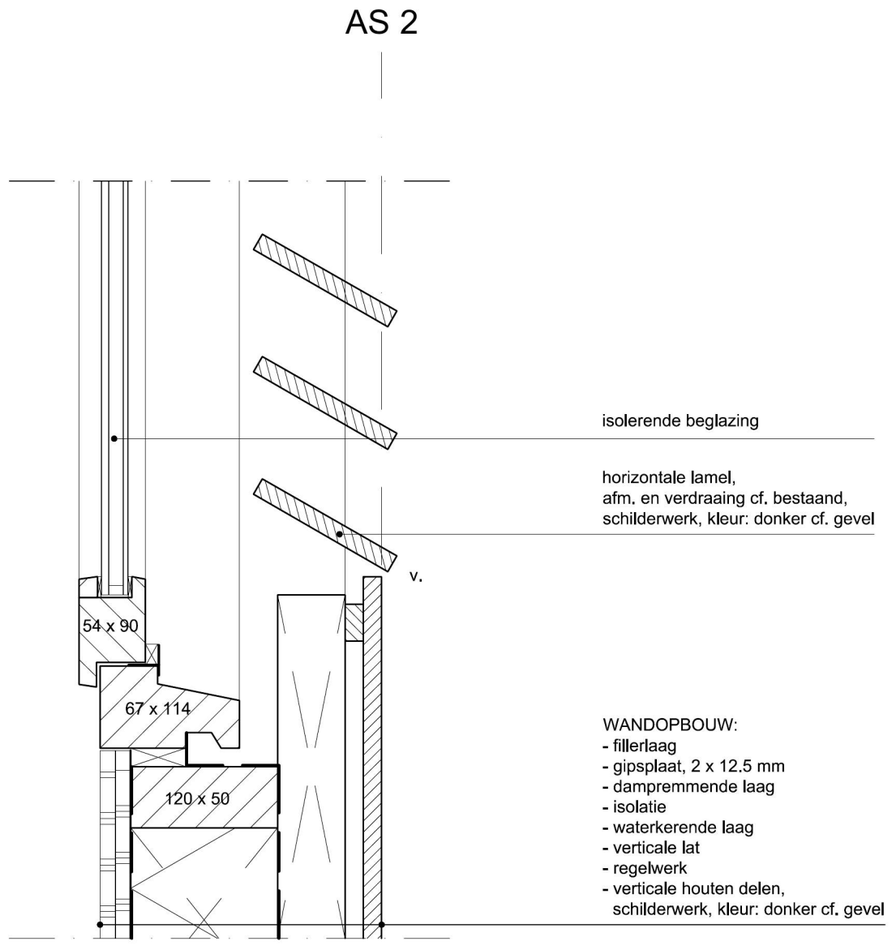

code	PMA-ho		
schaal	1:5		
datum	11-02-2011		
gewijzigd	a	b	c
	d	e	f
	g	h	i
detail	2.02		

AS 4

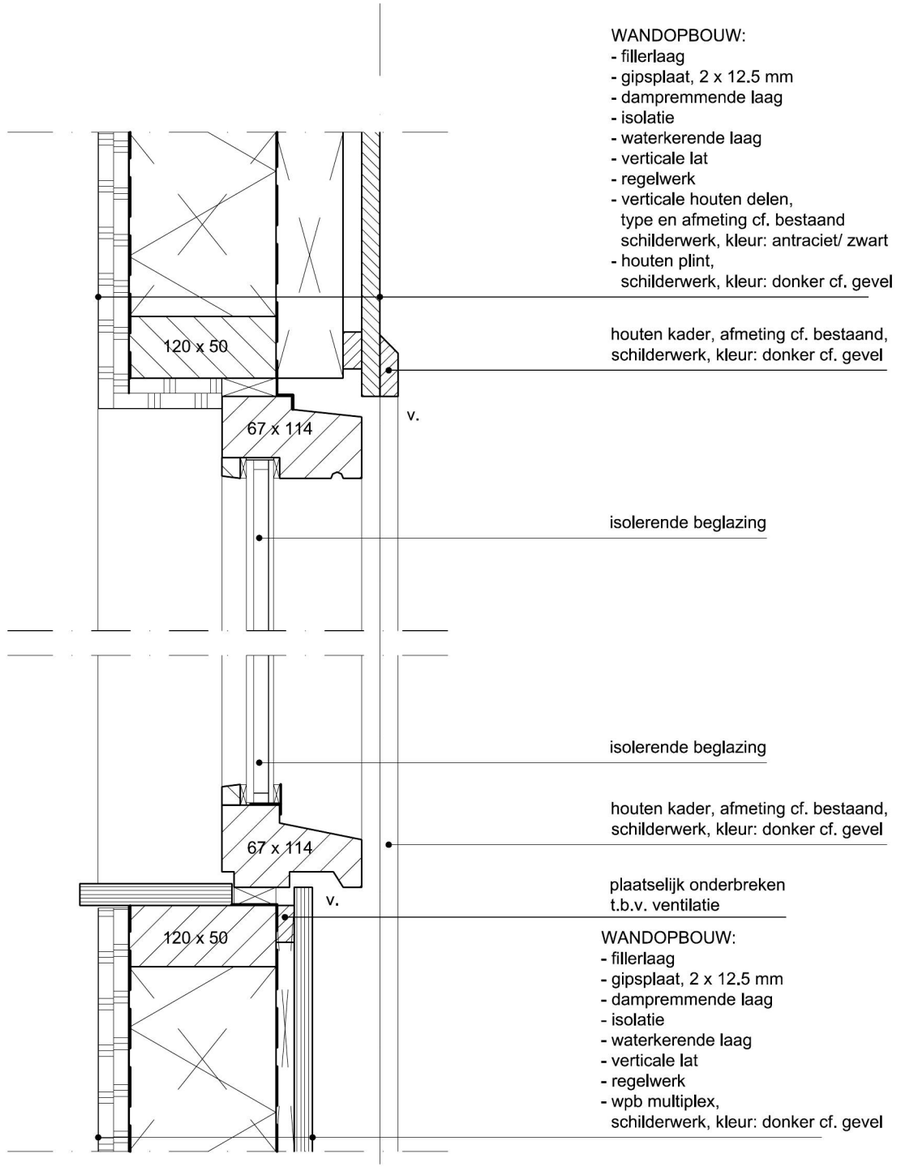

code	PMA-ho		
schaal	1:5		
datum	11-02-2011		
gewijzigd	a	b	c
	d	e	f
	g	h	i
detail	2.03		

AS 2

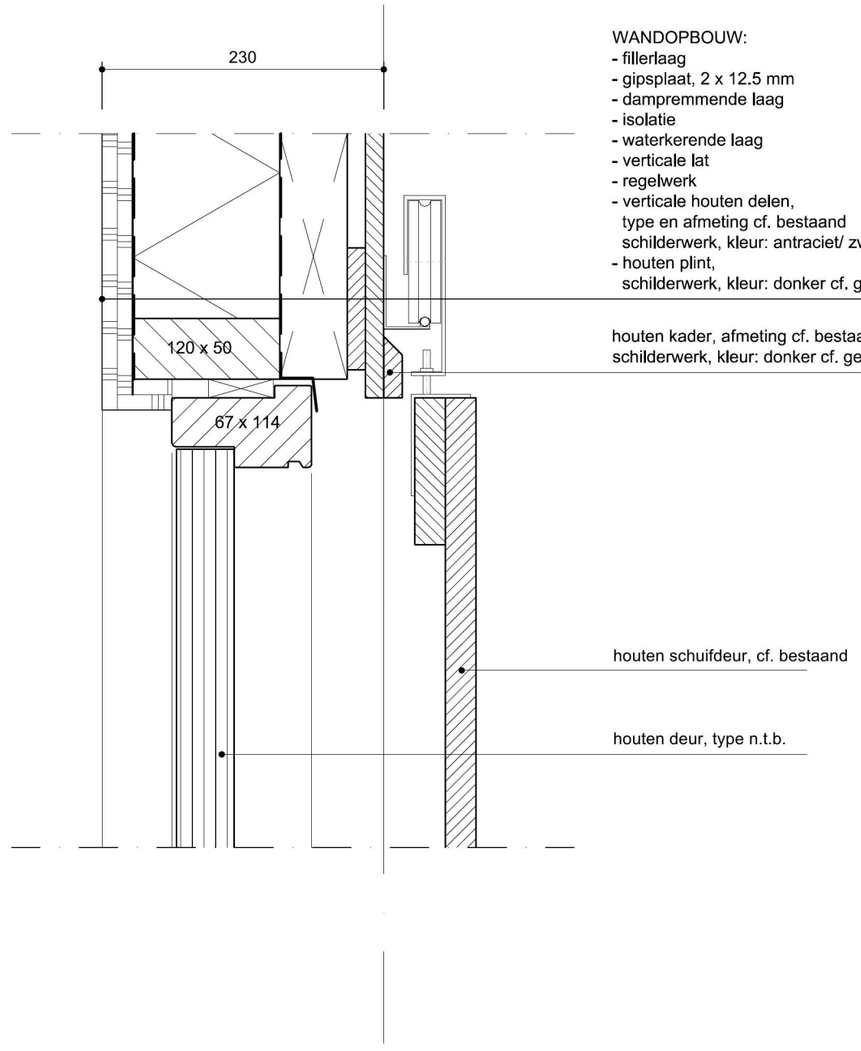

code	PMA-ho		
schaal	1:5		
datum	11-02-2011		
gewijzigd	a	b	c
	d	e	f
	g	h	i
detail	2.04		

AS 2

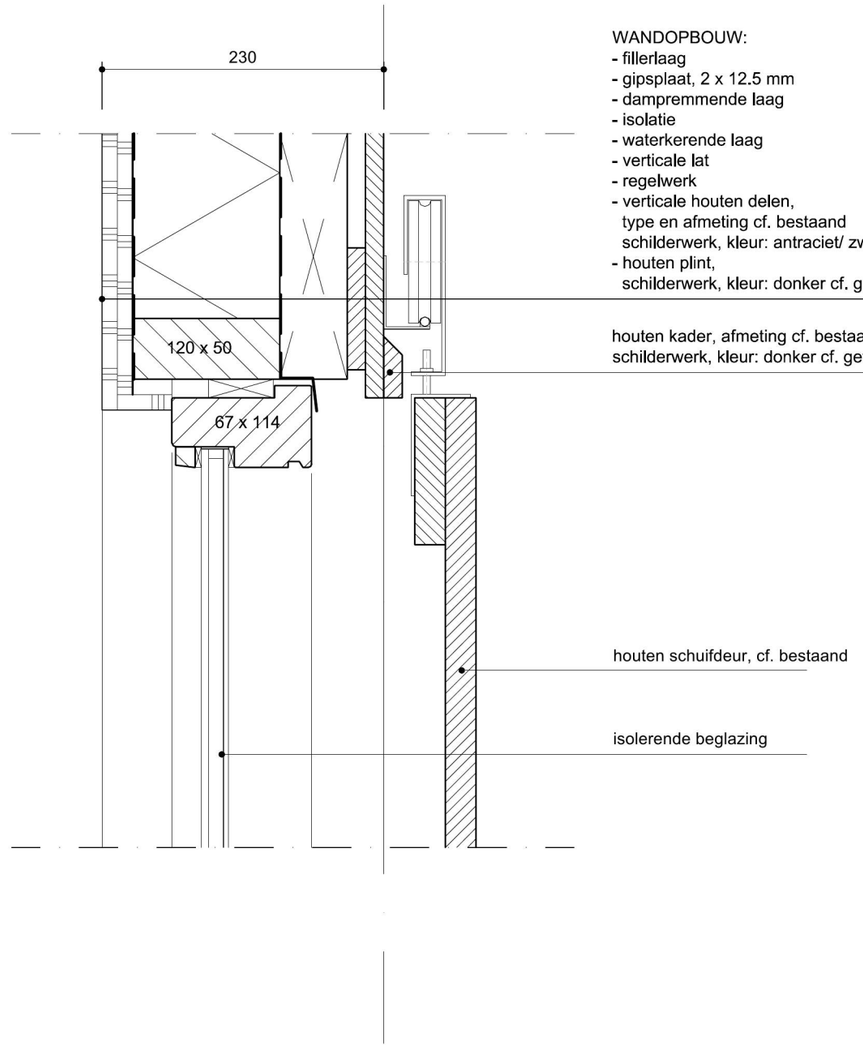

code	PMA-ho		
schaal	1:5		
datum	11-02-2011		
gewijzigd	a	b	c
	d	e	f
	g	h	i
detail	2.05		

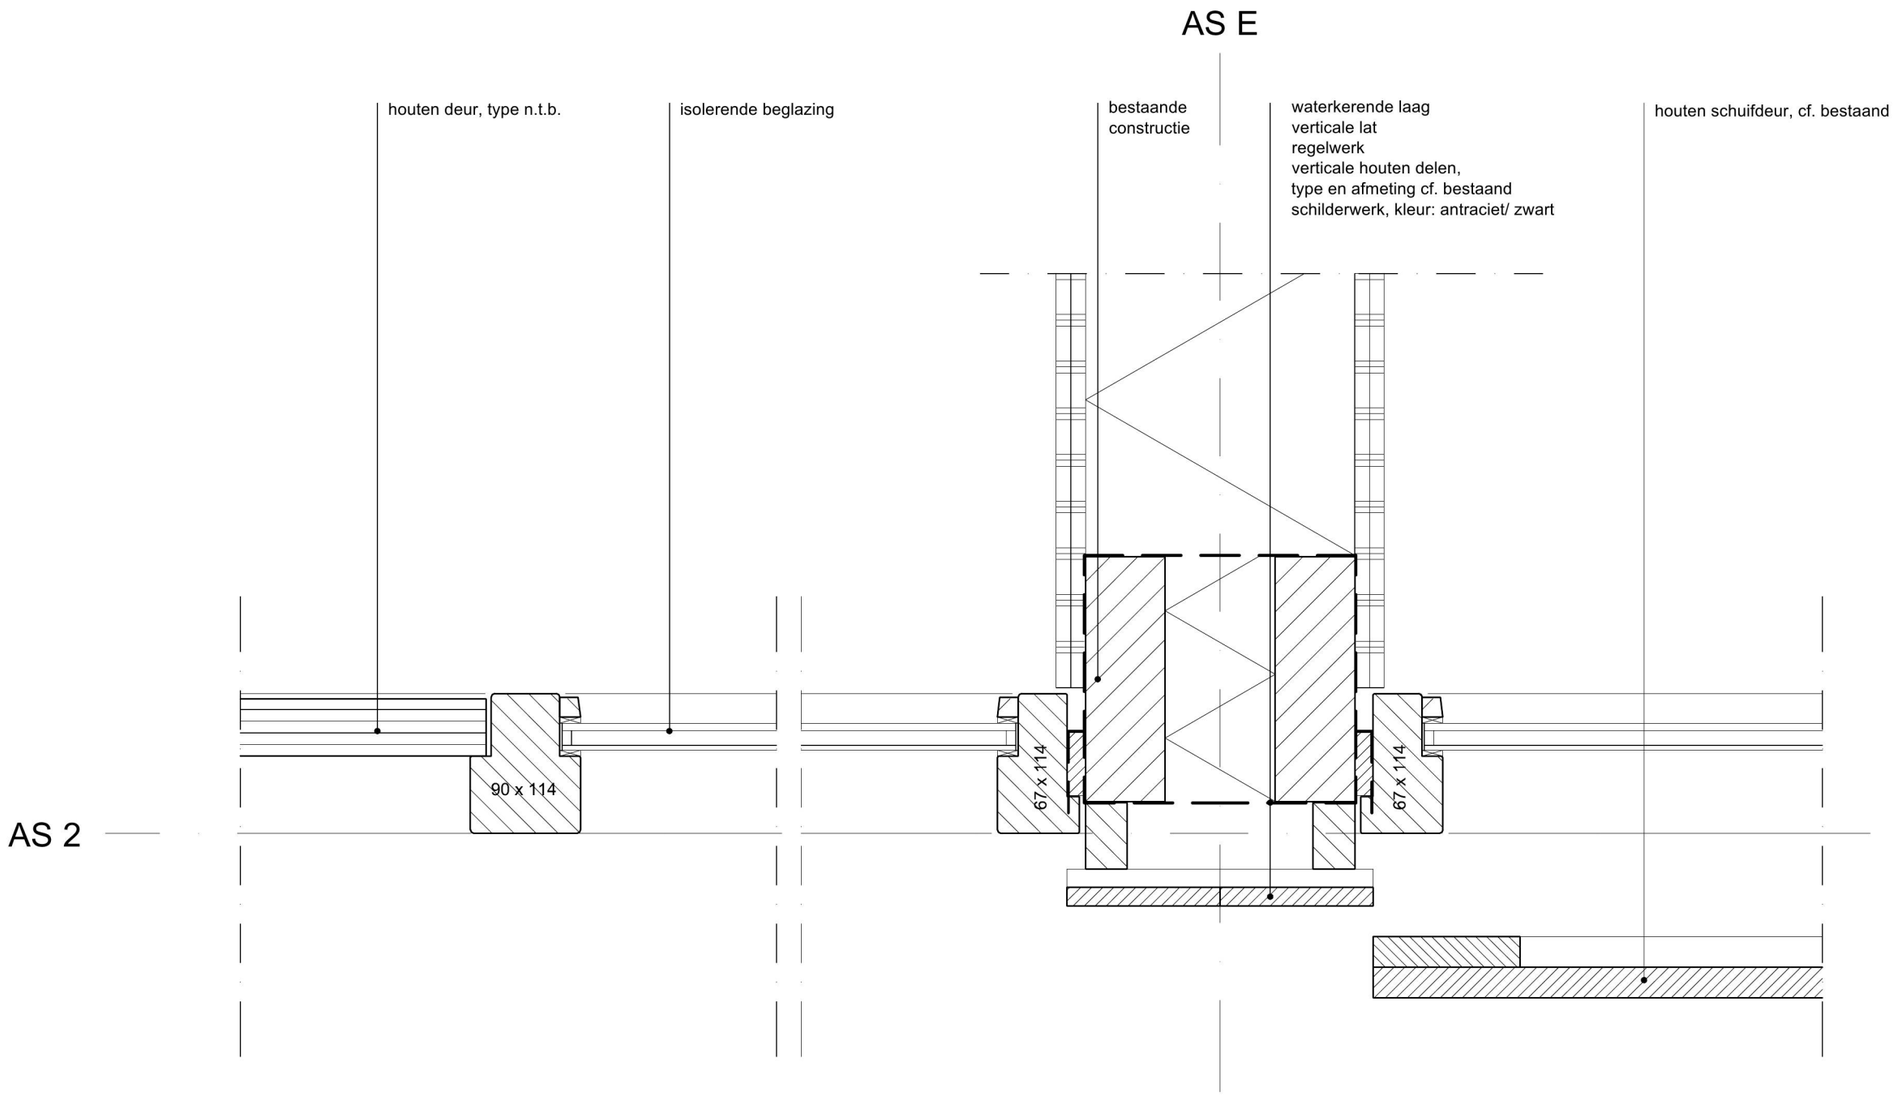

code	PMA-ho		
schaal	1:5		
datum	11-02-2011		
gewijzigd	a	b	c
	d	e	f
	g	h	i
detail	2.06		

AS D

WANDOPBOUW:
fillerlaag
gipsplaat, 2 x 12.5 mm
dampremmende laag
isolatie
waterkerende laag
verticale lat
regelwerk
verticale houten delen,
type en afmeting cf. bestaand
schilderwerk, kleur: antraciet/ zwart

bestaande
constructie

bestaande
constructie

houten deur, type n.t.b.

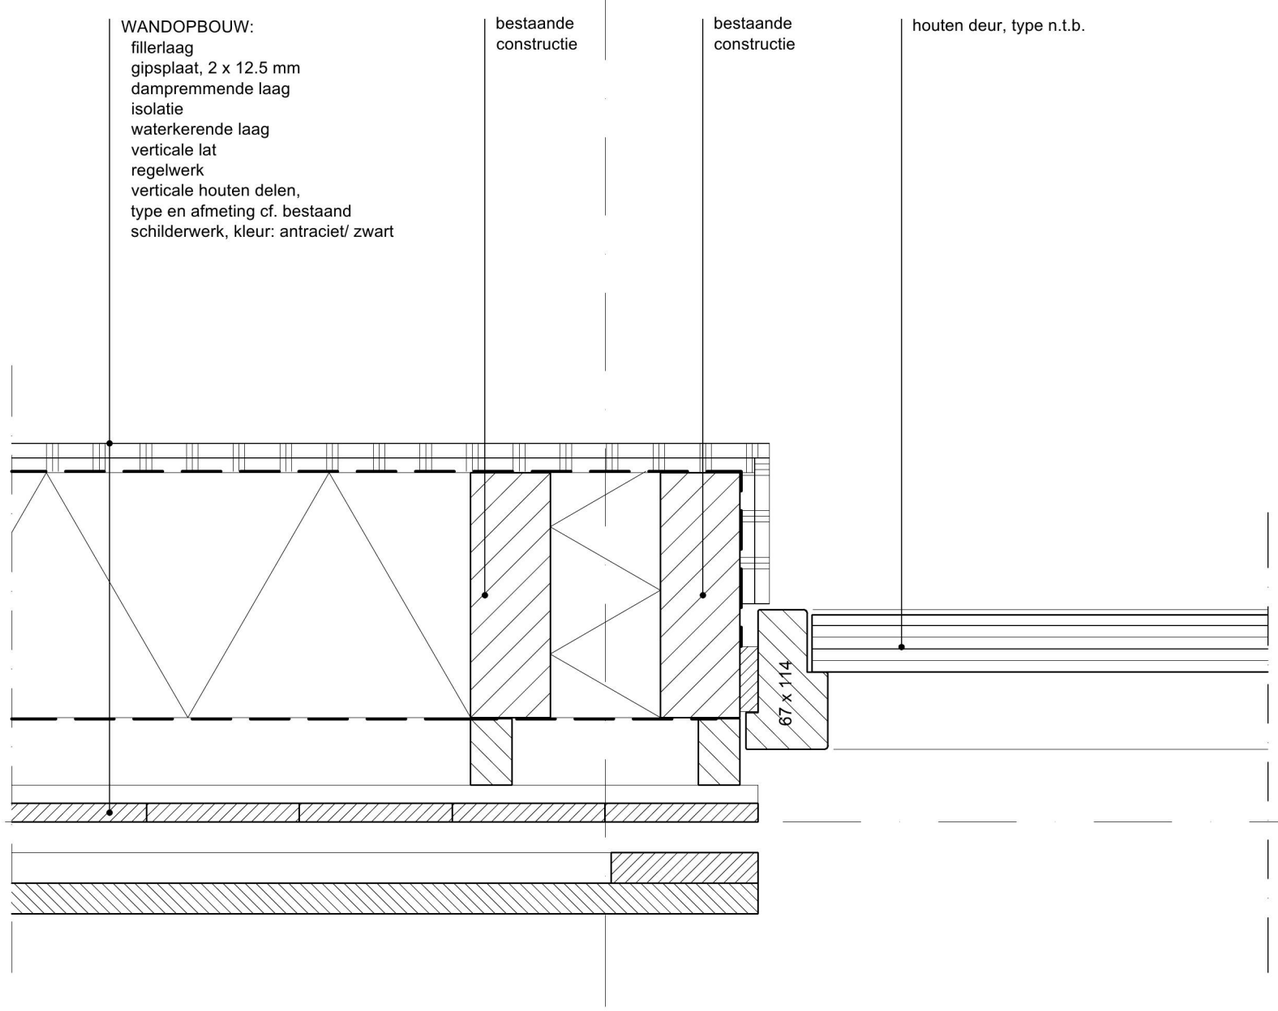

AS 2

code	PMA-ho		
schaal	1:5		
datum	11-02-2011		
gewijzigd	a	b	c
	d	e	f
	g	h	i
detail	2.07		

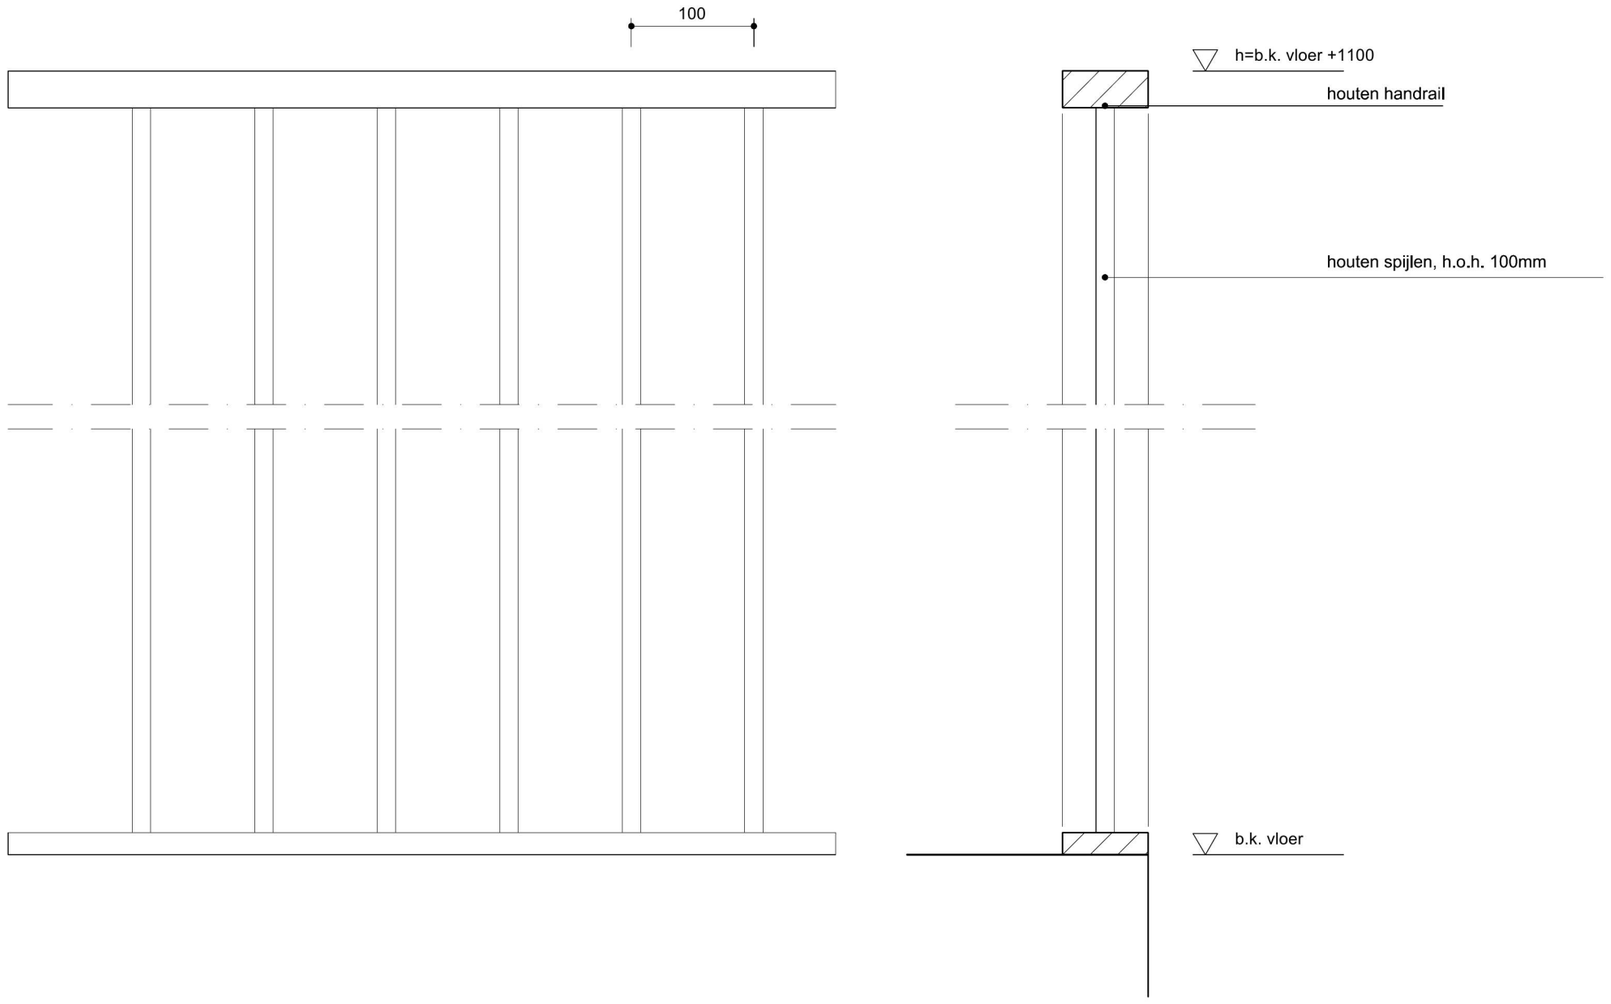

Detail hekwerk verdieping

code	PMA-ho		
schaal	1:5		
datum	11-02-2011		
gewijzigd	a	b	c
	d	e	f
	g	h	i
detail	2.08		

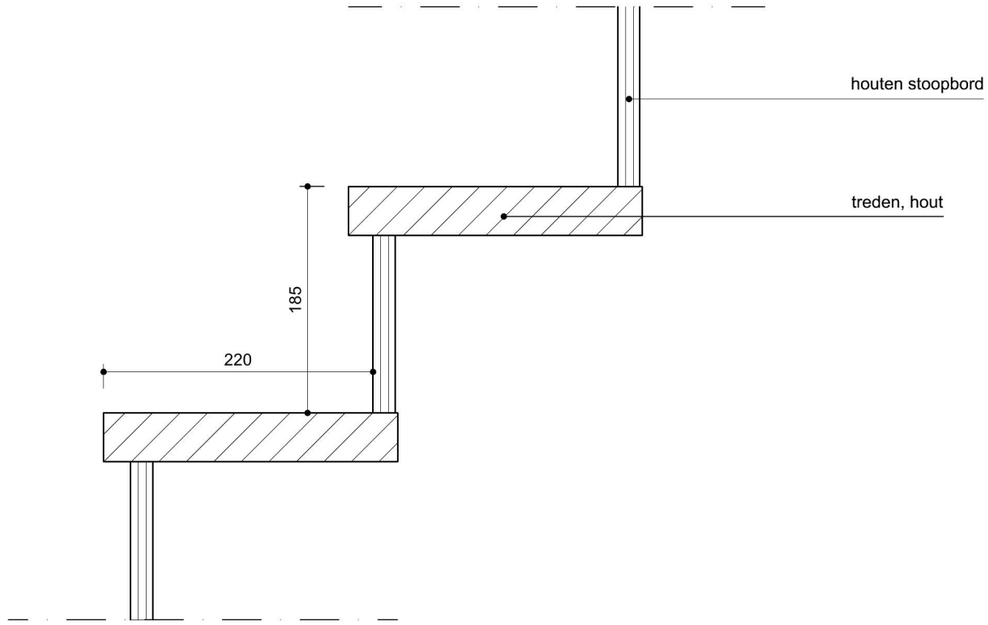

Detail trap

code	PMA-ho		
schaal	1:5		
datum	11-02-2011		
gewijzigd	a	b	c
	d	e	f
	g	h	i
detail	2.09		

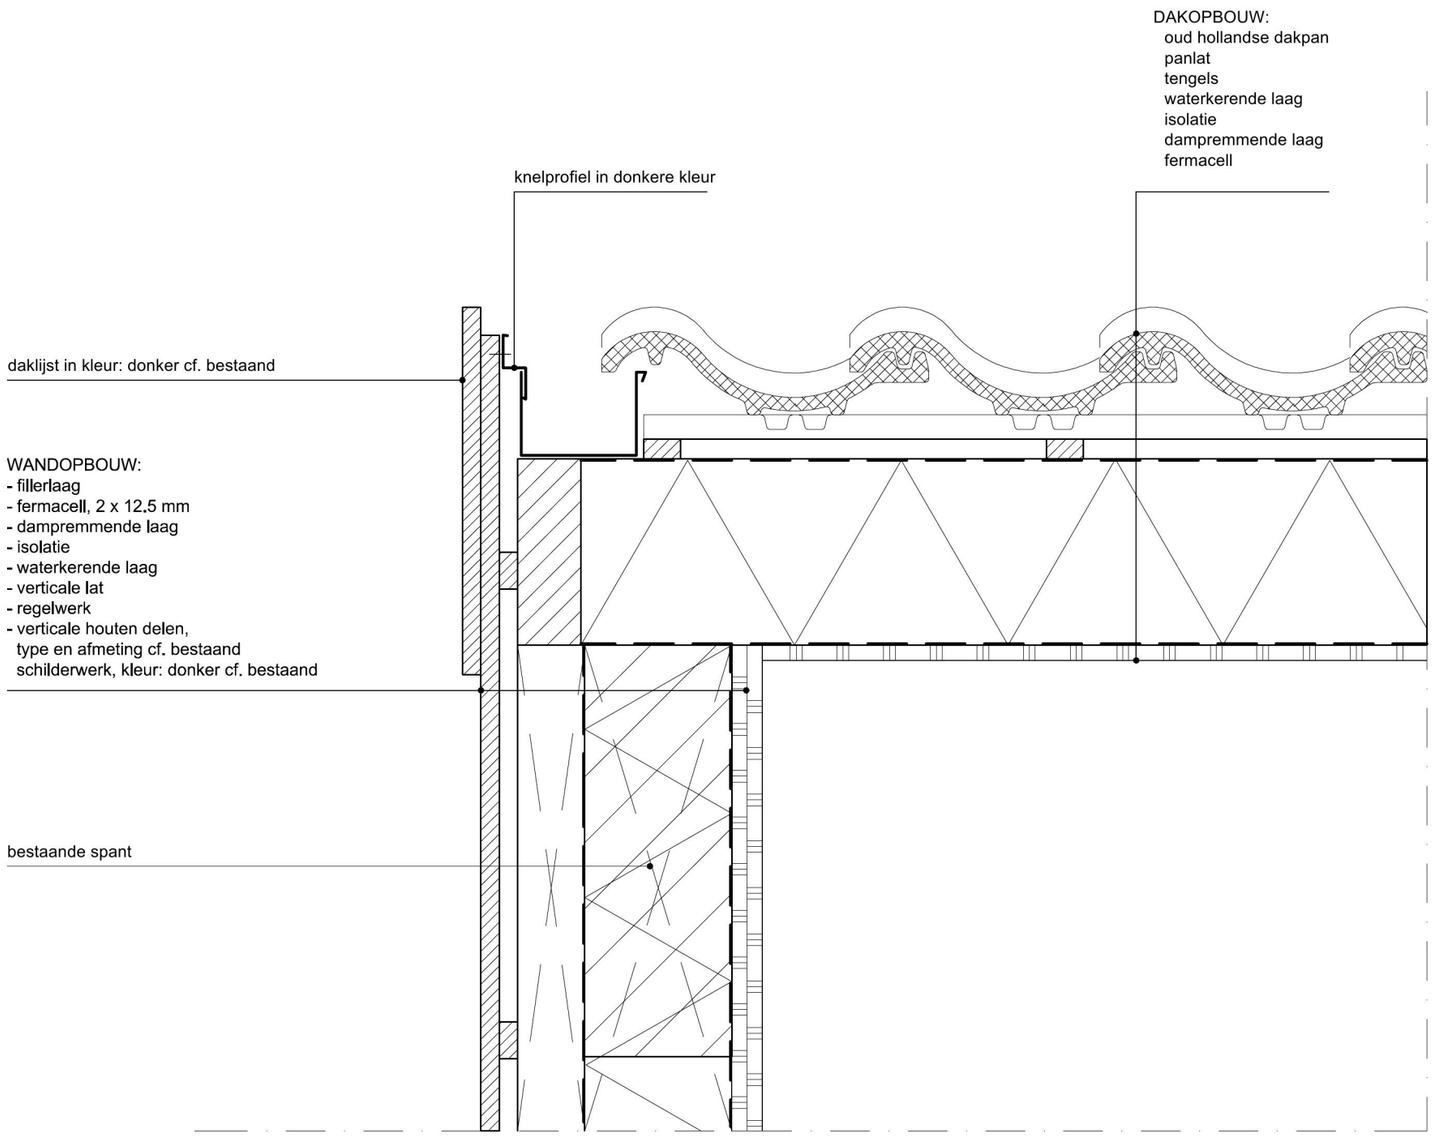

code	PMA-ho		
schaal	1:5		
datum	11-02-2011		
gewijzigd	a	b	c
	d	e	f
	g	h	i
detail	3.01		