


Gevelsnede 01
Schaal 1:10

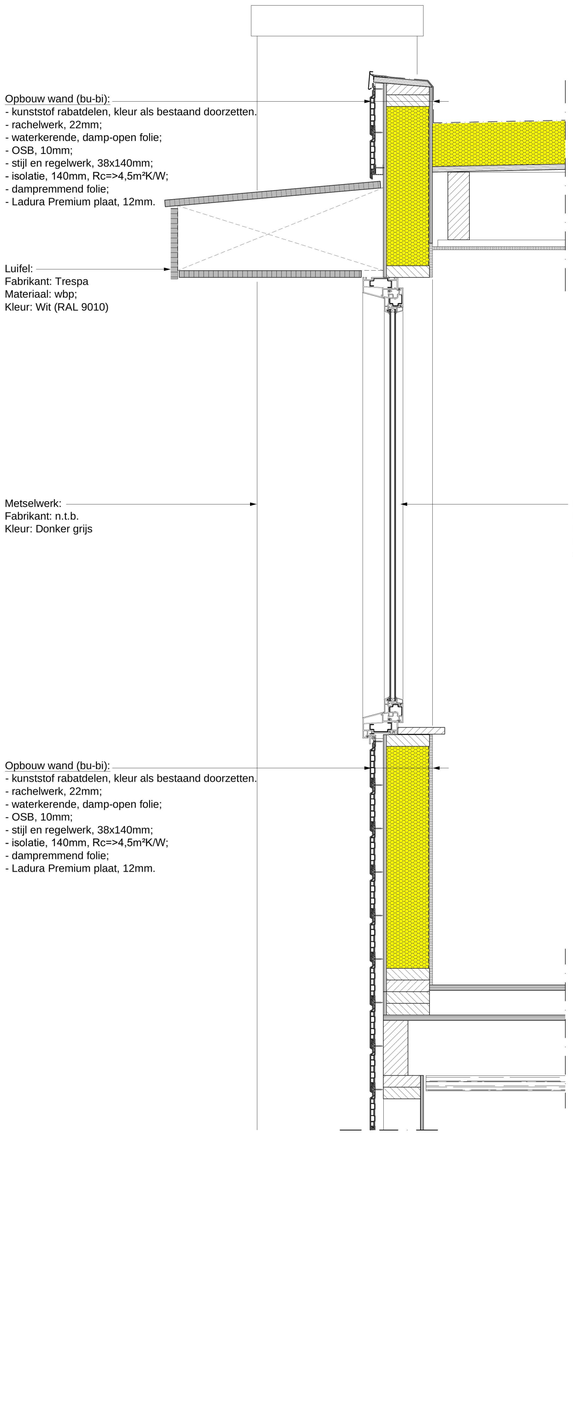

Gevelsnede 02
Schaal 1:10

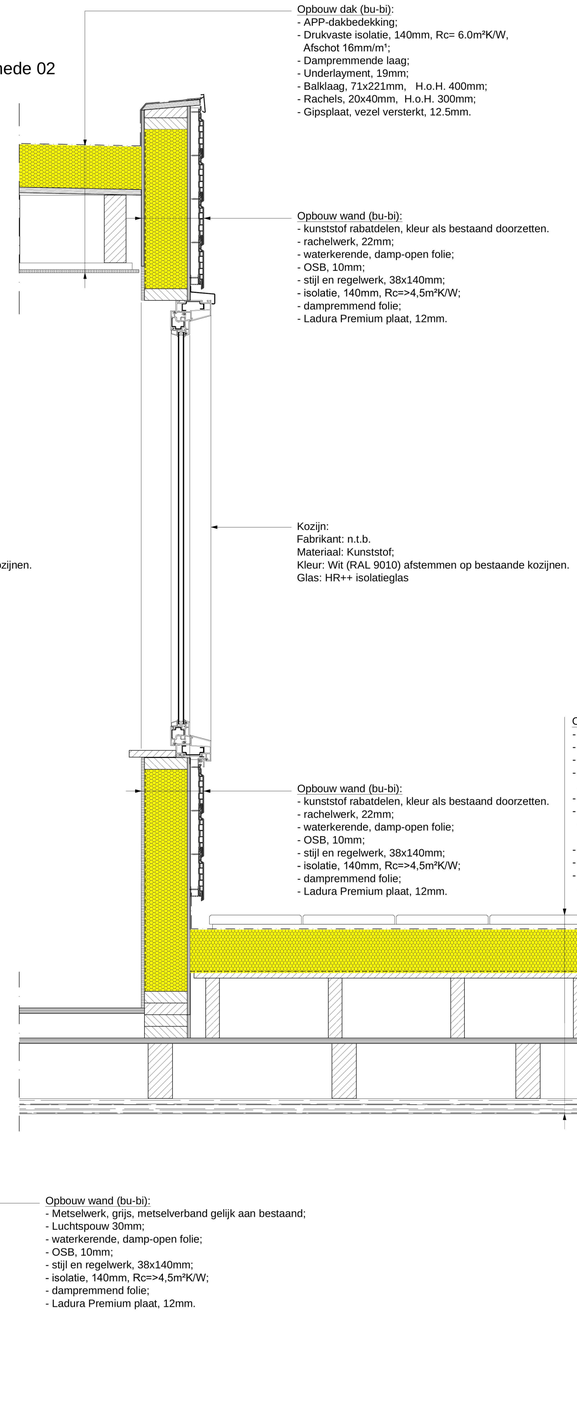

Dwarsdoorsnede
(Nieuwe situatie)

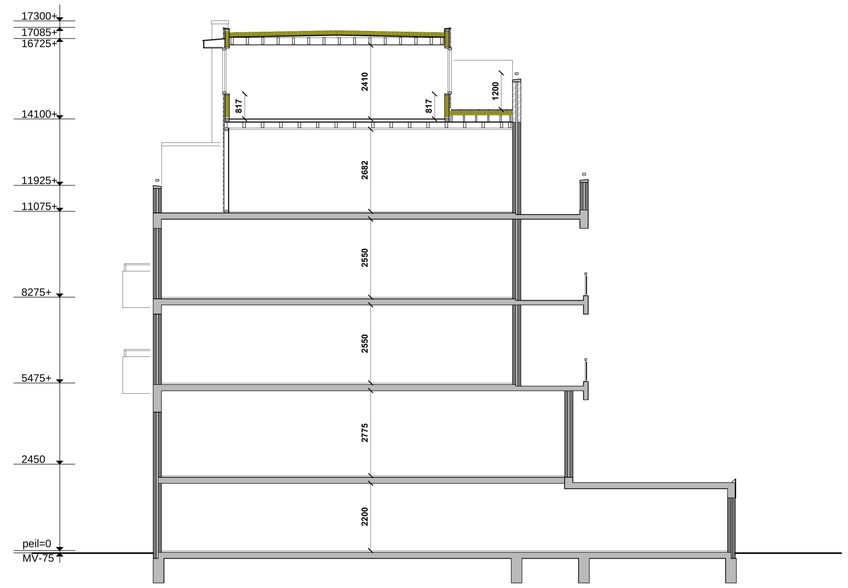

Horizontale hoekaansluiting
Schaal 1:10

HAARLEM DAK OPBOUW

Opdrachtgever: **Andreas Schelfhoutstraat 40-46**
1058 HV, Amsterdam

Tekening: **aanvraag omgevingsvergunning**
details

Kenmerk	Formaat	Schaal	Datum:	Blad
1708-1711	A1	1:10	19-10-2017	AO-07