
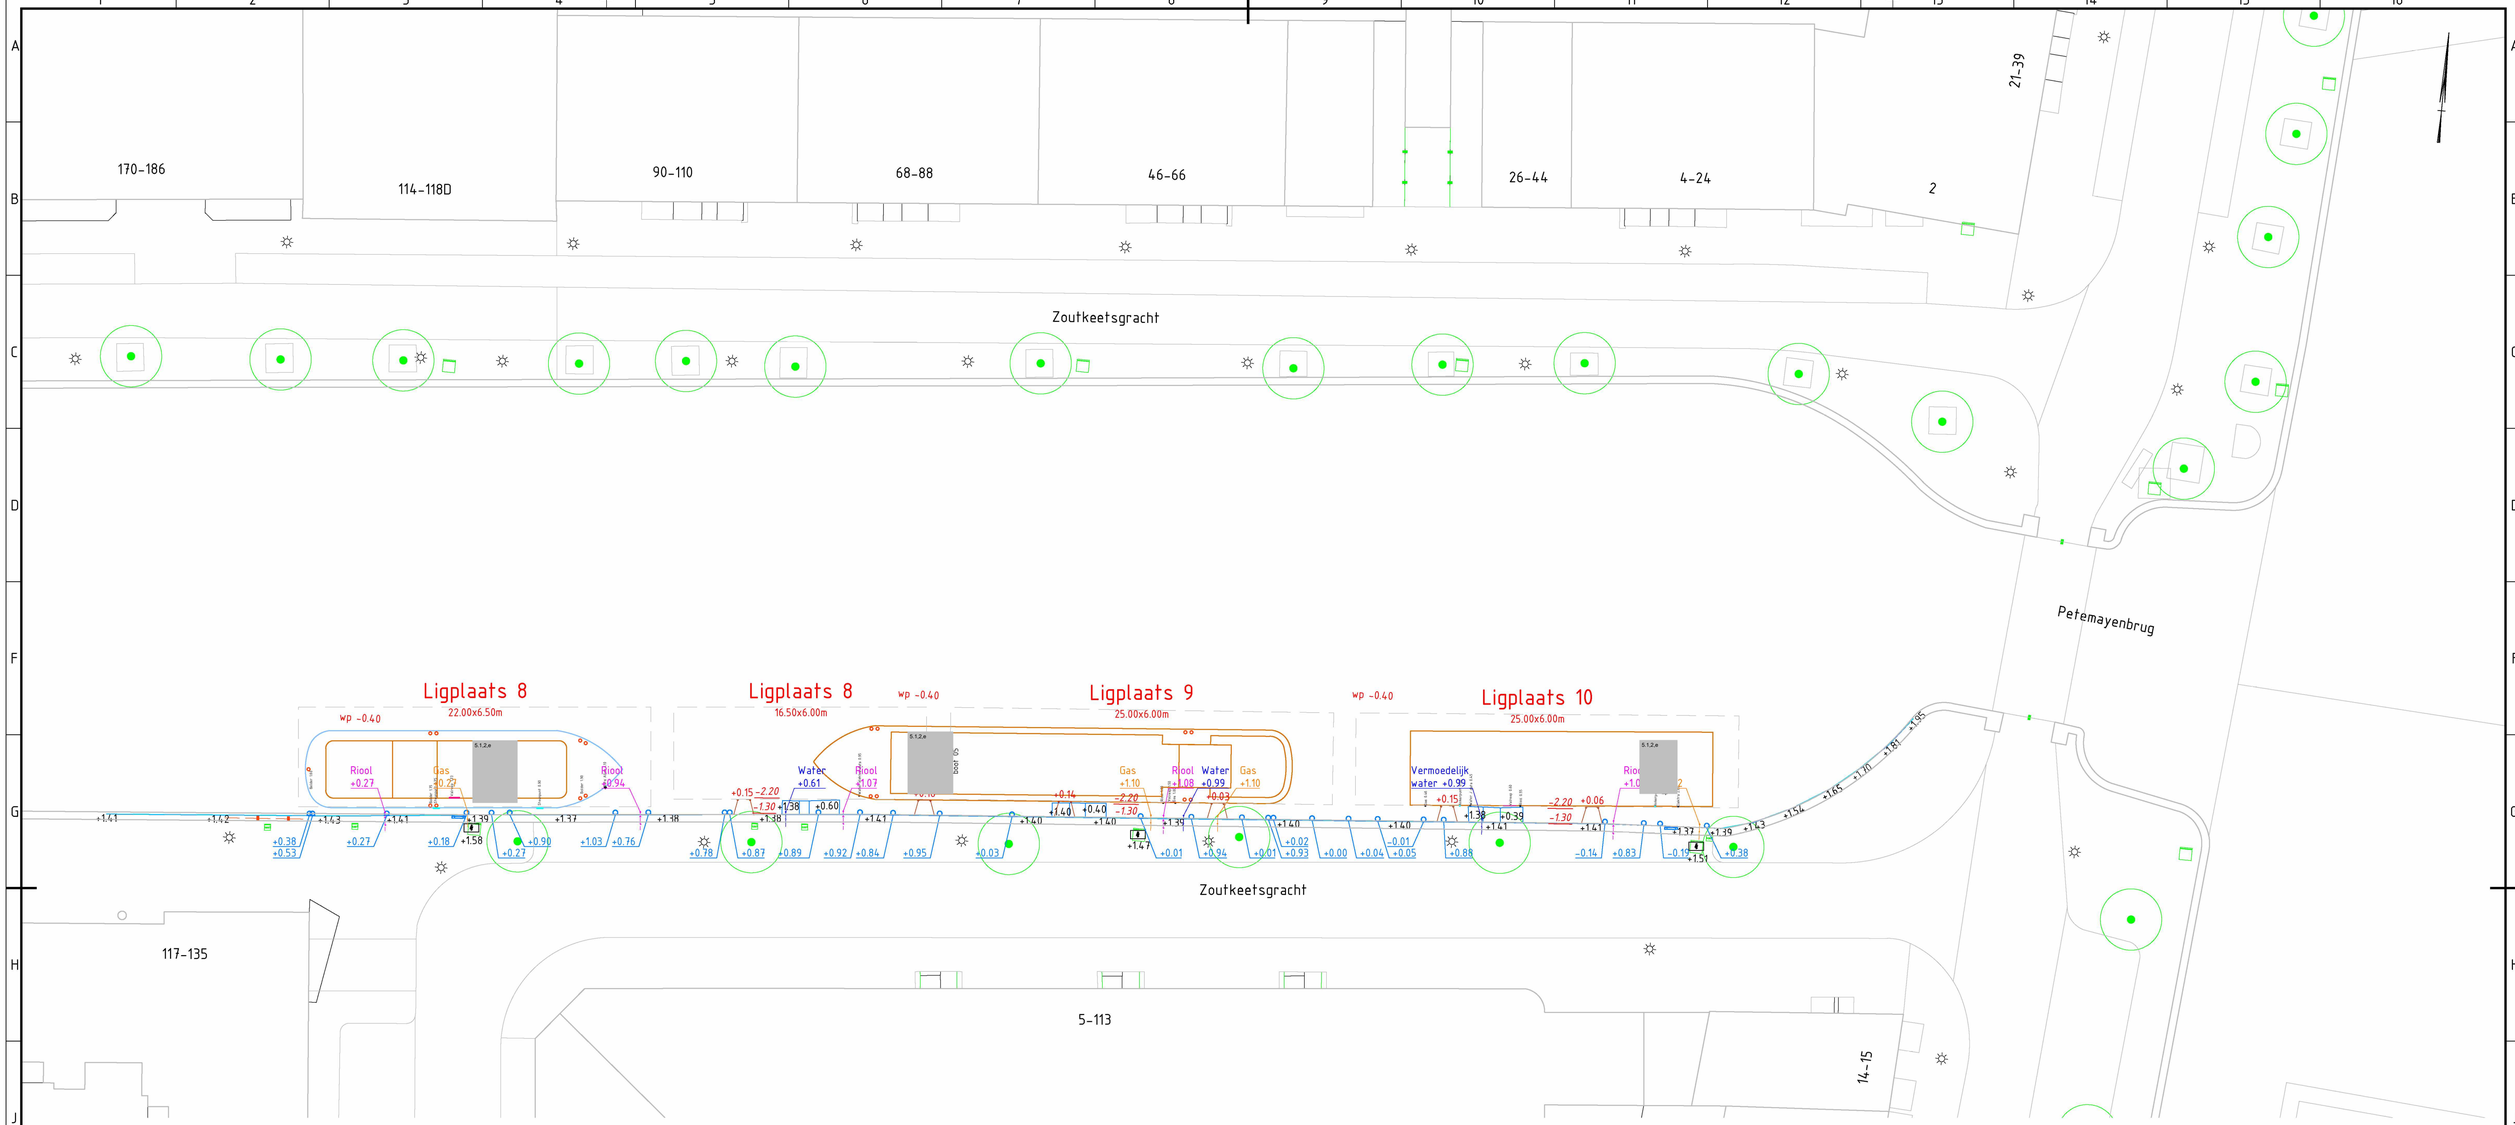


Legenda

Bestaande situatie

- Bebouwing
- Kantverharding
- Walmuur
- Hekwerk
- Trapconstructie aan de walmuur
- Walmuur ladder
- +0.27 — Ringbout met hoogte
- Steunpunt aan de walmuur
- Lichtmast
- Electra kast
- Data kast
- Gas +1.10 — Walmuuraansluiting gas met hoogte
- Water +0.99 — Walmuuraansluiting water met hoogte
- Riool +1.08 — Walmuuraansluiting riolering met hoogte
- +1.38 — Maaiveld hoogte
- -2.20 — Bodem hoogte

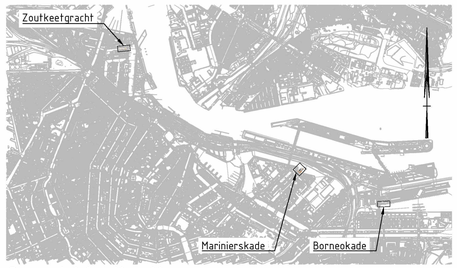

Overzicht situatie
Schaal 1 : 40000

Overzicht situatie
Schaal 1 : 1000

Opmerkingen:

Maten in meters tenzij anders vermeld
Hoogte maten in meters t.o.v. N.A.P

Gekoppelde Xref's

X-BGT-Amsterdam lijn.dwg
X-DTM-Inmeting.dwg
X-DTM-Ligplaatsnummer.dwg
X-TOPO-Amsterdam.dwg
X-DWM-Indeling fase 01.dwg

REV.	DATUM	OMSCHRIJVING REVISIE	GETEKEND		GECONTR.		GEZIEN	
-	-	-	-		-		-	
-	-	-	-		-		-	
-	-	-	-		-		-	

OPDR.GEVER
Gemeente Amsterdam

PROJECT
Woonboten Brouwersgracht

ONDERDEEL
Overzicht Zoutkeetsgracht
met ligplaatsen van de woonboten
Fase 1

Iv-Infra b.v.
Waarderweg 40
2031 BP Haarlem
Nederland
T +31 88 943 3200
www.iv-infra.nl

VERSIE:	V3		
DATUM:	01-03-2022	GECONTROLEERD:	klaw
GETEKEND:	klaw	GEZIEN:	klaw
STATUS:	Definitief	SCHAAL:	1:200
		FORMAAT:	A1

PROJECTNR. INFR210907
TEKENINGNR. 201-02
BLADNR. 02

DEZE TEKENING IS EIGENDOM VAN Iv-Infra b.v.
ZONDER SCHRIFTELIJKE TOESTEMMING VAN DE EIGENAAR MAG DEZE OP GENERLEI WIJZE WORDEN OPENBAAR GEMAAKT.

K:\Actief\Tekeningen\INFR210907\201-02.dwg