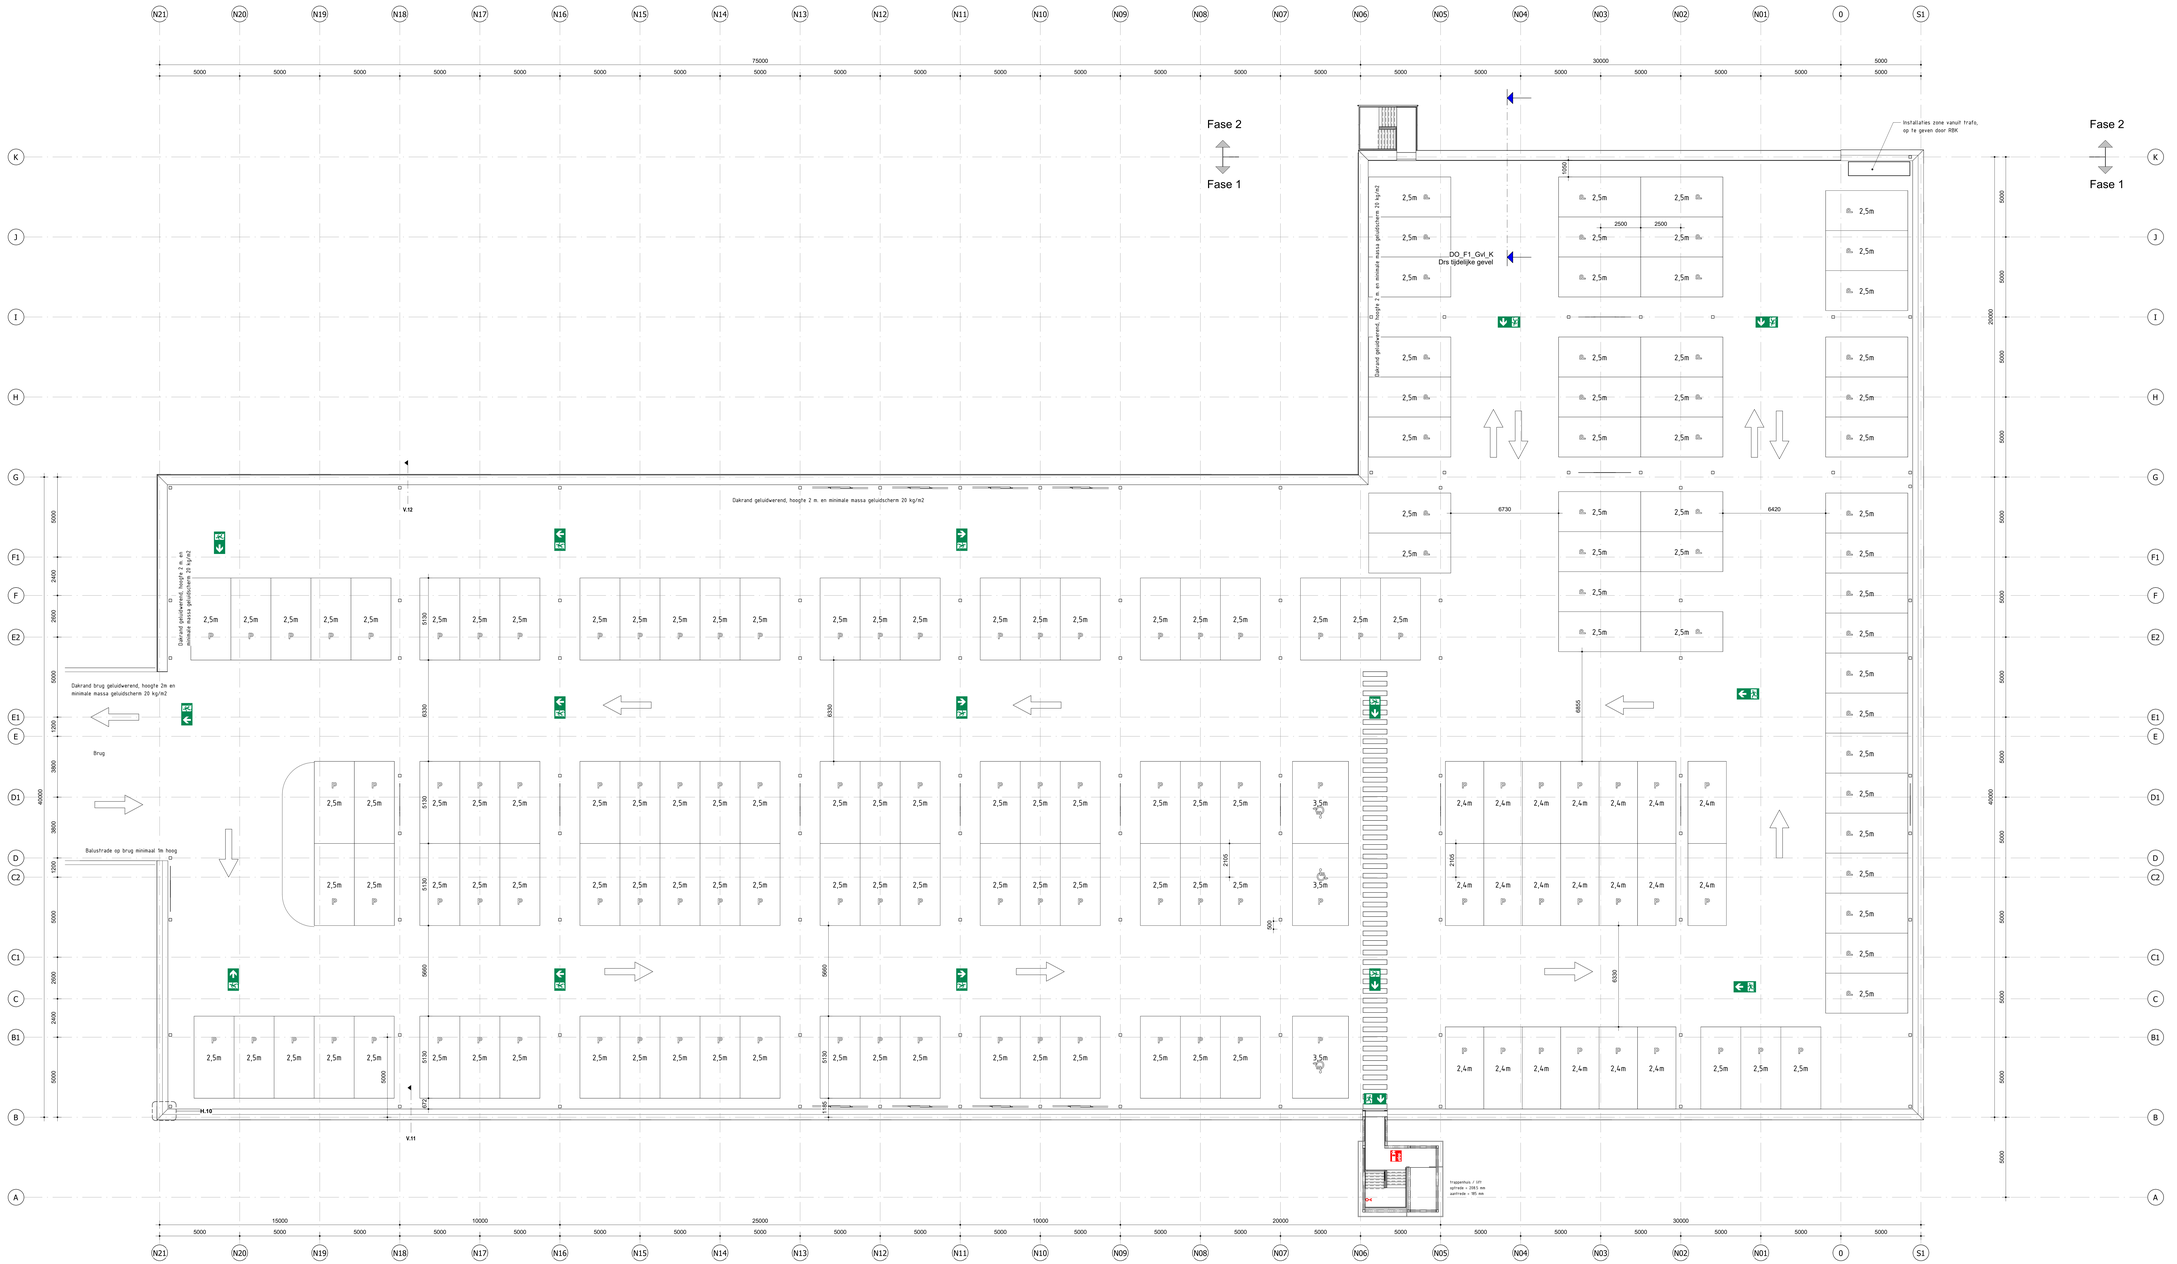

Renvooi

Algemeen

- De indeling van de units wordt later door de gebruiker ingediend bij de gemeente, dit geldt voor de trappen, balustrades etcetera.
- Fase 2 en fase 3 bevinden zich nog in conceptfase, dit is een representatie van de gevels.

Sandwichpaneel geval dik 100 horizontaal
Sandwichpaneel geval dik 125 mm verticaal geprofileerd
Sandwichpaneel binnenwand dik 200 mm
Prefab beton sandwichpaneel
Prefab beton
Beton ch.w.g
Brandscheiding WBDBO 30 minuten
Brandscheiding WBDBO 60 minuten
Brandscheiding WBDBO 30 minuten
Vluchtrichtaanduiding volgens NEN 3011
Brandslanghaspel
Handbrandblusser
Handbrandmelder
Droge blusleiding aansluitpunt brandslang volgens NEN 1594

Opmerkingen Bbl

Afscheiding van vloer, trap bij een kantoorfunctie, industriefunctie en niet bestemd voor kinderen jonger dan 12 jaar
Een voor personen bestemde vloer heeft bij een rand een niet bewegbare afscheiding als die rand meer dan 1 m hoger ligt dan een aansluitende vloer, het aansluitende terrein of het aansluitende water.
Een vloerafscheiding heeft een hoogte van ten minste 1m, gemeten vanaf de vloer.
Een afscheiding ter plaatse van een al dan niet bewegbaar raam heeft een hoogte van ten minste 0,85 m, gemeten vanaf de vloer.

Een trap heeft, voor zover een zijkant van een trederuik meer dan 1 m hoger ligt dan een aansluitende vloer, het aansluitende terrein of het aansluitende water, aan die zijkant een niet bewegbare afscheiding.
Een afscheiding op een trap heeft een hoogte van ten minste 0,85 m, gemeten vanaf de voorkant van de trederuikken.

Een afscheiding heeft geen openingen waardoor een bol kan passeren met een grotere diameter dan 0,5m beneden en boven een hoogte van 0,7m boven een vloer. De horizontaal gemeten afstand tussen een vloer, een trap of een helingbaan en een afscheiding is niet groter dan 0,85 m.
De bovenregel van een afscheiding heeft geen ondersteuning van meer dan 0,7 m.

Afmetingen trap kantoorfunctie en industriefunctie
- minimum breedte trap = 800 mm
- minimum vrije hoogte boven trap = 2100 mm
- minimum aantrede ter plaatse van de kolstijn = 185 mm
- minimum optrede = 210 mm
- minimum breedte trederuik = 50 mm
- minimum afstand kolstijn tot zijkant trap = 300 mm
- minimum breedte trederuik t.p.v. kolstijn = 250 mm

Een trap voor het voortvluggen van een hoogteverschil van meer dan 1 m en met een helling ter plaatse van de kolstijn groter dan 23 heeft aan ten minste een zijkant een leuning. De bovenkant van de leuning ligt, gemeten boven de voorkant van een trederuik van de trap, op een hoogte van ten minste 0,9 m en ten hoogste 1 m.

Vrije doorgang
Een doorgang in een kantoorfunctie/industriefunctie heeft een vrije breedte van ten minste 0,85 m, en een vrije hoogte van minimaal 2,3m.

Tekstvlakte
Een tekstvlakte heeft een vloeroppervlakte van ten minste 0,9 m x 1,2 m.
Hoogte boven vloer tekstvlakte is minimaal 2300

Afmetingen niet-openbare parkeerterein

- Vakken t.b.v. personenauto's 5130 x 2500 mm
- Vakken t.b.v. personenauto's 5130 x 2500 mm
- Vakken t.b.v. minder validen 5130 x 3500 mm
- Parkeerwegbreedte min. 5660mm bij 2,5m vakken
- Parkeerwegbreedte min. 6330mm bij 2,4m vakken

Parkeeraantallen werknemers

- Fase 1 dak 157 stuks

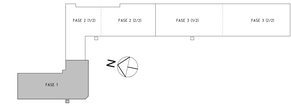

A 27-11-2025 WIJZIGING PARKEERVAKKEN

FACILITAIR TEKENBURO
BOUWKUNDIG TEKENBUREAU SNEEK B.V.
Lemmerweg 51
8608 AA Sneek
Telefoon : 0515 - 41 42 38
E-mail : bts@btssneek.nl
Internet : www.btssneek.nl

opdrachtgever	: Ballast Nedam
project	: Food Center Amsterdam
onderwerp	: Plattegrond parkeerdek fase 1

status : DEFINITIEF

formaat	: A0+ (841x1609)	gezien	: -
schaal	: 1:100	werk nummer	: 23-0056
datum	: 28-03-2024	blad nummer	: DO_F1_Plt_200
getekend	: H. Hobma		