Overhoeks

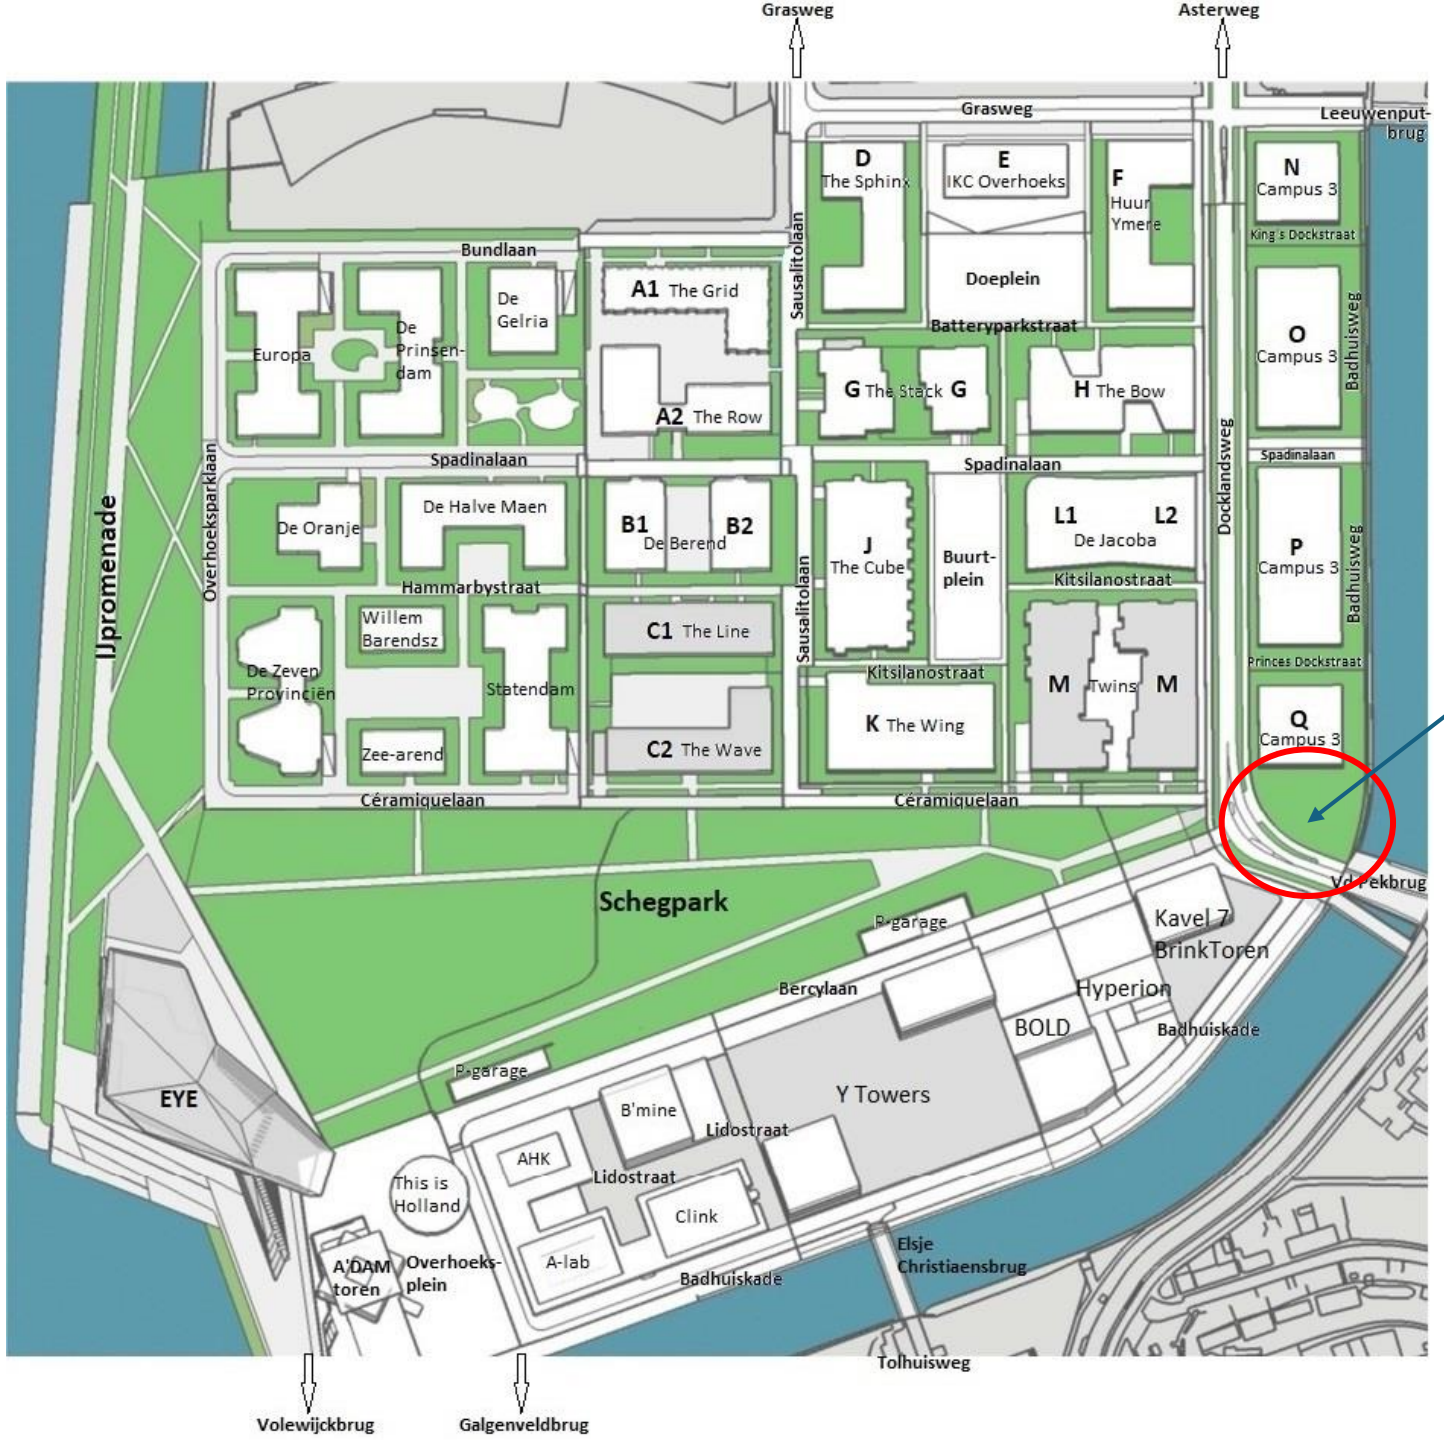

Odessaplein

Concept ontwerp fase 3.4 Overhoeks, incl. Docklandsweg

