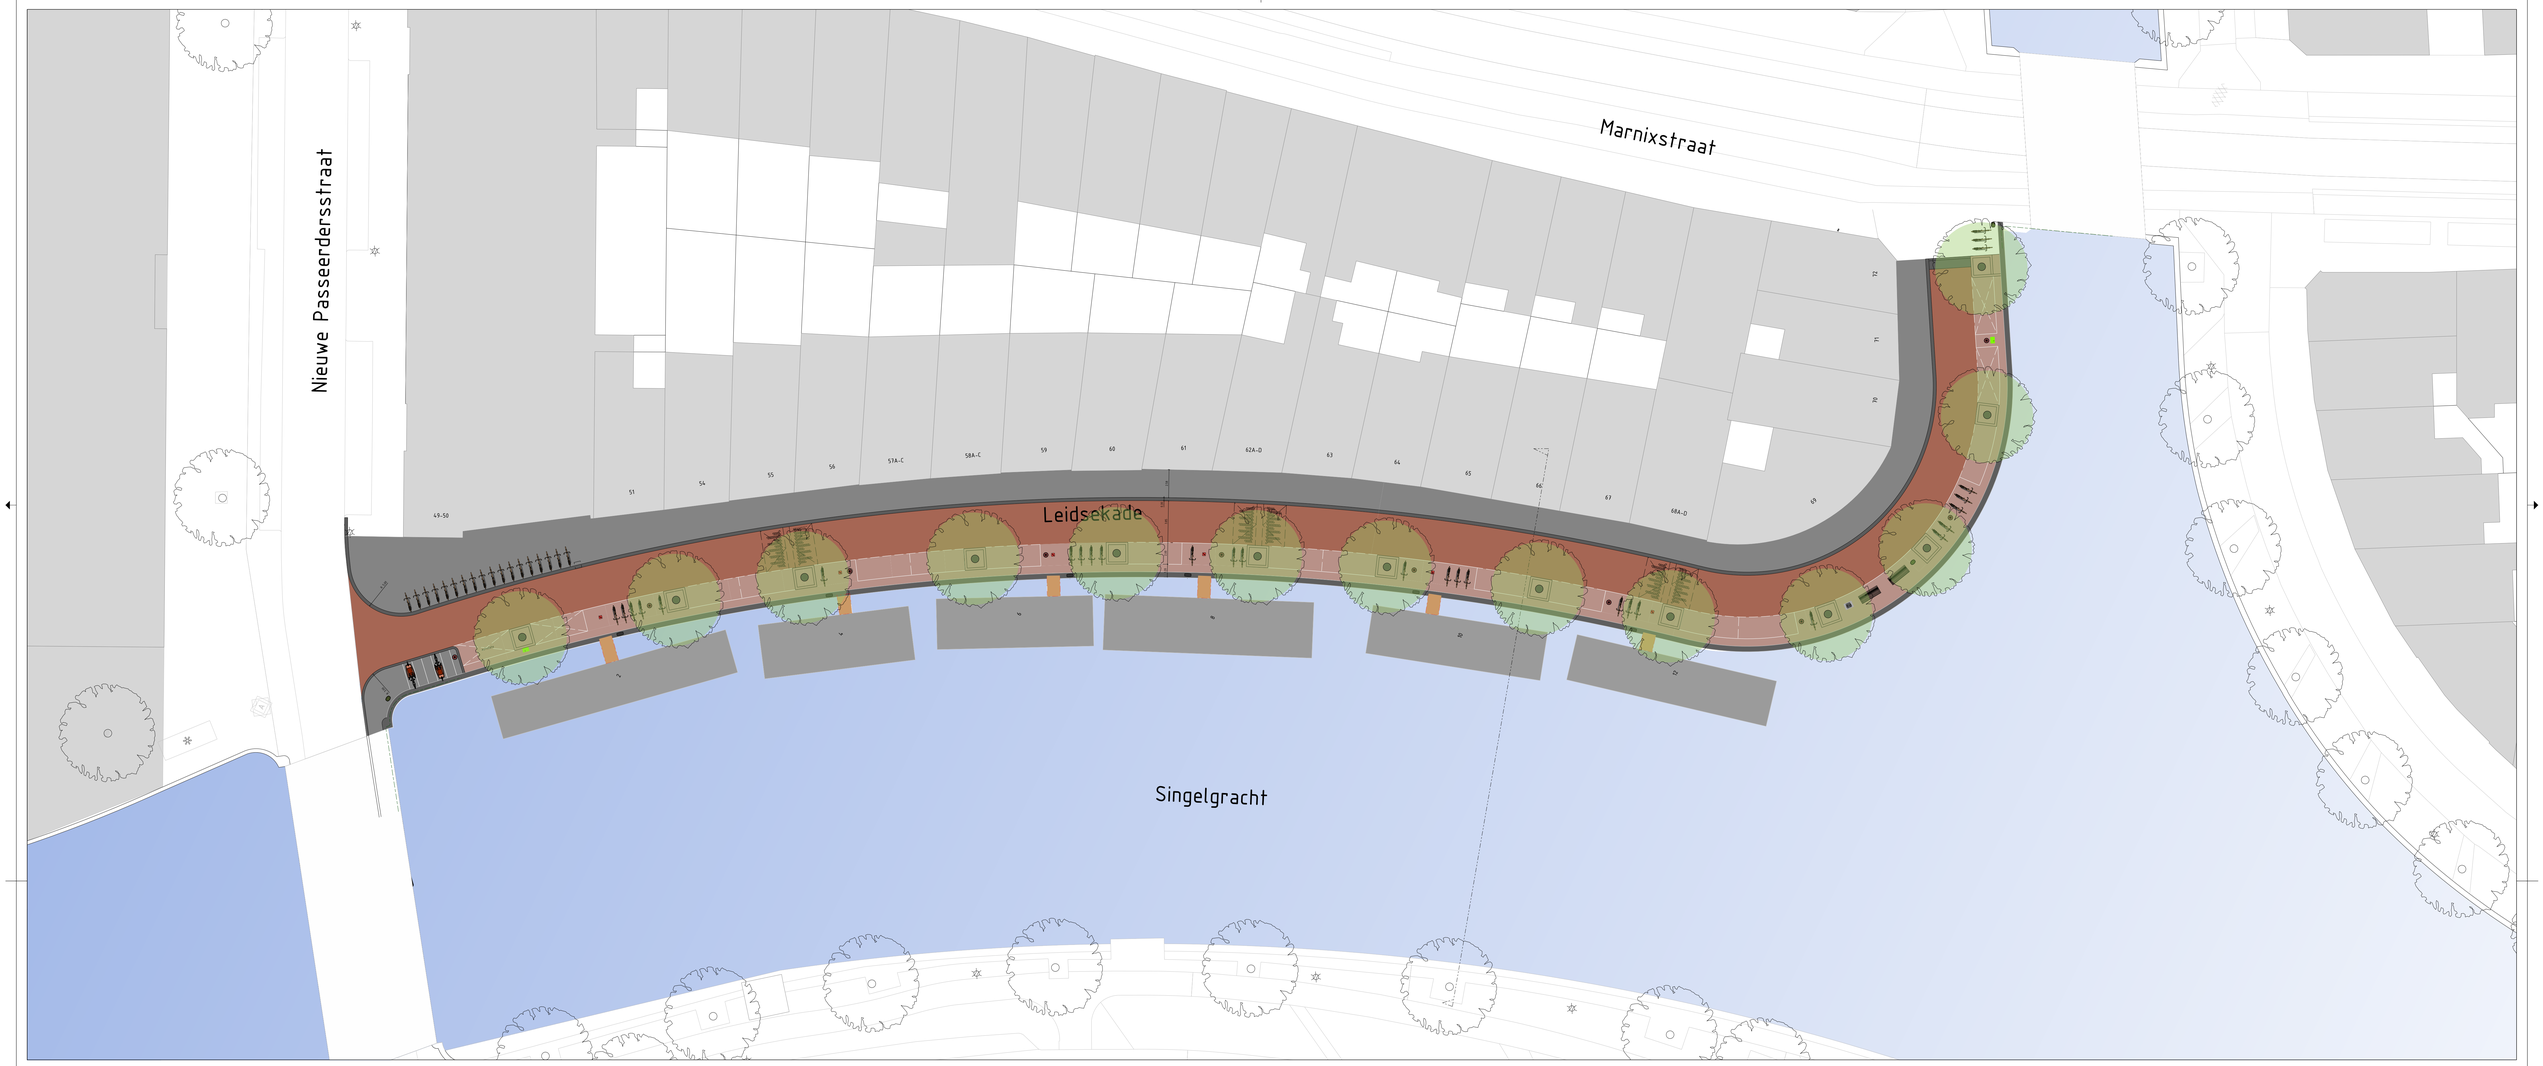

Boom nieuw aanplanten (lep)

Boom blijft staan

rijweg (klinkers), keiformaat in keperverband

functiestrook en parkeervakken, klinkers keiformaat in elleboogverband

trottior betontegels 300x300mm grijs

natuursteen banden, treden en vlakken,
type natuursteen nader te bepalen

deksteen kademuur

grachtenlantaarn Ritter

parkeerplaats auto

fietsparkeervoorziening nietje rvs 900mm

markering parkeerplek bakfiets / scooter

parkeerautomaat
laadpaal elektrisch rijden

canapé 2m en afvalbak 100l Puccini
walkast woonboot Puccini

anti fietsparkeer-tegel

woonark / loopbrug

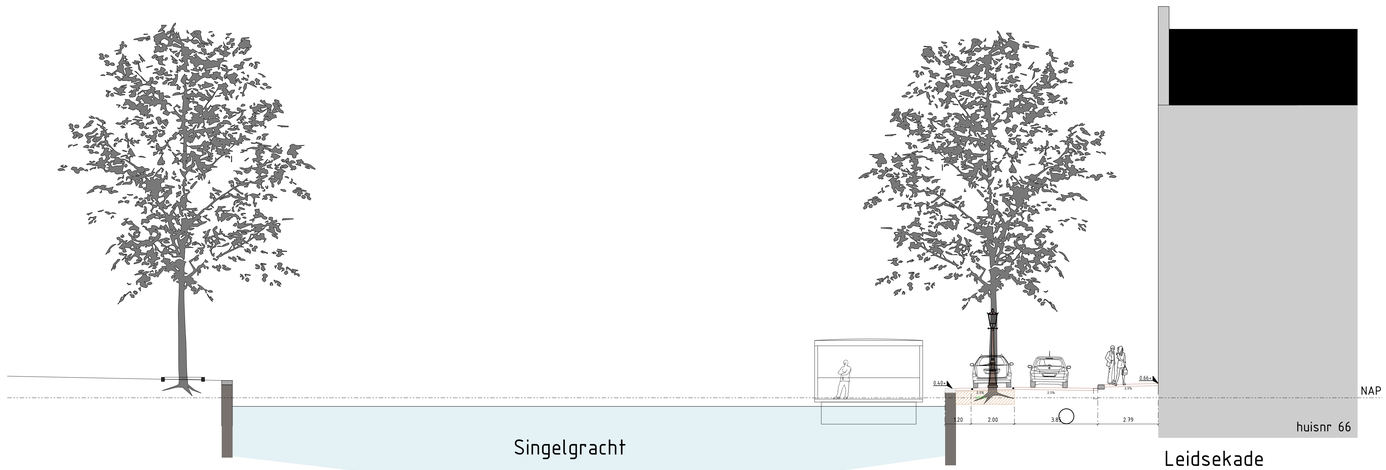

17 autoparkeren (1x autodate 3x elektrisch)
13 bomen
48 fietsnietjes
5 bakfiets / scooter

Gemeente
Amsterdam
Ruimte & Duurzaamheid

Kadevervanging Leidsekade

Product	**Ontwerp Openbare Ruimte Leidsekade 55-72**		
Variant			
Status	**Definitief**		
Opdracht	**Gemeente Amsterdam**	Datum	**27-01-2022**
Ontwerper	**S.Sprietsma**	Revisie	
Tekenaar	**H.Volkers**	Schaal	**1:100 1:200**
Projectnr.		Formaat	**A0**
Bestand	20220127 Kadevervanging Leidsekade 55-72.dgn		
Model	Openbare Ruimte model 2		

© Gemeente Amsterdam Auteursrechten voorbehouden

Geplot door : NLCS-standaard Datum plot : 27-1-2022

Plotdatum: 27-01-2022 15:17 Gebruiker: S.Sprietsma Bestandsnaam: C:\Projecten\Werkmap\Documenten\Projecten\Leidsekade\Kadevervanging\Leidsekade 55-72.dgn