Wap. A benodigd voor kzs wanden

Wap. B benodigd voor verschillnde zetting

DEKKING: Minimum dekking op konstruktieve wapening, tenzij anders aangegeven.

BETONDEKKING OP BETONSTAAL IN MM		
Construktie–	droog milieu	vochtig milieu
vloer		25
wand		
balk (poer		

NO 1 / 0 4 0 1 - 2004 [redacted] /23

CONSTRUCTIE AKKOORD

VOOR UITVOERING

25 JAN 2006

SHELL NTC

paraaf [redacted]

Opdrachtg: HEIJMANS IBC BOUW

Projekt: SHELL NTC AMSTERDAM

Onderdeel: ONDERWAPENING BEGANE GRONDVLOER DEEL 4

ATLAS BOUWTECHNISCH ADVIESBURO
Postbus 97 4100 AB Culemborg Telefoon 0345–549899
Telefax 0345–511220

wijz.	datum	omschrijving
E		
D		
C	03.01.2005	Definitief
B	01.12.2005	Wap. aanpassen
A		

getek: [redacted] konstr.: [redacted] schaal: 1:50 werknr.: 3420 W04B A B

datum: 16.11.2005 gez. :

computer drafted by Atlas bouwtechnisch adviesburo

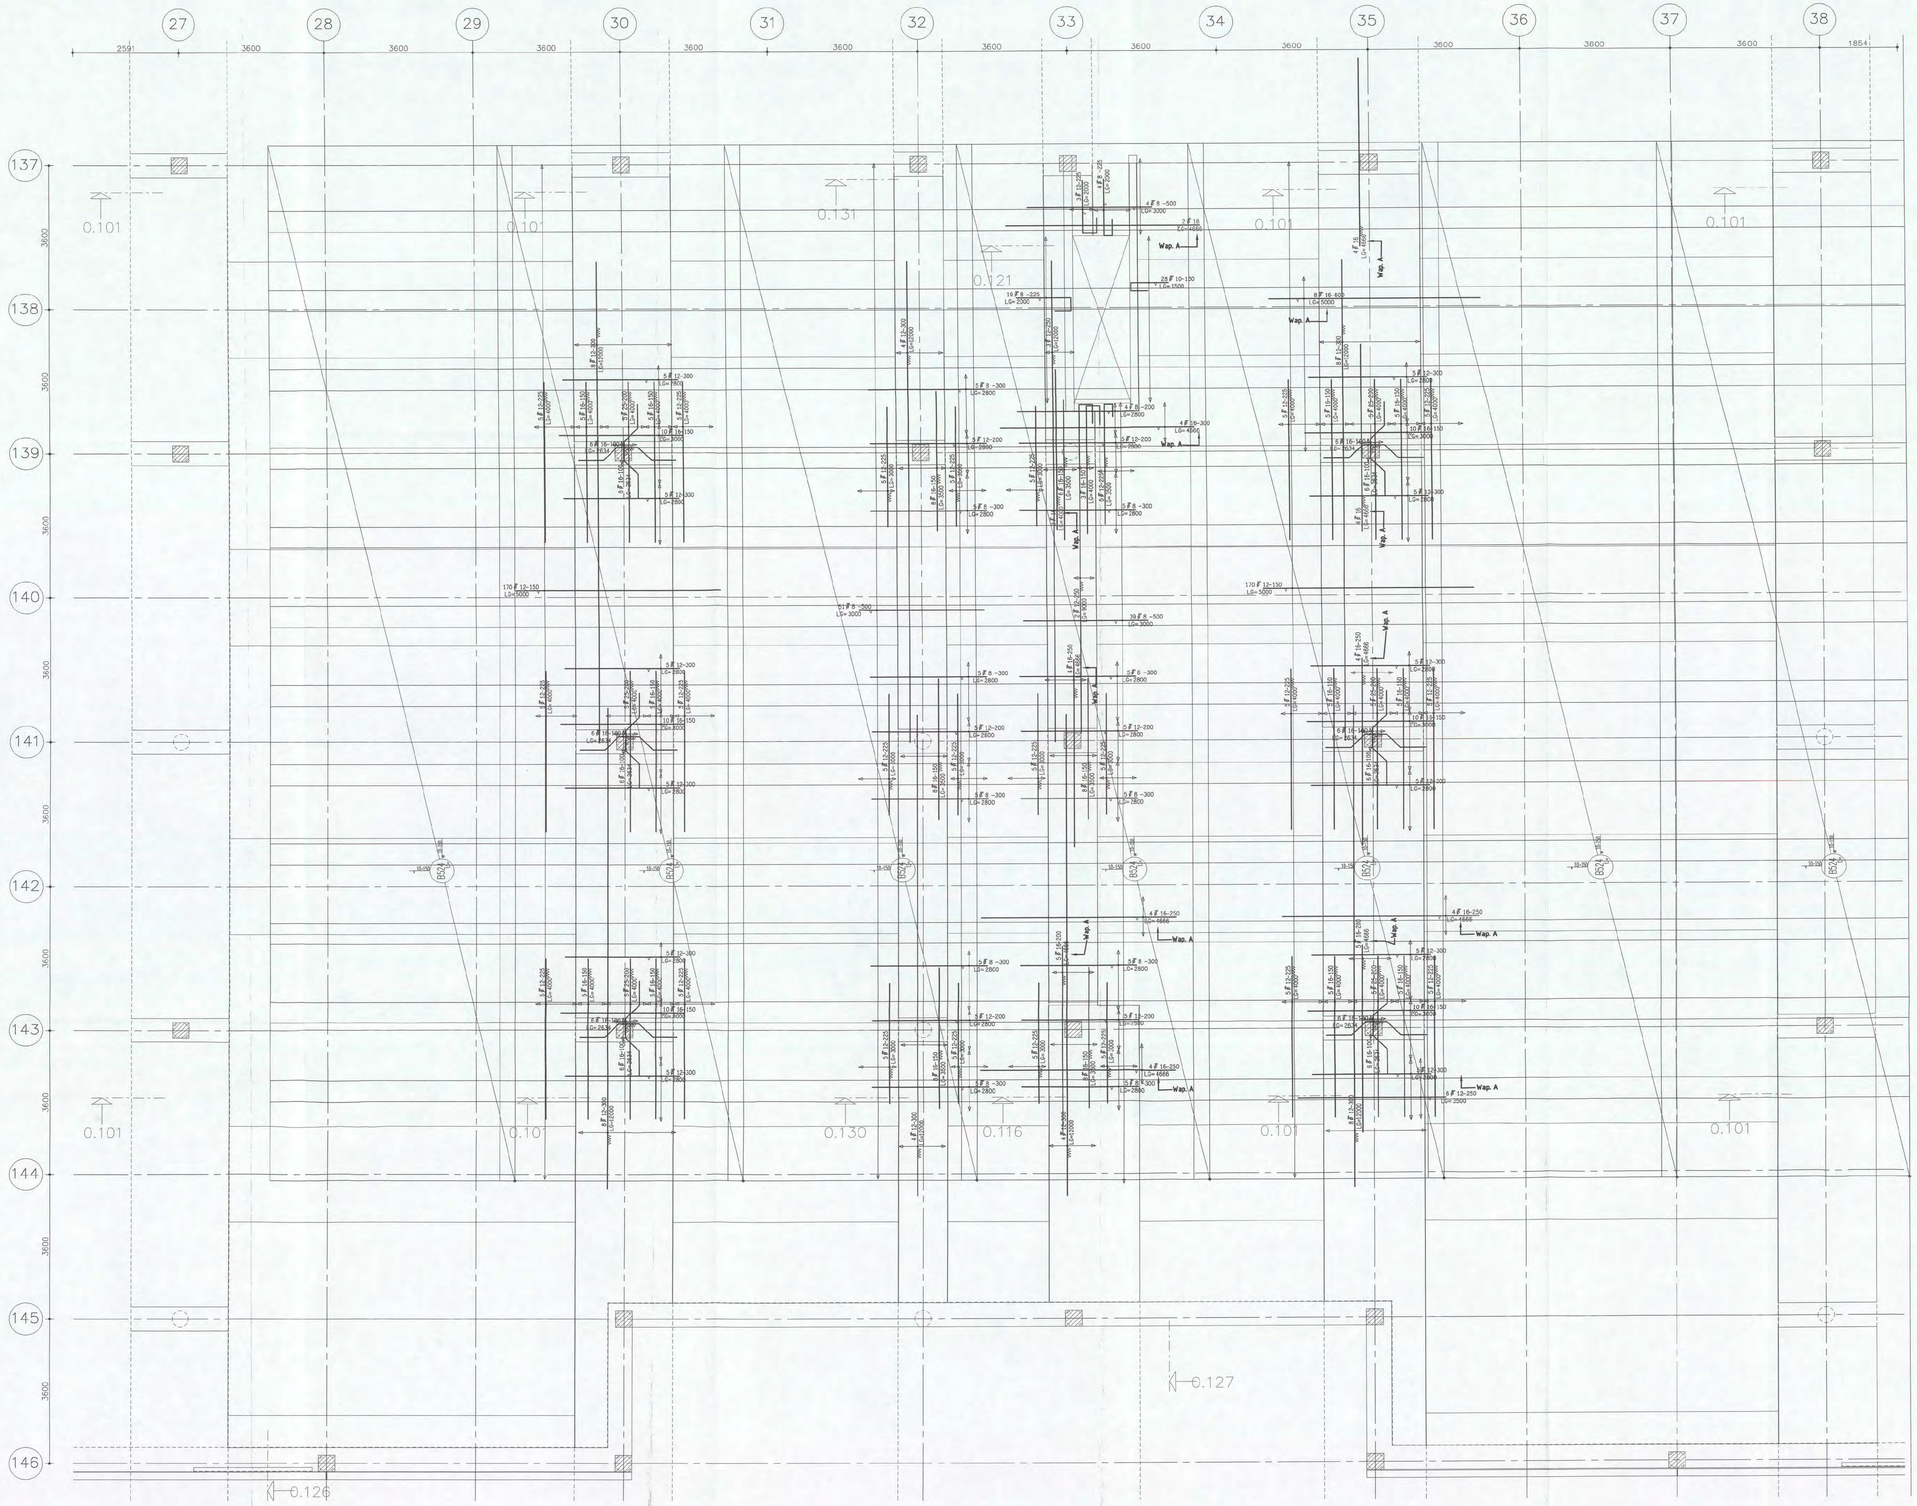

NO 1/04 9 7 - 2004 [redacted] 7/24
CONSTRUCTIE AKKOORD [redacted]

Wap. A benodigd voor kzs wanden [redacted]

Wap. B benodigd voor verschillnde zetting

DEKKING: Minimum dekking op konstruktieve wapening, tenzij anders aangegeven.

BETONDEKKING OP BETONSTAAL IN MM		
Construktie-	droog milieu	vochtig milieu
vloer		25
wand		
balk (poer)		

VOOR UITVOERING
25 JAN 2006
SHELL NTC [redacted]

Opdrachtg: HEIJMANS IBC BOUW

Projekt: SHELL NTC AMSTERDAM

Onderdeel: BOVENWAPENING BEGANE GRONDVLOER DEEL 5 (TOT AS 144)

ATLAS BOUWTECHNISCH ADVIESBURO
Postbus 97 4100 AB Culemborg Telefoon 0345-549899
Telefax 0345-511220

E						
D						
C						
B	17.01.06	definitief				
A	datum	omschrijving				
	gelak: [redacted]		kontr.: [redacted]	schaal:	werknr.:	A
	datum: 16.11.2005		gez.:	1:50	3420 W05A	

computer drafted by Atlas bouwtechnisch adviesburo

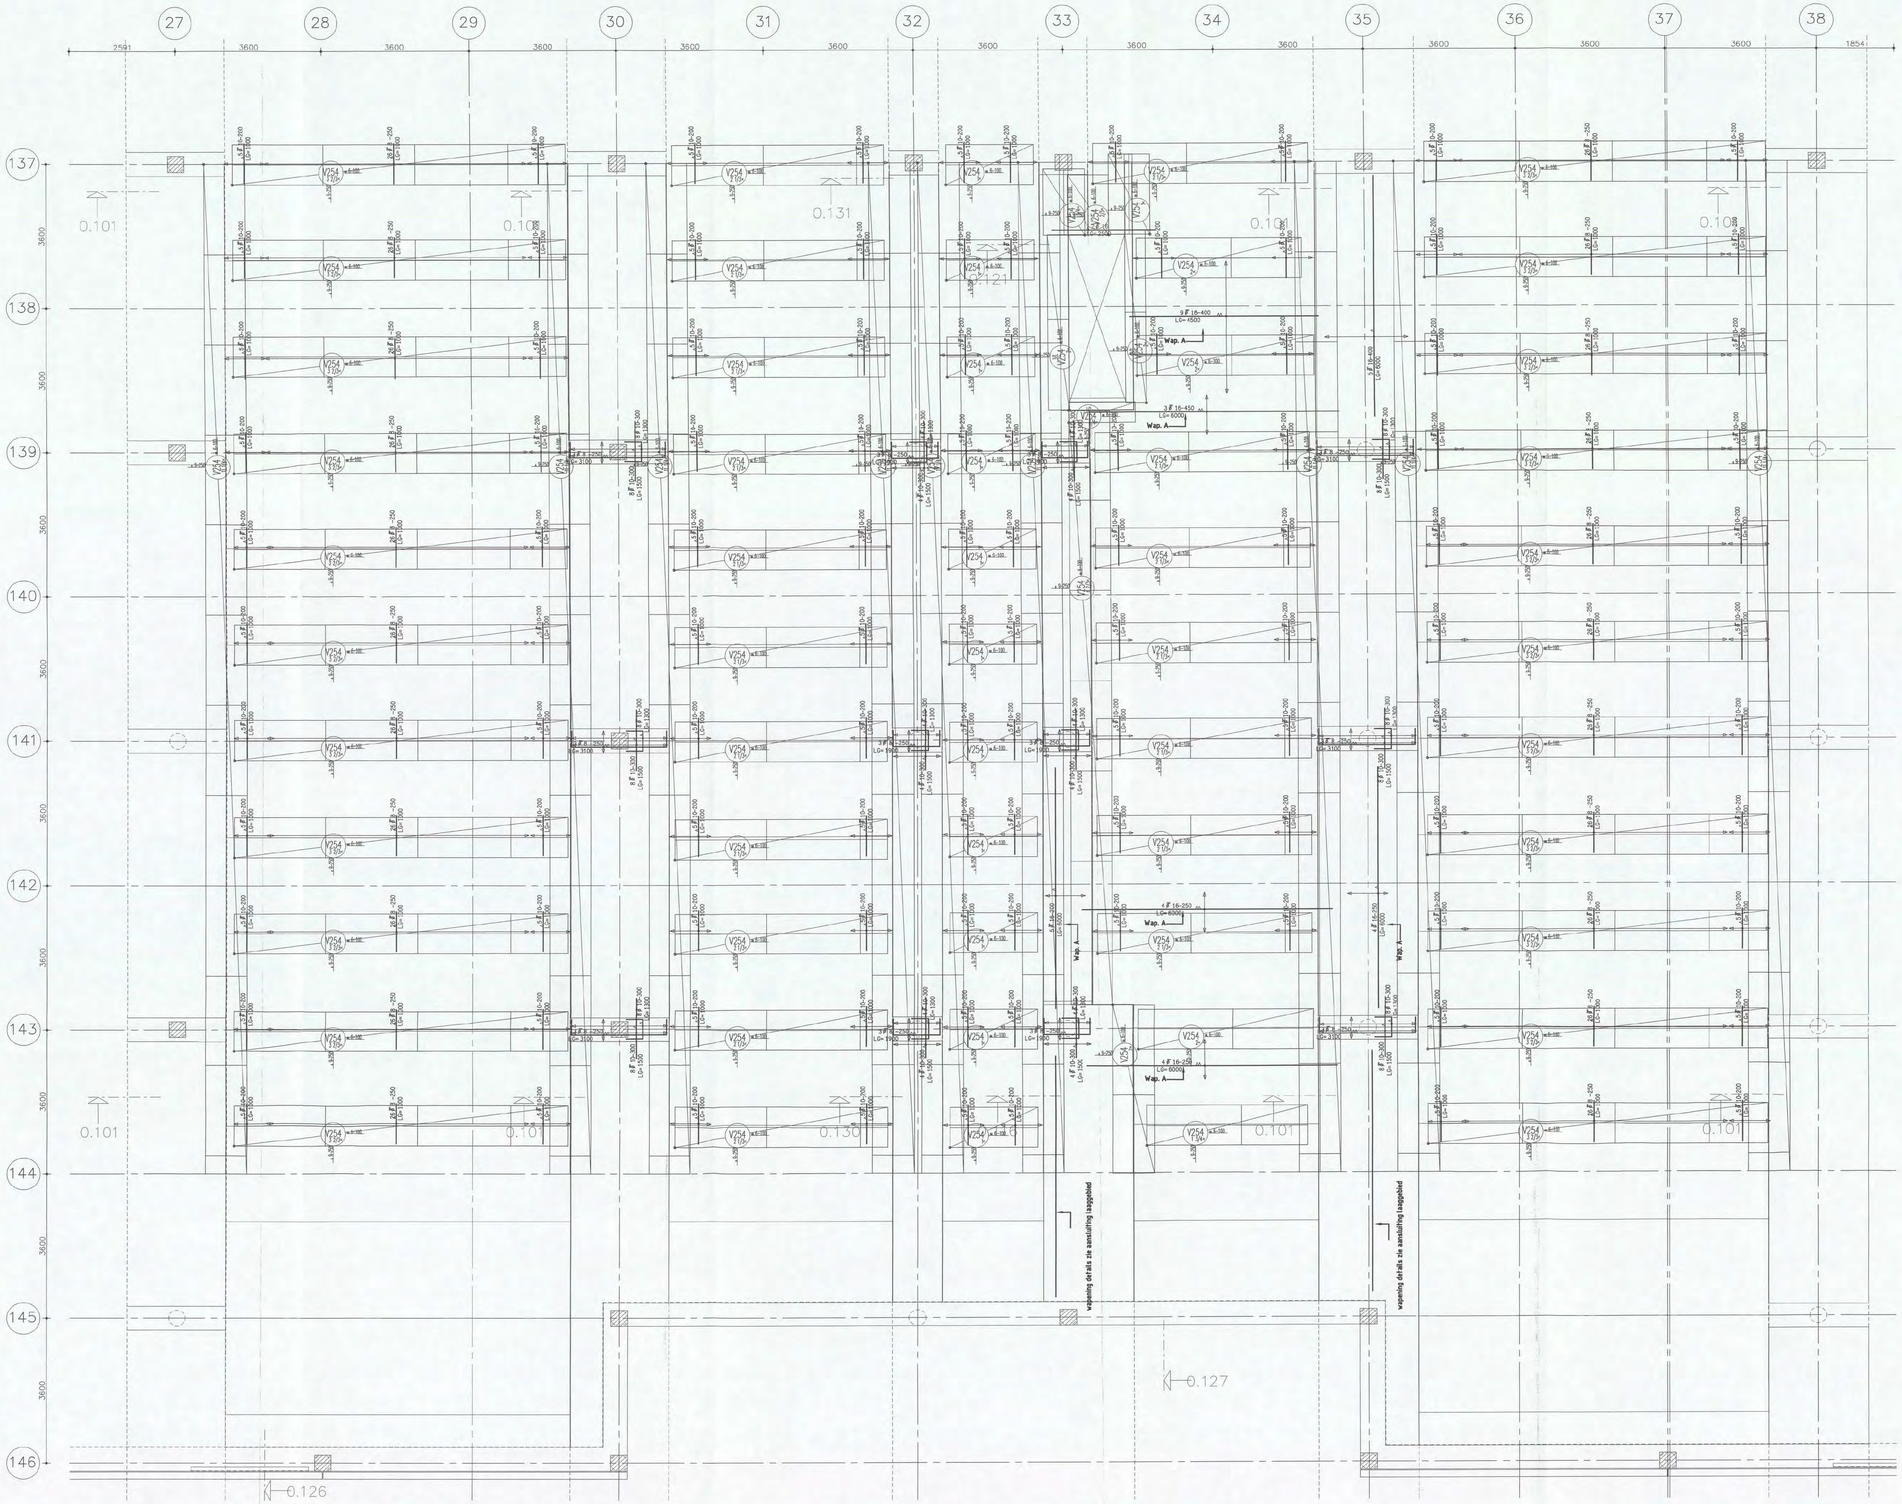

NO 1/0491 - [redacted]
CONSTRUCTIE AKKOORD [redacted] 7/25

Wap. A benodigd voor kzs wanden [redacted]

Wap. B benodigd voor verschillnde zetting

DEKKING: Minimum dekking op konstruktieve wapening, tenzij anders aangegeven.

BETONDEKKING OP BETONSTAAL IN MM		
Construktie–	droog milieu	vochtig milieu
vloer		25
wand		
balk (poer)		

VOOR UITVOERING
25 JAN 2006
SHELL NTC [redacted]

Opdrachtg: HEIJMANS IBC BOUW

Projekt: SHELL NTC AMSTERDAM

Onderdeel: ONDERWAPENING BEGANE GRONDVLOER DEEL 5 (TOT AS 144)

ATLAS BOUWTECHNISCH ADVIESBURO
Postbus 97 4100 AB Culemborg Telefoon 0345-549899
Telefax 0345-511220

getek. [redacted]	kontr. [redacted]	schaal: 1:50	werkov.: 3420 W05B	A
datum: 16.11.2005	gnr. :			

computer drafted by Atlas bouwtechnisch adviesburo