




NOORDGEVEL

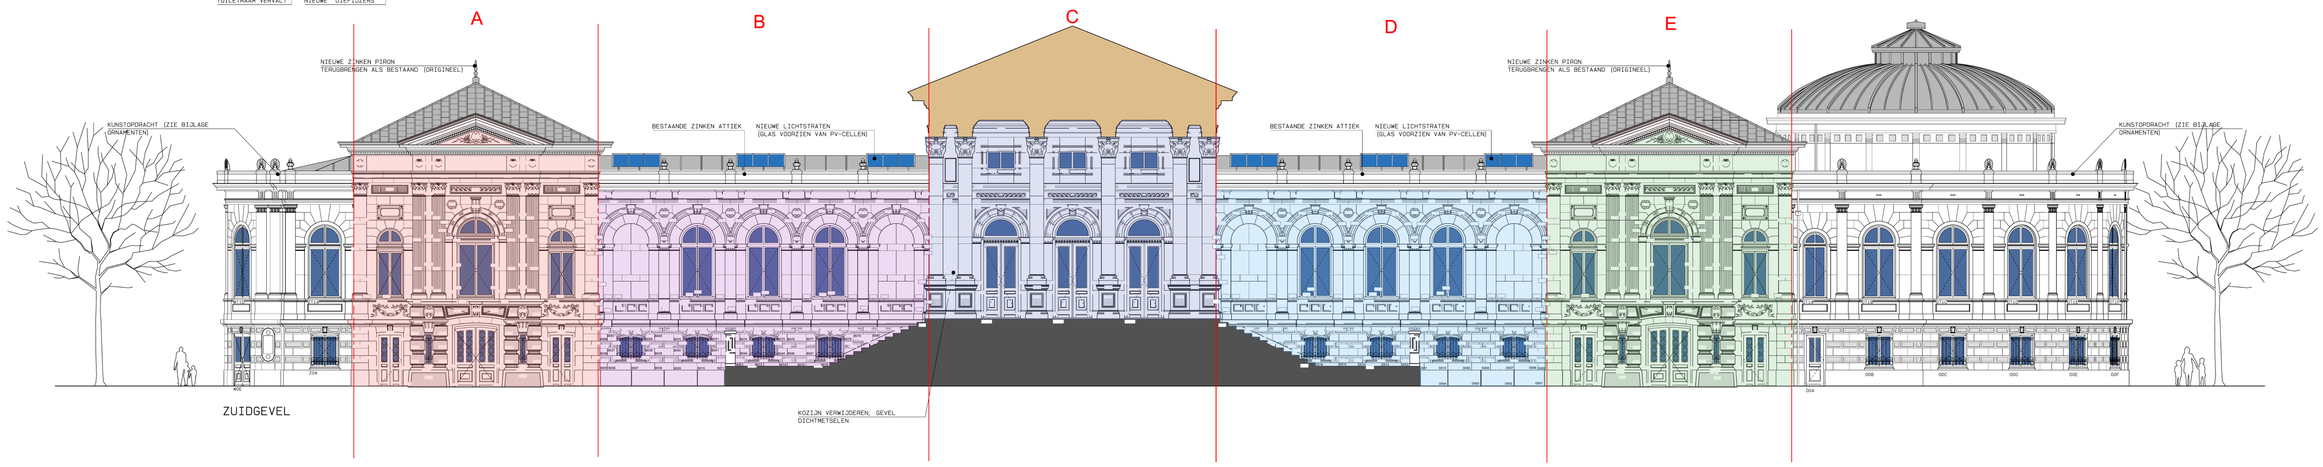


ZUIDGEVEL

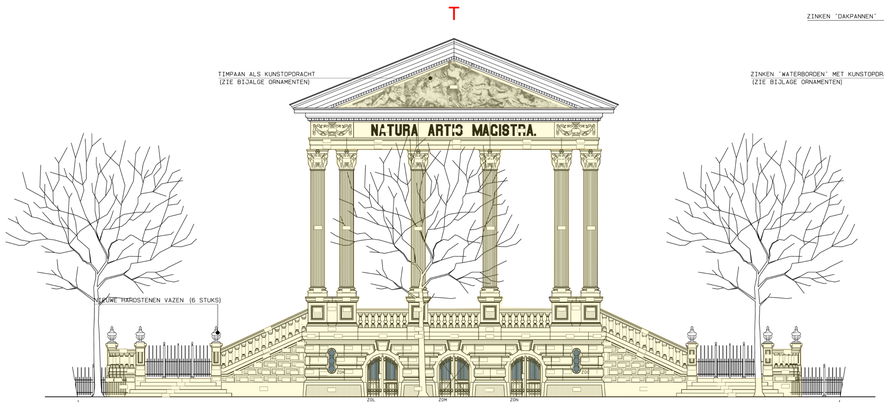

ZUIDDGEVEL MIDDENRISALIET

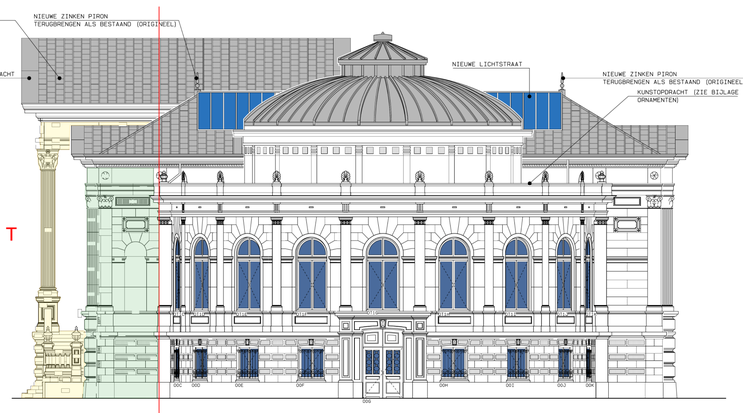

OOSTGEVEL

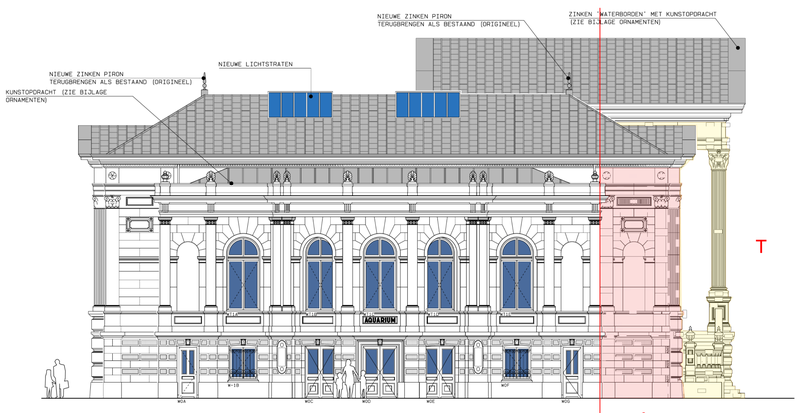

WESTGEVEL

0 2 4 6 8 10 M

MAATVOERING IN HET WERK OP TE METEN EN/OF TE CONTROLEREN

wijz. A	wijz. B	wijz. C	wijz. D	wijz. E	wijz. F

ARTIS AQUARIUM PLANTAGE MIDDENLAAN 53 1018 DC AMSTERDAM (project)	ARTIS (opdrachtgever)
GEVELTEKENINGEN (onderdeel)	DEFINITIEF (status)
BT-GE (tekening nr.)	18.644 (project nr.) · 1/100 (schaal) · 01-04-'22 (datum)
	BESTAANDE TOESTAND (fase) · A0 (formaat) · SG (getekend)

VERLAAN & BOUWSTRA architecten
Badhuisstraat 2, 4132 BR Vianen | T 0347 - 376 528 | www.verlaanenbouwstra.nl