ID: 1024154

Sloopsituatie
SCHAAL 1 : 200

Nieuwe Situatie
SCHAAL 1 : 200

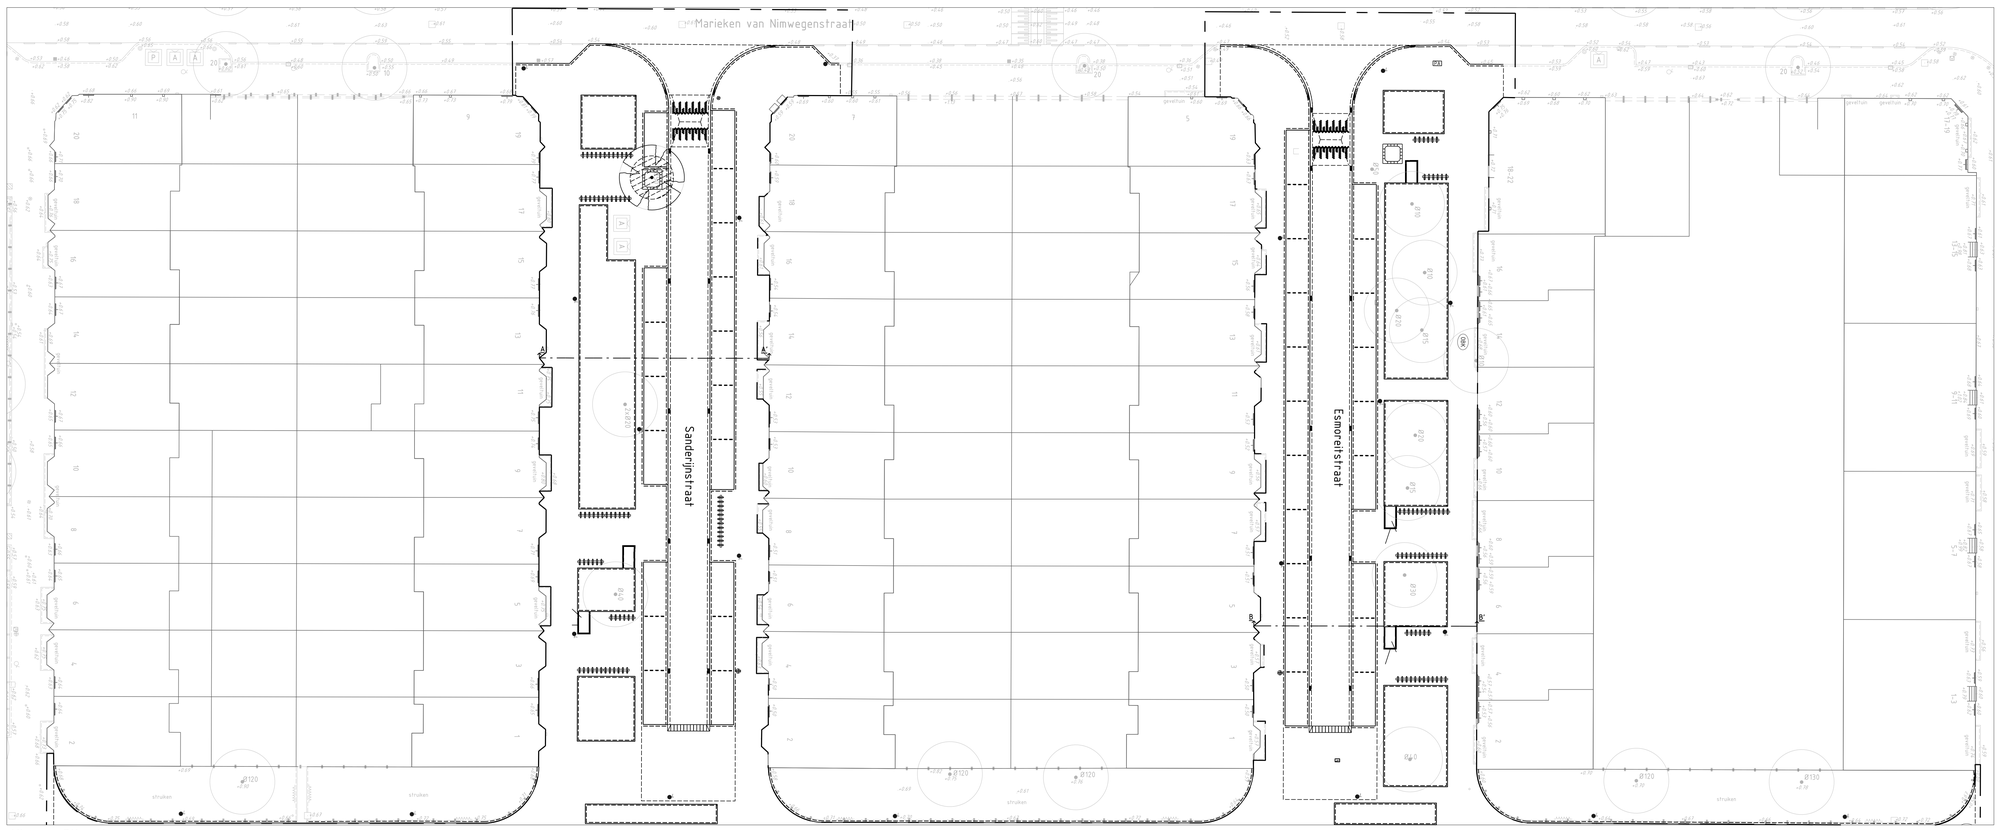

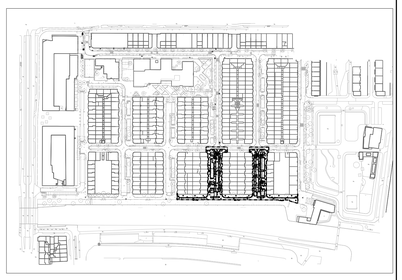

Legenda bomen

Bestaande boom | Kappen boom | Nieuwe boom | Verplanten boom | Snoeien boom

Gemeente Amsterdam
Ingenieursbureau
Weesperstraat 4-10
Postbus 12693
1100 AR Amsterdam

Opdrachtgever:	V&OR - Stedelijk Beheer
Project:	GO Tijl Uilenspiegelbuurt
Onderwerp:	Kapvergunning voor 1024154 TU Fase 2 - Sanderijnstraat en Esmoreitstraat

Project ID: 240338	Behoort bij: Kapvergunning	Fase: DO	Status: Definitief
Tekening ID: 240338-AIB-WE-N-XXXXX-DR-C-0002	Bladnummer: 1	Van: 1	Schaal: 1:200 1:3200	Formaat: A0
Opsteller: [redacted]	D.D.: 18-3-2026	Victornr: W21022220	Wijziging: A
Controle: [redacted]	D.D.: 18-3-2026		
Vrijgegeven: [redacted]	D.D.: 18-3-2026		

Auteursrechten voorbehouden