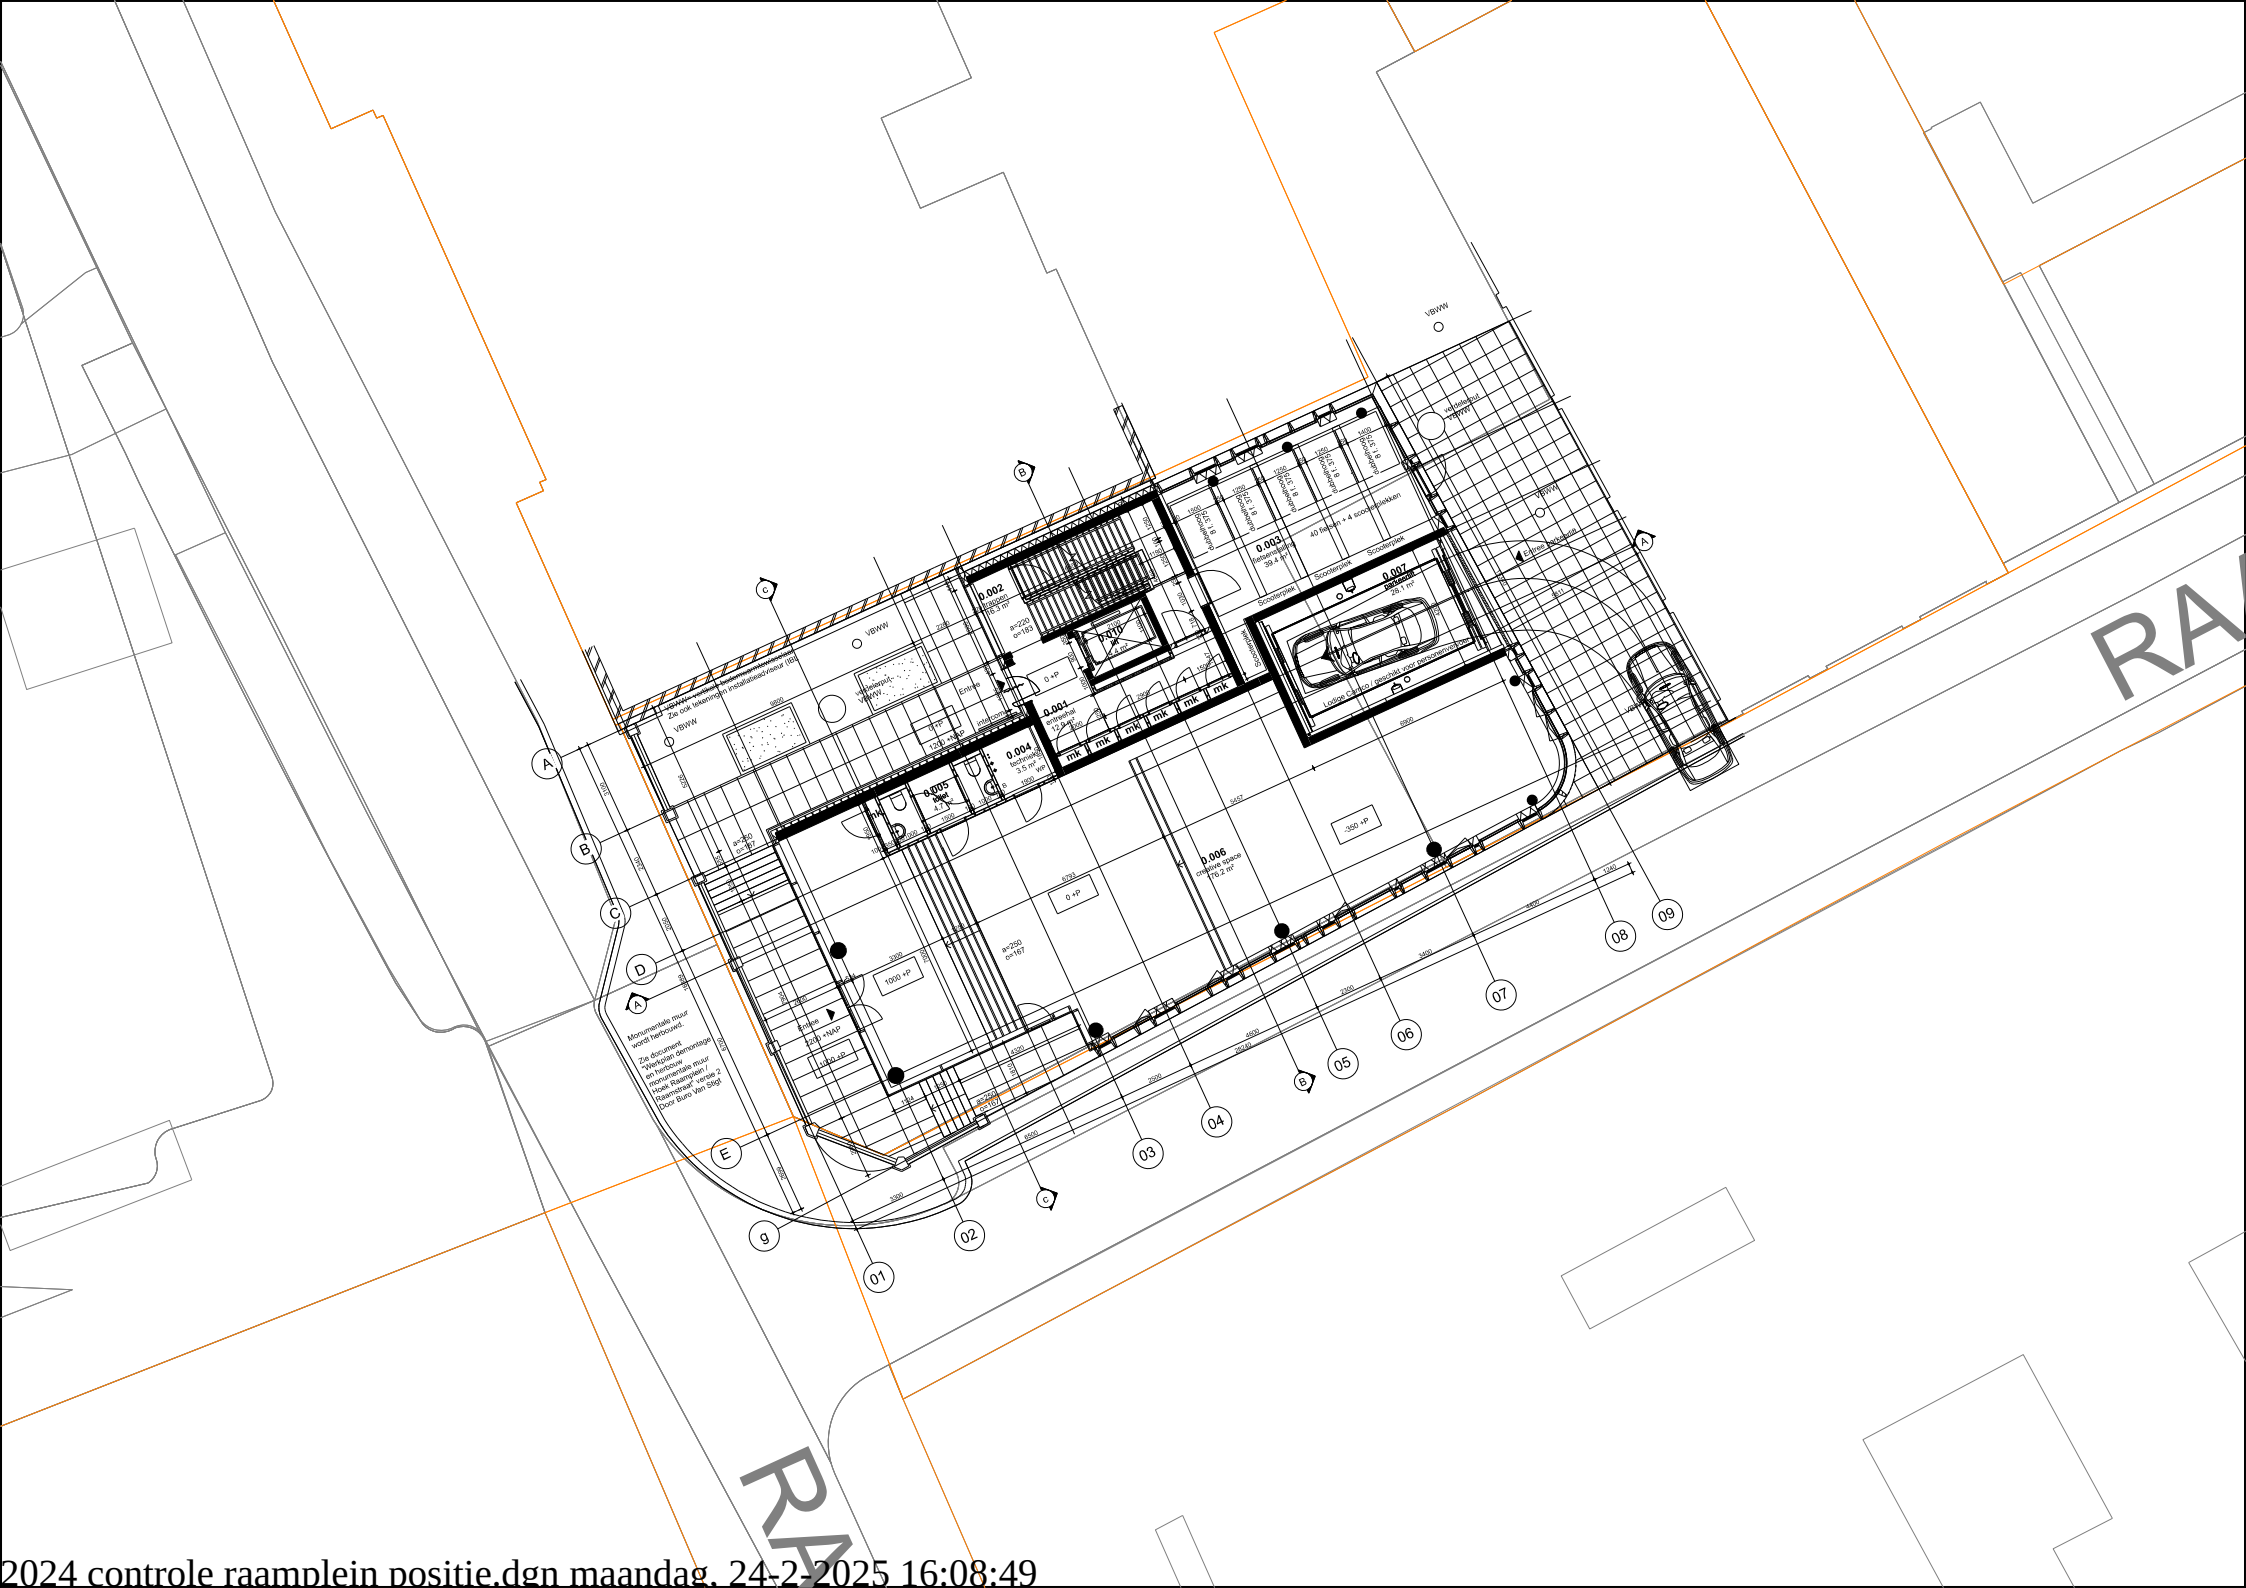

RA
RA
0.001
entreehal
12.2 m²
0.002
trappenhuis
19.3 m²
0.003
fietsenstalling
39.4 m²
0.004
technisch
3.5 m²
0.005
toilet
4.1 m²
0.006
creatieve ruimte
110.2 m²
0.007
fietsenstalling
28.1 m²
Monumentale muur wordt herbouwd.
Ze document
Werkplan demontage
herbouw
en monumentale muur
Raamplein /
Raamstraat" van 2
Door Bureau Van Stigt
Ze nok telekwerken installatieaanzicht
VBWW
Entree
Entree
Entree
Stockeerruimte
Stockeerruimte
Stockeerruimte
Stockeerruimte
40 fietsen + 4 stockeerfietsen
Ligplaats Citadel + gesloten voor personenvervoer
mk
0 +P
1300 +P
1360 +P
1360 +P
1360