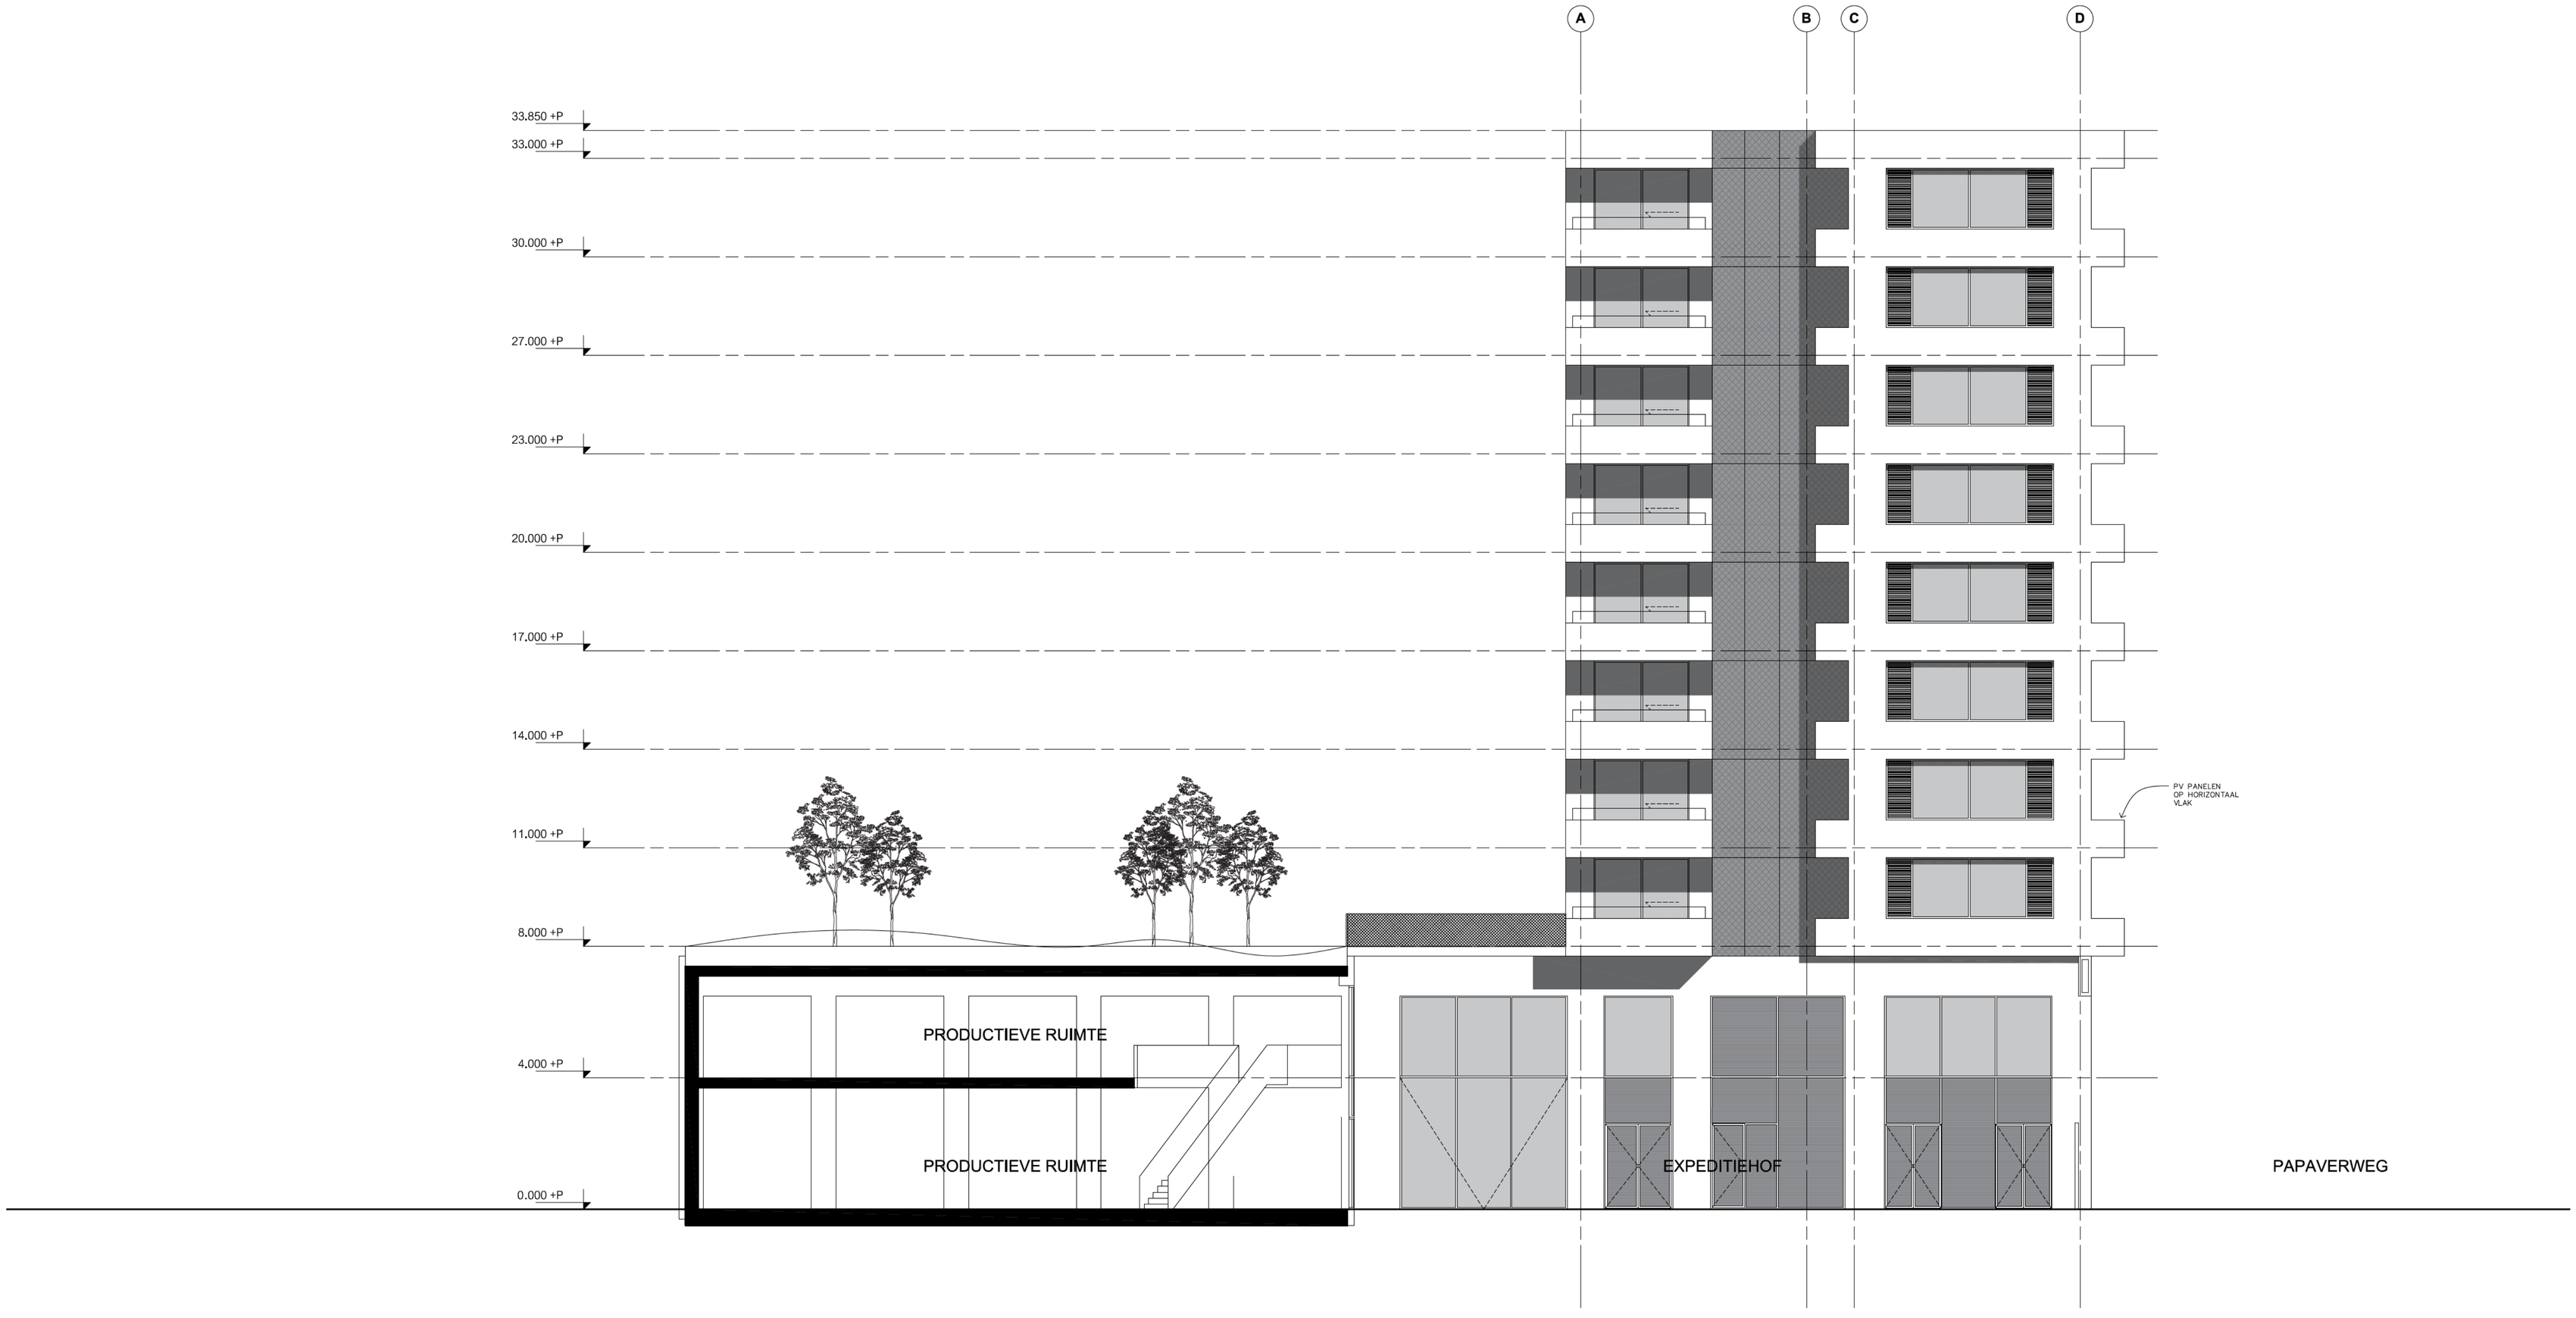


5.1,2,e

onderdeel: GEVELAANZICHT WESTZIJDE			
project: HOEK KLAPROZENWEG / PAPAVERWEG			
datum: 23/02/2023		fase: VO	
A:	D:	schaal: 1:100	formaat: A1
B:	E:	status:	
C:	F:	blad: 201	