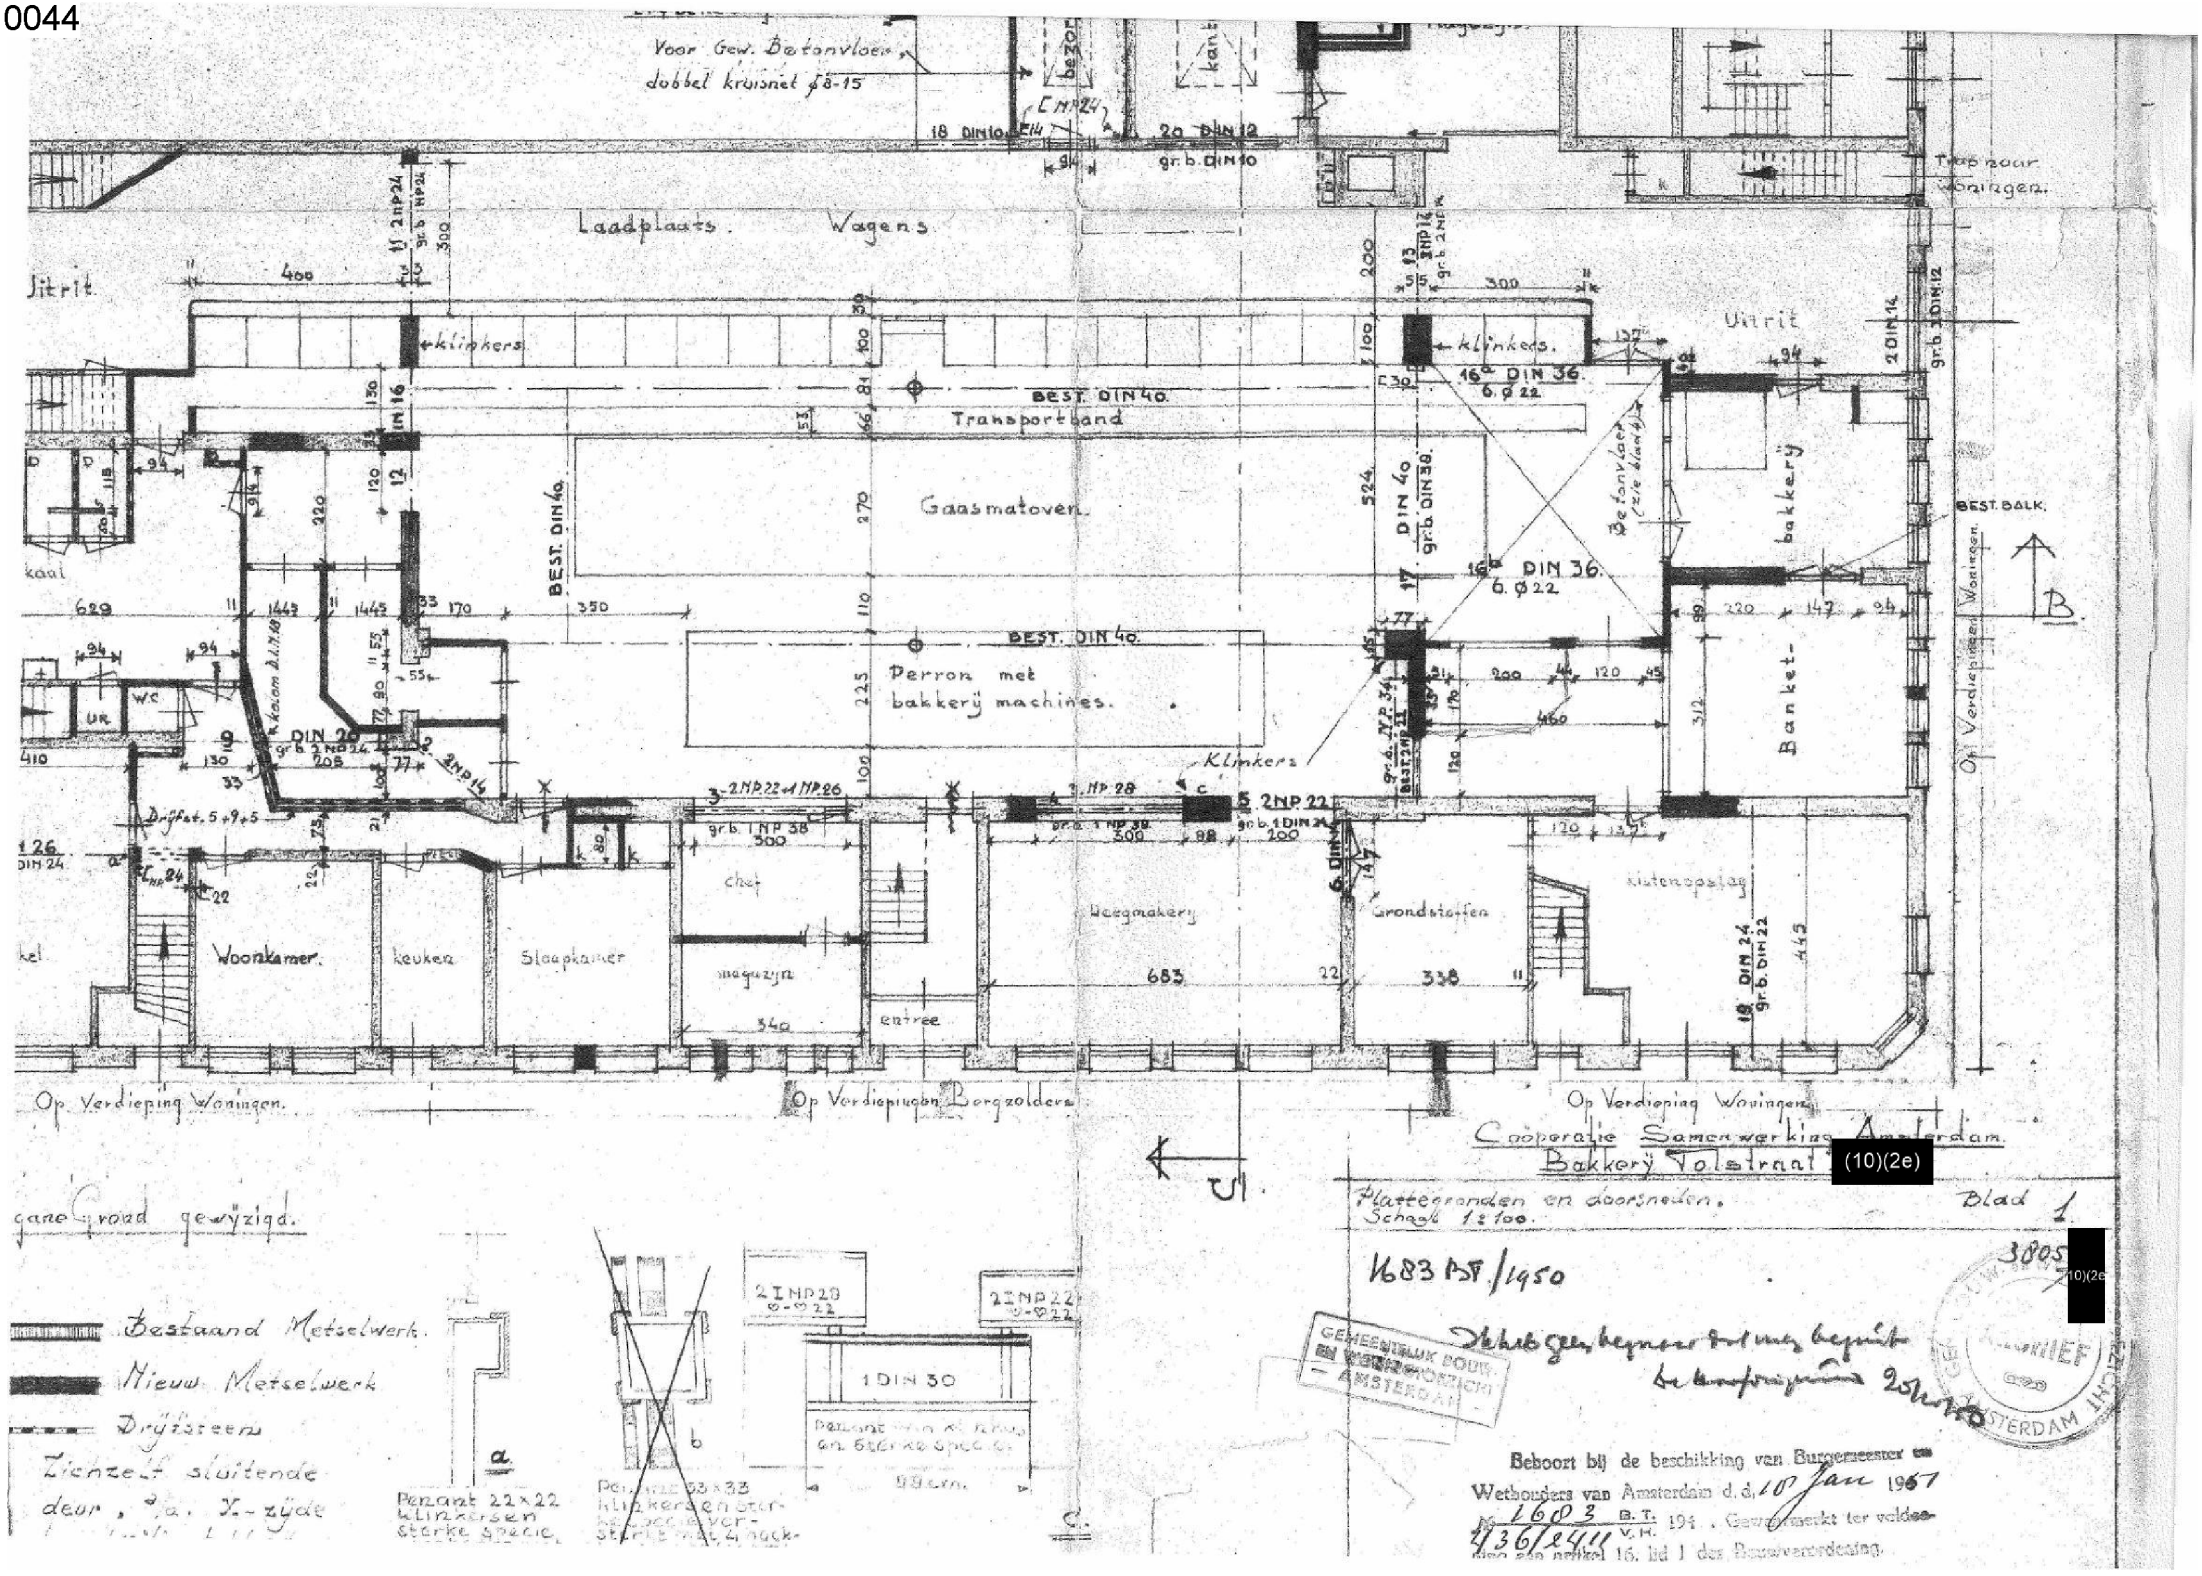
0044


Voor Gew. Betonvloer dubbel kruisnet ϕ8-15
Laadplaats. Wagens
Uitrit
klinkers
BEST. DIN 40.
Transportband
Gaasmatoven.
Perron met bakkerij machines.
Klinkers
Bakkerij
Banket-bakkerij
Woonkamer.
keuken
Slaapkamer
chef
magazijn
entree
Beegmakery
Grondstoffen
Op Verdieping Woningen.
Op Verdieping Bergzolders.
Op Verdieping Woningen.
Coöperatie Samenwerking Amsterdam.
Bakkerij Tolstraat (10)(2e)
Plattegronden en doorsneden.
Schaal 1:100.
Blad 1
3805
1683 PSt/1950
Bestaand Metselwerk.
Nieuw Metselwerk
Dryfsteen
Zichzelf sluitende deur, ½a. X-zijde
Penant 22x22 klinkersteen sterke specie
Penant 33x33 klinkersteen sterke specie
1 DIN 30
GEMEENTELIJK BOUW- EN WONINGTOEZICHT AMSTERDAM
Beboort bij de beschikking van Burgemeester en Wethouders van Amsterdam d.d. 10 jan 1967
No. 1603 B.T. 194 . Gewijzigd ter voldoe
436/2411 V.H.
artikel 16, lid 1 der Bouwverordening.