20.

Gebruikte weigeringsgronden:
Artikel 10, tweede lid, aanhef en onder e, van de Wet openbaarheid van bestuur; de eerbiediging van de persoonlijke levenssfeer

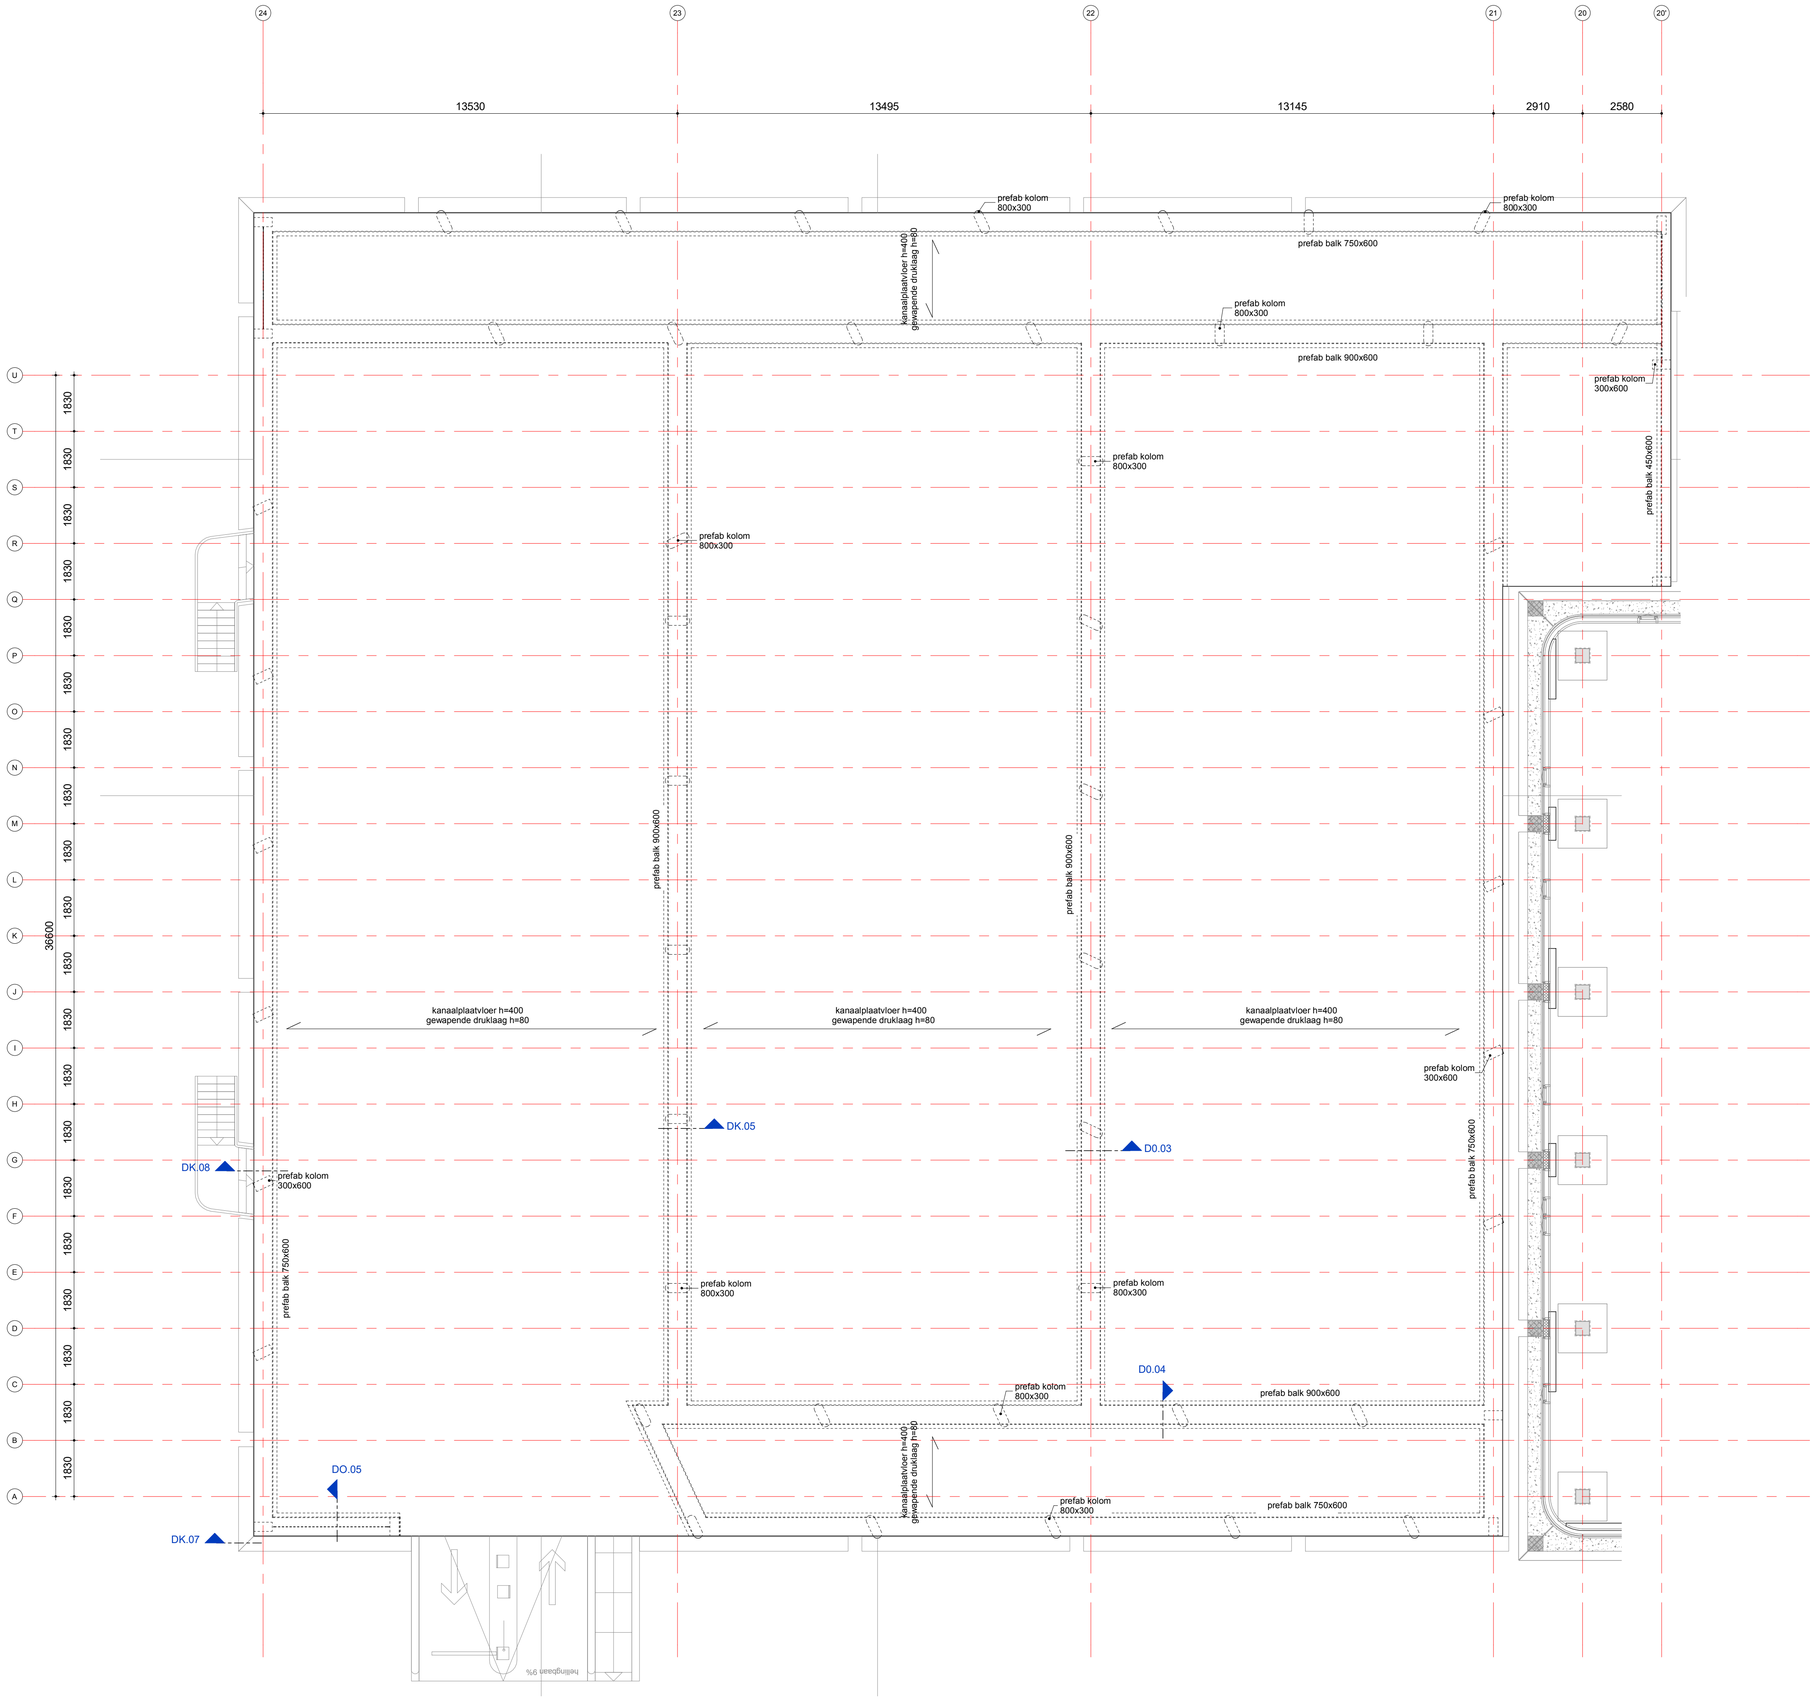


## algemene staalgegevens

van toepassing: NEN-EN 1993

| | |
|---|---|
| staalkwaliteit | : **S355 liggers**<br>**S355 kolommen** |
| bouten | : **kwaliteit 8.8 aantal vlgs leverancier** |
| ankers, draadeinden | : **vlgs staalleverancier** |
| lassen | : **a = 4 mm min. of 0,55 x dikte van de aangelaste dunste plaat** |
| opleggingen staal | : |
| behandeling staal | : |

voorwaarden:
- hulpstaal t.b.v. bevestiging kozijnen, gevelbeplating, etc. niet aangegeven
- tijdelijke stabiliteit tijdens uitvoering ter uitwerking aannemer
- THQ- en/of THQa-liggers tijdens montage (t.p.v. de oplegging van de vloer) tijdelijk, tot aan het uitharden van beton van de aansluitende vloer, onderstempelen.

opmerkingen:

## algemene opmerkingen

**Peil - 0,0 = 2500+NAP;**
**alle maten in mm;**
**gebruikte bouwkundige onderleggers:**
**V8148 100_bind 20201217**

**Brandwerendheid/brandwerend beschermen hoofddraagconstructie: 60 min.**
**Brandwerendheid/brandwerend beschermen constructie parkeergarage: 30 min.**

**SFB-liggers onderstempelen tijdens bouwfase**
**Nieuwbouw dilateren van bestaand, enkel koppelen t.b.v. stabiliteit**

## renvooi

= beton, prefab

= beton, in het werk gestort

= overspanningsrichting vloer

datum 30-04-2021 | fase AO | status Definitief

project
VILLA STRAWINSKY AMSTERDAM

architect
V8 ARCHITECTS ROTTERDAM

opdrachtgever
G&S VASTGOED

# begane grond parking

VAN ROSSUM RAADGEVENDE INGENIEURS

schaal 1:100 | formaat A1 | ordernr. 9120-000 | projectleider 10.2.6 | getekend 10.2.6 | akkoord 10.2.6 | bouwdeel | fase A00 | niveau 00 | volgnr. 002 | revisie

www.vanrossumbv.nl info@vanrossumbv.nl

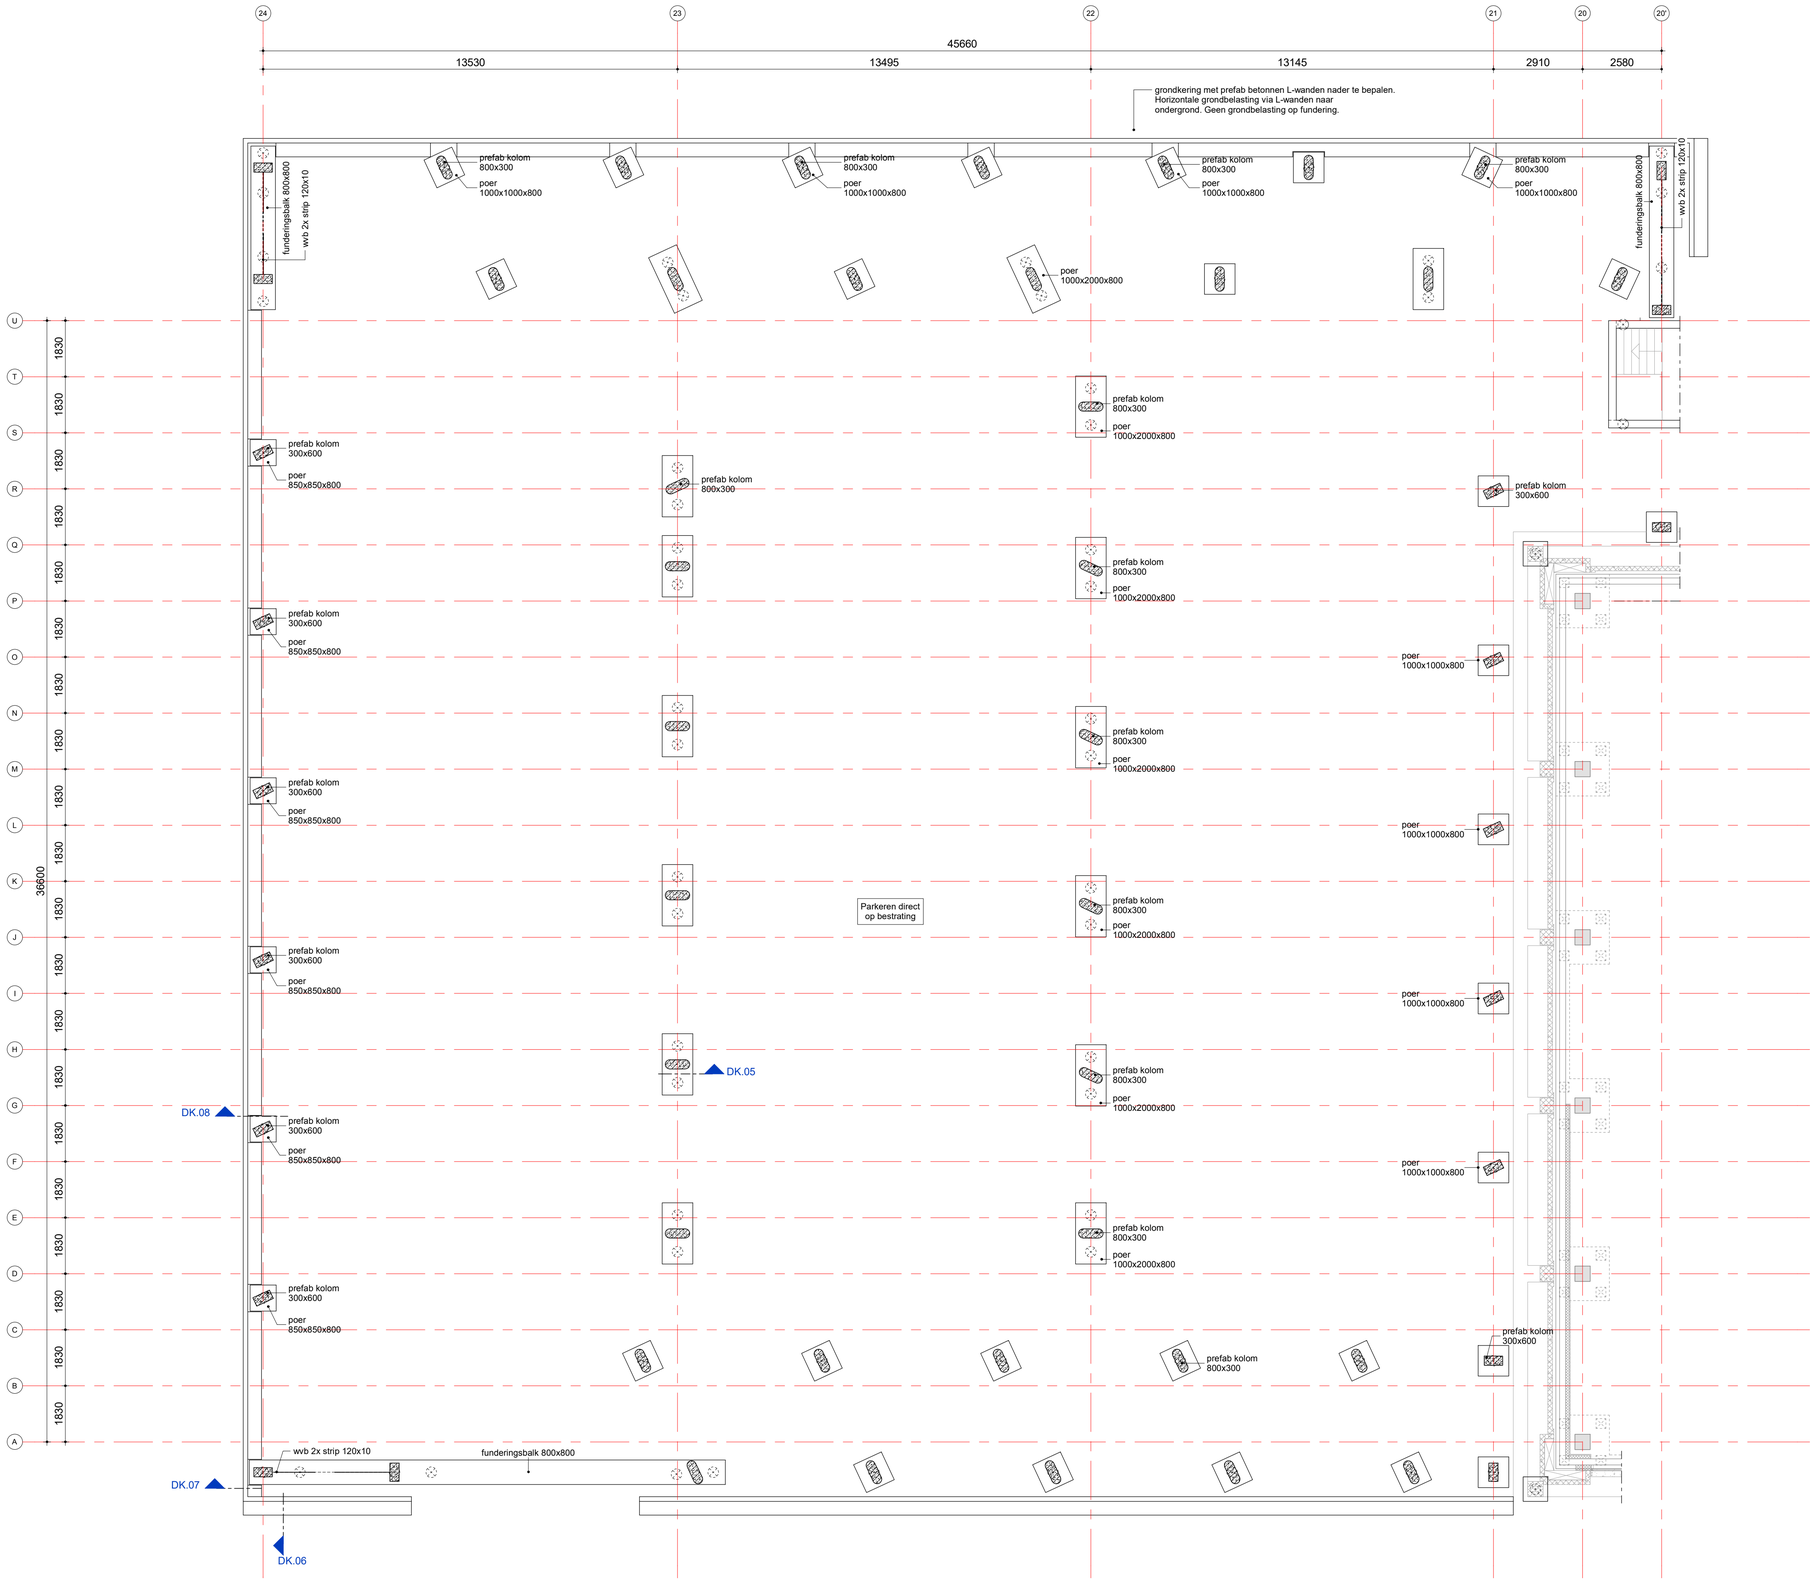


Nr. 21

Gebruikte weigeringsgronden:
Artikel 10, tweede lid, aanhef en onder e, van de Wet openbaarheid van bestuur; de eerbiediging van de persoonlijke levenssfeer

Betonkwaliteit poeren: C35/45

Dwarskracht op palen: 50 kN
Paaldraagvermogen: 1000 kN (onder voorbehoud, paaldraagvermogen te controleren na ontvangst definitief funderingsadvies)

## algemene staalgegevens

van toepassing: NEN-EN 1993

staalkwaliteit : **S355 liggers**
**S355 kolommen**

bouten : **kwaliteit 8.8 aantal vlgs leverancier**
ankers, draadeinden : **vlgs staalleverancier**
lassen : **a = 4 mm min. of 0,55 x dikte van de aangelaste dunste plaat**
opleggingen staal :
behandeling staal :

voorwaarden:
- hulpstaal t.b.v. bevestiging kozijnen, gevelbeplating, etc. niet aangegeven
- tijdelijke stabiliteit tijdens uitvoering ter uitwerking aannemer
- THQ- en/of THQa-liggers tijdens montage (t.p.v. de oplegging van de vloer) tijdelijk, tot aan het uitharden van beton van de aansluitende vloer, onderstempelen.

opmerkingen:

## algemene opmerkingen

**Peil - 0,0 = 2500+NAP;**
**alle maten in mm;**
**gebruikte bouwkundige onderleggers:**
**V8148 100_bind 20201217**

**Brandwerendheid/brandwerend beschermen hoofddraagconstructie: 60 min.**
**Brandwerendheid/brandwerend beschermen constructie parkeergarage: 30 min.**

**SFB-liggers onderstempelen tijdens bouwfase**
**Nieuwbouw dilateren van bestaand, enkel koppelen t.b.v. stabiliteit**

## renvooi

= beton, prefab
= beton, in het werk gestort
= overspanningsrichting vloer

datum 30-04-2021 fase AO status Definitief

project
VILLA STRAWINSKY AMSTERDAM

architect
V8 ARCHITECTS ROTTERDAM

opdrachtgever
G&S VASTGOED

VAN ROSSUM RAADGEVENDE INGENIEURS

souterrain parking

schaal 1:100
formaat A1
ordenr. 9120-000

projectleider 10.2.6
getekend 10.2.6
bouwdeel
fase A0 niveau K1 volgnr. 002
akkoord 10.2.6
revisie

www.vanrossumbv.nl info@vanrossumbv.nl

Nr. 22

Gebruikte weigeringsgronden:
Artikel 10, tweede lid, aanhef en onder e, van de Wet openbaarheid van bestuur; de eerbiediging van de persoonlijke levenssfeer

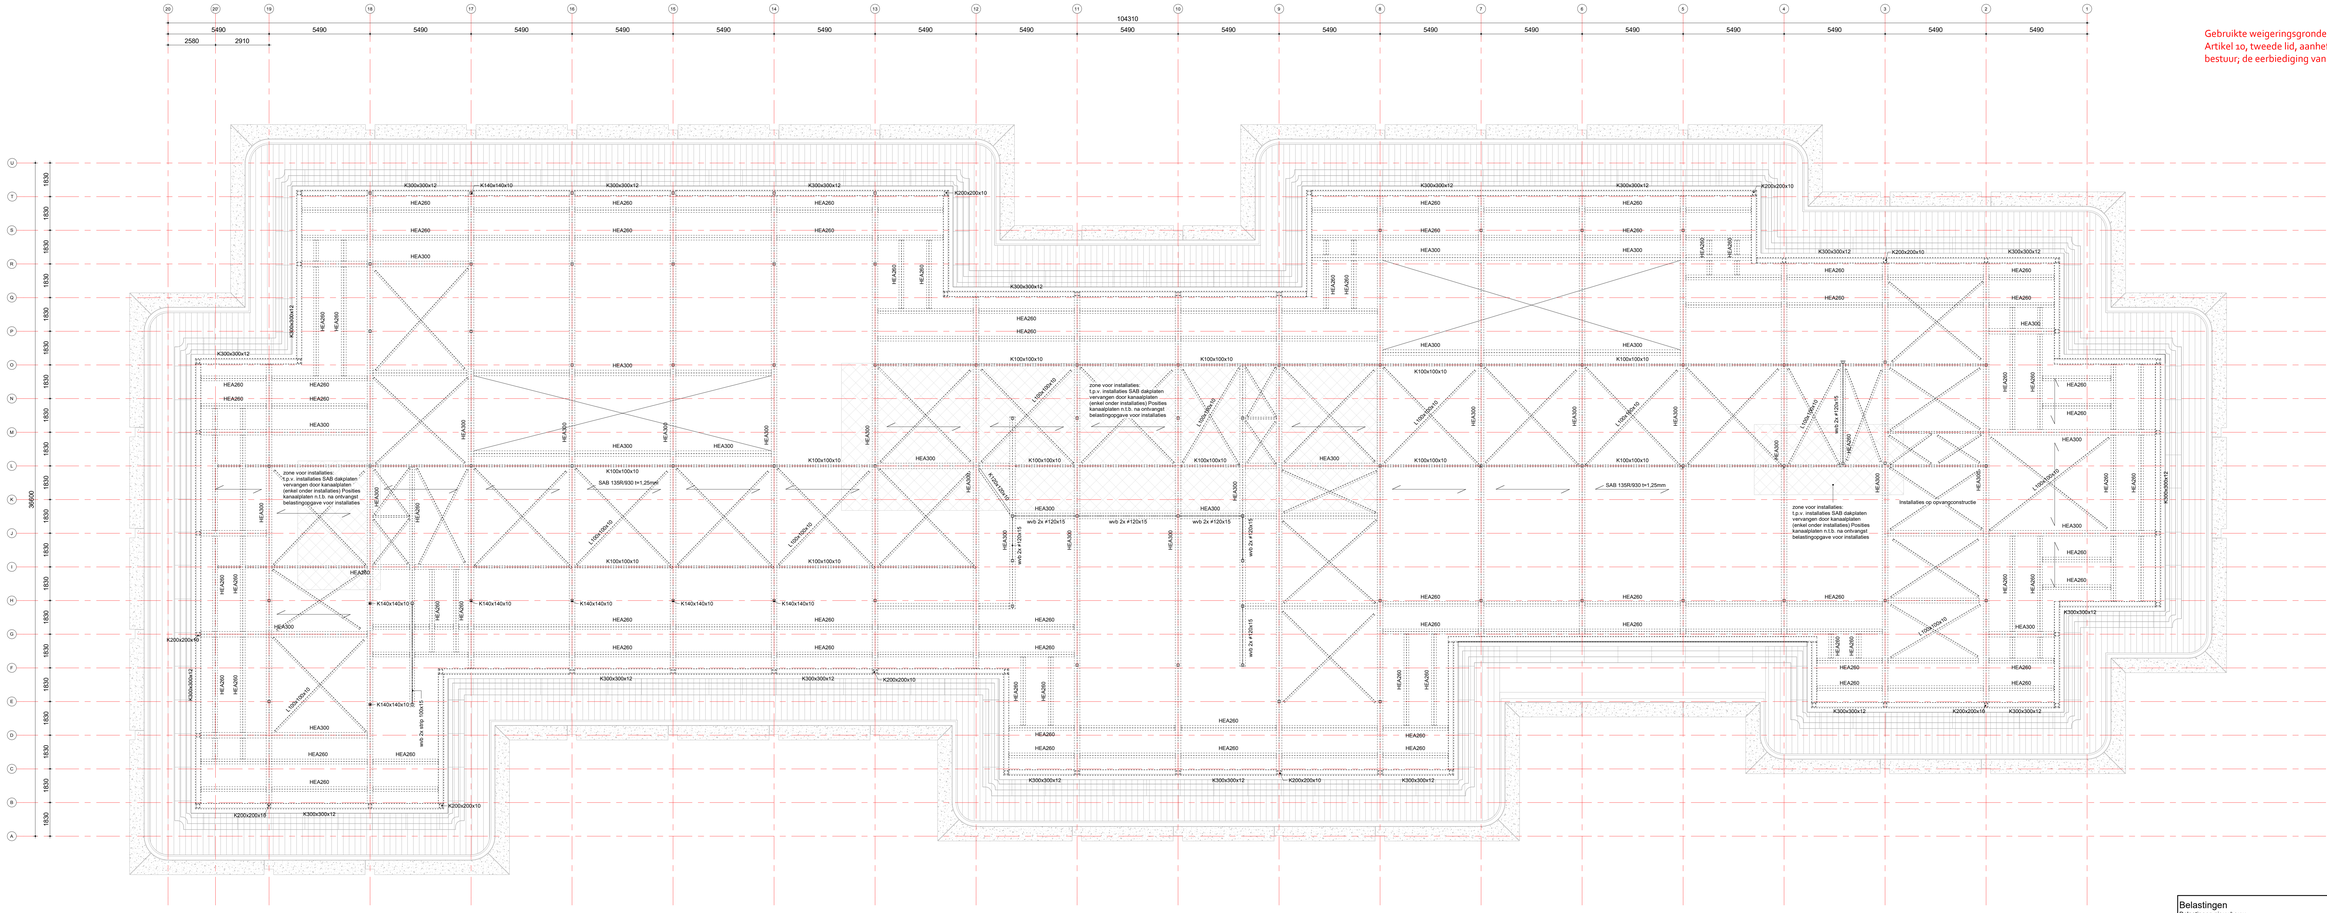


## Belastingen

Belastingen nieuwbouw
isolatie + dakbedekking 0,3 kN/m²
installaties 1,0 kN/m²
variabel 0,56 kN/m² (lokaal 1,0 kN/m²)

MATEN IN HET WERK TE CONTROLEREN

BESTAANDE CONSTRUCTIE IN HET WERK OP TE METEN

t.p.v. sparingen in stalen dakplaten raveelstaal aanbrengen

## algemene staalgegevens

van toepassing NEN-EN 1993

| | |
|---|---|
| staalkwaliteit | **S355 liggers**<br>**S355 kolommen** |
| bouten | **kwaliteit 8.8 aantal vlgs leverancier** |
| ankers, draadeinden | **vlgs staalleverancier** |
| lassen | **a = 4 mm min. of 0,55 x dikte van de aangelaste dunste plaat** |
| opleggingen staal | |
| behandeling staal | |

voorwaarden:
- hulpstaal t.b.v. bevestiging kozijnen, gevelbeplating, etc. niet aangegeven
- tijdelijke stabiliteit tijdens uitvoering ter uitwerking aannemer
- THQ- en/of THQa-liggers tijdens montage (t.p.v. de oplegging van de vloer) tijdelijk, tot aan het uitharden van beton van de aansluitende vloer, onderstempelen.

opmerkingen:

## algemene opmerkingen

**Peil - 0,0 = 2500+NAP;**
**alle maten in mm;**
**gebruikte bouwkundige onderleggers:**
**V8148 100_bind 20201217**

**Brandwerendheid/brandwerend beschermen hoofddraagconstructie: 60 min.**
**Brandwerendheid/brandwerend beschermen constructie parkeergarage: 30 min.**

**SFB-liggers onderstempelen tijdens bouwfase**
**Nieuwbouw dilateren van bestaand, enkel koppelen t.b.v. stabiliteit**

## renvooi

= beton, prefab

= beton, in het werk gestort

= overspanningsrichting vloer

| | | |
|---|---|---|
| B | 30-04-2021 | Tekeningen aangepast i.v.m. wijzigingen architect SHE |
| A | 23-12-2021 | 4e verdieping en dak gewijzigd naar laatste stand van zaken |

datum 17-12-2020 fase AO status Definitief

opdracht
VILLA STRAWINSKY AMSTERDAM

ontwerp
V8 ARCHITECTS ROTTERDAM

opdrachtgever
G&S VASTGOED

VAN ROSSUM RAADGEVENDE INGENIEURS

dak

schaal 1:100
formaat 841x1400
ordeling 9120-000

projectleider [redacted]
gekeurd [redacted]
bouwdeel | fase | nummer | volgnr. A005001
revisie B

10.2.6

www.vanrossumbv.nl info@vanrossumbv.nl

Nr. 23

Gebruikte weigeringsgronden:
Artikel 10, tweede lid, aanhef en onder e, van de Wet openbaarheid van bestuur; de eerbiediging van de persoonlijke levenssfeer

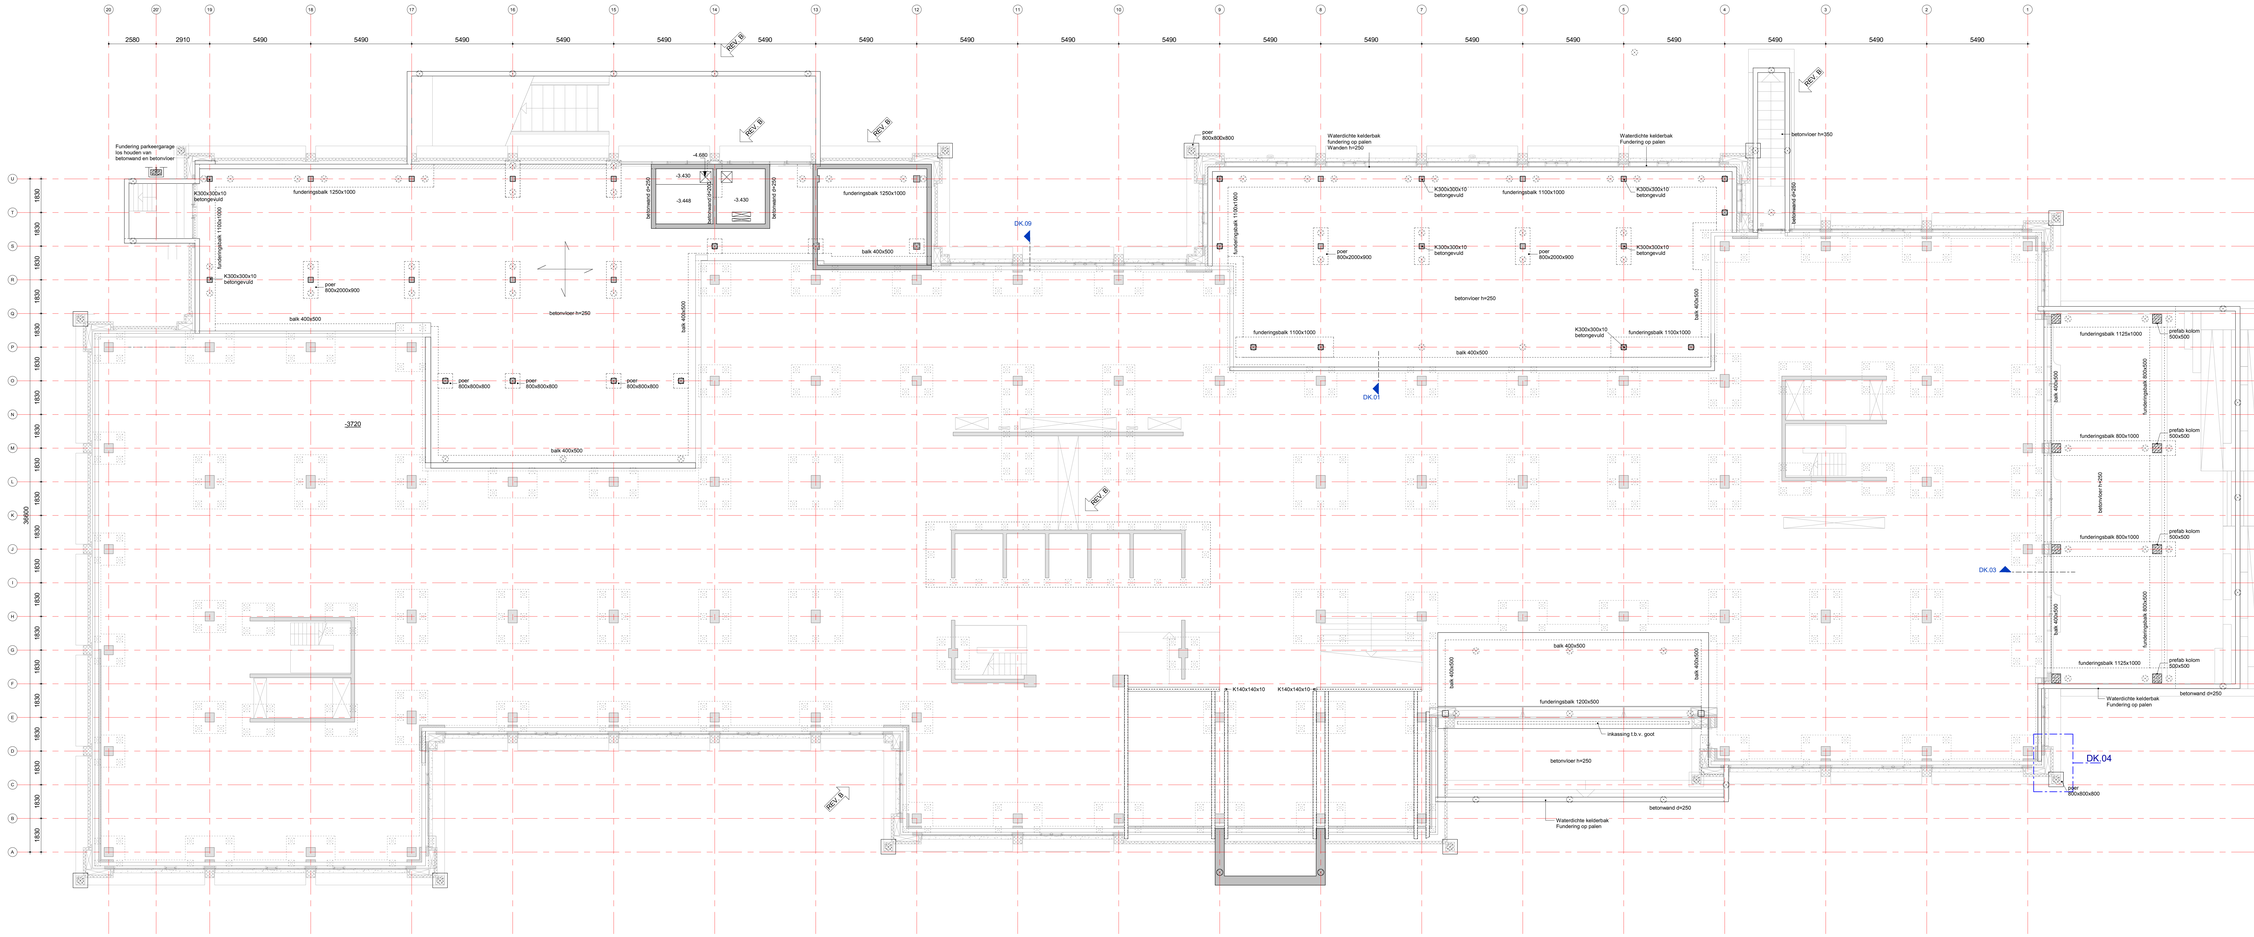


MATEN IN HET WERK TE CONTROLEREN

BESTAANDE CONSTRUCTIE IN HET WERK OP TE METEN

## algemene staalgegevens

van toepassing: NEN-EN 1993

| | |
|---|---|
| staalkwaliteit | : **S355 liggers** |
| | **S355 kolommen** |
| bouten | : **kwaliteit 8.8 aantal vigs leverancier** |
| ankers, draadeinden | : **vigs staalleverancier** |
| lassen | : **a = 4 mm min. of 0,55 x dikte van de aangelaste dunste plaat** |
| opleggingen staal | : |
| behandeling staal | : |

voorwaarden:
- tijdelijke stabiliteit tijdens uitvoering ter uitwerking aannemer
- THQ- en/of THQa-liggers tijdens montage (t.p.v. de oplegging van de vloer) tijdelijk, tot aan het uitharden van beton van de aansluitende vloer, onderstempelen.

opmerkingen:

## algemene opmerkingen

**Peil - 0,0 = 2500+NAP;**
**alle maten in mm;**
**gebruikte bouwkundige onderleggers:**
**V8148 100_bind 20201217**

**Brandwerendheid/brandwerend beschermen hoofddraagconstructie: 60 min.**
**Brandwerendheid/brandwerend beschermen constructie parkeergarage: 30 min.**

**SFB-liggers onderstempelen tijdens bouwfase**
**Nieuwbouw dilateren van bestaand, enkel koppelen t.b.v. stabiliteit**

## renvooi

= beton, prefab

= beton, in het werk gestort

= overspanningsrichting vloer

| | | |
|---|---|---|
| B | 30-04-2021 | Tekeningen aangepast i.v.m. wijzigingen architect SHE |
| A | 23-12-2021 | 4e verdieping en dak gewijzigd naar laatste stand van zaken |

datum 17-12-2020 fase AO status Definitief

project
VILLA STRAWINSKY AMSTERDAM

architect
V8 ARCHITECTS ROTTERDAM

opdrachtgever
G&S VASTGOED

souterrain

VAN ROSSUM RAADGEVEND INGENIEURS

schaal 1:100
formaat 841x1400
ordernr. 9120-000
projectleider NvdB
getekend JMV
gecontr. AOK
tekeningnr. A O K 1 0 0 1
revisie B

www.vanrossumbv.nl info@vanrossumbv.nl

Nr. 24
Gebruikte weigeringsgronden:
Artikel 10, tweede lid, aanhef en onder e, van de Wet openbaarheid van bestuur; de eerbiediging van de persoonlijke levenssfeer

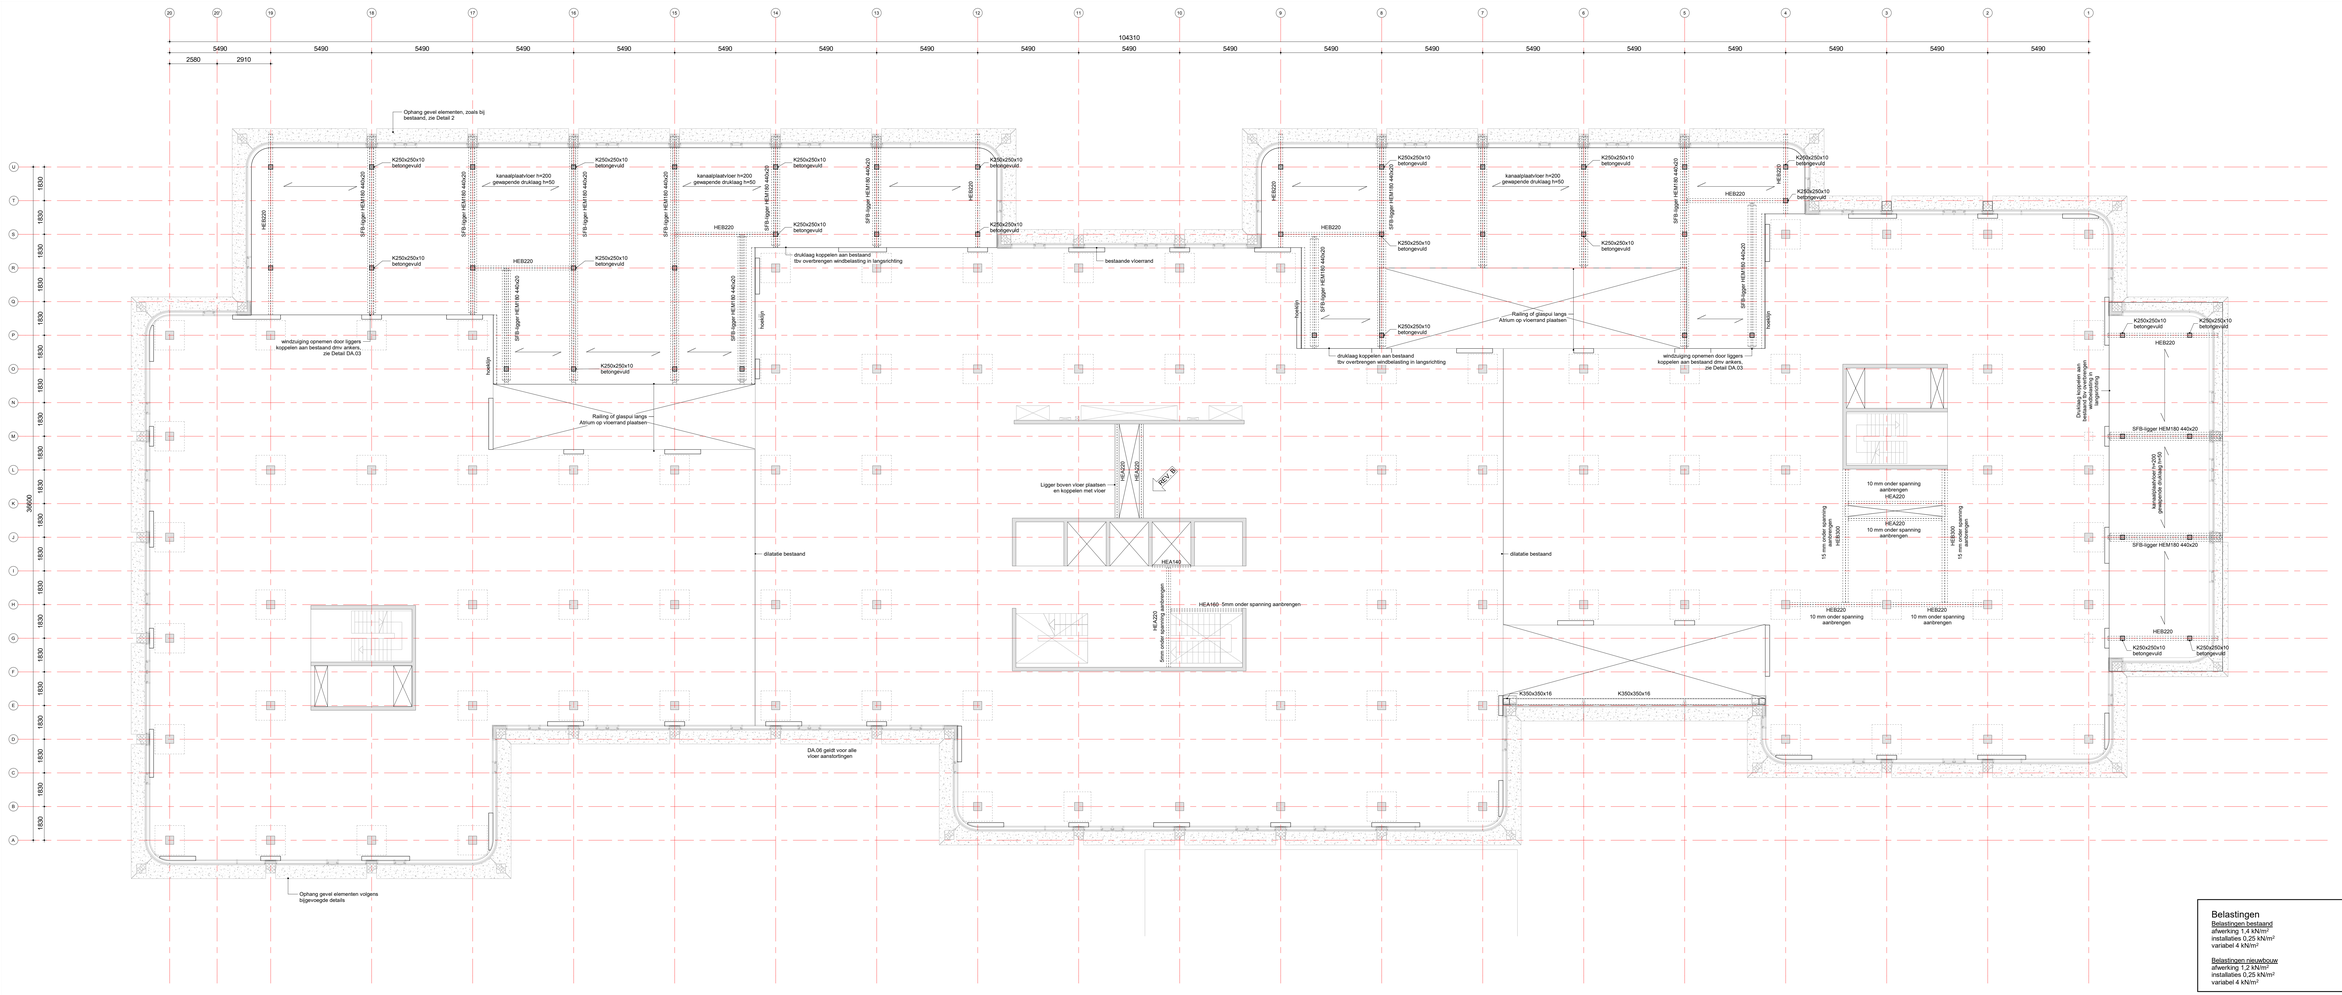


## Belastingen

Belastingen bestaand
afwerking 1,4 kN/m²
installaties 0,25 kN/m²
variabel 4 kN/m²

Belastingen nieuwbouw
afwerking 1,2 kN/m²
installaties 0,25 kN/m²
variabel 4 kN/m²

MATEN IN HET WERK TE CONTROLEREN

BESTAANDE CONSTRUCTIE IN HET WERK OP TE METEN

## algemene staalgegevens

van toepassing NEN-EN 1993

| | | |
|---|---|---|
| staalkwaliteit | : | **S355 liggers**<br>**S355 kolommen** |
| bouten | : | **kwaliteit 8.8 aantal vgs leverancier** |
| ankers, draadeinden | : | **vgs staalleverancier** |
| lassen | : | **a = 4 mm min. of 0,55 x dikte van de aangelaste dunste plaat** |
| opleggingen staal | : | |
| behandeling staal | : | |

voorwaarden:
- hulpstaal t.b.v. bevestiging kozijnen, gevelbeplating, etc. niet aangegeven
- tijdelijke stabiliteit tijdens uitvoering ter uitwerking aannemer
- THQ- en/of THQa-liggers tijdens montage (t.p.v. de oplegging van de vloer) tijdelijk, tot aan het uitharden van beton van de aansluitende vloer, onderstempelen.

opmerkingen:

## algemene opmerkingen

**Peil - 0,0 = 2500+NAP;**
**alle maten in mm;**
**gebruikte bouwkundige onderleggers:**
**V8148 100_blind 20201217**

**Brandwerendheid/brandwerend beschermen hoofddraagconstructie: 60 min.**
**Brandwerendheid/brandwerend beschermen constructie parkeergarage: 30 min.**

**SFB-liggers onderstempelen tijdens bouwfase**
**Nieuwbouw dilateren van bestaand, enkel koppelen t.b.v. stabiliteit**

## renvooi

= beton, prefab
= beton, in het werk gestort
= overspanningsrichting vloer

| | | | |
|---|---|---|---|
| B | 30-04-2021 | Tekeningen aangepast i.v.m. wijzigingen architect | SHE |
| A | 23-12-2021 | 4e verdieping en dak gewijzigd naar laatste stand van zaken | |

datum 17-12-2020 | fase AO | status Definitief

project: VILLA STRAWINSKY AMSTERDAM
architect: V8 ARCHITECTS ROTTERDAM
aannemer/adviseur: G&S VASTGOED

VAN ROSSUM RAADGEVEND INGENIEURS

2e verdieping

schaal 1:100 | papierformaat A1 | gewijzigd | bouwdeel | fase | doelnr. | volgnr. | versie
841x1400 | 9120-000 | A0 0 2 0 0 1 | B

10.2.6

www.vanrossumbv.nl | info@vanrossumbv.nl

Nr. 25

Gebruikte weigeringsgronden:
Artikel 10, tweede lid, aanhef en onder e, van de Wet openbaarheid van bestuur; de eerbiediging van de persoonlijke levenssfeer

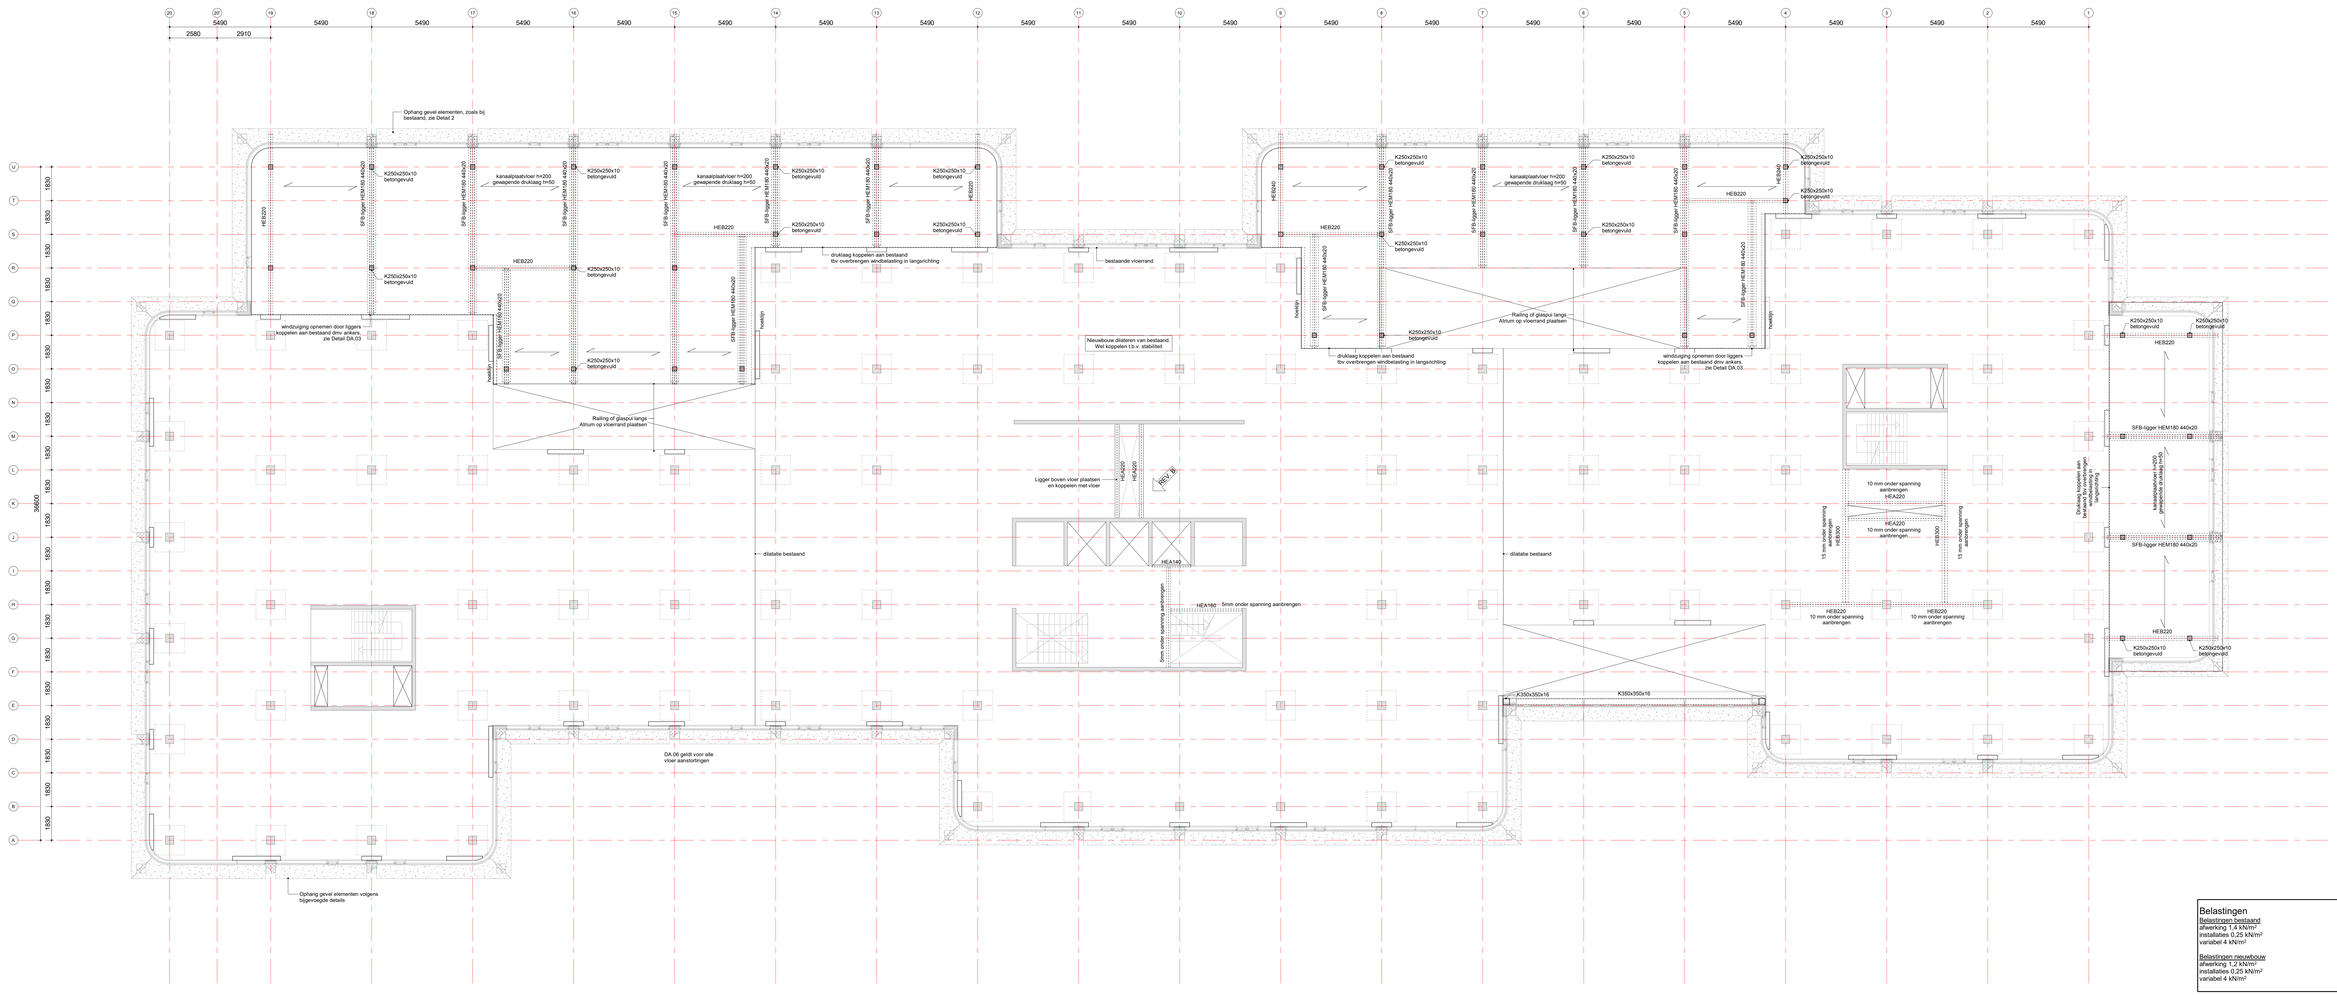


## Belastingen

Belastingen bestaand
afwerking 1,4 kN/m²
installaties 0,25 kN/m²
variabel 4 kN/m²

Belastingen nieuwbouw
afwerking 1,2 kN/m²
installaties 0,25 kN/m²
variabel 4 kN/m²

MATEN IN HET WERK TE CONTROLEREN

BESTAANDE CONSTRUCTIE IN HET WERK OP TE METEN

## algemene staalgegevens

van toepassing NEN-EN 1993

| | | |
|---|---|---|
| staalkwaliteit | : | **S355 liggers**<br>**S355 kolommen** |
| bouten | : | **kwaliteit 8.8 aantal vgs leverancier** |
| ankers, draadeinden | : | **vgs staalleverancier** |
| lassen | : | **a = 4 mm min. of 0,55 x dikte van de aangelaste dunste plaat** |
| opleggingen staal | : | |
| behandeling staal | : | |

voorwaarden:
- hulpstaal t.b.v. bevestiging kozijnen, gevelbeplating, etc. niet aangegeven
- tijdelijke stabiliteit tijdens uitvoering ter uitwerking aannemer
- THQ- en/of THQa-liggers tijdens montage (t.p.v. de oplegging van de vloer) tijdelijk, tot aan het uitharden van beton van de aansluitende vloer, onderstempelen.

opmerkingen:

## algemene opmerkingen

**Peil - 0,0 = 2500+NAP;**
**alle maten in mm;**
**gebruikte bouwkundige onderleggers:**
**V8148 100_bind 20201217**

**Brandwerendheid/brandwerend beschermen hoofddraagconstructie: 60 min.**
**Brandwerendheid/brandwerend beschermen constructie parkeergarage: 30 min.**

**SFB-liggers onderstempelen tijdens bouwfase**
**Nieuwbouw dilateren van bestaand, enkel koppelen t.b.v. stabiliteit**

## renvooi

= beton, prefab

= beton, in het werk gestort

= overspanningsrichting vloer

| | | |
|---|---|---|
| B | 30-04-2021 | Tekeningen aangepast i.v.m. wijzigingen architect SHE |
| A | 23-12-2020 | 4e verdieping en dak gewijzigd naar laatste stand van zaken |

datum 17-12-2020 fase AO status Definitief

project: VILLA STRAWINSKY AMSTERDAM
architect: V8 ARCHITECTS ROTTERDAM
aannemer/leverancier: G&S VASTGOED

3e verdieping

schaal 1:100
formaat 841x1400
tekening 9120-000

constructie: [redacted]
gebouwdeel: [redacted]
fase: [redacted] revisie: [redacted] volgnr: A00 3001
versie: B

VAN ROSSUM RAADGEVEND INGENIEURS
www.vanrossumbv.nl info@vanrossumbv.nl

Nr. 26

Gebruikte weigeringsgronden:
Artikel 10, tweede lid, aanhef en onder e, van de Wet openbaarheid van bestuur; de eerbiediging van de persoonlijke levenssfeer

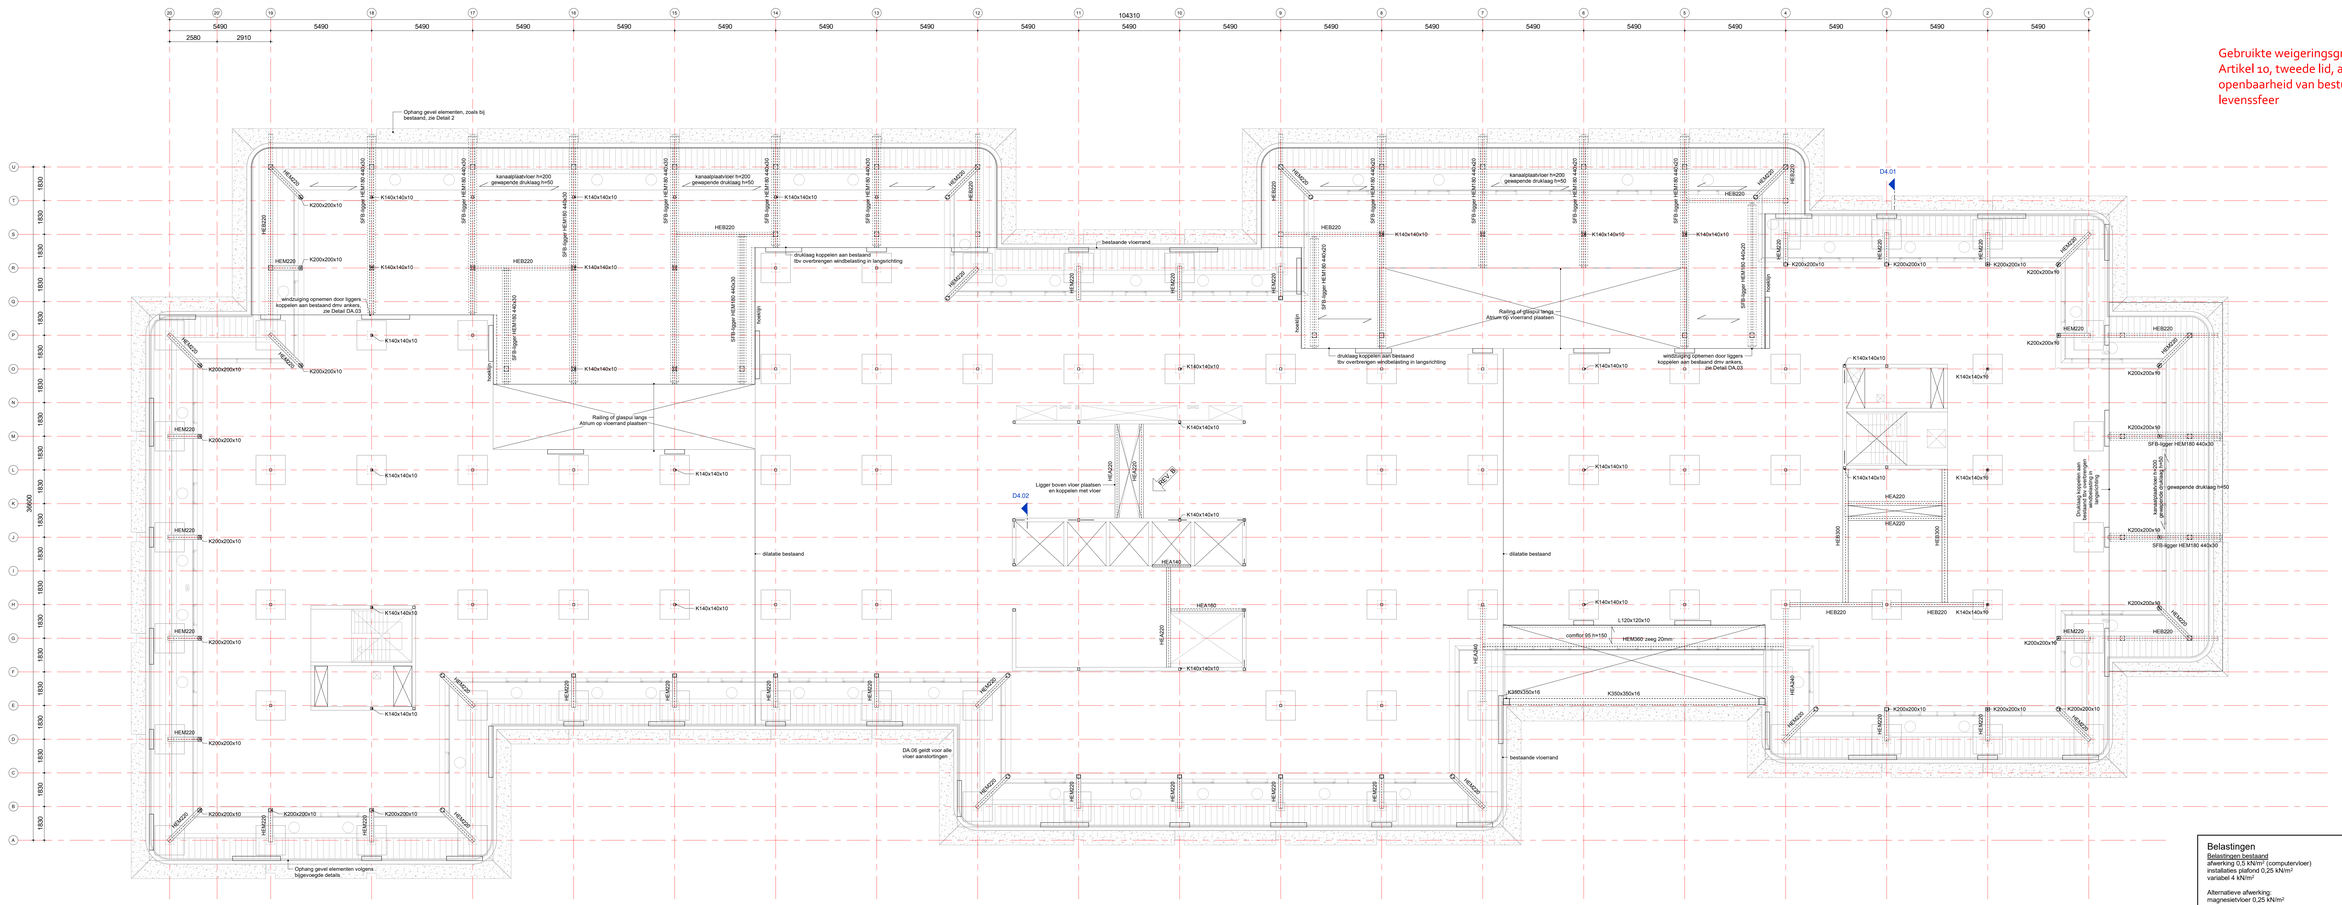


## Belastingen

Belastingen bestaand
afwerking 0,5 kN/m² (computervloer)
installaties plafond 0,25 kN/m²
variabel 4 kN/m²

Alternatieve afwerking:
magnesietvloer 0,25 kN/m²

Belastingen bestaand - alternatief zwaardere afwerking
afwerking 1,4 kN/m²
installaties plafond 0,25 kN/m²
variabel 3 kN/m²

Belastingen nieuwbouw
afwerking 1,2 kN/m²
installaties plafond 0,25 kN/m²
variabel 4 kN/m²

MATEN IN HET WERK TE CONTROLEREN

BESTAANDE CONSTRUCTIE IN HET WERK OP TE METEN

## algemene staalgegevens

van toepassing: NEN-EN 1993

| | |
|---|---|
| staalkwaliteit | : **S355 liggers**<br>**S355 kolommen** |
| bouten | : **kwaliteit 8.8 aantal vlgs leverancier** |
| ankers, draadeinden | : **vlgs staalleverancier** |
| lassen | : **a = 4 mm min. of 0,55 x dikte van de aangelaste dunste plaat** |
| opleggingen staal | : |
| behandeling staal | : |

voorwaarden:
- hulpstaal t.b.v. bevestiging kozijnen, gevelbeplating, etc. niet aangegeven
- tijdelijke stabiliteit tijdens uitvoering ter uitwerking aannemer
- THQ- en/of THQa-liggers tijdens montage (t.p.v. de oplegging van de vloer) tijdelijk, tot aan het uitharden van beton van de aansluitende vloer, onderstempelen.

opmerkingen:

## algemene opmerkingen

**Peil - 0,0 = 2500+NAP;**
**alle maten in mm;**
**gebruikte bouwkundige onderleggers:**
**V8148 100_bind 20201217**

**Brandwerendheid/brandwerend beschermen hoofddraagconstructie: 60 min.**
**Brandwerendheid/brandwerend beschermen constructie parkeergarage: 30 min.**

**SFB-liggers onderstempelen tijdens bouwfase**
**Nieuwbouw dilateren van bestaand, enkel koppelen t.b.v. stabiliteit**

## renvooi

= beton, prefab

= beton, in het werk gestort

= overspanningsrichting vloer

| | | | |
|---|---|---|---|
| B | 30-04-2021 | Tekeningen aangepast i.v.m. wijzigingen architect | SHE |
| A | 23-12-2021 | 4e verdieping en dak gewijzigd naar laatste stand van zaken | |

datum: 17-12-2020 | fase: AO | status: Definitief

project: VILLA STRAWINSKY AMSTERDAM
opdrachtgever: V8 ARCHITECTS ROTTERDAM
opdrachtgever: G&S VASTGOED

4e verdieping

VAN ROSSUM RAADGEVENDE INGENIEURS

schaal: 1:100
formaat: 841x1400
ordeningsnummer: 9120-000
tekeningnummer: A004001
revisie: B

www.vanrossumbv.nl info@vanrossumbv.nl

Nr. 27

Gebruikte weigeringsgronden:
Artikel 10, tweede lid, aanhef en onder e, van de Wet openbaarheid van bestuur; de eerbiediging van de persoonlijke levenssfeer

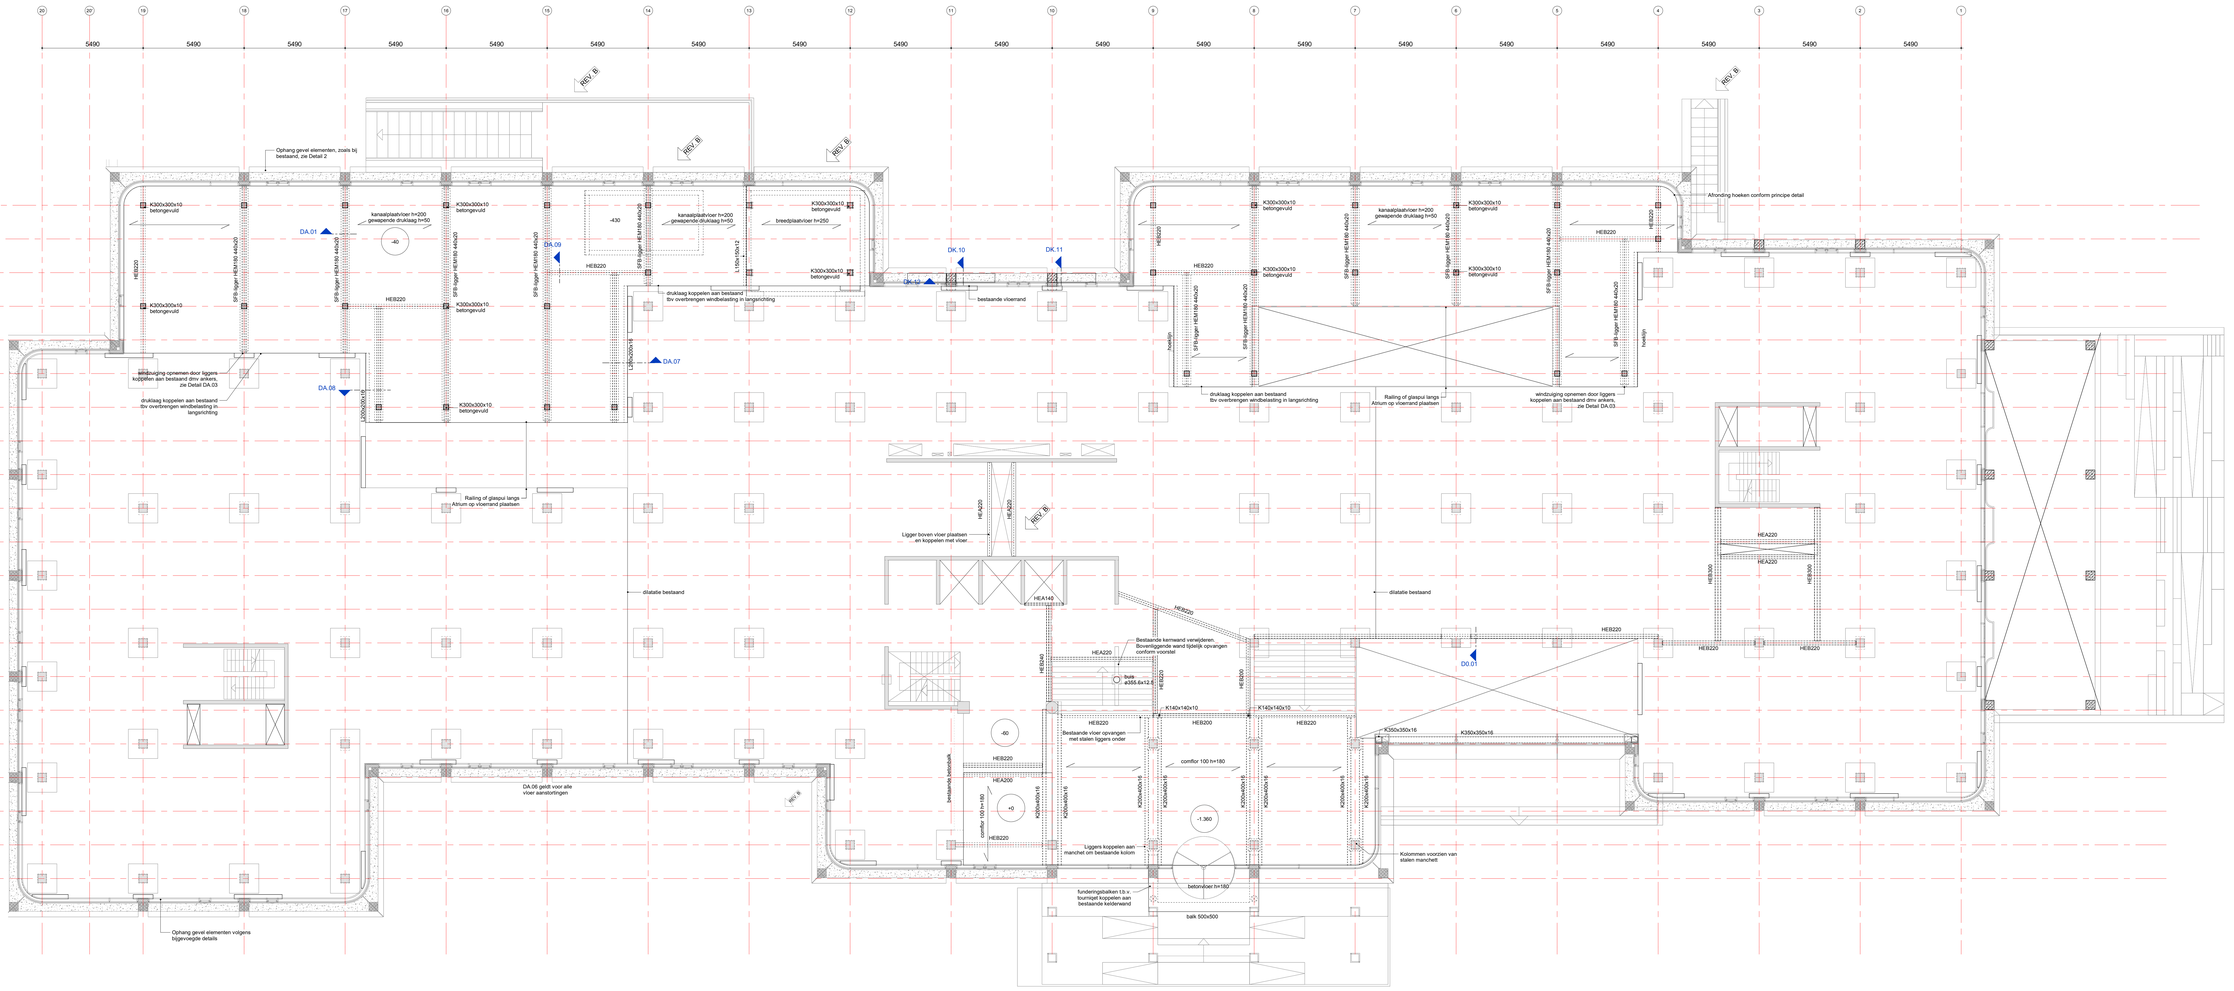


MATEN IN HET WERK TE CONTROLEREN

BESTAANDE CONSTRUCTIE IN HET WERK OP TE METEN

## algemene staalgegevens

van toepassing: NEN-EN 1993

| | |
|---|---|
| staalkwaliteit | : **S355 liggers**<br>**S355 kolommen** |
| bouten | : **kwaliteit 8.8 aantal vlgs leverancier** |
| ankers, draadeinden | : **vlgs staalleverancier** |
| lassen | : **a = 4 mm min. of 0,55 x dikte van de aangelaste dunste plaat** |
| opleggingen staal | : |
| behandeling staal | : |

voorwaarden:
- hulpstaal t.b.v. bevestiging kozijnen, gevelbeplating, etc. niet aangegeven
- tijdelijke stabiliteit tijdens uitvoering ter uitwerking aannemer
- THQ- en/of THQa-liggers tijdens montage (t.p.v. de oplegging van de vloer) tijdelijk, tot aan het uitharden van beton van de aansluitende vloer, onderstempelen.

opmerkingen:

## algemene opmerkingen

**Peil - 0,0 = 2500+NAP;**
**alle maten in mm;**
**gebruikte bouwkundige onderleggers:**
**V8148 100_bind 20201217**

**Brandwerendheid/brandwerend beschermen hoofddraagconstructie: 60 min.**
**Brandwerendheid/brandwerend beschermen constructie parkeergarage: 30 min.**

**SFB-liggers onderstempelen tijdens bouwfase**
**Nieuwbouw dilateren van bestaand, enkel koppelen t.b.v. stabiliteit**

## renvooi

= beton, prefab

= beton, in het werk gestort

= overspanningsrichting vloer

| | | | |
|---|---|---|---|
| B | 30-04-2021 | Tekeningen aangepast i.v.m. wijzigingen architect | SHE |
| A | 23-12-2021 | 4e verdieping en dak gewijzigd naar laatste stand van zaken | |

datum: 17-12-2020 — fase: AO — status: Definitief

project: VILLA STRAWINSKY AMSTERDAM

opdrachtgever: V8 ARCHITECTS ROTTERDAM

aanbestedingsnr: G&S VASTGOED

VAN ROSSUM RAADGEVENDE INGENIEURS

begane grond

| | | | |
|---|---|---|---|
| schaal: 1:100 | gemaakt: [redacted] | | ontwerp: 10.2.6 |
| formaat: 841x1400 | gezien: [redacted] | | |
| artikel: 9120-000 | bouwdeel: | fase: A0 | rubriek: 0 0 0 0 0 1 — rekeningnr: — revisie: B |

www.vanrossumbv.nl — info@vanrossumbv.nl

Gebruikte weigeringsgronden:
Artikel 10, tweede lid, aanhef en onder e, van de Wet openbaarheid van bestuur; de eerbiediging van de persoonlijke levenssfeer

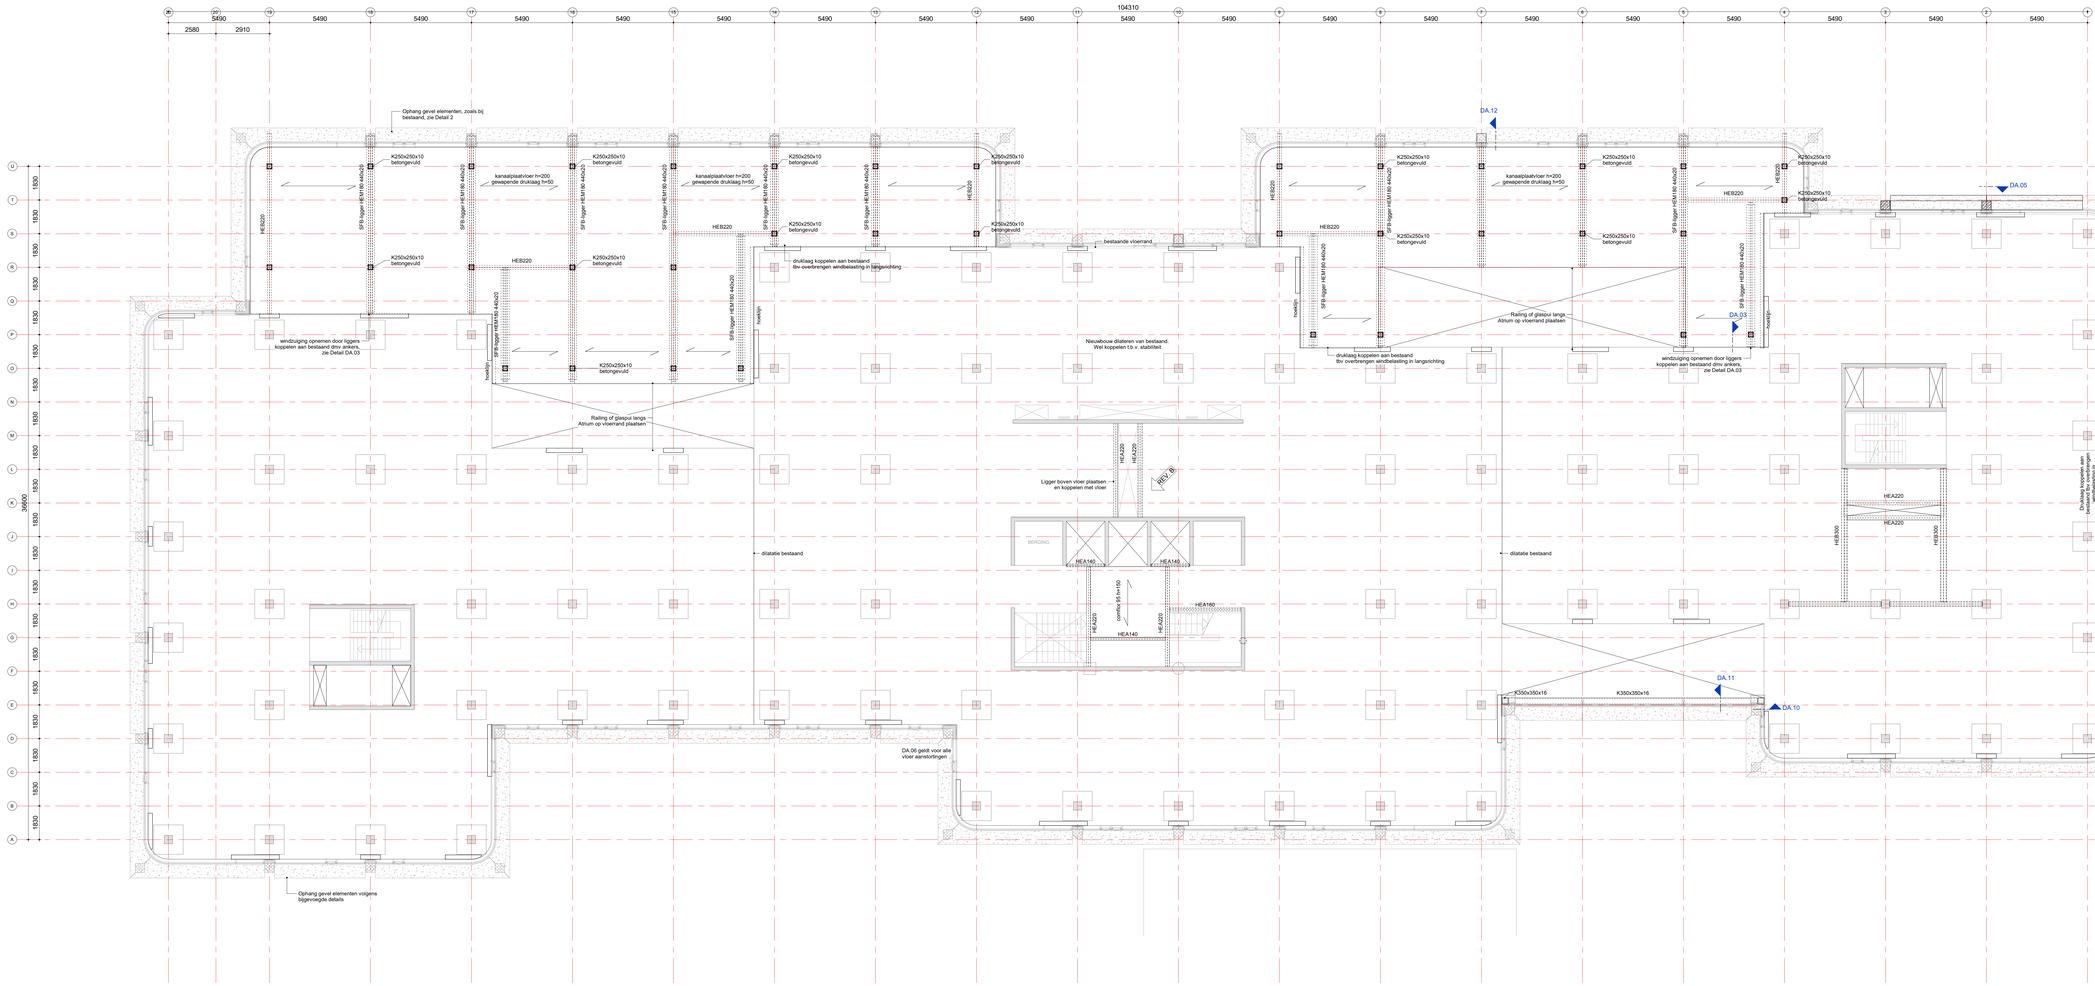
104310
5490
2580
2910
Ophang gevel elementen, zoals bij bestaand, zie Detail 2
K250x250x10 betongevuld
HEB220
HEB220
kanaalplaatvloer h=200 gewapende druklaag h=50
SFB-ligger HEM180 440x20
SFB-ligger HEM180 440x20
SFB-ligger HEM180 440x20
SFB-ligger HEM180 440x20
SFB-ligger HEM180 440x20
HEB220
HEB220
K250x250x10 betongevuld
K250x250x10 betongevuld
K250x250x10 betongevuld