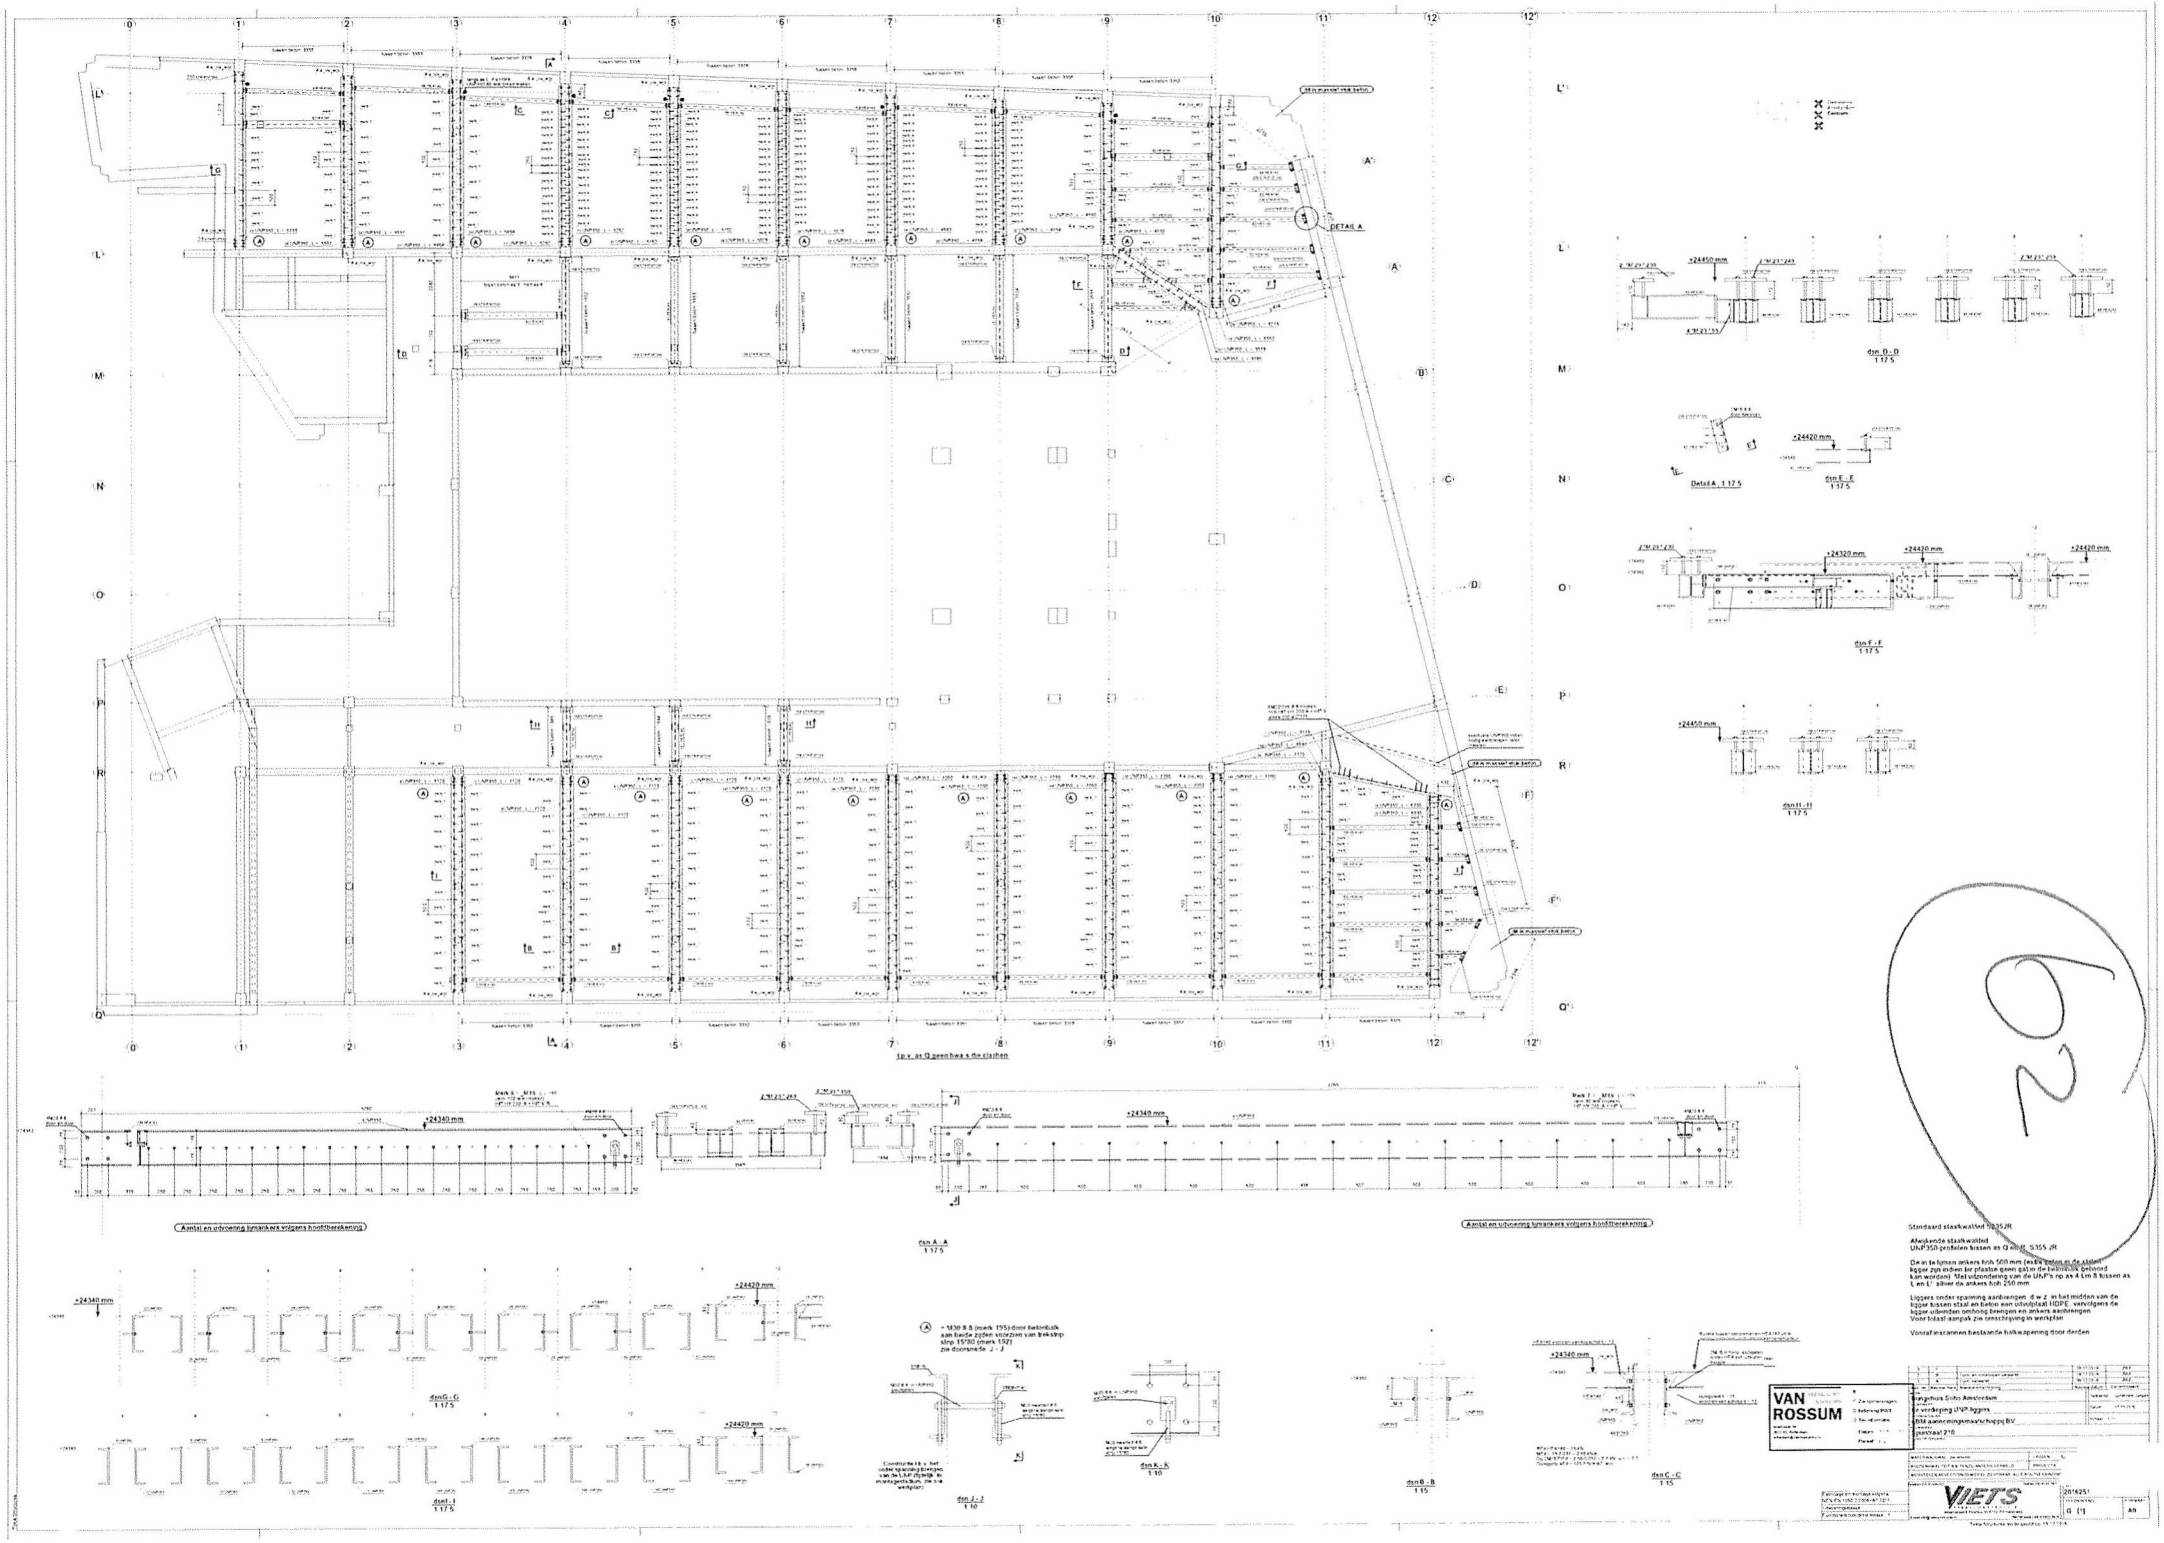

DETAIL A
dsn D - D
1:17.5
Detail A 1:17.5
dsn E - E
1:17.5
dsn F - F
1:17.5
dsn H - H
1:17.5
dsn A - A
1:17.5
dsn G - G
1:17.5
dsn J - J
1:10
dsn K - K
1:10
dsn B - B
1:15
dsn C - C
1:15
Aantal en uitvoering lijmankers volgens hoofdberekening
Aantal en uitvoering lijmankers volgens hoofdberekening
Standaard staalkwaliteit S235JR
Afwijkende staalkwaliteit
UNP350 profielen tussen as Q en R S355 JR
De in te lijmen ankers hoh 500 mm (ook te beton in de stalen ligger zijn indien ter plaatse geen gat in de betonbalk gebonden kan worden). Met uitzondering van de UNP's op as 4 t/m 8 tussen as L en L' alhier de ankers hoh 250 mm
Liggers onder spanning aanbrengen: d.w.z. in het midden van de ligger tussen staal en beton een uitvulplaat HDPE, vervolgens de ligger uitbinden omhoog brengen en ankers aanbrengen
Voor totaal aanpak zie omschrijving in werkplan
Vooraf inscannen bestaande balkwapening door derden
VAN ROSSUM
Bangkok Soho Amsterdam
in verdieping UNP liggers
BBM aannemingsmaatschappij BV
Jaarstraat 210
VIETS
2016251
G (1)
A0