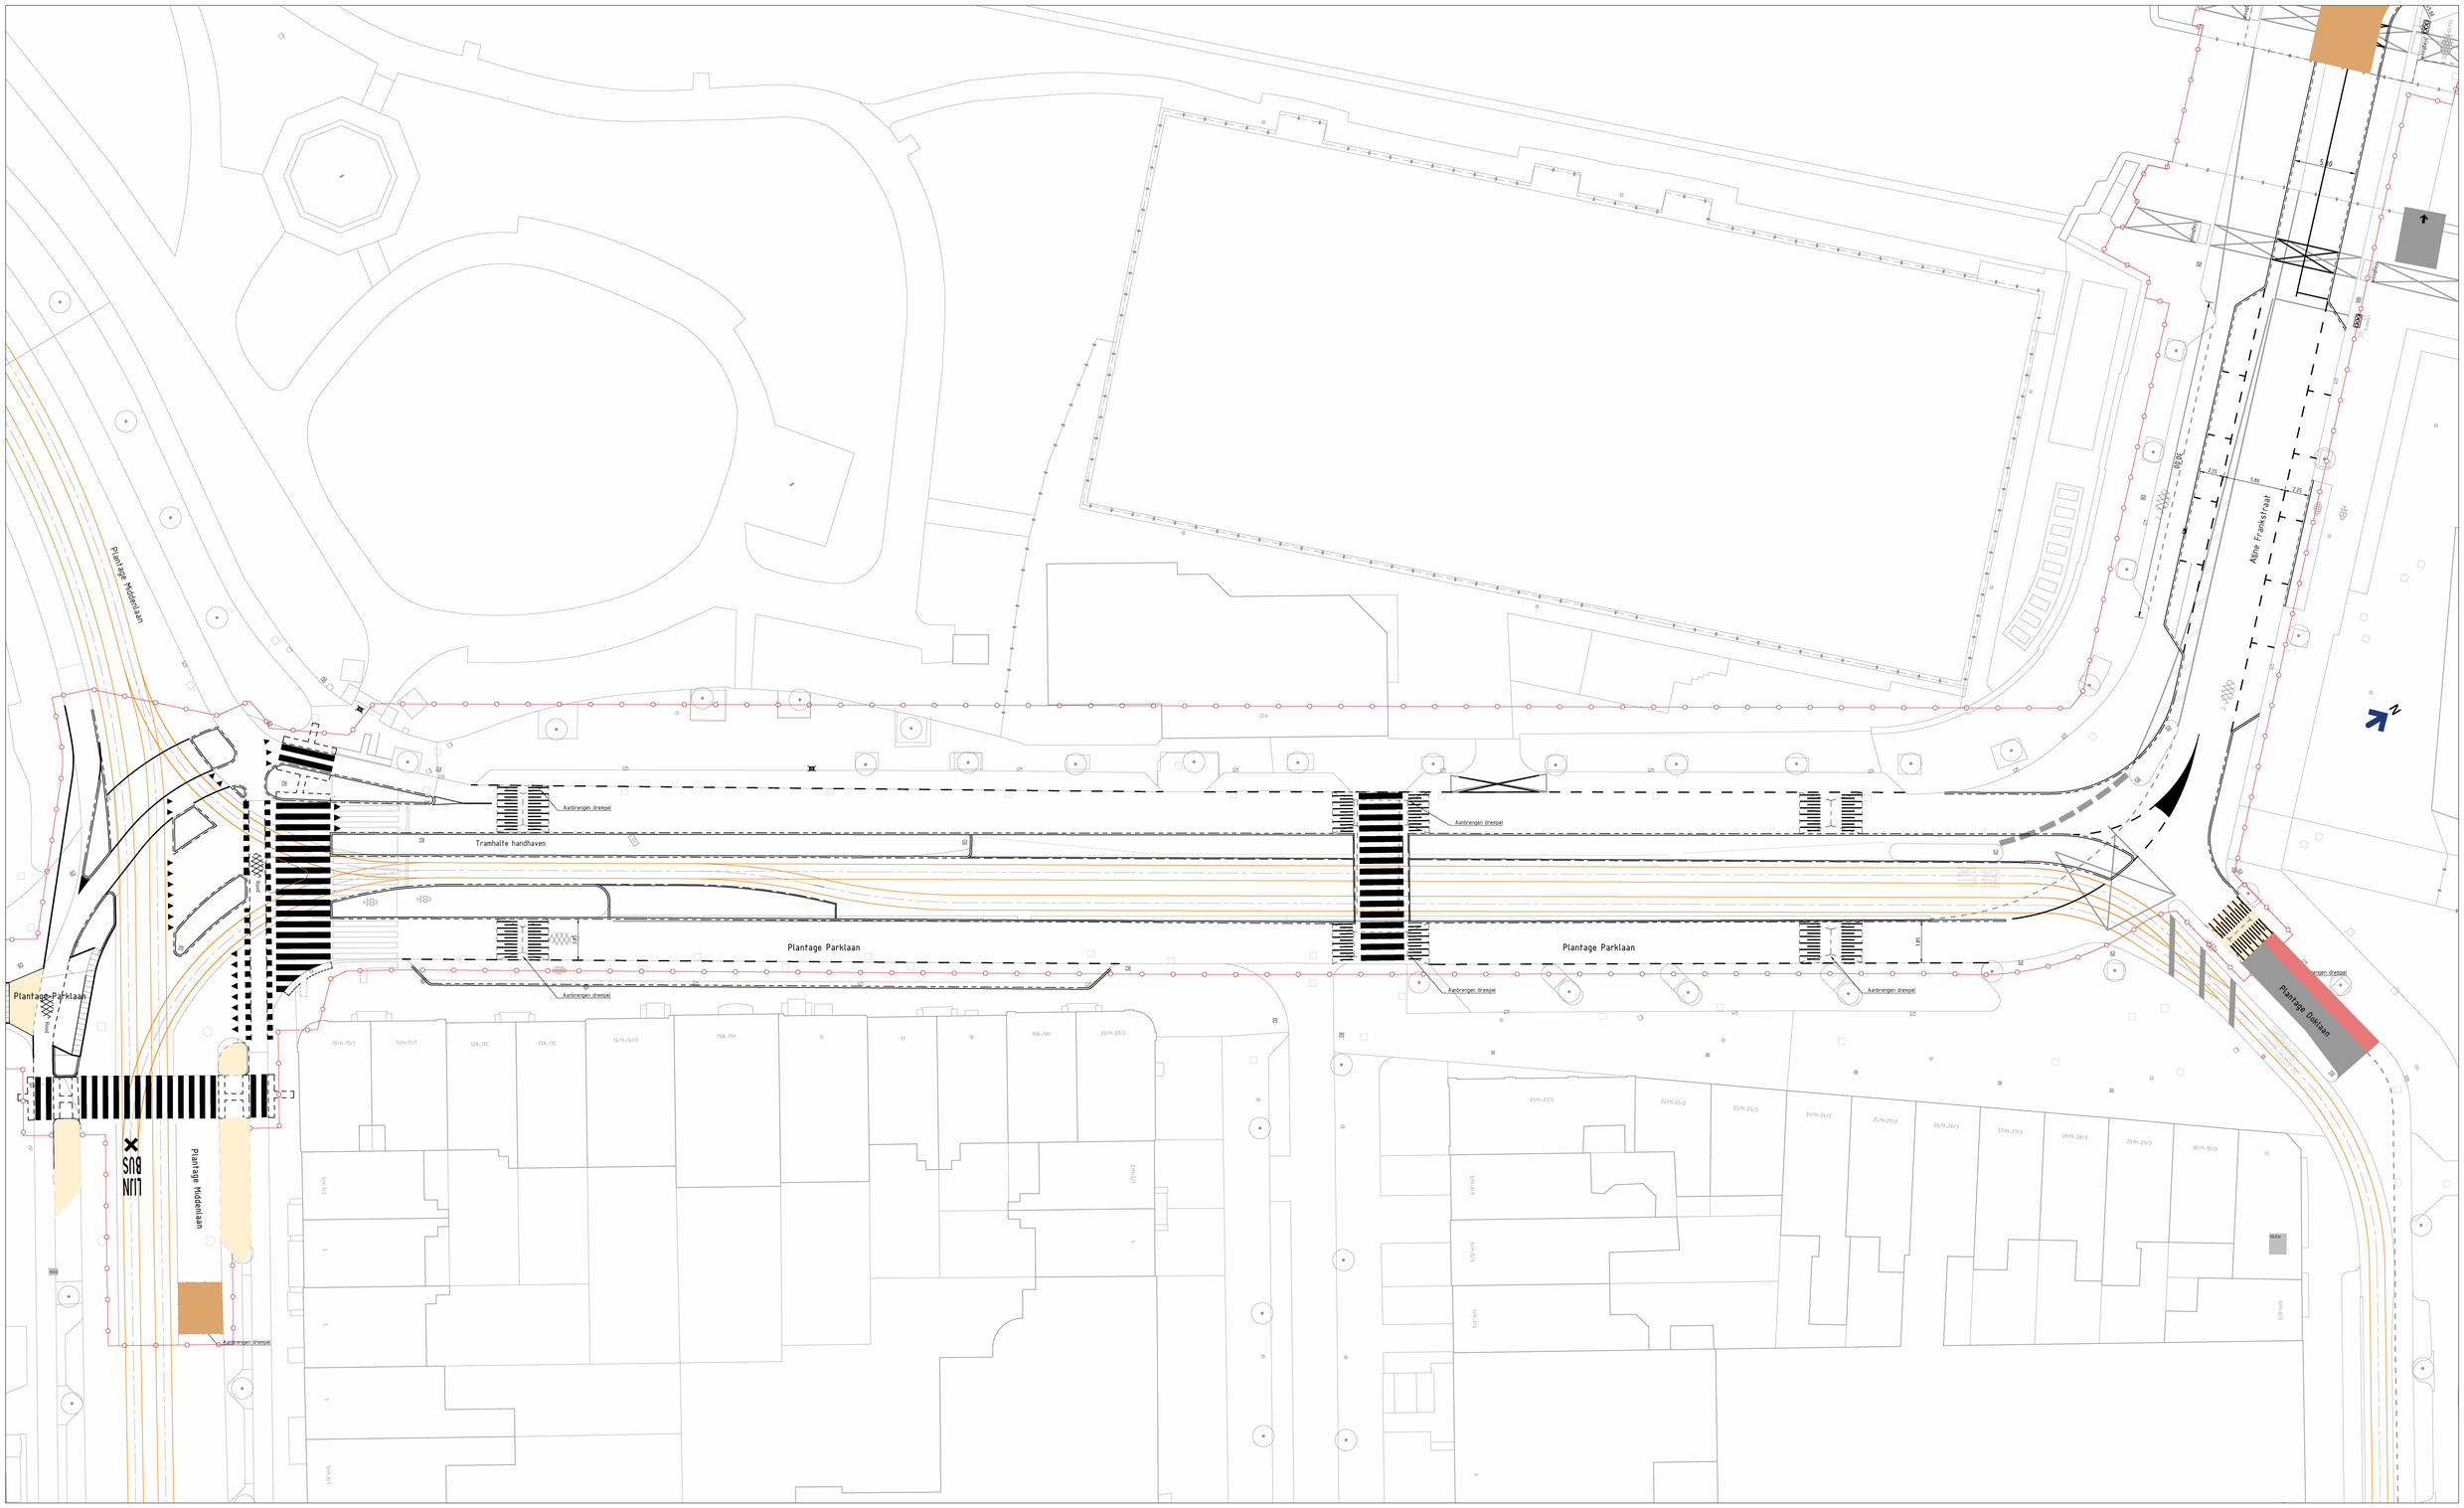

Plantage Middenlaan
Plantage Parklaan
Tramhalte handhaven
Aanbrengen drempel
Plantage Parklaan
Aanbrengen drempel
Aanbrengen drempel
Aanbrengen drempel
Aanbrengen drempel
Plantage Parklaan
Aanbrengen drempel
Aanbrengen drempel
Aanbrengen drempel
Plantage Middenlaan
Aanbrengen drempel
Aanbrengen drempel
Plantage Doklaan
Aanbrengen drempel
Aanbrengen drempel
Aanbrengen drempel
Aanbrengen drempel