Gemeente
Amsterdam

Newtonstraat, Pytagorasstraat en Copernicusstraat
Definitief ontwerp

13-04-2026

Newtonstraat

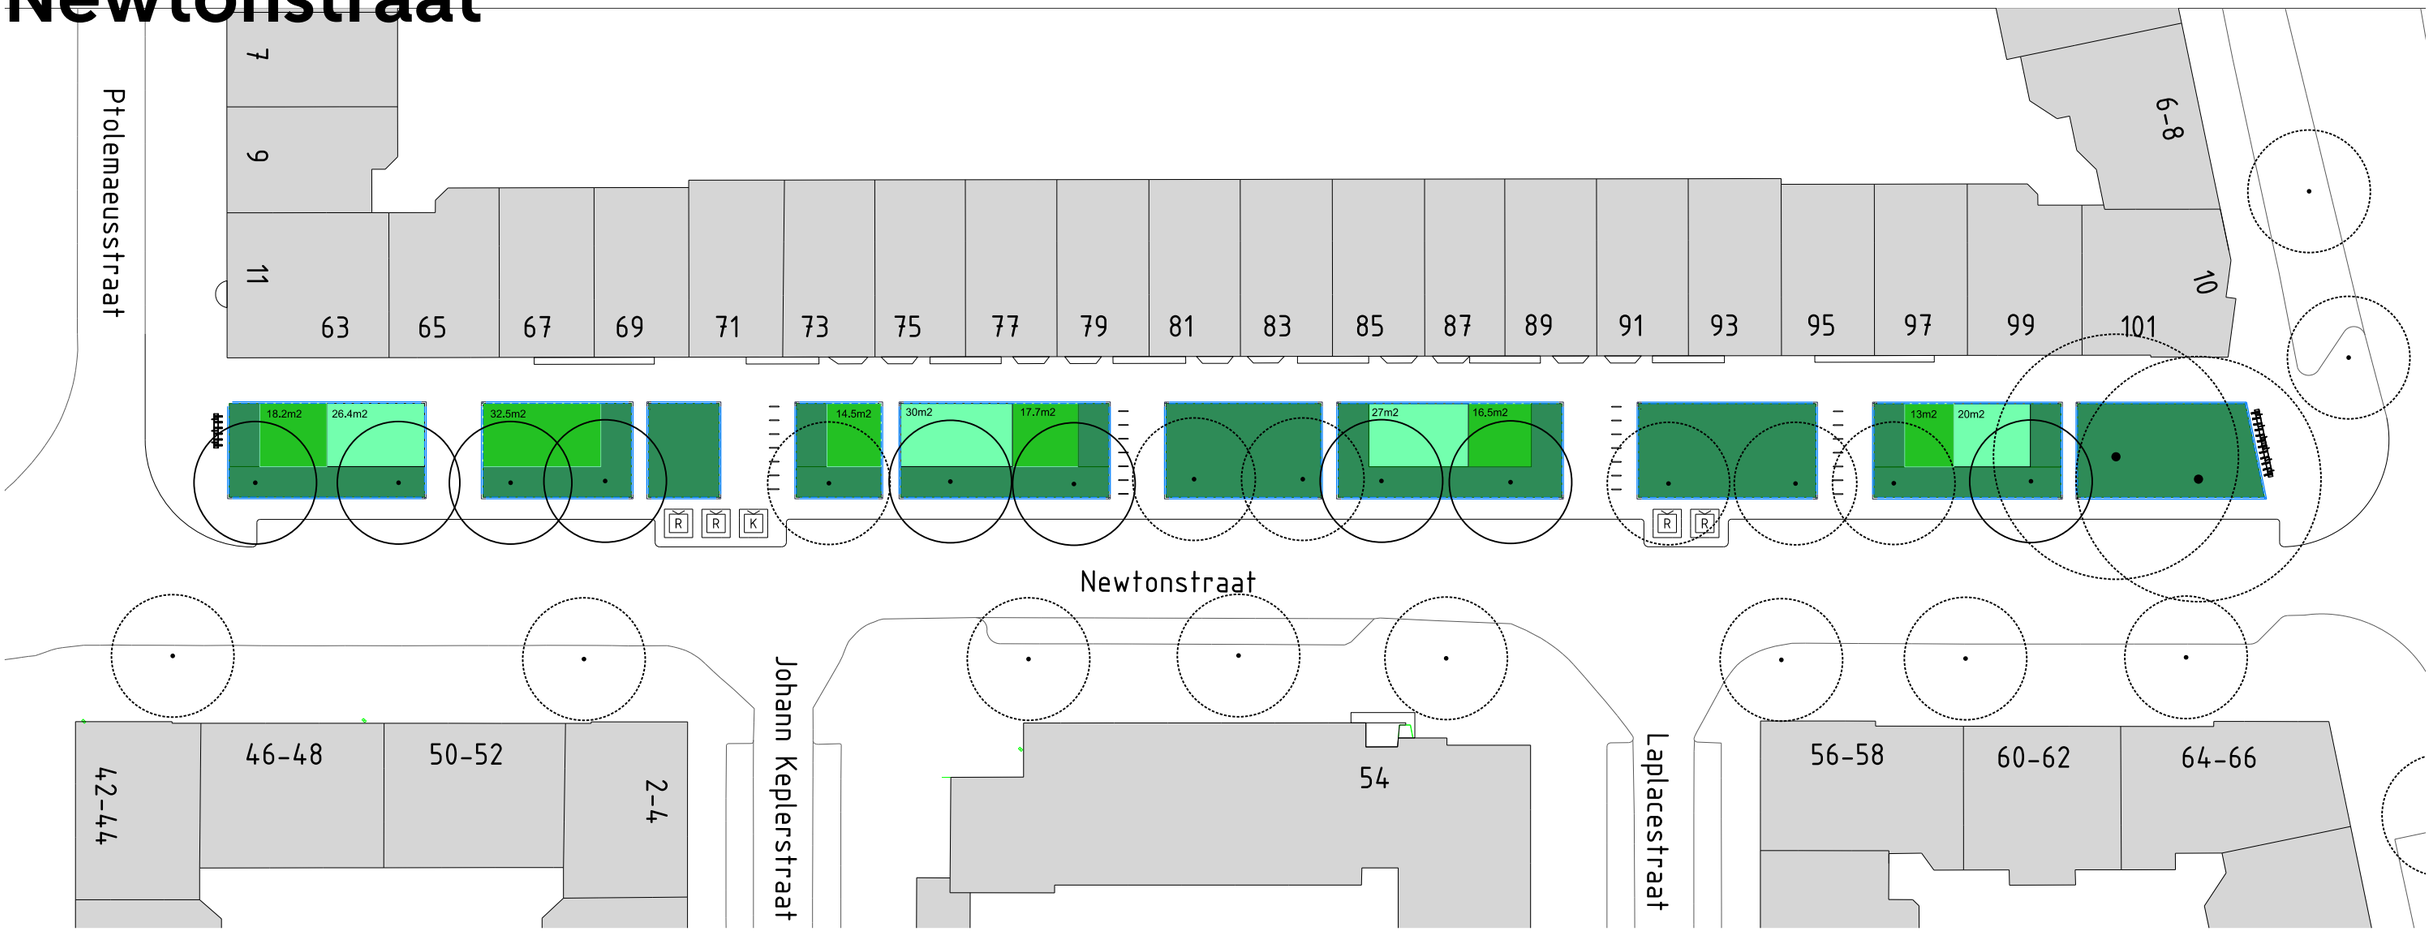

Bestaande bomen

Nieuwe bomen

Gemeentelijk beheer

medebeheer struiken en vasteplanten

medebeheer gazon

Pytagorasstraat

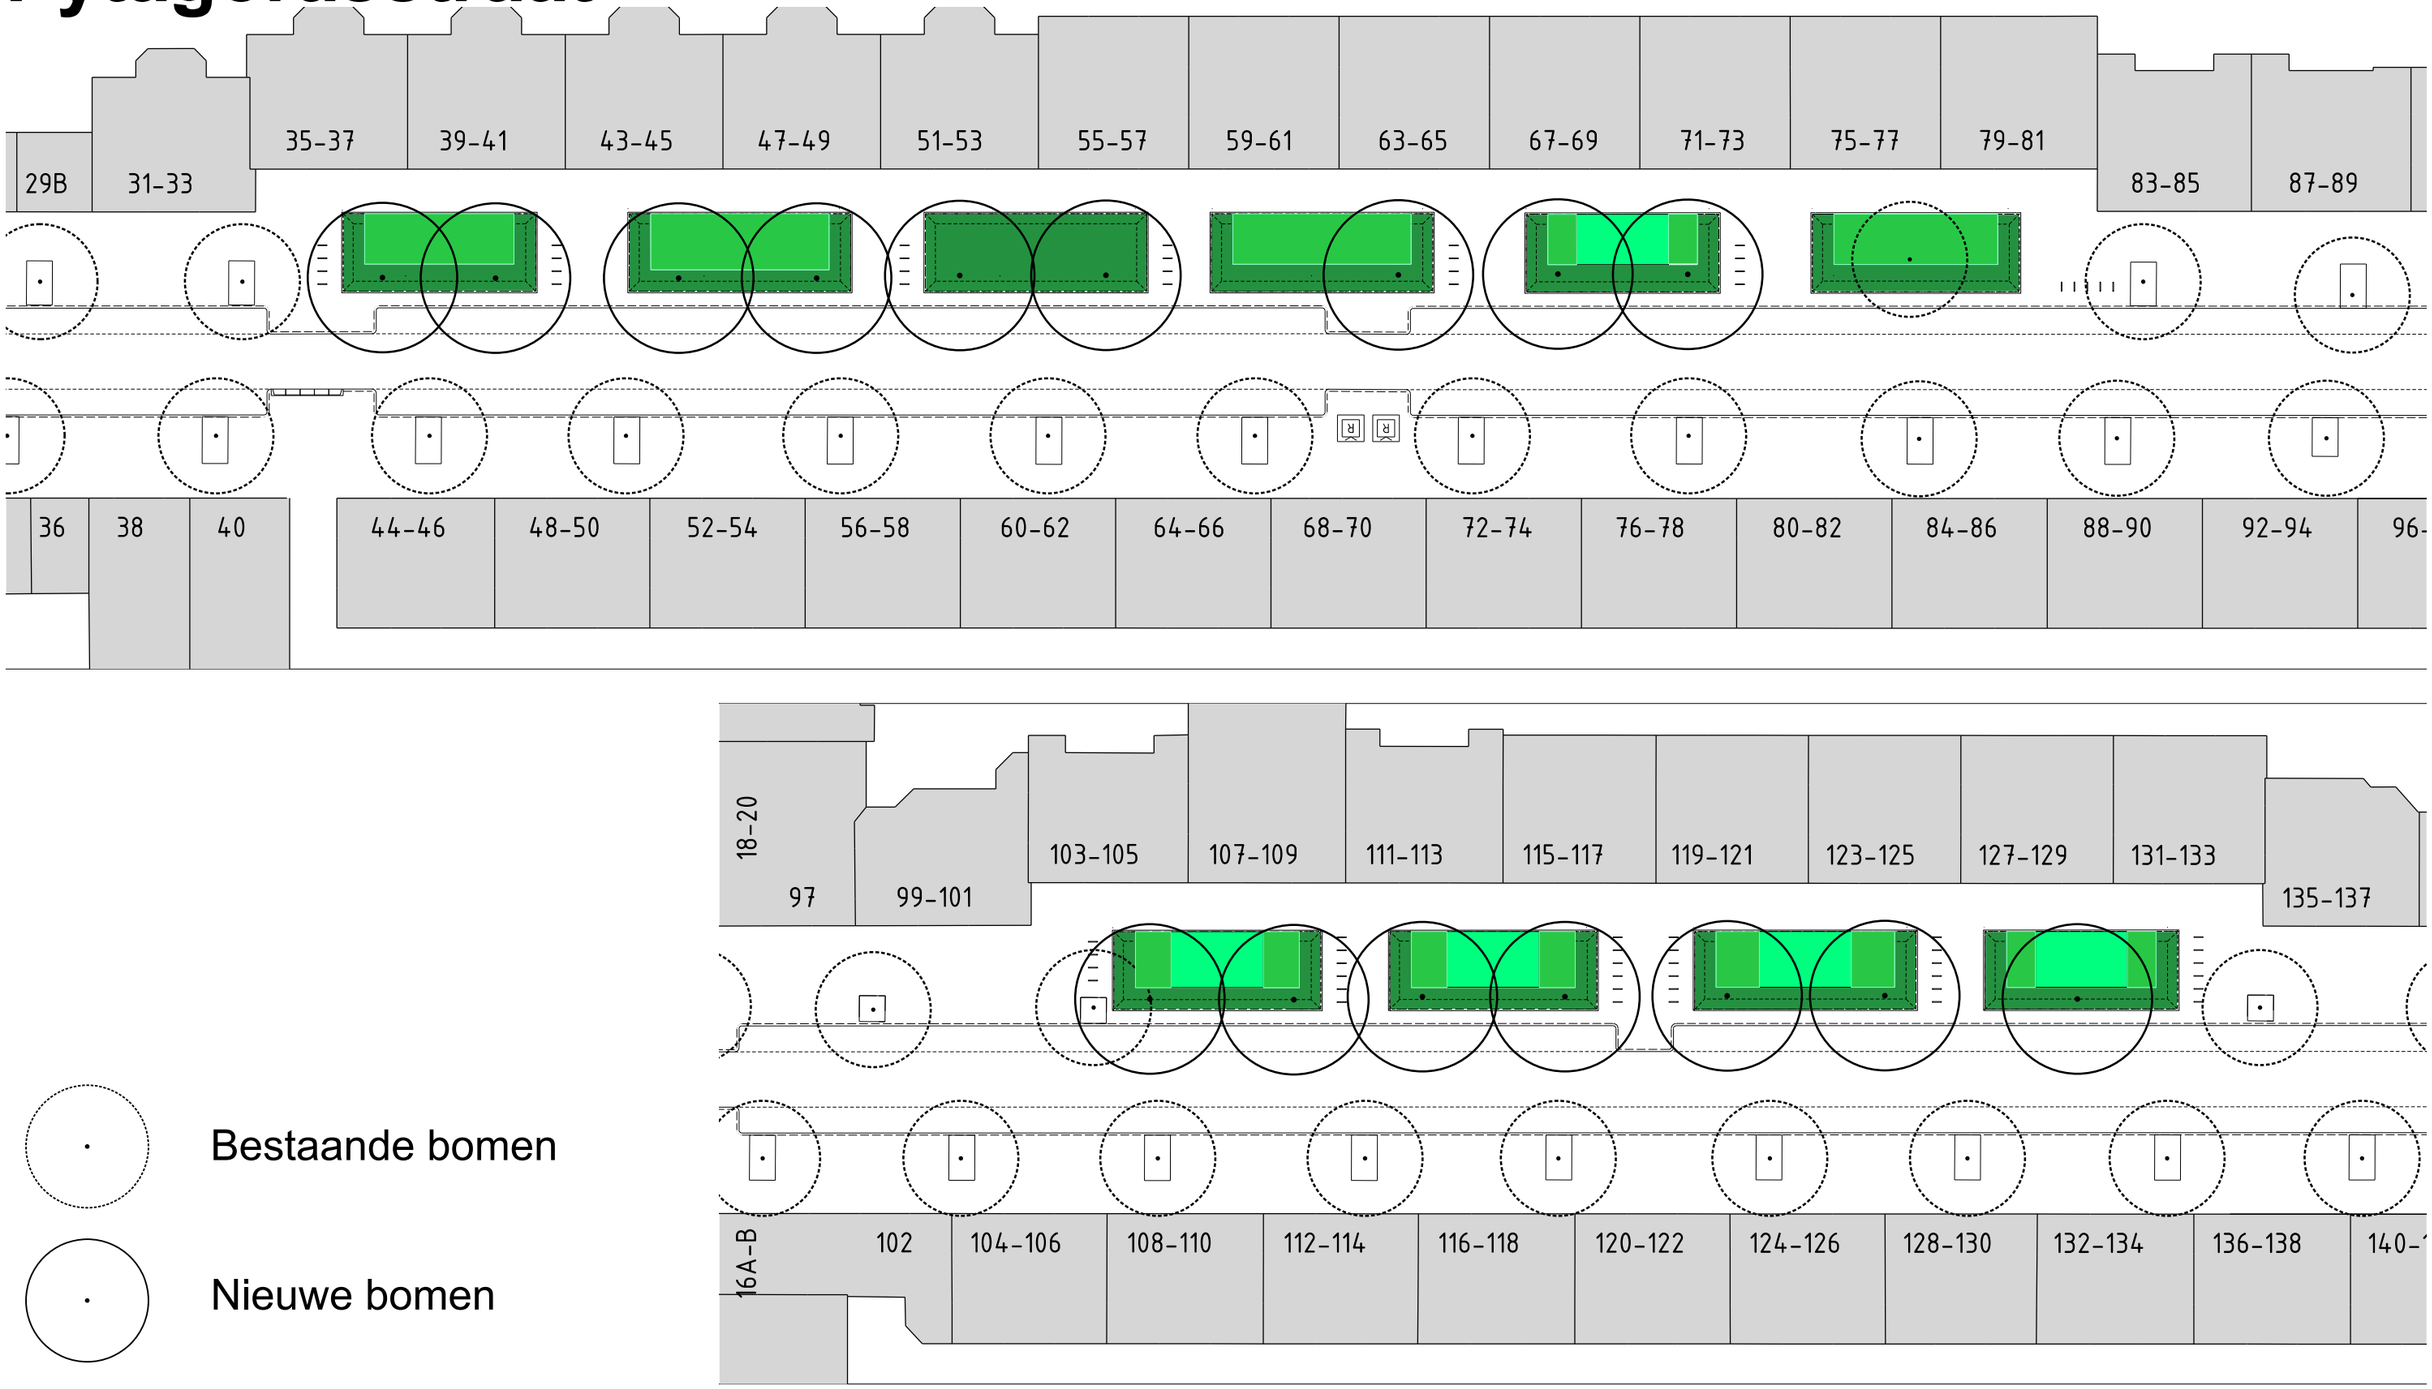

Bestaande bomen

Nieuwe bomen

Gemeentelijk beheer

medebeheer struiken en vasteplanten

medebeheer gazon

Copernicusstraat

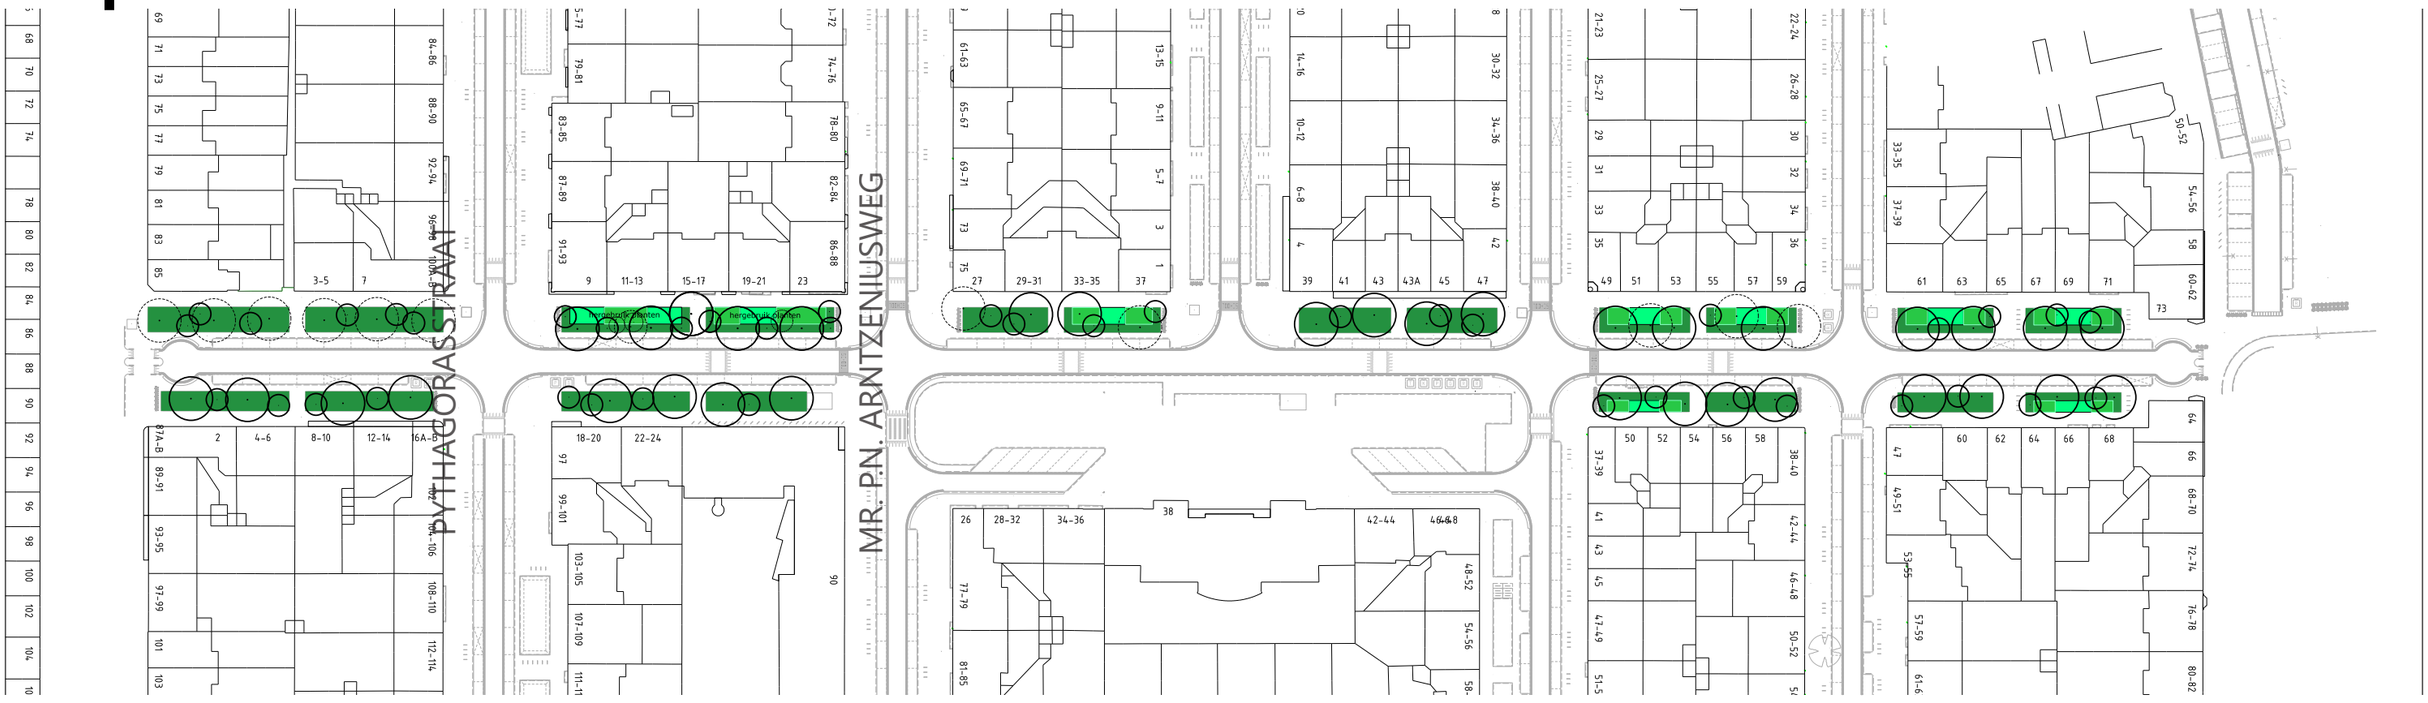

Bestaande bomen

Nieuwe bomen

Gemeentelijk beheer

medebeheer struiken en vasteplanten

medebeheer gazon