Kondor Wessels Amsterdam

Memo

Volker Wessels Amsterdam

Datum
09-12-2021

Referentie
Overhoeks Blok GH

Bladnummer
1/2

Bestemd voor
Overhoeks Blok GH storten keldervloer Deel H 1e fase

Onderwerp
Storten Keldervloer H eerste fase

Werkinstructie Storten Keldervloer Deel H

Werk Overhoeks blok GH - Amsterdam

Uitvoerder:
5.1.2,e 06-5.1.2,e
5.1.2,e

Kraan/Pomp/benodigheden:
- Faber Betonpomp 52mtr
- Giek 52mtr
- Betontrilplaten
- Vlindermachines

Aannemer:	Functie	Firma
Kondor Wessels:		
• 5.1.2,e	Hoofduitvoerder	Kondor Wessels
• 5.1.2,e	Hoofduitvoerder	Kondor Wessels
Balak Beton:		
• 5.1.2,e	projectleider	Balak Beton
• 5.1.2,e	Uitvoerder	Balak Beton
Faber	betonpomp	Betonpomp
• Stortploeg		Balak beton
• Vlinderploeg		Balak beton
Machinist torenkraan:		
• 5.1.2,e	Machinist Torenkraan	Kondor Wessels

Planning:

17-12-2021
- 700uur start werkzaamheden binnen terrein GH
- 700uur opstellen betonpomp binnen terrein GH
- 730uur start betonstort 380m3

- Verwachting vanaf 1300 start te maken met vlinderen van vloerveld
- Eind bewerking rond 2200uur 17-12-2021.

Kondor Wessels Amsterdam

Afspraken m.b.t. logistiek transport kraandelen, looproutes, overig transport

- Transporten t.b.v. betonstort worden allen ontvangen op bouwplaats
- BetonTrailers rijden vooruit hoofdpoort in vanuit sausalitolaan , en rijden dan weer via sausalitolaan het terrein af.
- Aanvoer machines tbv vlinderen zal rond 1500uur geschieden, aanvoer zal geschieden via sausalitolaan.
- Lichtmasten zullen tbv vlinderen de gehele avond en nacht branden, dit kan eventuele overlast veroorzaken. Desbetreffende lichtmasten schijnen alleen op het project en niet richting omringende bouwdelen.

Risico's:

- Vallen van hoogte door gladheid, struikelgevaar.
- Beknellingsgevaar vlindermachine.
- Geluidsoverlast verdichten beton middels trilplaten.
- Elektrocutie door vocht betreffende electrisch gereedschap
- Fysieke belasting:
  - Tillen van grote/zware onderdelen
  - Bewegen (klimmen)

Maatregelen:

- Gedurende de hijswerkzaamheden bevindt de machinist zich altijd in de cabine van de mobiele kraan.
- Gedurende de aanwezigheid op de kraan, buiten de machinistencabine wordt er niet met de kraan gedraaid behalve op aanwijzing van monteur ten behoeve van demontagewerkzaamheden;
- Juiste gebruik van PBM’s.
- Tijdens de werkzaamheden op de kraan is visueel dan wel verbaal altijd contact met de kraanmachinist en / of machinist van de mobiele kraan;
- Bij extreem weer zoals ijzel, onweer en harde wind wordt er niet gewerkt, overige ter bepaling van monteurs in samenspraak met kraanmachinist.
- Duidelijke afzetting van het werkgebied .
- Overige maatregelen zoals genoemd in VGM-plan Kondor Wessels, deze is in te zien bij de Keet. Elke werknemer word middels “bouwpas” geïntroduceerd.

Gebruik PBM's:

- Veiligheidsschoenen;
- Veiligheidshelm;
- Handschoenen indien van toepassing.
- Gehoorbescherming.

Bijlage – plattegrond bouwplaats tijdens stort…

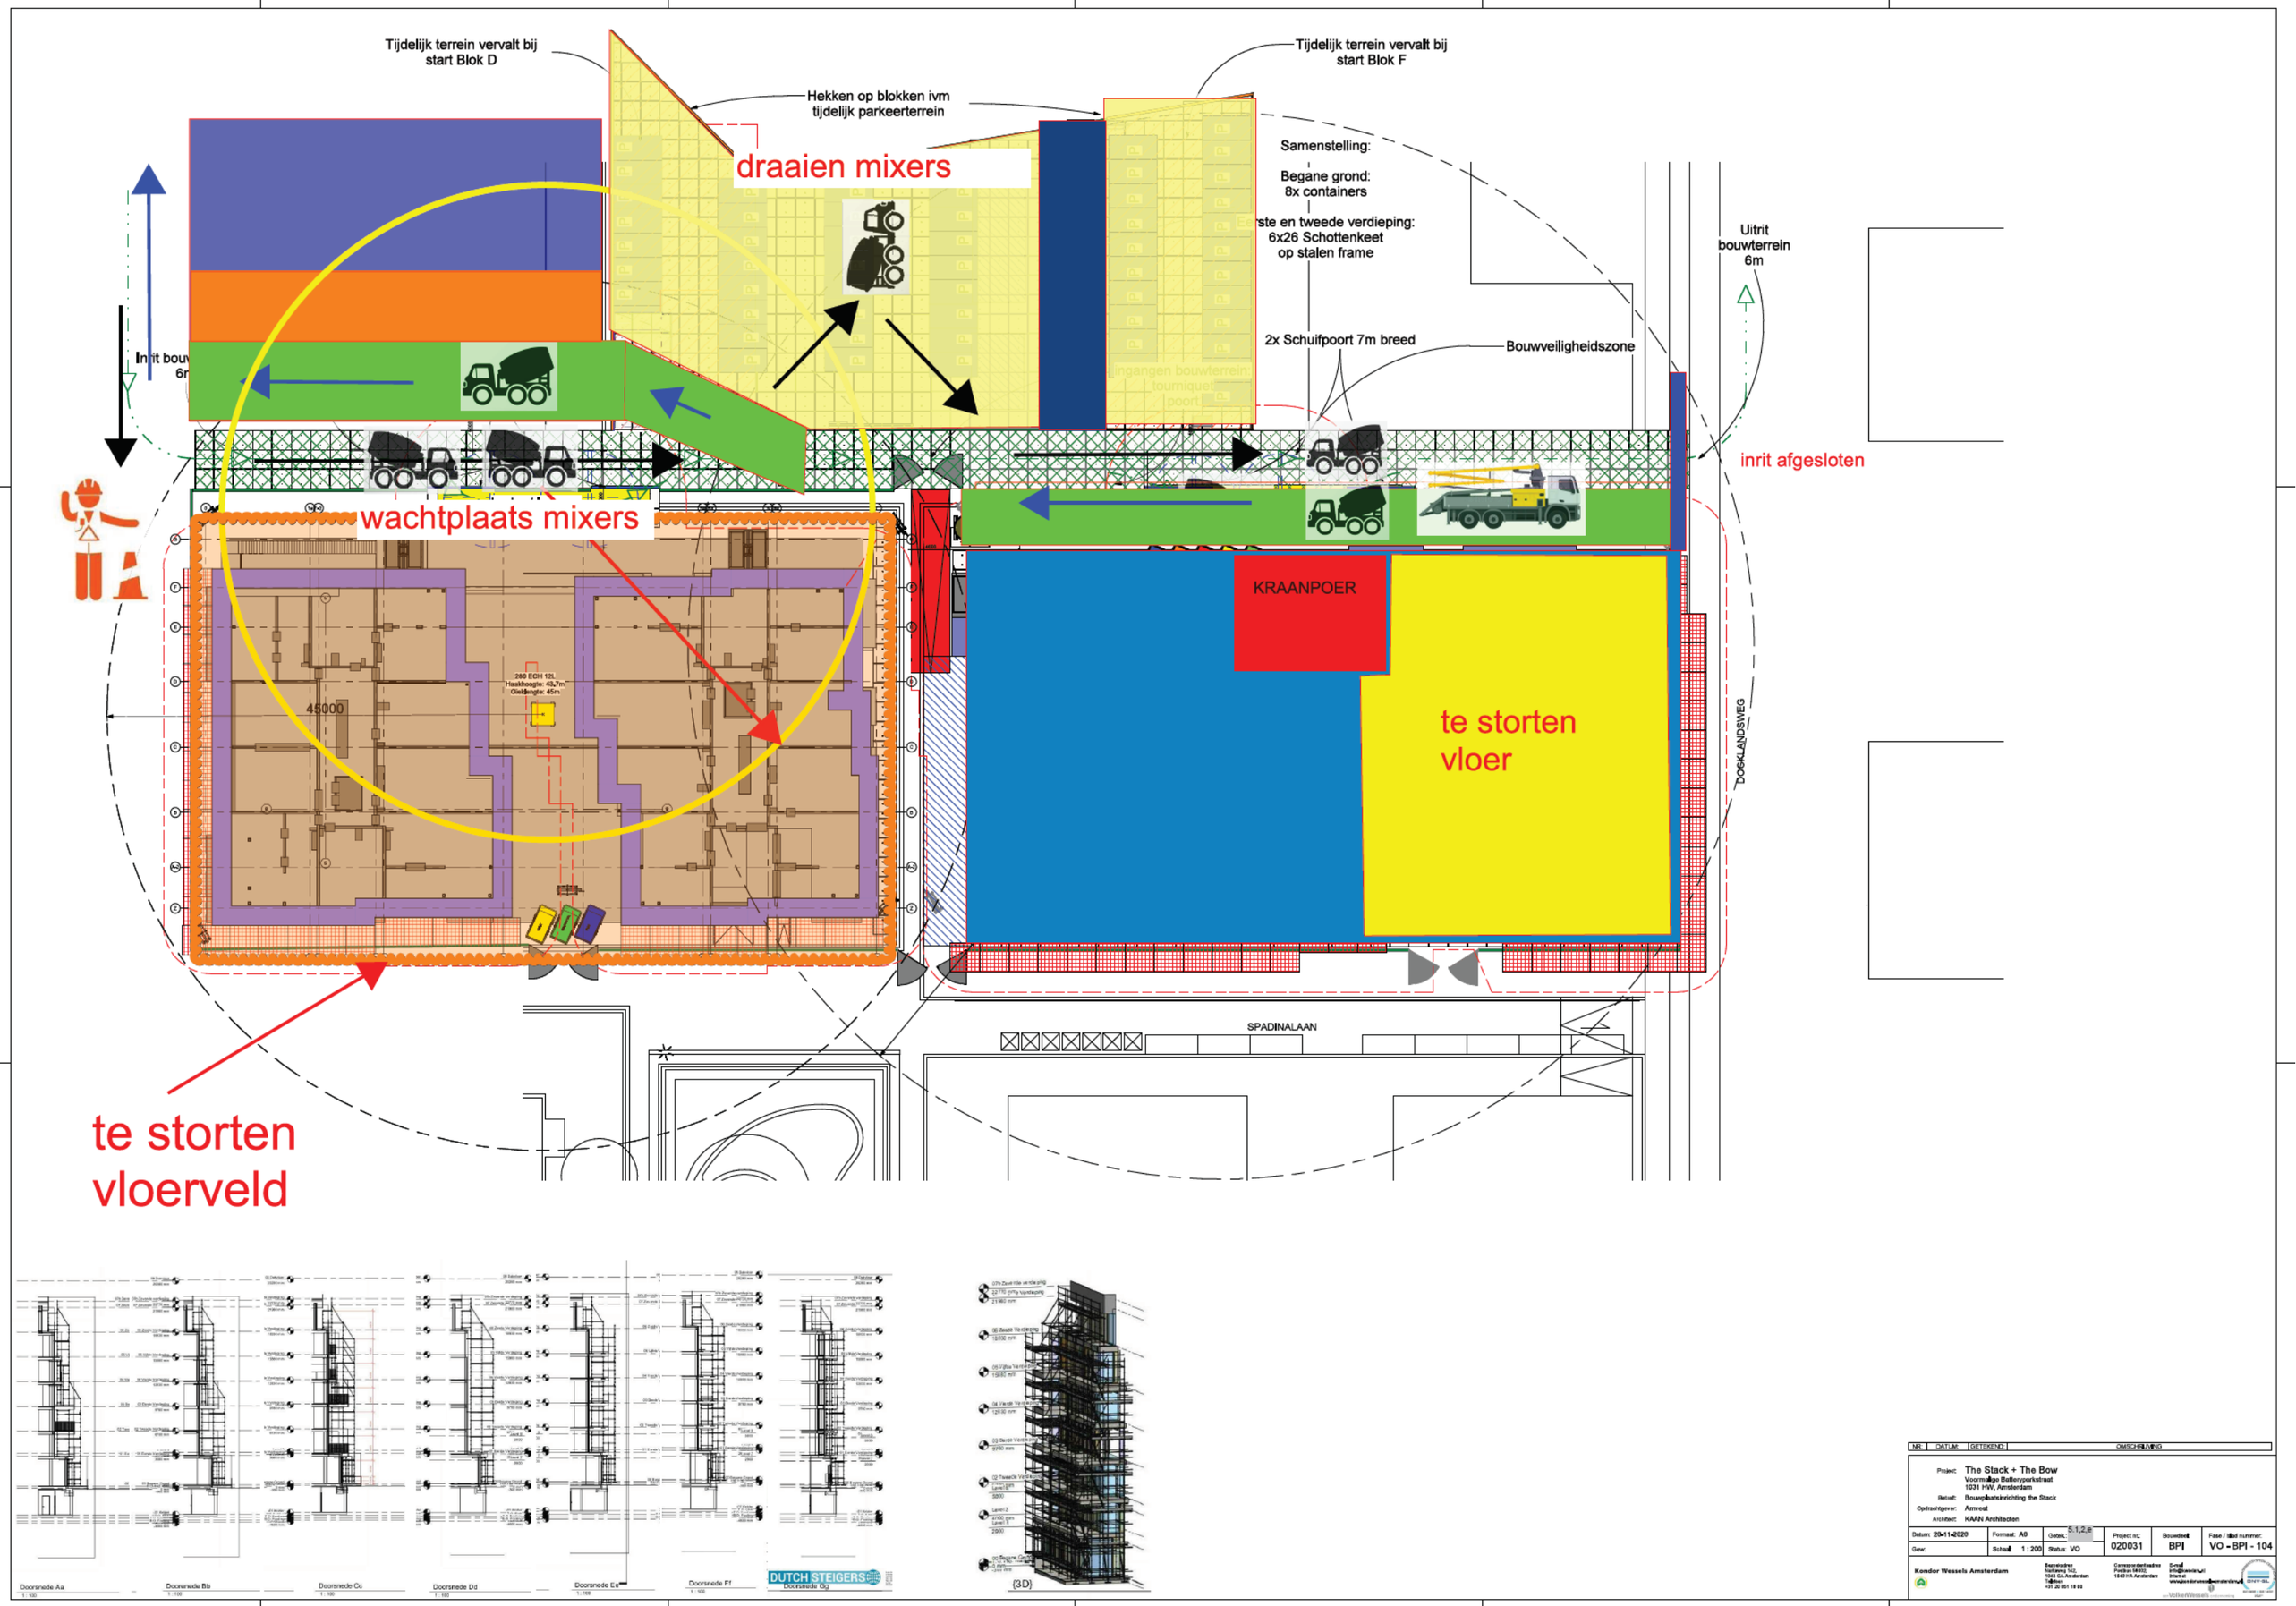

Tijdelijk terrein vervalt bij start Blok D
Hekken op blokken ivm tijdelijk parkeerterrein
Tijdelijk terrein vervalt bij start Blok F
draaien mixers
Samenstelling:
Begane grond: 8x containers
Eerste en tweede verdieping: 6x26 Schottenkeet op stalen frame
Uitrit bouwterrein 6m
2x Schuifpoort 7m breed
Bouwveiligheidszone
inrit afgesloten
wachtplaats mixers
KRAANPOER
te storten vloer
45000
DOCKLANDSWEG
SPADINALAAN
te storten vloerveld
Doorsnede Aa
Doorsnede Bb
Doorsnede Cc
Doorsnede Dd
Doorsnede Ee
Doorsnede Ff
Doorsnede Gg
DUTCH STEIGERS
{3D}
NR: DATUM: GETEKEND: OMSCHRIJVING
Project: The Stack + The Bow
Voormalige Batteryparkstraat
1031 HW, Amsterdam
Betreft: Bouwplaatsinrichting the Stack
Opdrachtgever: Amvest
Architect: KAAN Architecten
Datum: 20-11-2020
Formaat: A0
Getek.: 5.1.2.e
Project nr.: 020031
Bouwdeel: BPI
Fase / Blad nummer: VO - BPI - 104
Gew:
Schaal: 1 : 200
Status: VO
Kondor Wessels Amsterdam