




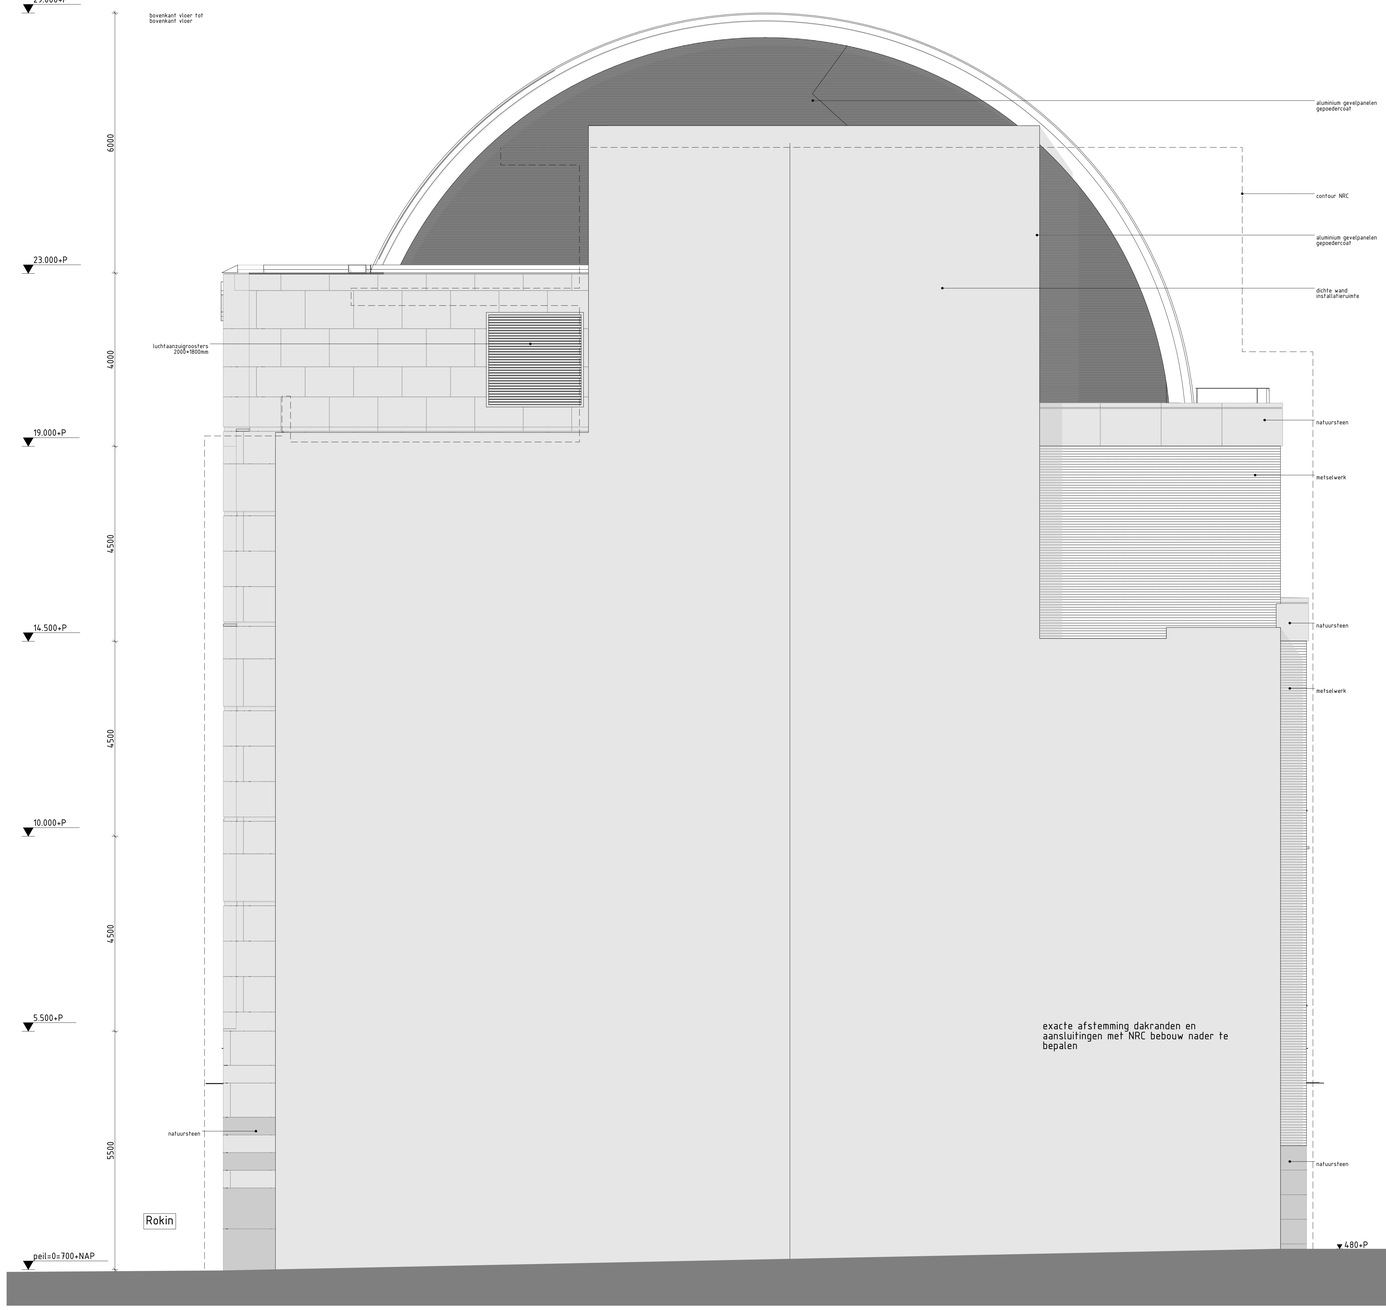

Zuidgevel naast NRC

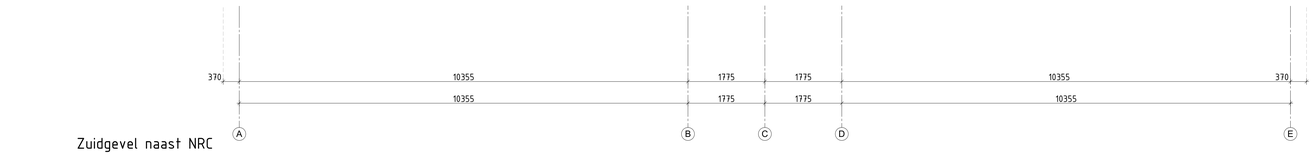

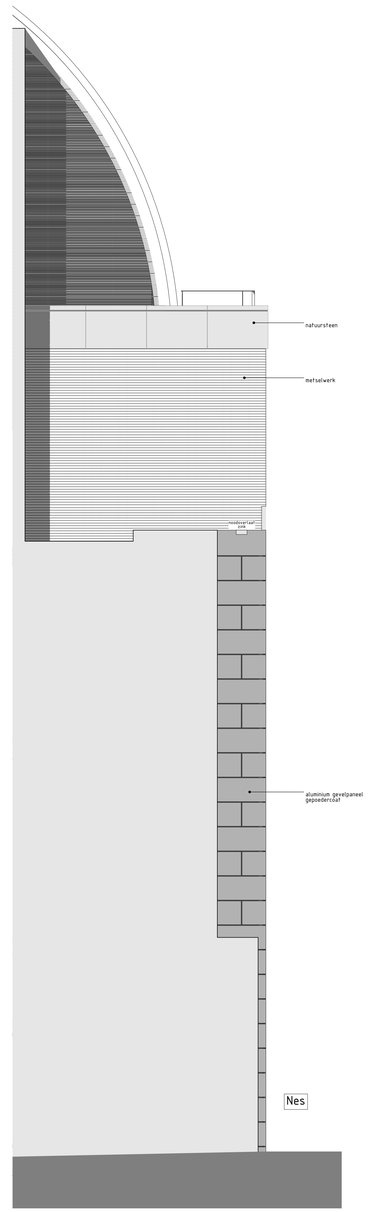

Zuidgevel naast NRC
t.p.v. nis

RENVOOI

- metselwerk Rokin 21, grijs
- metselwerk Rokin 21, grijs, vertanding
- leien dak
- natuursteen Rokin 21, muschelkalk
- natuursteen Rokin 49, Franse kalksteen
- natuursteen Rokin 49, blauwe hardsteen
- cementplaster
- keramisch materiaal
- aluminium / staal gepoedercoat
- zinken dak
- glas

Bouwkundig

- peil=700mm+NAP, is bovenkant afgewerkte begane grond vloer
- alle maatvoering fox pel
- vluchtbalkons/galerijen/trappen hb1000mm, bij niveauverschil >13m. hb1200mm. niet beklimbaar tussen 200-700mm
- veiligheidsbeglazing: glazen afscheidingen voorzien van doorvalveilig glas, bestaand tot minimaal 1,2 meter boven vloeroppervlak, conform de eisen gesteld in NEN 3569 en NEN 3859
- het plaatse van de entree van de winkel is tussen de afgewerkte vloer en het aansluitende terrein een hoogteverschil gelijk aan of kleiner dan 0,02 m
- gebouwdelen toegankelijk min. 930x2150mm, dagmaat 900x2100mm
- inbraakwerendheid deuren, ramen en kozijnen voldoen aan weerstandsklasse 2 volgens NEN 5087
- waterdampdichte materialen vloer, wand en plafonds in sanitaire ruimten voldoen aan NEN 2778
- water- en waterdichtheid en vochtwerende voorzieningen conform NEN 2686 resp. NEN 2778.
- weren van muizen en ratten wordt uitgevoerd volgens bouwbesluit art. 3.17.1.

- isolatie waarde isolatie:	
keldervloer	Rc = 2,5 m²K/W
kelderwand	Rc = 2,5 m²K/W
gevels	Rc = 4,5 m²K/W
daken	Rc = 6,5 m²K/W

Constructies

- berekening, dimensionering en brandwerendheid zie het rapport van IMG 3116-a HS-01 Rokin d.d. 03-07-2020

Brandveiligheid / vluchten

- Maatregelen brandveiligheid en materiaaleisen zijn omschreven in de rapporten van Search met kenmerk 20055_Rokin 21 en 49_Rapportage Brandveiligheid_V10 incl bijlagen. L195_10-PvE-01 (delft), L195-10-PvE-02 (Gelf), L195-20-UPD-1pr, Ptbdelft en L195-20-UPD-2pr, Ptbgelf.
- Ontruiming en vluchten zie de rapporten van Search met kenmerken L195-01 ROKIN 21 - LVLA-versie BUITEN lunchtijd, L195-01 ROKIN 21 - LVLA-versie TUIDENS lunchtijd
- Constructieve gegevens/berekeningen en opgelegde maatregelen
- Voor het gebouw is een brandmeldinstallatie aanwezig. Hiermee wordt tweegaats-gland een tijdvertraging bij brand van rennmeldingen en bouten te bedrijven in energie richten (de technische eyebolt moet de hoofdbelastingsstructuur een sterkte bij brand hebben van tenminste 90 minuten).
- Brandwerende scheidingen staalconstructie: kolommen met beton gevuld, liggers brandwerend gecklaard of bekleed
- Voorzieningen voor afvoer van rookgassen zijn overeenkomstig NEN 6062
- Voorzieningen voor communicatie zijn overeenkomstig NEN 2575. Alarmsignalen ruimten binnen 15 seconden gedurende tenminste 1 uur een verlichtingsterkte van 1 lux op vloerniveau.
- De gevels van de woongebouwen worden uitgevoerd conform NEN 6088 en zichtbaarheidseisen conform artikelen 5.2.1 t/m 5.5 van NEN-EN 1838.
- De droge bluskleidingen worden uitgevoerd overeenkomstig NEN 1594.
- Bouwkundige voorzieningen ten aanzien van de wateroverlast en voldoen aan het gestelde in NEN-EN 12056-3 en NEN 3215. Het hemelwater wordt afgevoerd door middel van statische druk (ik het noodgeval van 100 KPA) bij gebruikelijk gebruik van twee dakgoten.
- Deuren in vluchtroutes dienen zonder losse hulpmiddelen kunnen worden geopend
- De daken en gevels van Technische ruimten dienen 30 min brandwerend te zijn (van binnen naar buiten)

Algemeen

- De metroaansluiting in de kelder is geen onderdeel van deze aanvraag
- De kozijnen worden in de gevel gemonteerd
- De maatvoering van de constructie is indicatief. Voor exacte positie, maatvoering en afwerking van colstructieve elementen dienen de tekeningen van IMG geraadpleegd te worden.

KOZIJN NUMMERS (positie en materiaal kozijn):

A--	Rokin 21
B--	Rokin 49
iH	interieur hout
iA	interieur aluminium
eA	exterieur aluminium
eS	exterieur staal
eJ	exterieur jazo

RENVOOI GLAS

buitenruit — binnenruit

- enkelglas
- dubbelglas
- doorvalveilig
- letselveilig
- Z1 coolite glas
- Z2 zonwerendglas, glas grijs in de massa gekleurd
- * 30 min brandwerend van buiten naar binnen
- *EI 30 30 min brandwerend van binnen naar buiten
- MG melkglas
- ZG melkglas met er tussen zonwerend glas grijs in de massa gekleurd

Rijnboutt bv
The Netherlands
T: +31 (0)20-430 48 10
www.rijnboutt.nl



werknummer
1926

opdrachtgever
Adyen

werk
Rokin 21 en 49
Amsterdam

stadium
omgevingsvergunning

onderwerp tekening
Zuidgevel naast NRC
gevels Rokin 49 bestaand

schaal
1:50

formaat
A0

getekend

datum
09-07-2020

gewijzigd

tekeningnummer
B-323B

Rijnboutt